

Kleur & materiaalstaat


Gevels		Hellend dak	
Plint		Graniet	2B
Opgaand werk		Voordeur	Voordeurkleur wordt gekozen in het koperskeuzetraject
Zwart-mangaan	H		
Oranje-blauw	D		

voorgevel
schaal 1:100


achtergevel
schaal 1:100

rechtgevel
schaal 1:100


doorsnede
schaal 1:100

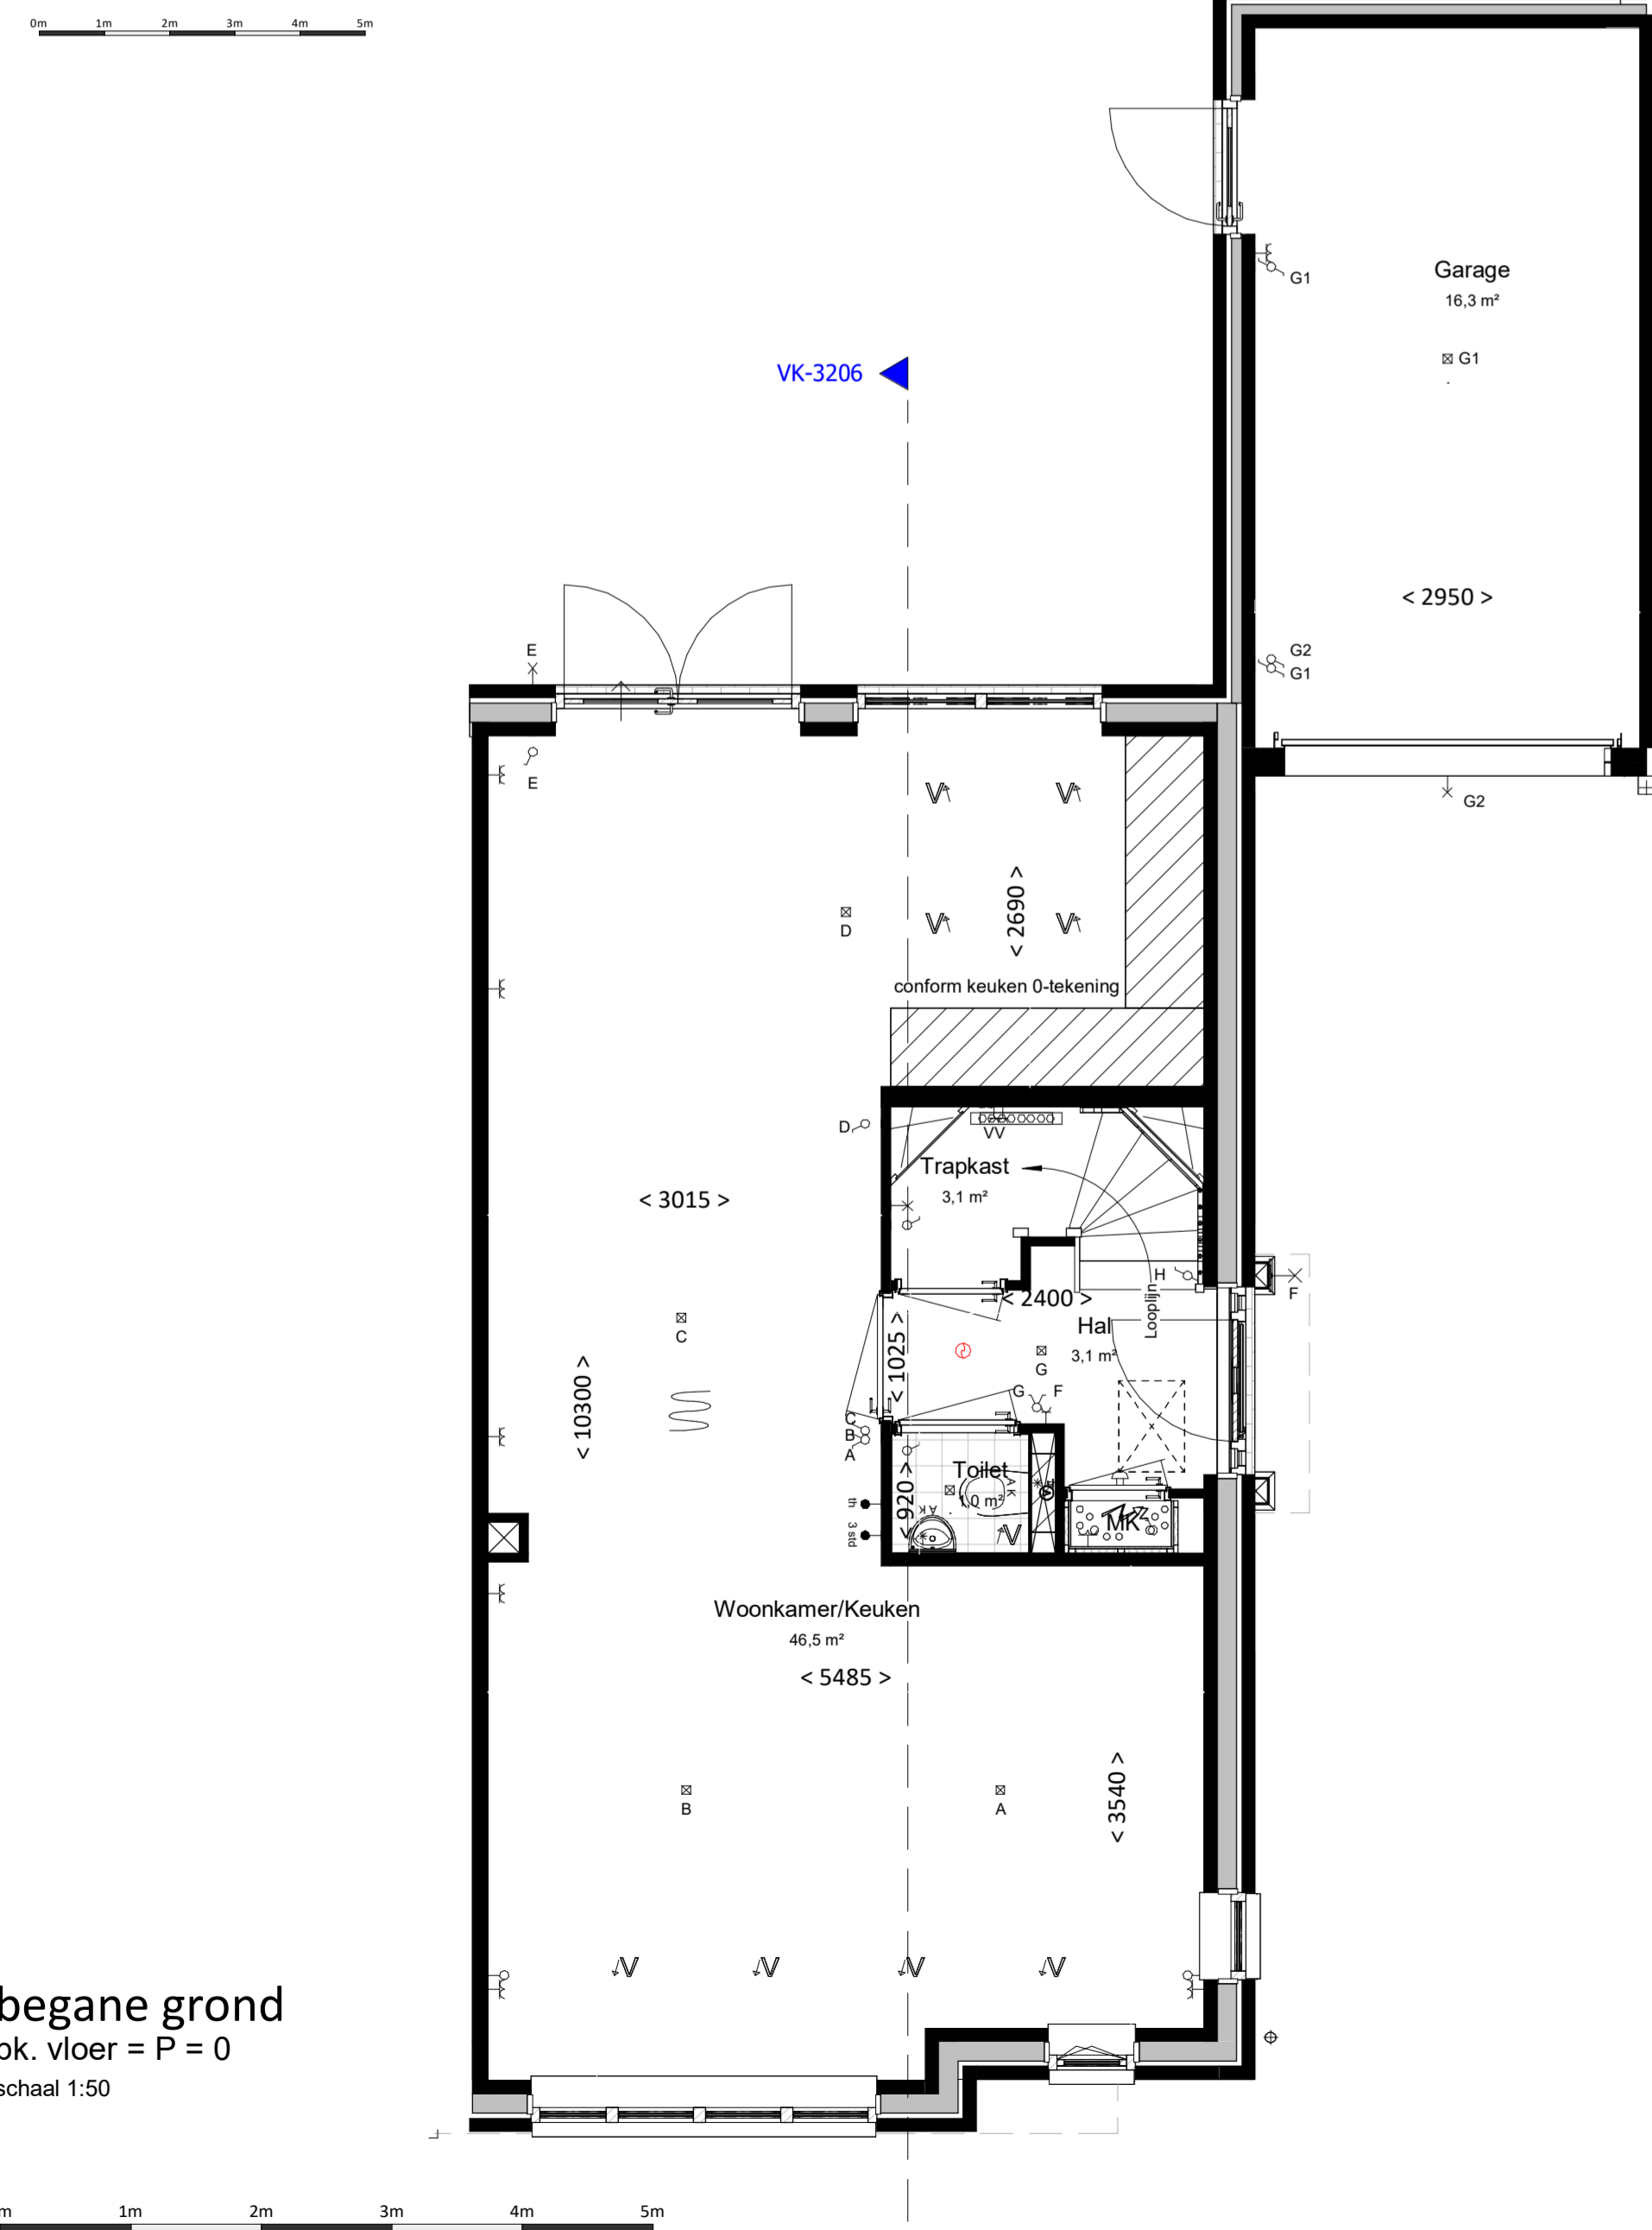

eerste verdieping
bk. vloer = 2900+
schaal 1:50

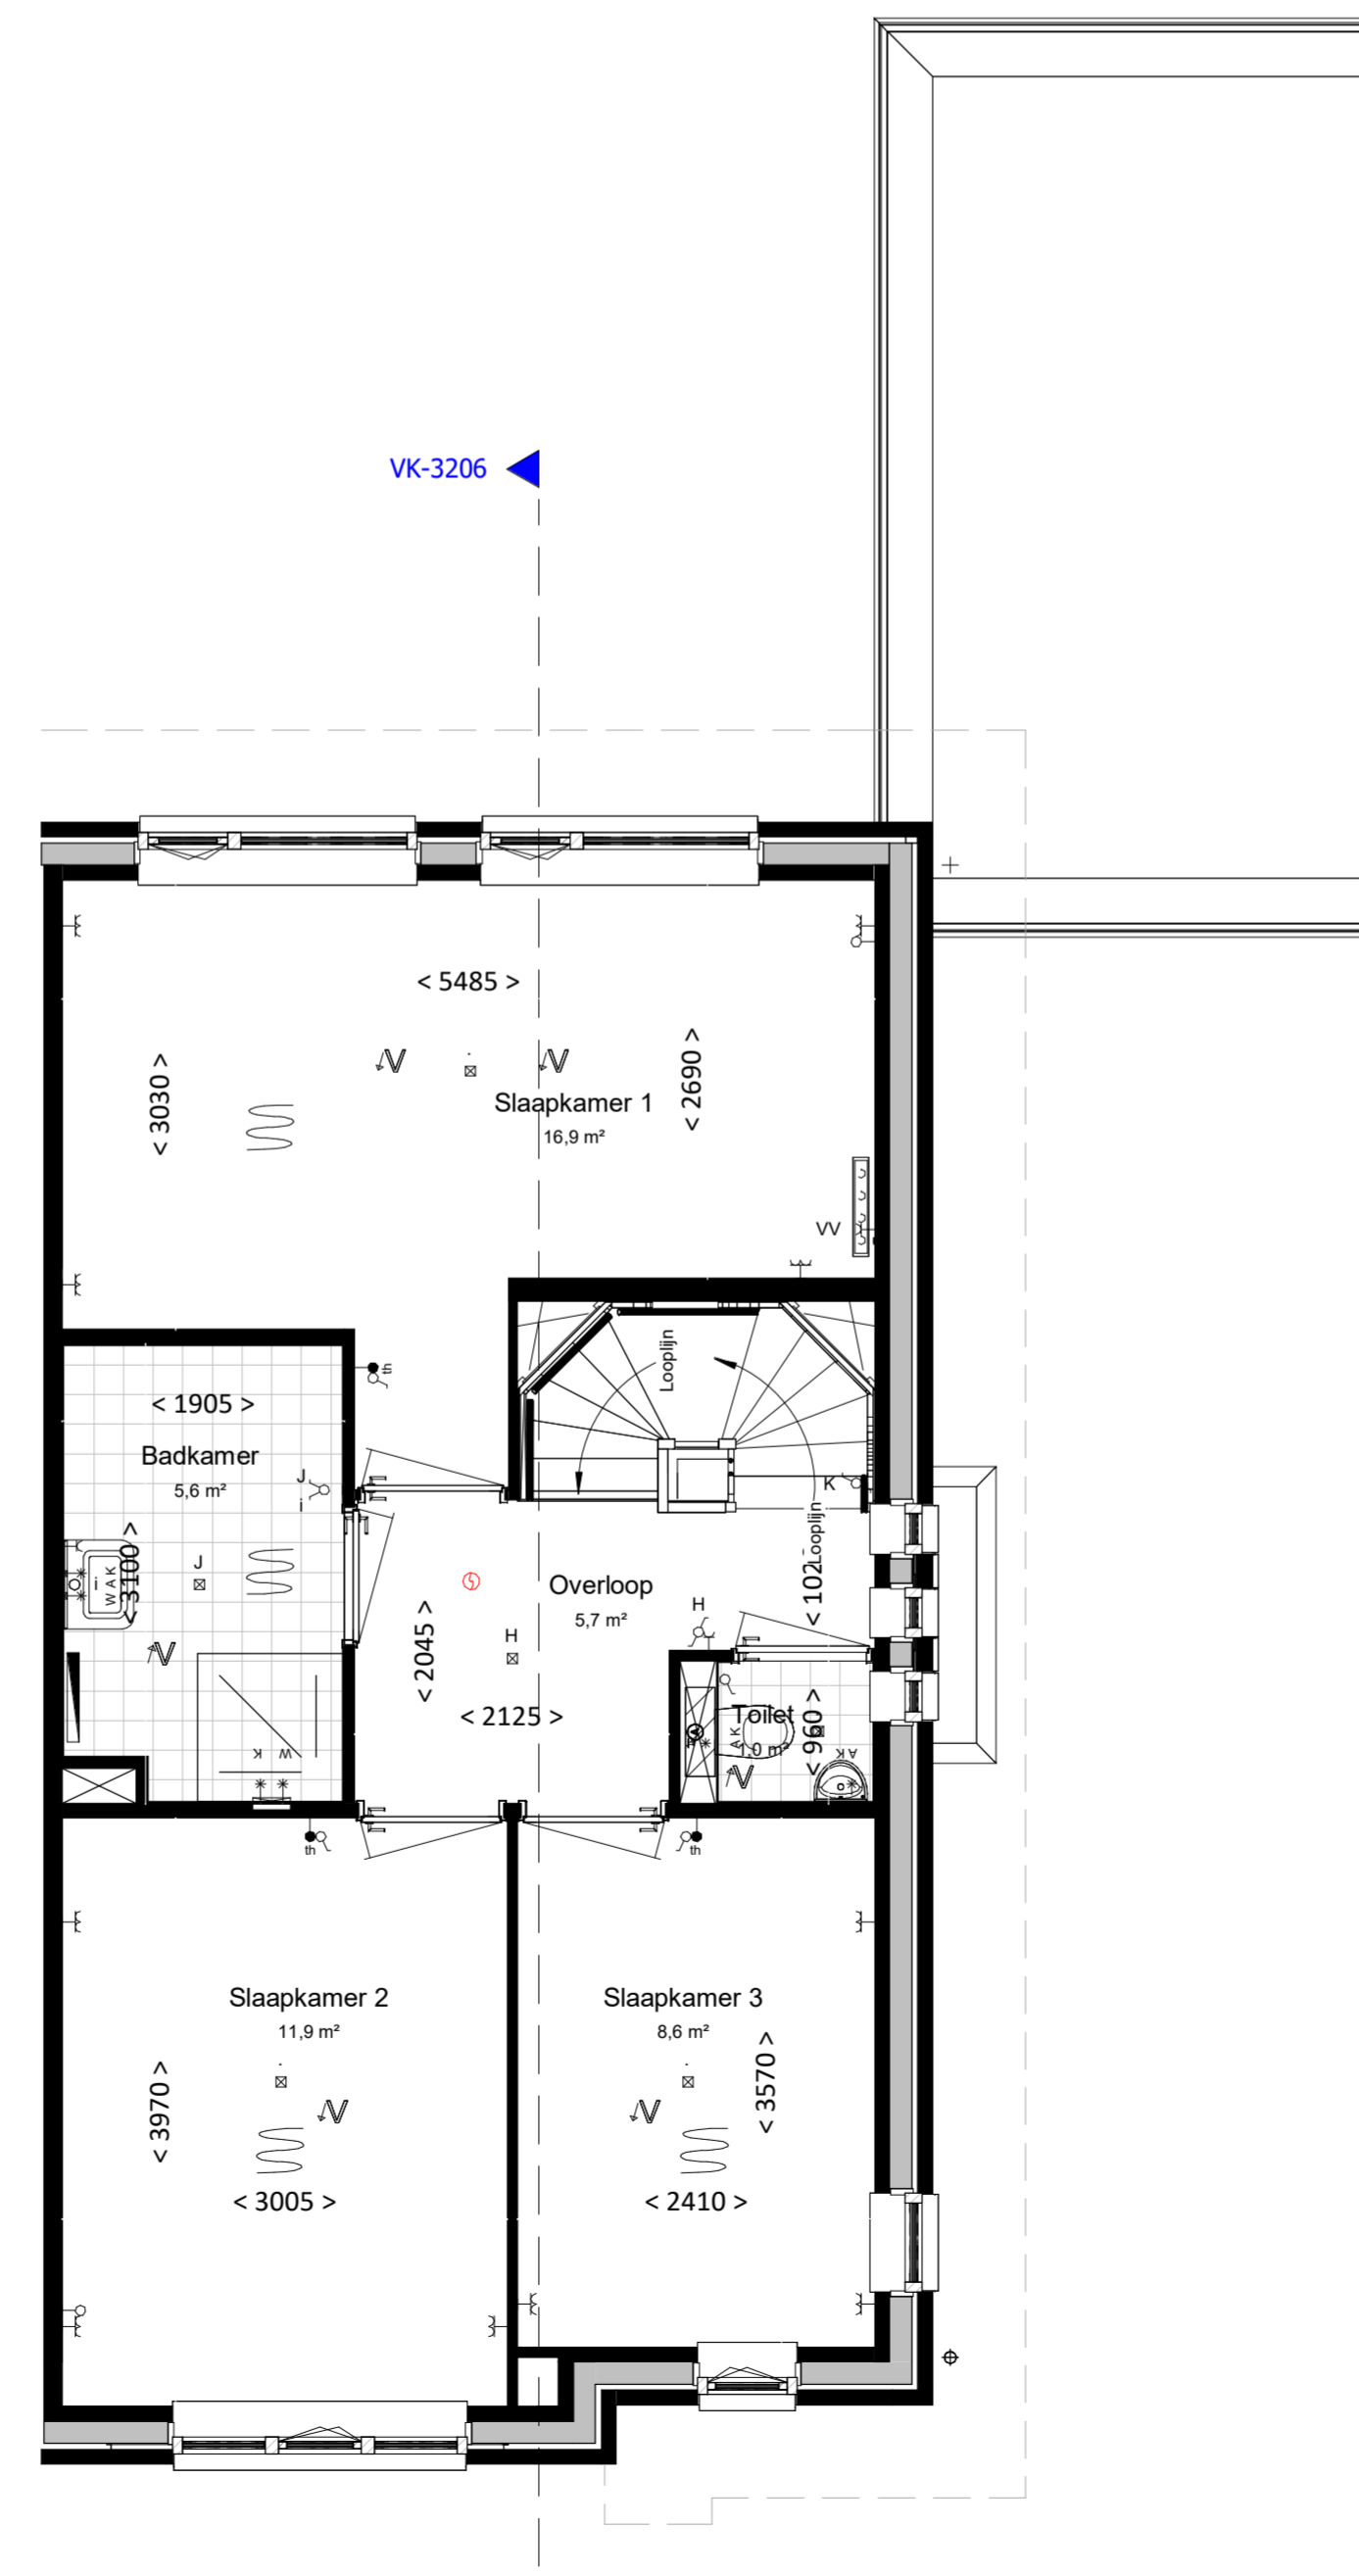

tweede verdieping
bk. vloer = 5800+
schaal 1:50

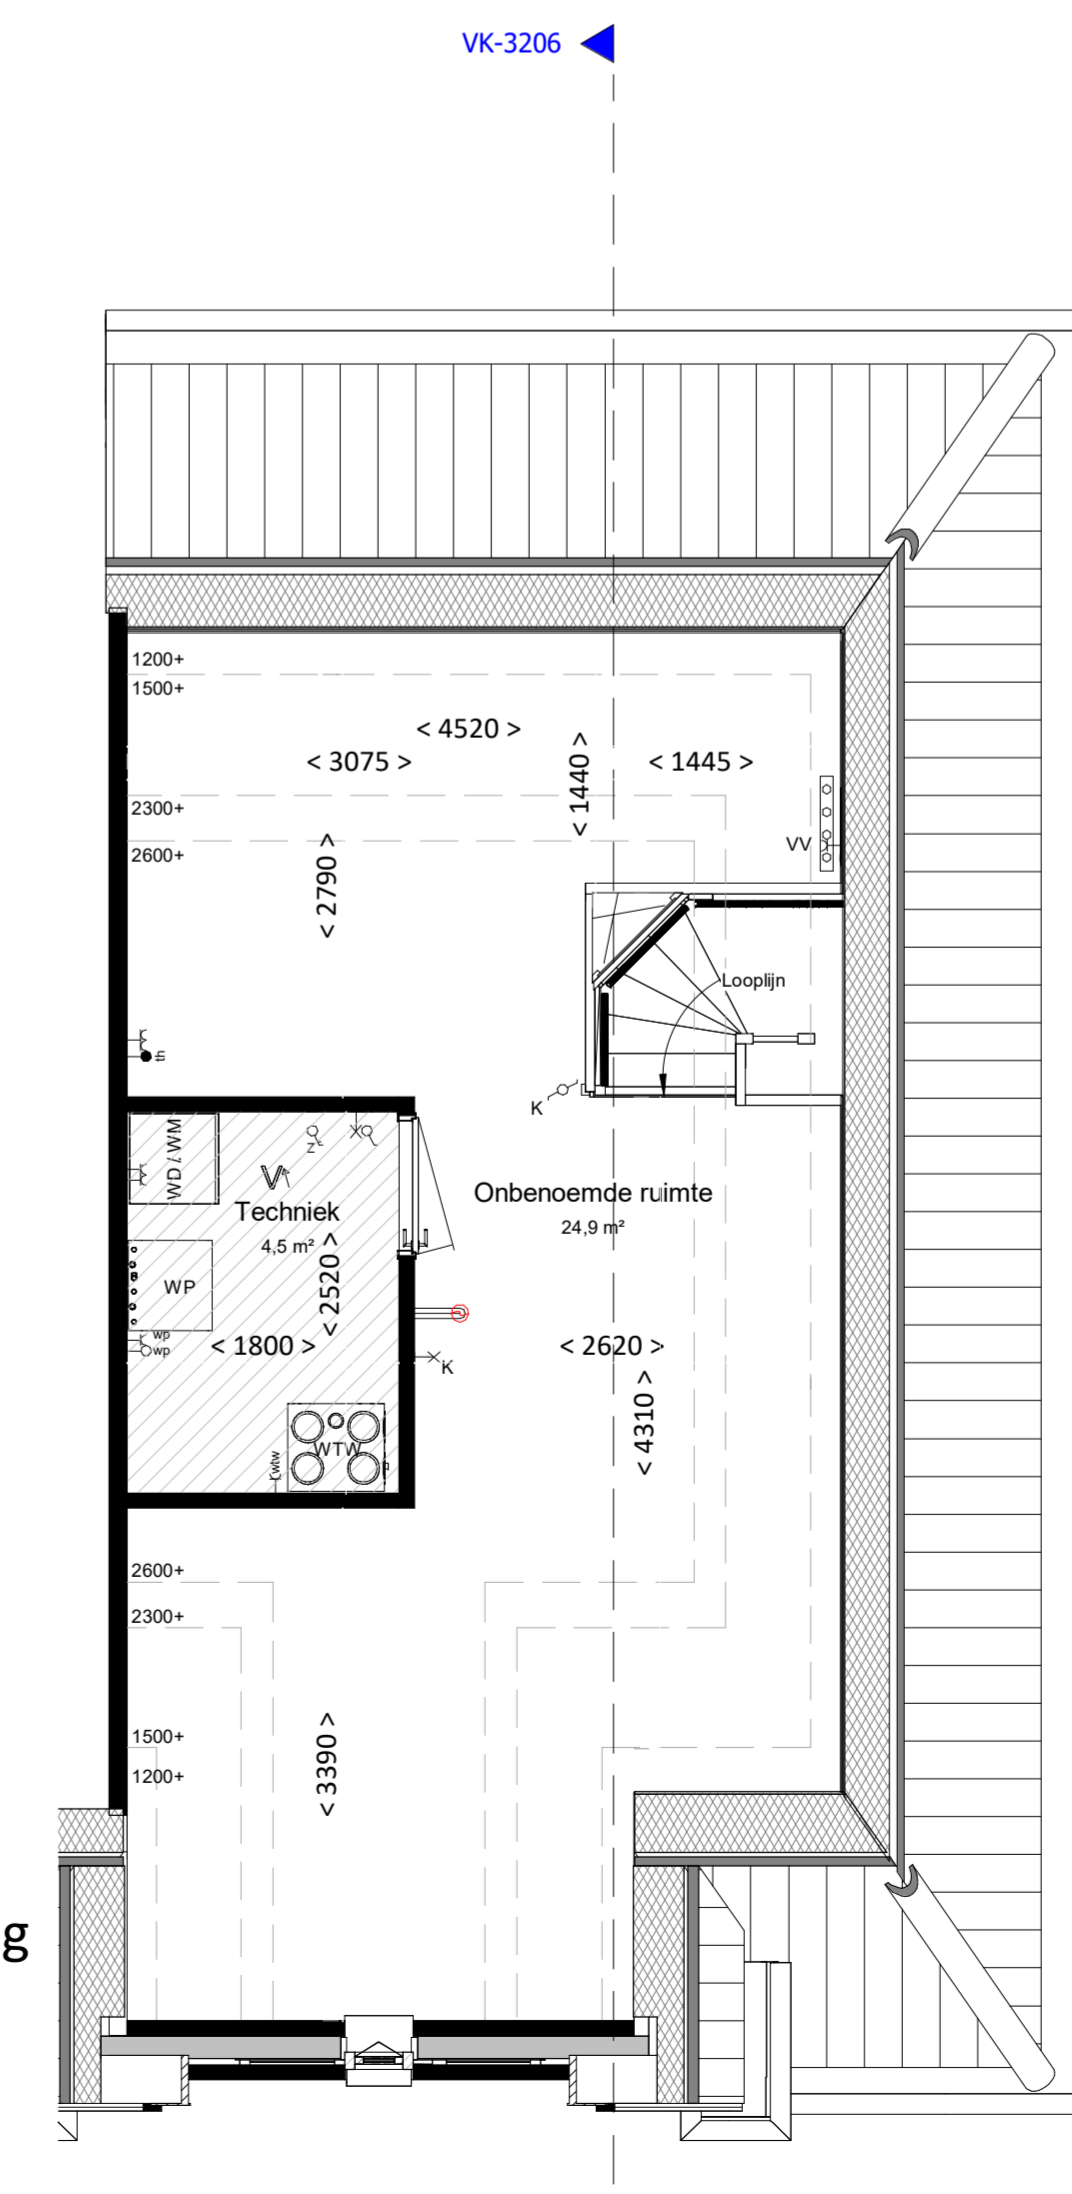

renvooi

algemeen

- alle maatvoering is aangegeven in millimeters (mm)
- kleuren zijn indicatief en kunnen afwijken van de werkelijkheid
- posities van installatiepunten zijn indicatief en kunnen afwijken van de werkelijkheid
- wijzigingen onder voorbehoud
- bij de tweede verdieping maatvoering aangegeven tot 1500+vl. lijn

bouwkundig

hwa hemelwaterafvoer (exacte posities, zie geveltekeningen)

GD geluiddempend binnendeurkozijn met binnendeur

inspectieluk

technische zone (plaatsing van installatie onderdelen kan nog wijzigen)

elektrotechnische installaties

wandcontactdoos met randaarde, 1 voudig	2-fase aansluitpunt, tbv. elektrisch koken
wandcontactdoos met randaarde, 2 voudig	aansluitpunt, bedraad
schakelaar, enkelpolig	aansluitpunt, onbedraad
schakelaar, serie	rookmelder
schakelaar, wissel	bedrukker
schakelaar met wandcontactdoos combinatie	schel / deurbel
plafondlichtpunt (excl. armatuur)	WTW
wandlichtpunt (excl. armatuur), hoogte 2,1m	WP
werkschakelaar zonnepanelen	wandcontactdoos voor verdeler vloerverwarming

Aansluitpunten keuken conform 'nultekening'

verwarmingsinstallaties

Verdeler vloerverwarming excl. omkasting	Verdeler vloerverwarming incl. omkasting
thermostaat	warmtepompinstallatie
elektrische radiator, bijverwarming	
ruimte vloerverwarming	


waterinstallaties en binnenroliering

- ansluiting buitenkraan
- ansluiting koudwater
- ansluiting warmwater
- afvoerpunt binnenroliering
- opstelplaats wasmachine (aansluiting koudwater / afvoerpunt binnenroliering)
- opstelplaats wasdroger (afvoerpunt binnenroliering)
- hemelwaterafvoer plat dak

ventilatie- en luchtbehandelingsinstallatie

- ventilatie toevoer voorziening (rozet in plafond / wand)
- ventilatie afvoer voorziening (rozet in plafond / wand)
- 3 standen schakelaar
- WTW- unit

Kanaalwerk in het zicht, boven de trap tegen o.k. dak (indicatief) (kanaalwerk rond diameter 125-160mm)

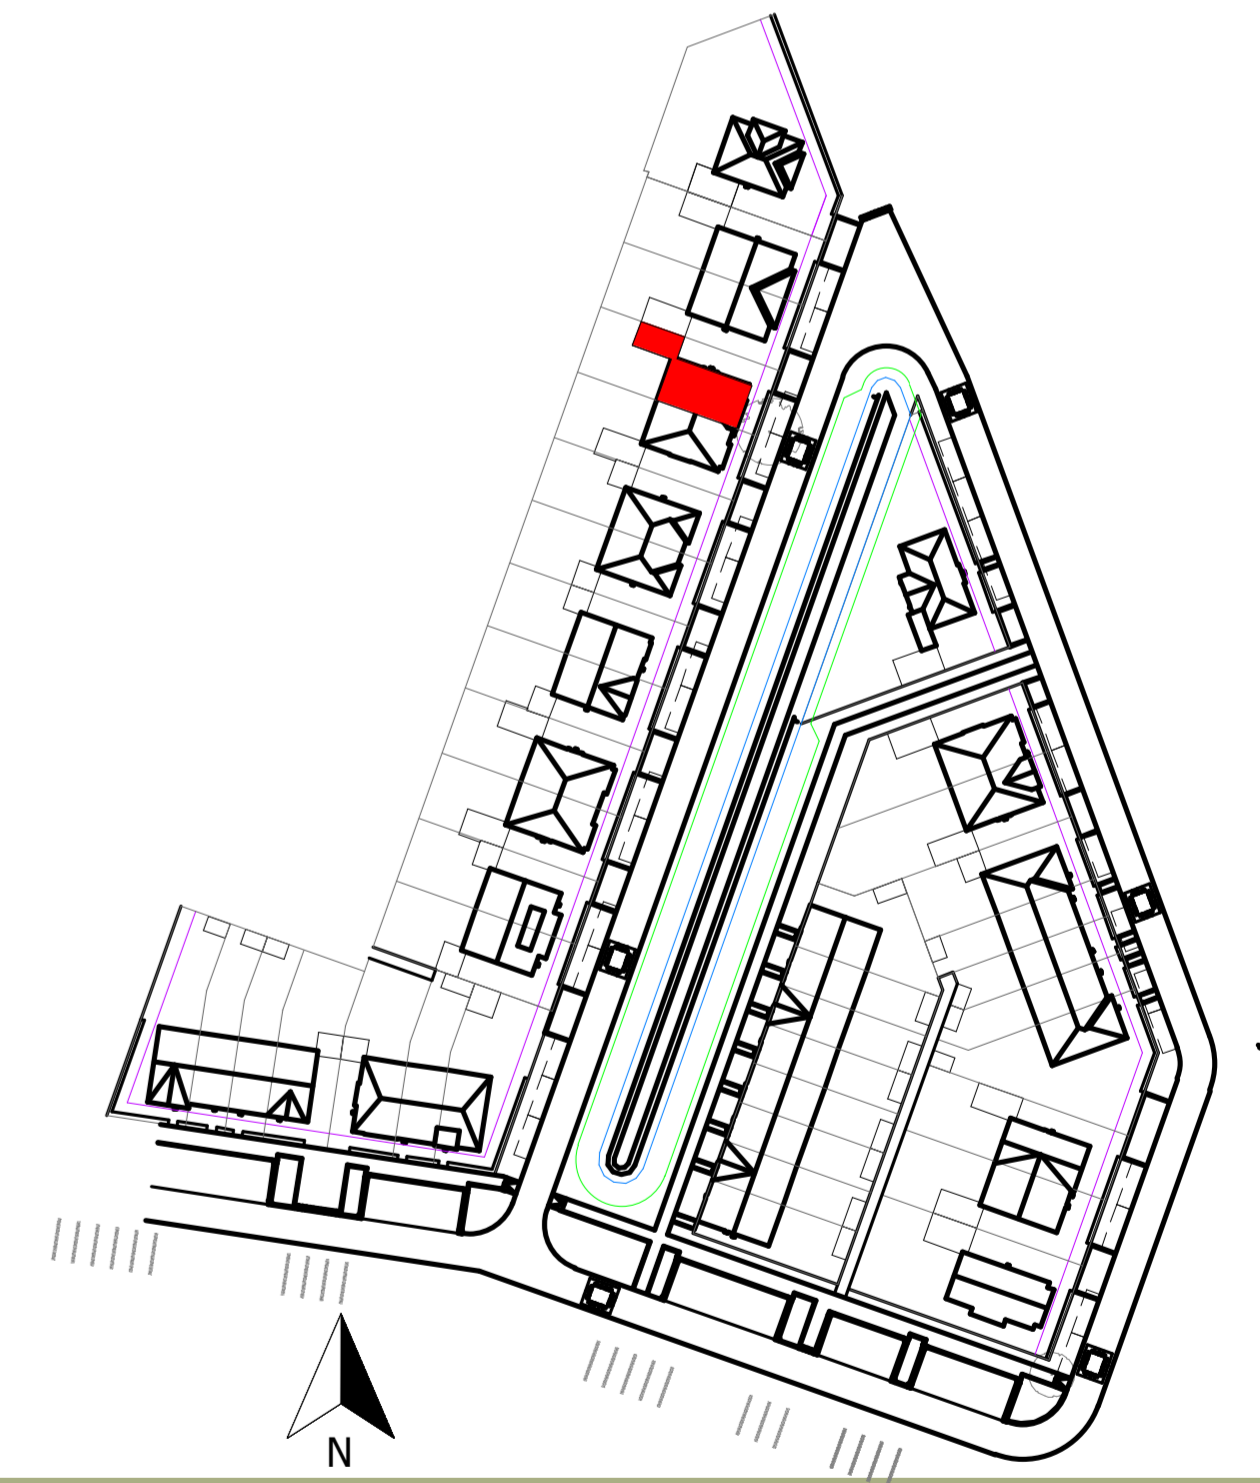

Woning, type V.A2b

bouwnummers

3206

WAVAN | MIERLO
BOUW & ONTWIKKELING

project Gouden Singel, deelplan 6, bouwstream 3A

type V.A2b

datum 07-06-2024

projectnummer

fase VK

status

bouwdeel

getekend GR

schaal 1:100/1:50

formaat A1

bladnummer

2024E029A

VK-3206