




Voorgevel

schaal 1 : 100




Achtergevel

schaal 1 : 100

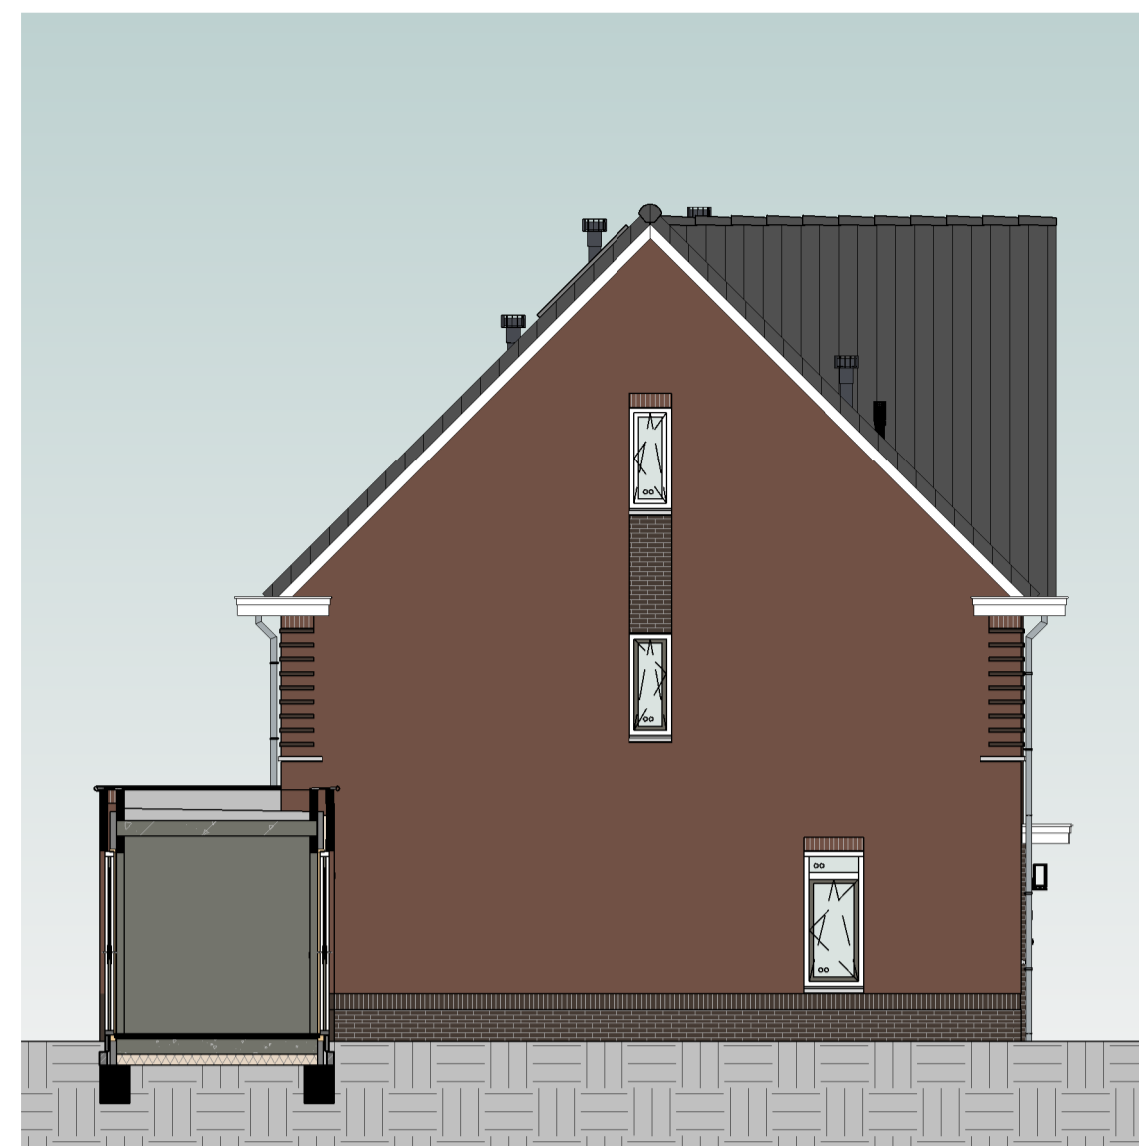



Linkergevel

schaal 1 : 100

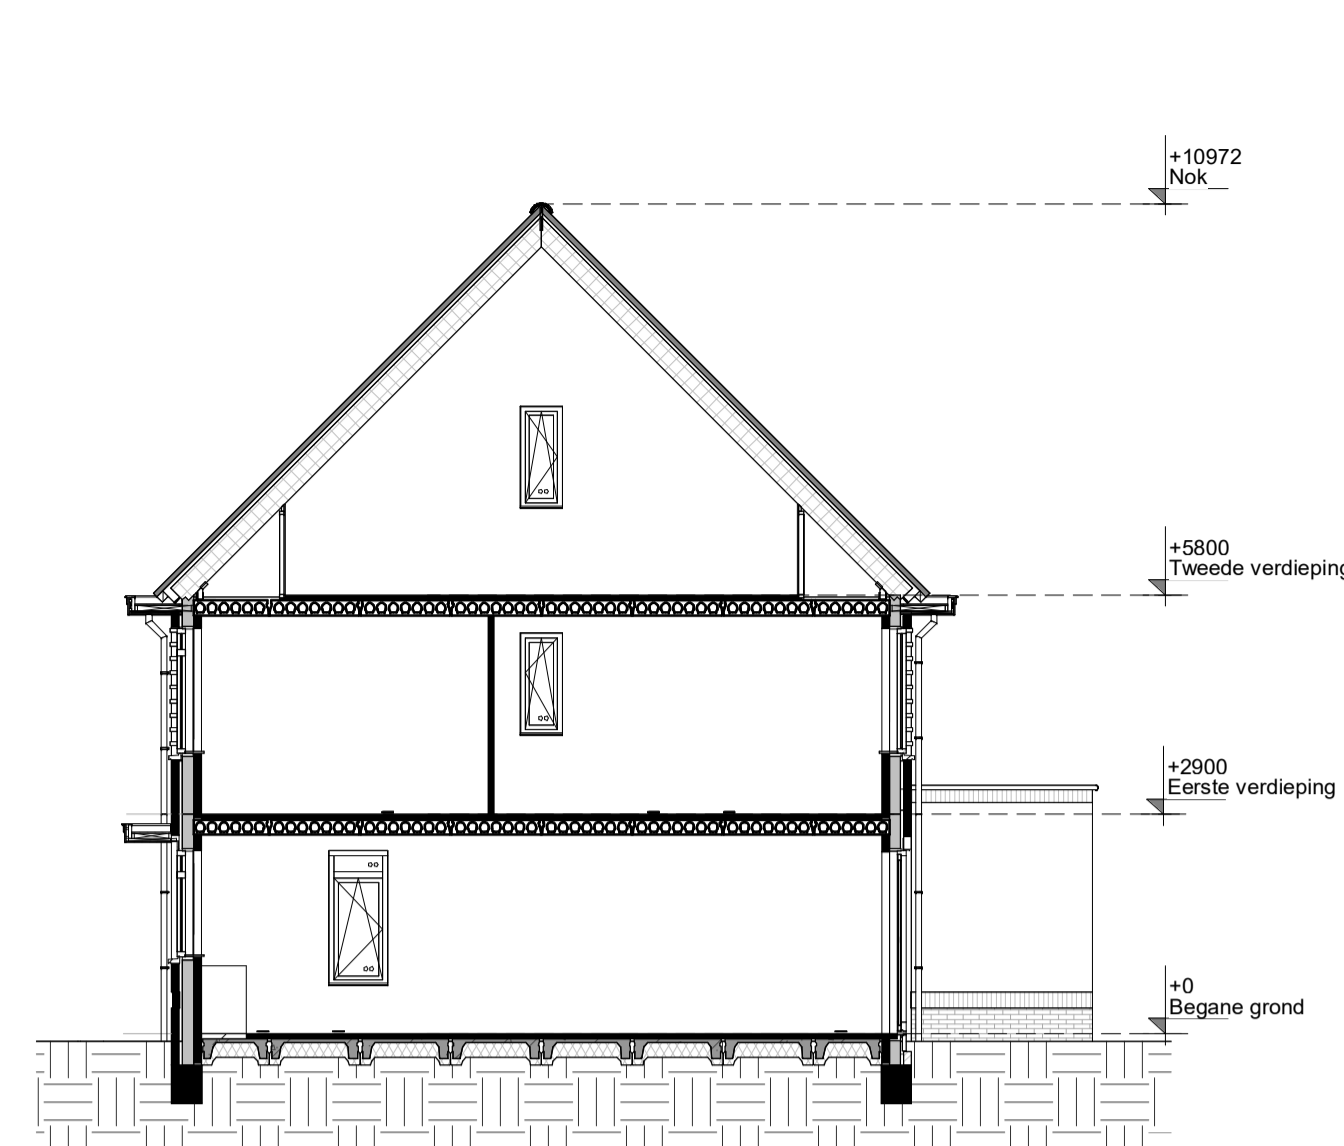

Doorsnede


schaal 1 : 100

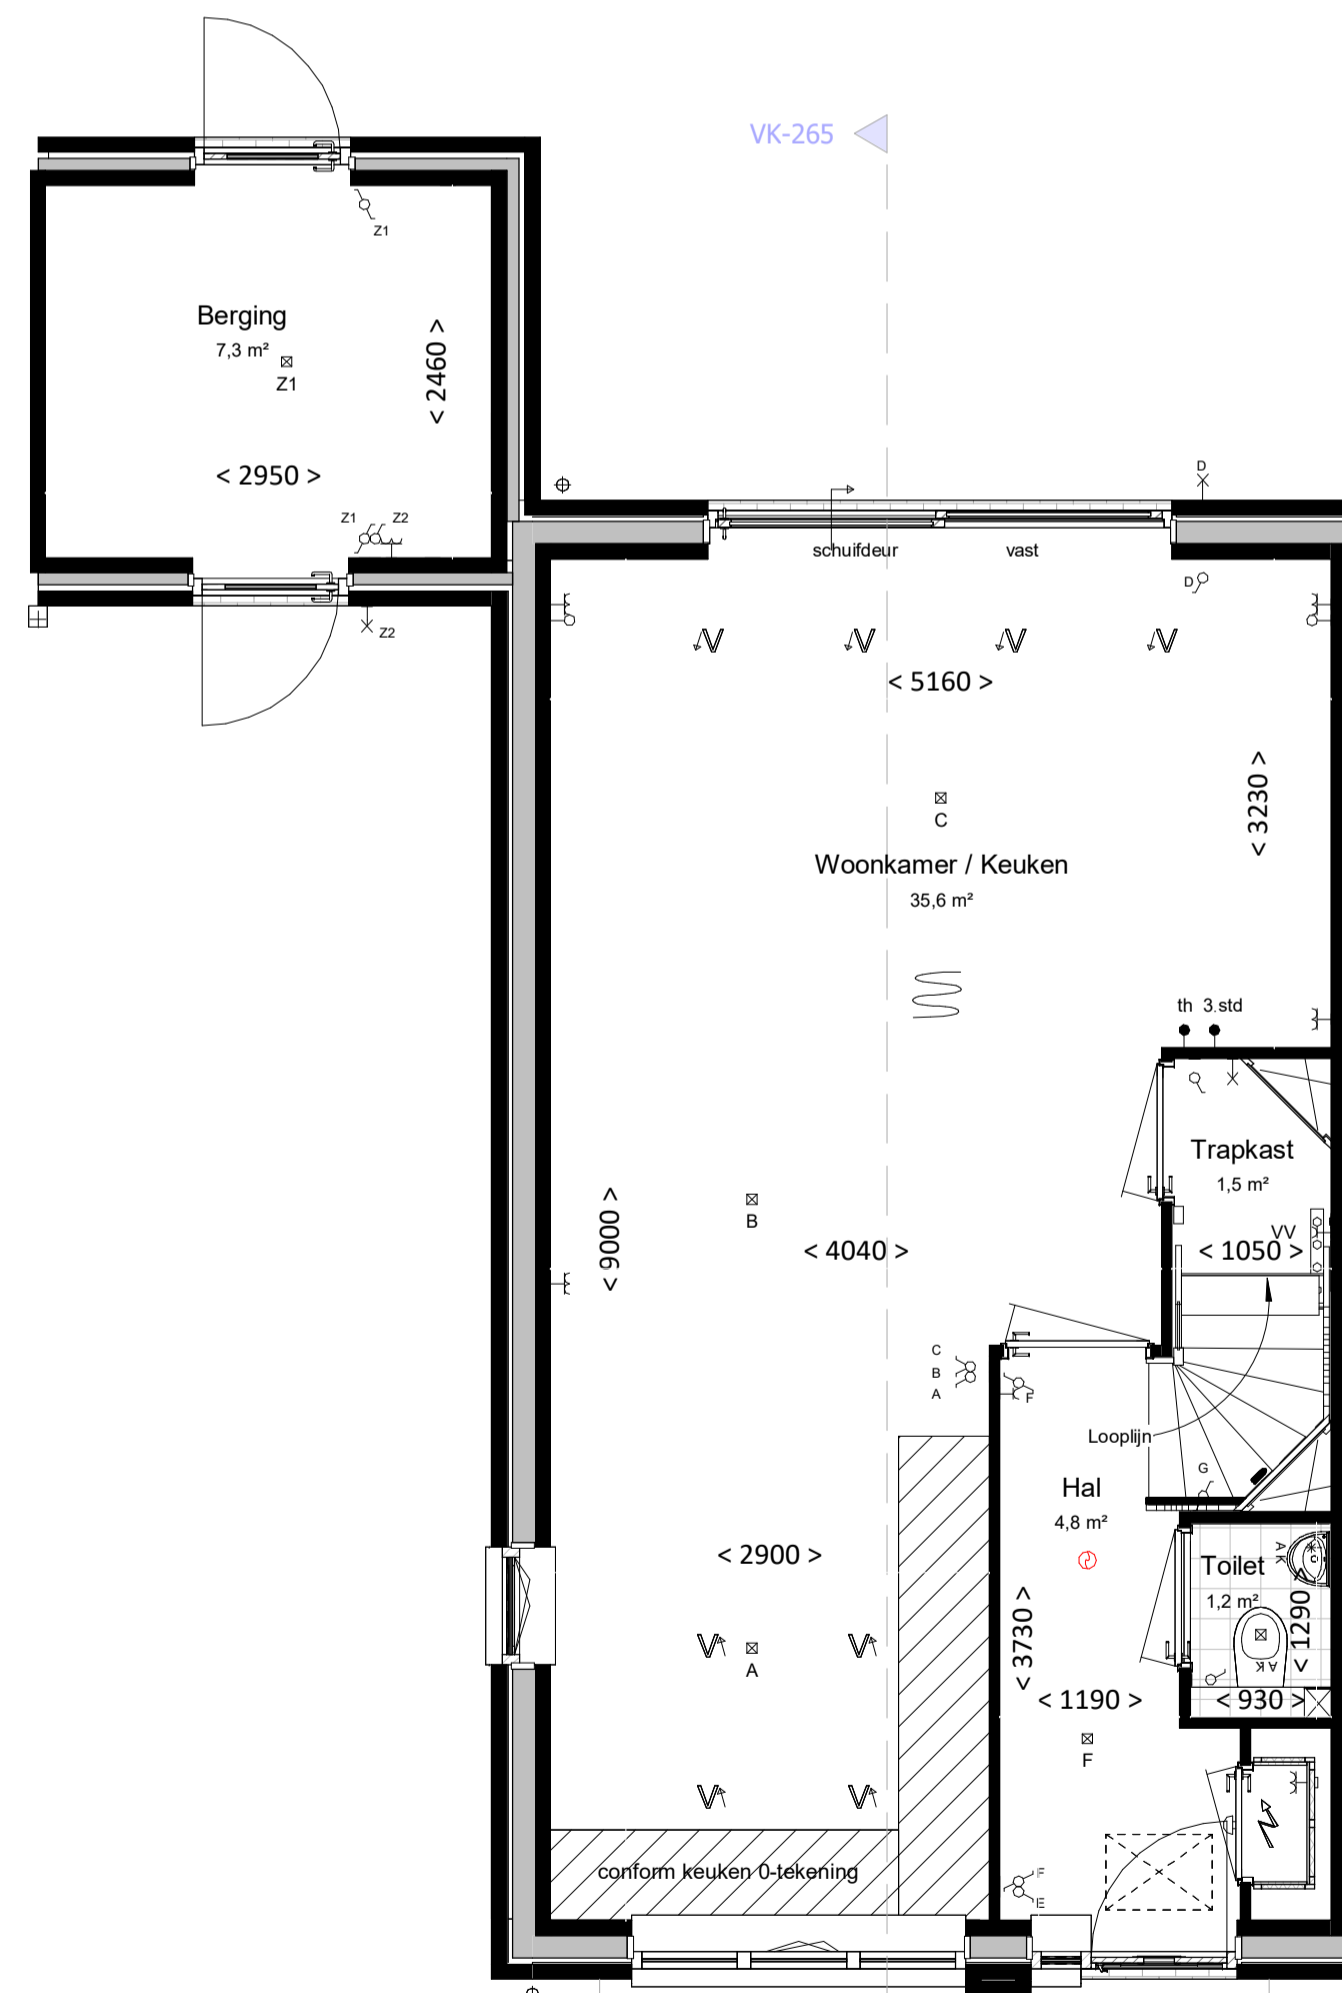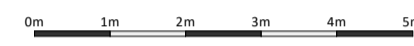

Begane grond

bk. vloer = P = 0


schaal 1 : 50

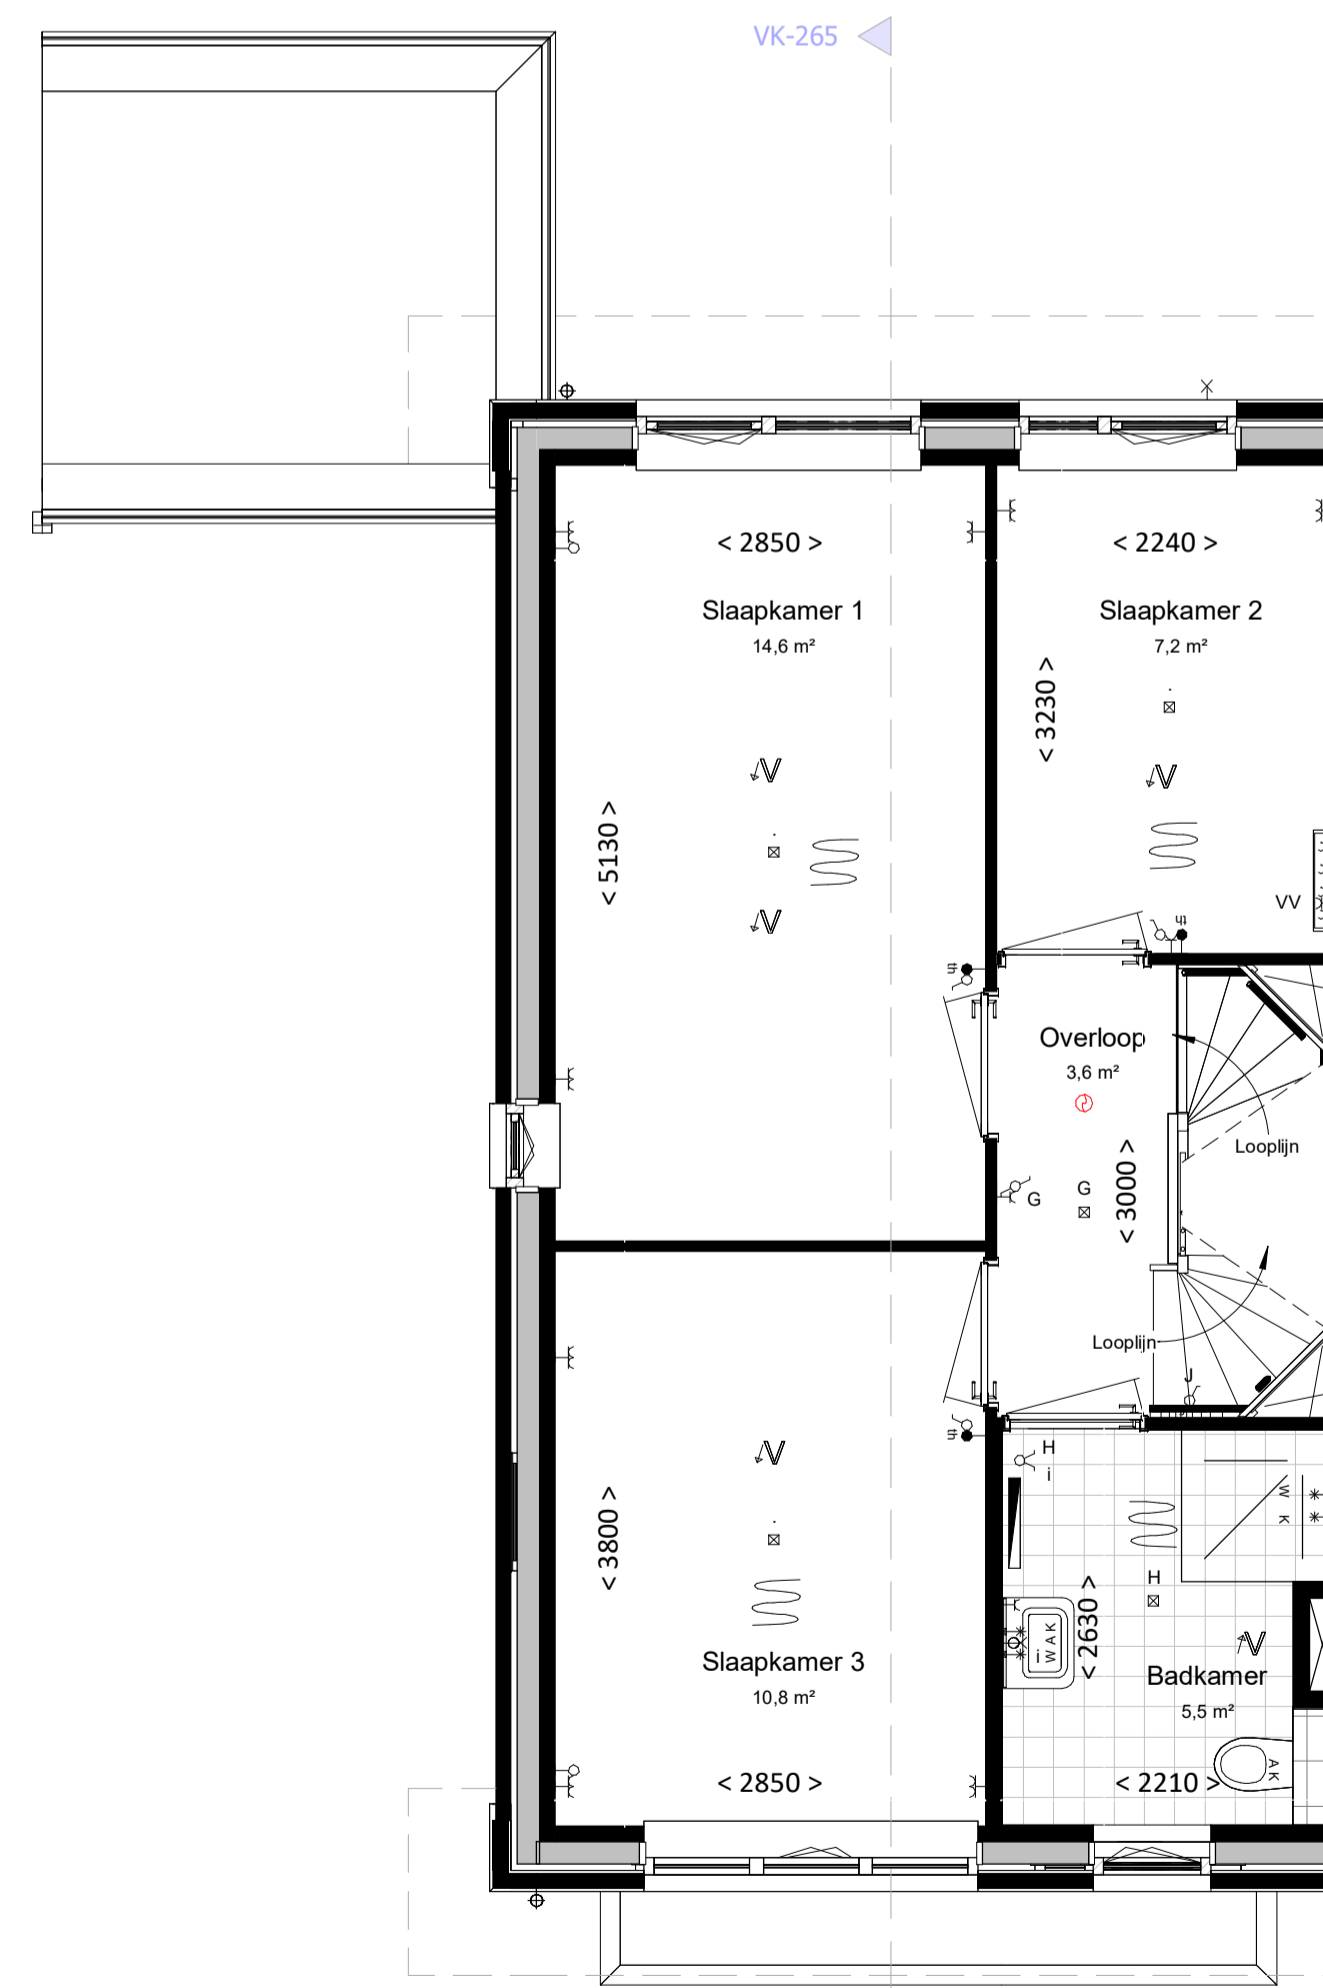

Eerste verdieping

bk. vloer = 2960+

schaal 1 : 50

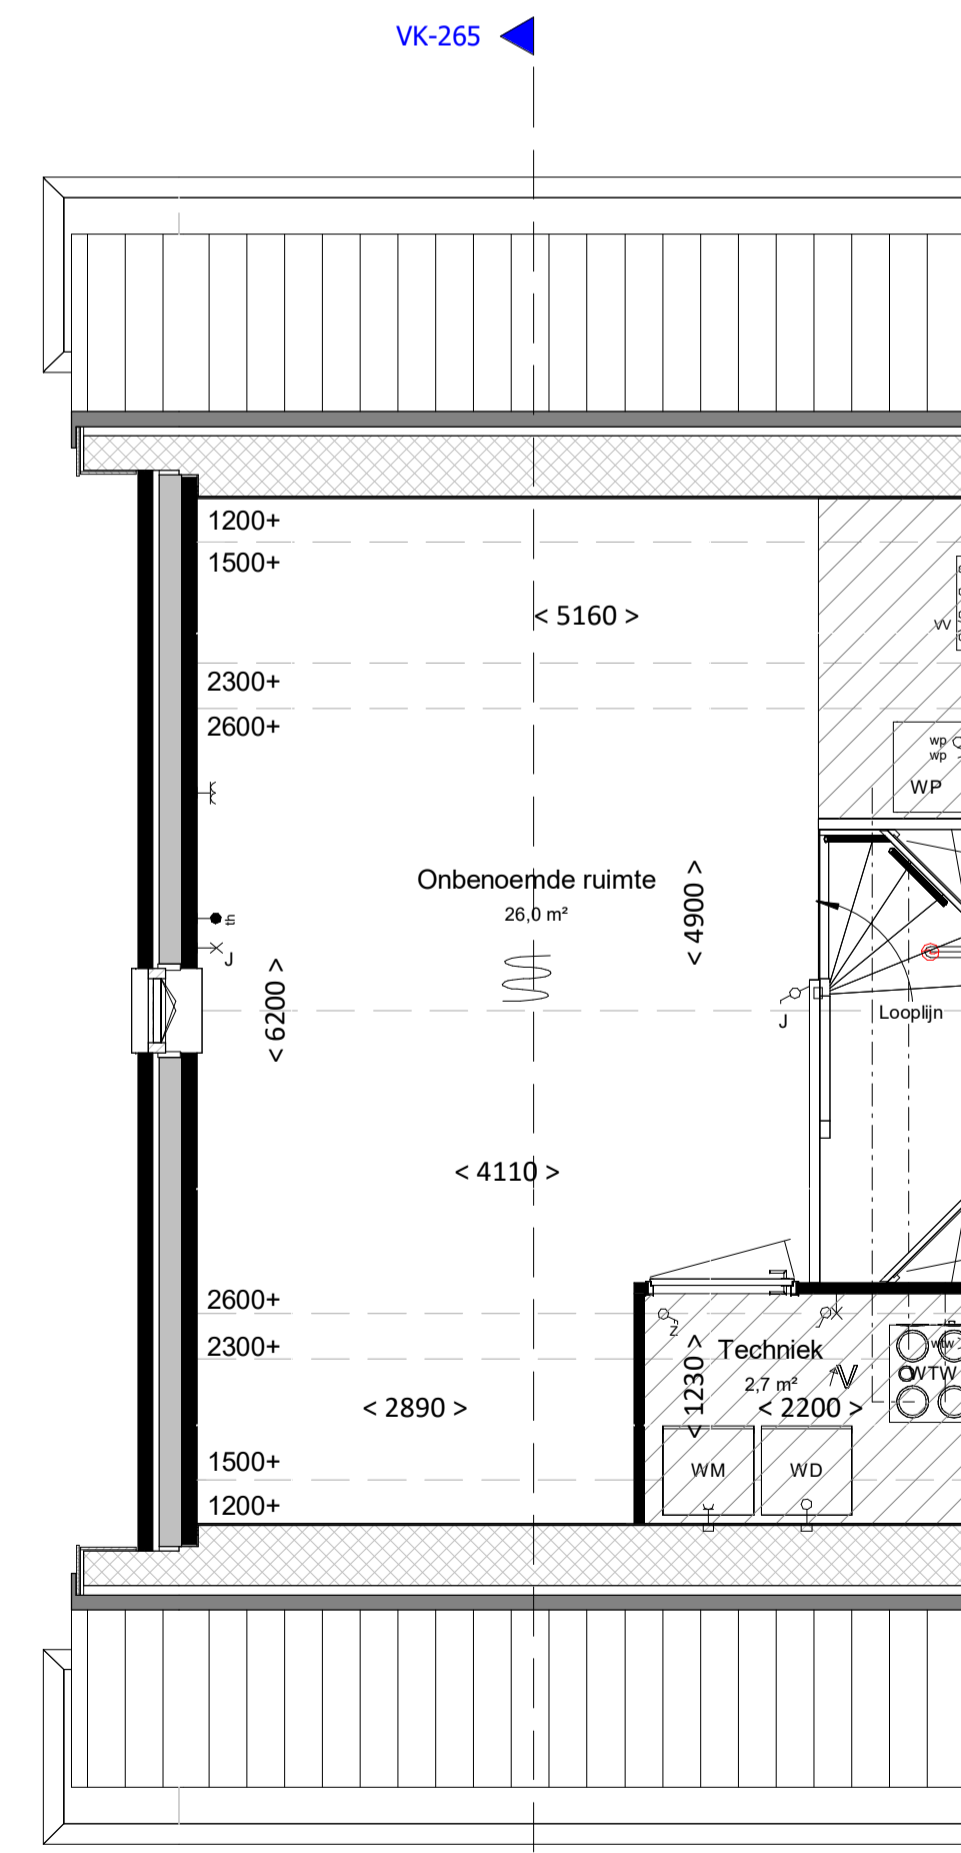

Tweede verdieping

bk. vloer = 5920+

schaal 1 : 50

Kleur & materiaalstaat			
Gevels			
Pilint		Hellend dak	
☒	Zwart-mangaan H	☒	Graniet 2B
Opgaand werk			
☒	Rood-paars genuanceerd A	☒	Kwartsgrijs 2

renvooi

algemeen

- alle maatvoering is aangegeven in millimeters (mm)
- kleuren zijn indicatief en kunnen afwijken van de werkelijkheid
- posities van installatiepunten zijn indicatief en kunnen afwijken van de werkelijkheid
- wijzigingen onder voorbehoud
- bij de tweede verdieping maatvoering aangegeven tot 1500+vl. lijn

bouwkundig

- hwa hemelwaterafvoer (exacte posities, zie geveltekeningen)
- gd. geluiddempend binnendeurkozijn met binnendeur
- inspectieluik
- technische zone (plaatsing van installatie onderdelen kan nog wijzigen)

elektrotechnische installaties

- | | | | |
|---|---|---|---|
| A | wandcontactdoos met randaarde, 1 voudig | ⊕ | 2-fase aansluitpunt, tbv. elektrisch koken |
| ⊕ | wandcontactdoos met randaarde, 2 voudig | ⊕ | aansluitpunt, bedraad |
| P | schakelaar, enkelpolig | ⊕ | aansluitpunt, onbedraad |
| R | schakelaar, serie | ⊕ | rookmelder |
| S | schakelaar, wissel | ⊕ | bedrukker |
| ⊕ | schakelaar met wandcontactdoos combinatie | ⊕ | schel / deurbel |
| A | plafondlichtpunt (excl. armatuur) | ⊕ | wandcontactdoos voor WTW-unit |
| B | wandlichtpunt (excl. armatuur), hoogte 2,1m | ⊕ | wandcontactdoos voor verdeler vloerverwarming |
| X | werkschakelaar zonnepanelen | ⊕ | aansluitpunt, onbedraad tbv warmte pomp |
- Aansluitpunten Keuken conform 'nultekening'

verwarmingsinstallaties


- | | | | |
|---|--|---|--|
| ⊕ | Verdeler vloerverwarming excl. omkasting | ⊕ | Verdeler vloerverwarming incl. omkasting |
| ⊕ | thermostaat | ⊕ | warmtepompinstallatie |
| ⊕ | elektrische radiator, bijverwarming | | |
| ⊕ | ruimte vloerverwarming | | |

waterinstallaties en binnenriolering

- ⊕ aansluiting buitenkraan
- *k aansluiting koudwater
- *w aansluiting warmwater
- ⊕ afvoerpunt binnenriolering
- wm opstelplaats wasmachine (aansluiting koudwater / afvoerpunt binnenriolering)
- wd opstelplaats wasdroger (afvoerpunt binnenriolering)
- ⊕ hemelwaterafvoer plat dak

ventilatie- en luchtbehandelingsinstallatie

- ⊕ ventilatie toevoer voorziening (rozet in plafond / wand)
- ⊕ ventilatie afvoer voorziening (rozet in plafond / wand)
- ⊕ 3 standen schakelaar
- ⊕ WTW-unit
- ⊕ Kanaalwerk in het zicht, boven de trap tegen o.k. dak (indicatief) (kanaalwerk rond diameter 125-160mm)

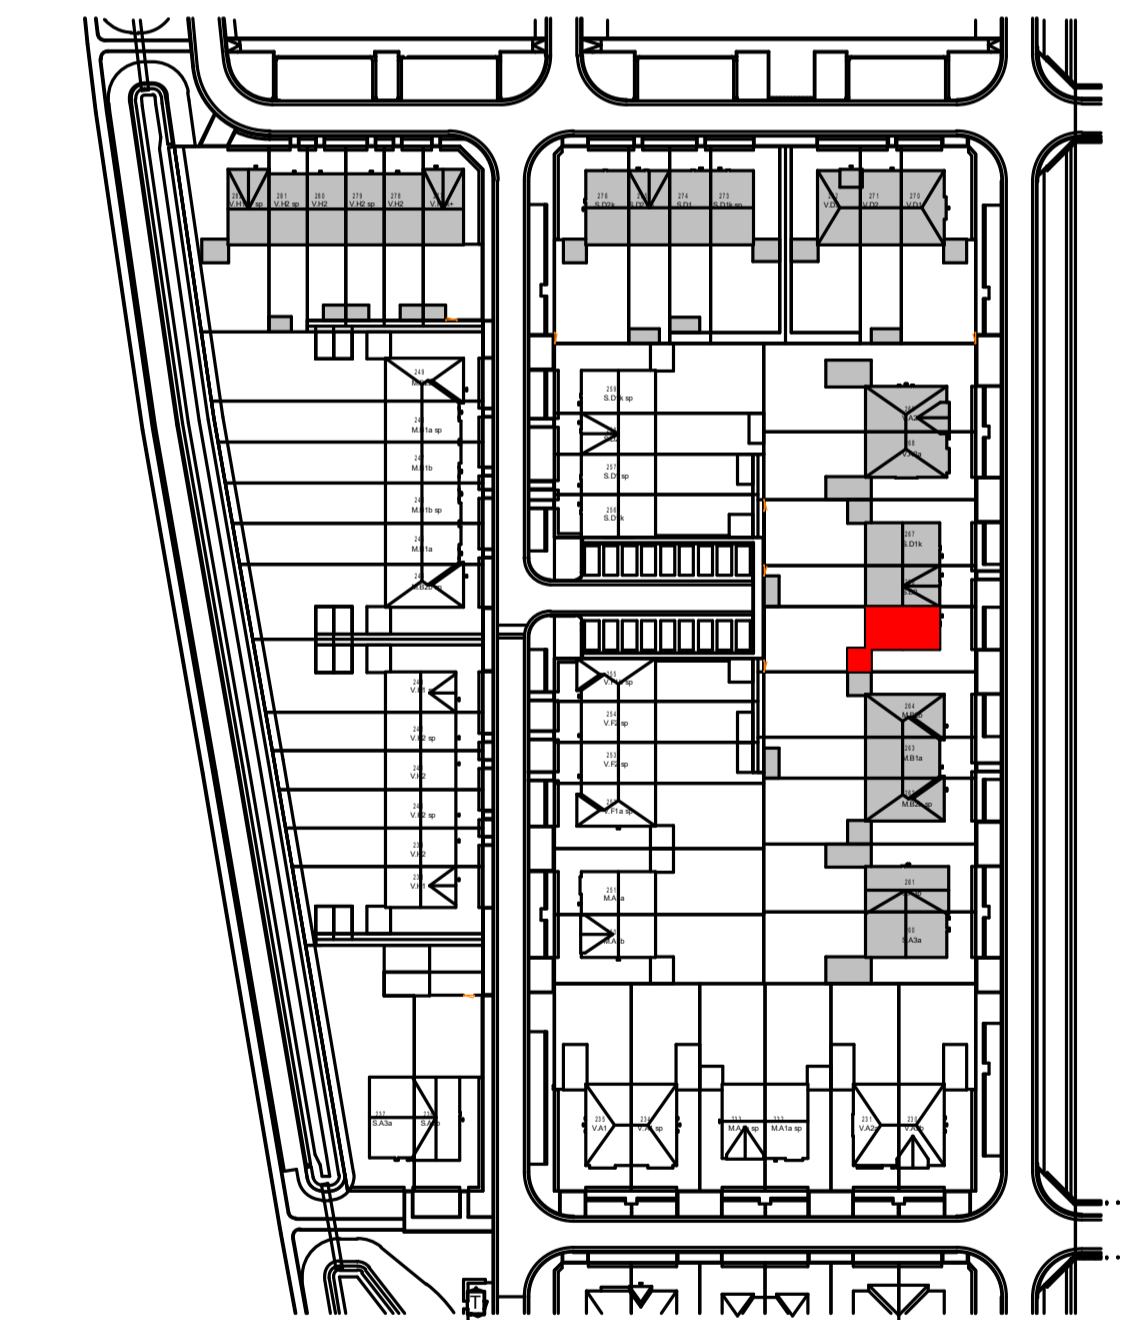

Woning, type S.D1k sp

bouwnummers

265



project
Gouden Singel, deelplan 6
bouwstroom 2C

onderdeel
Basis type S.D1k sp

datum 08-12-2023

fase VK
status
bouwdeel

getekend JS
schaal 1:100/1:50
formaat A1

projectnummer
bladnummer

2022E-035

VK-265

file type onderdeel wijziging