






voorgevel
schaal 1:100

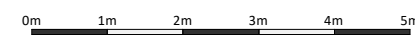

achtergevel
schaal 1:100

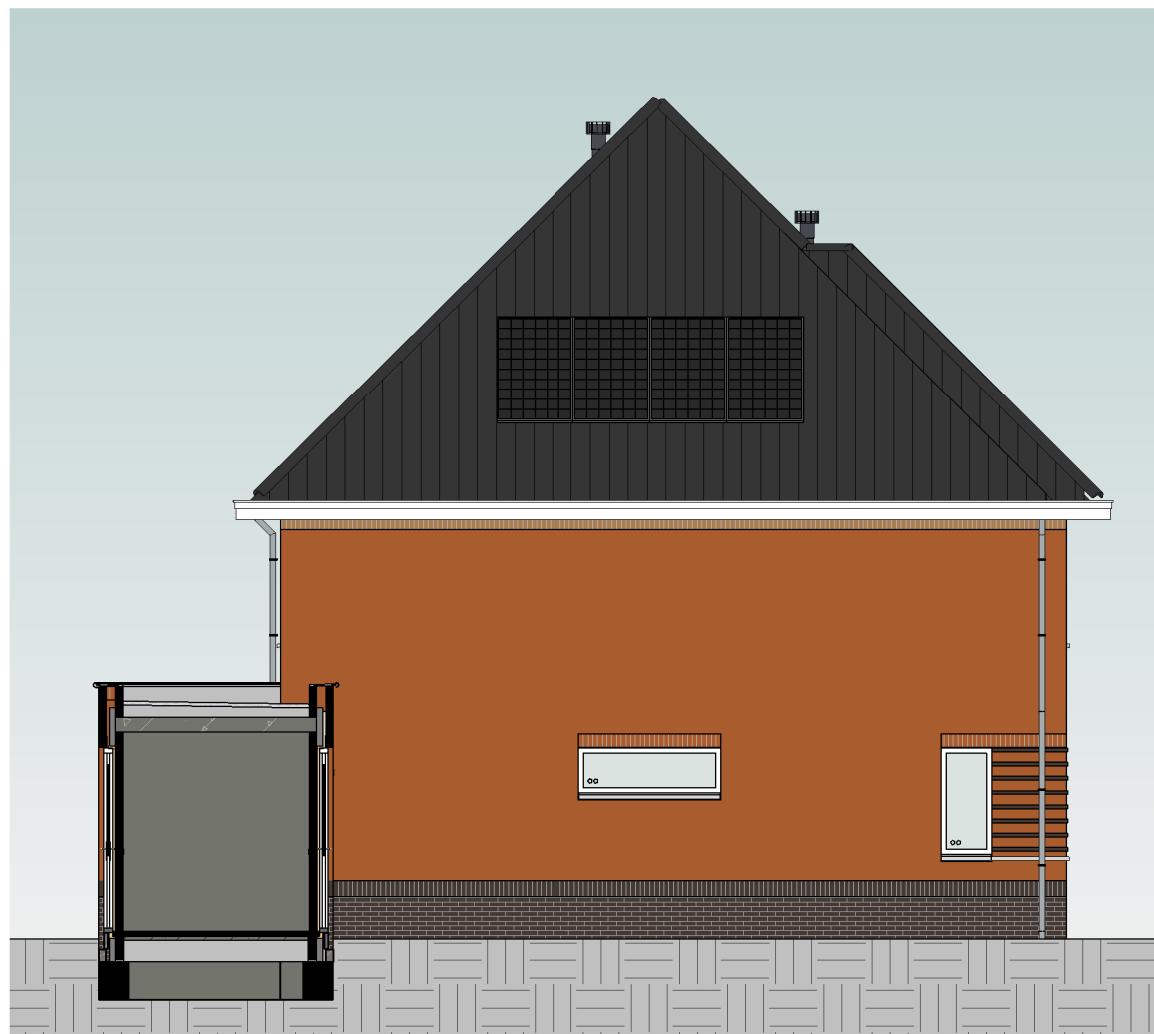


linker gevel
schaal 1:100

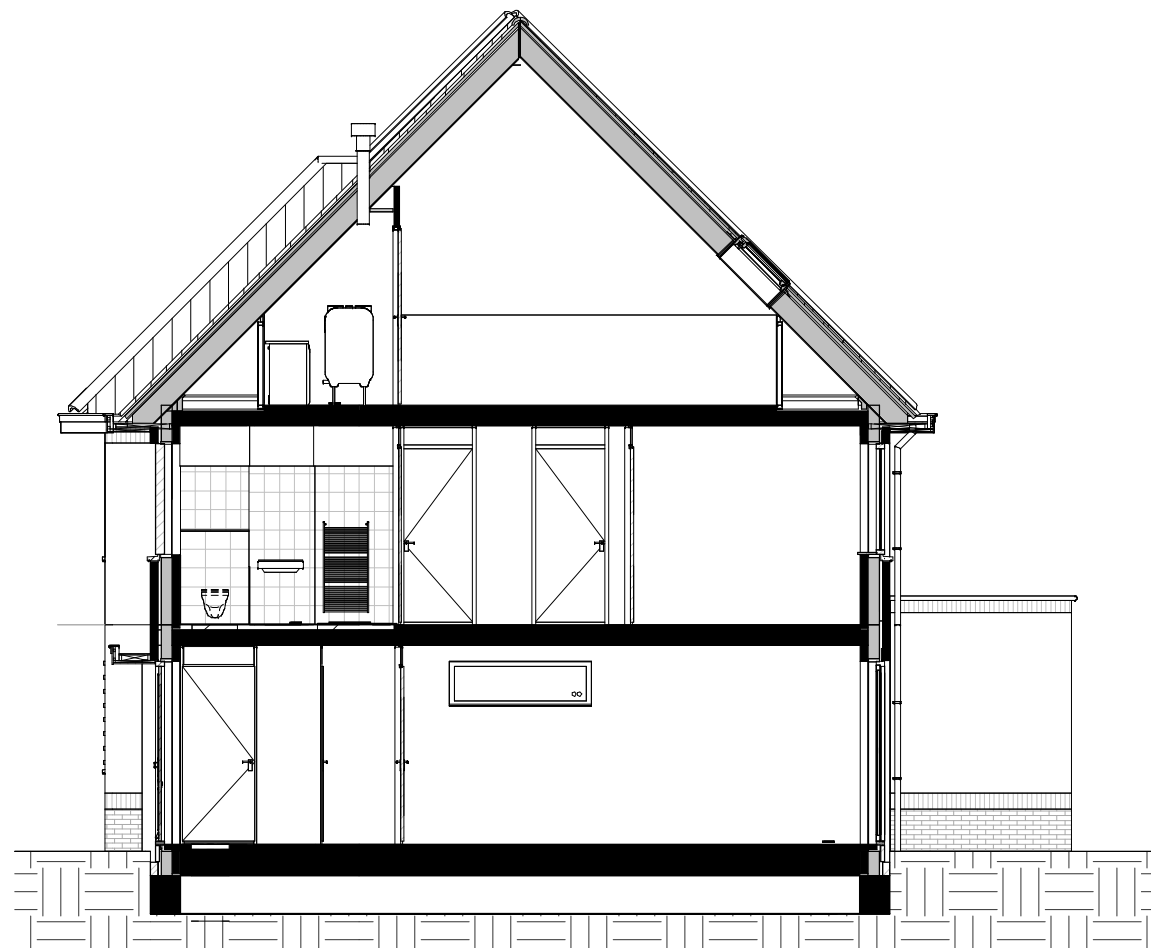


doorsnede
schaal 1:100


Kleur & materiaalstaat			
Gevels			
Plint		Hellend dak	
☒ Zwart-mangaan	H	☒ Noir zwart	3B
Opgaand werk			
☒ Lichtrood genuanceerd	F	☒ Voordeurkleur wordt gekozen in het koperskeuzetrject	

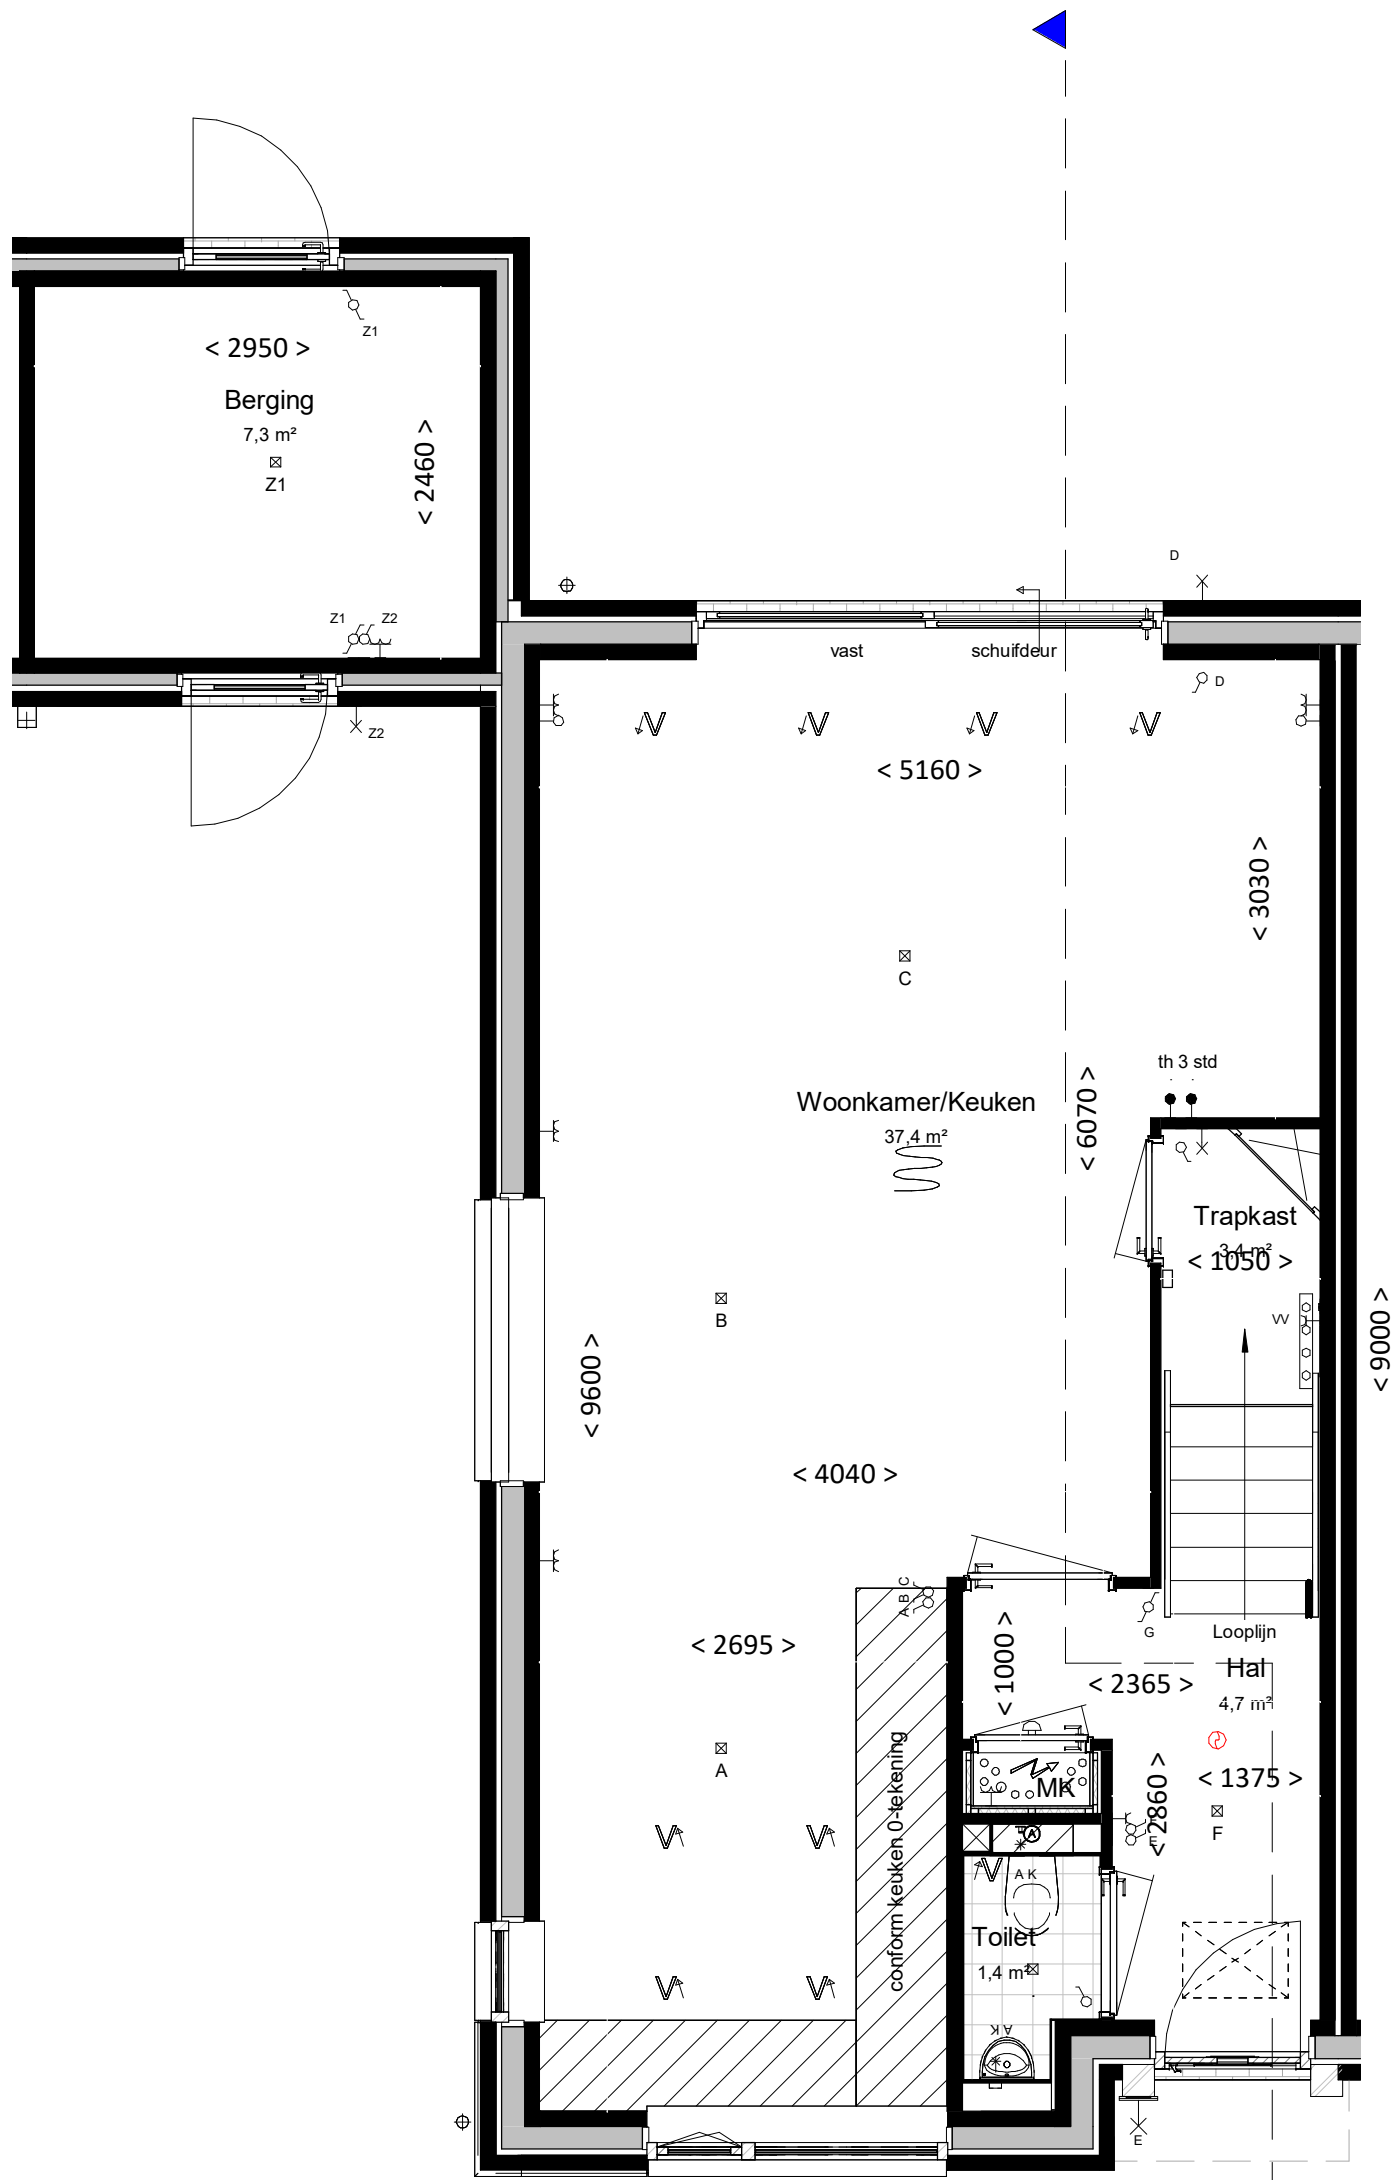

begane grond
bk. vloer = P = 0
schaal 1:50

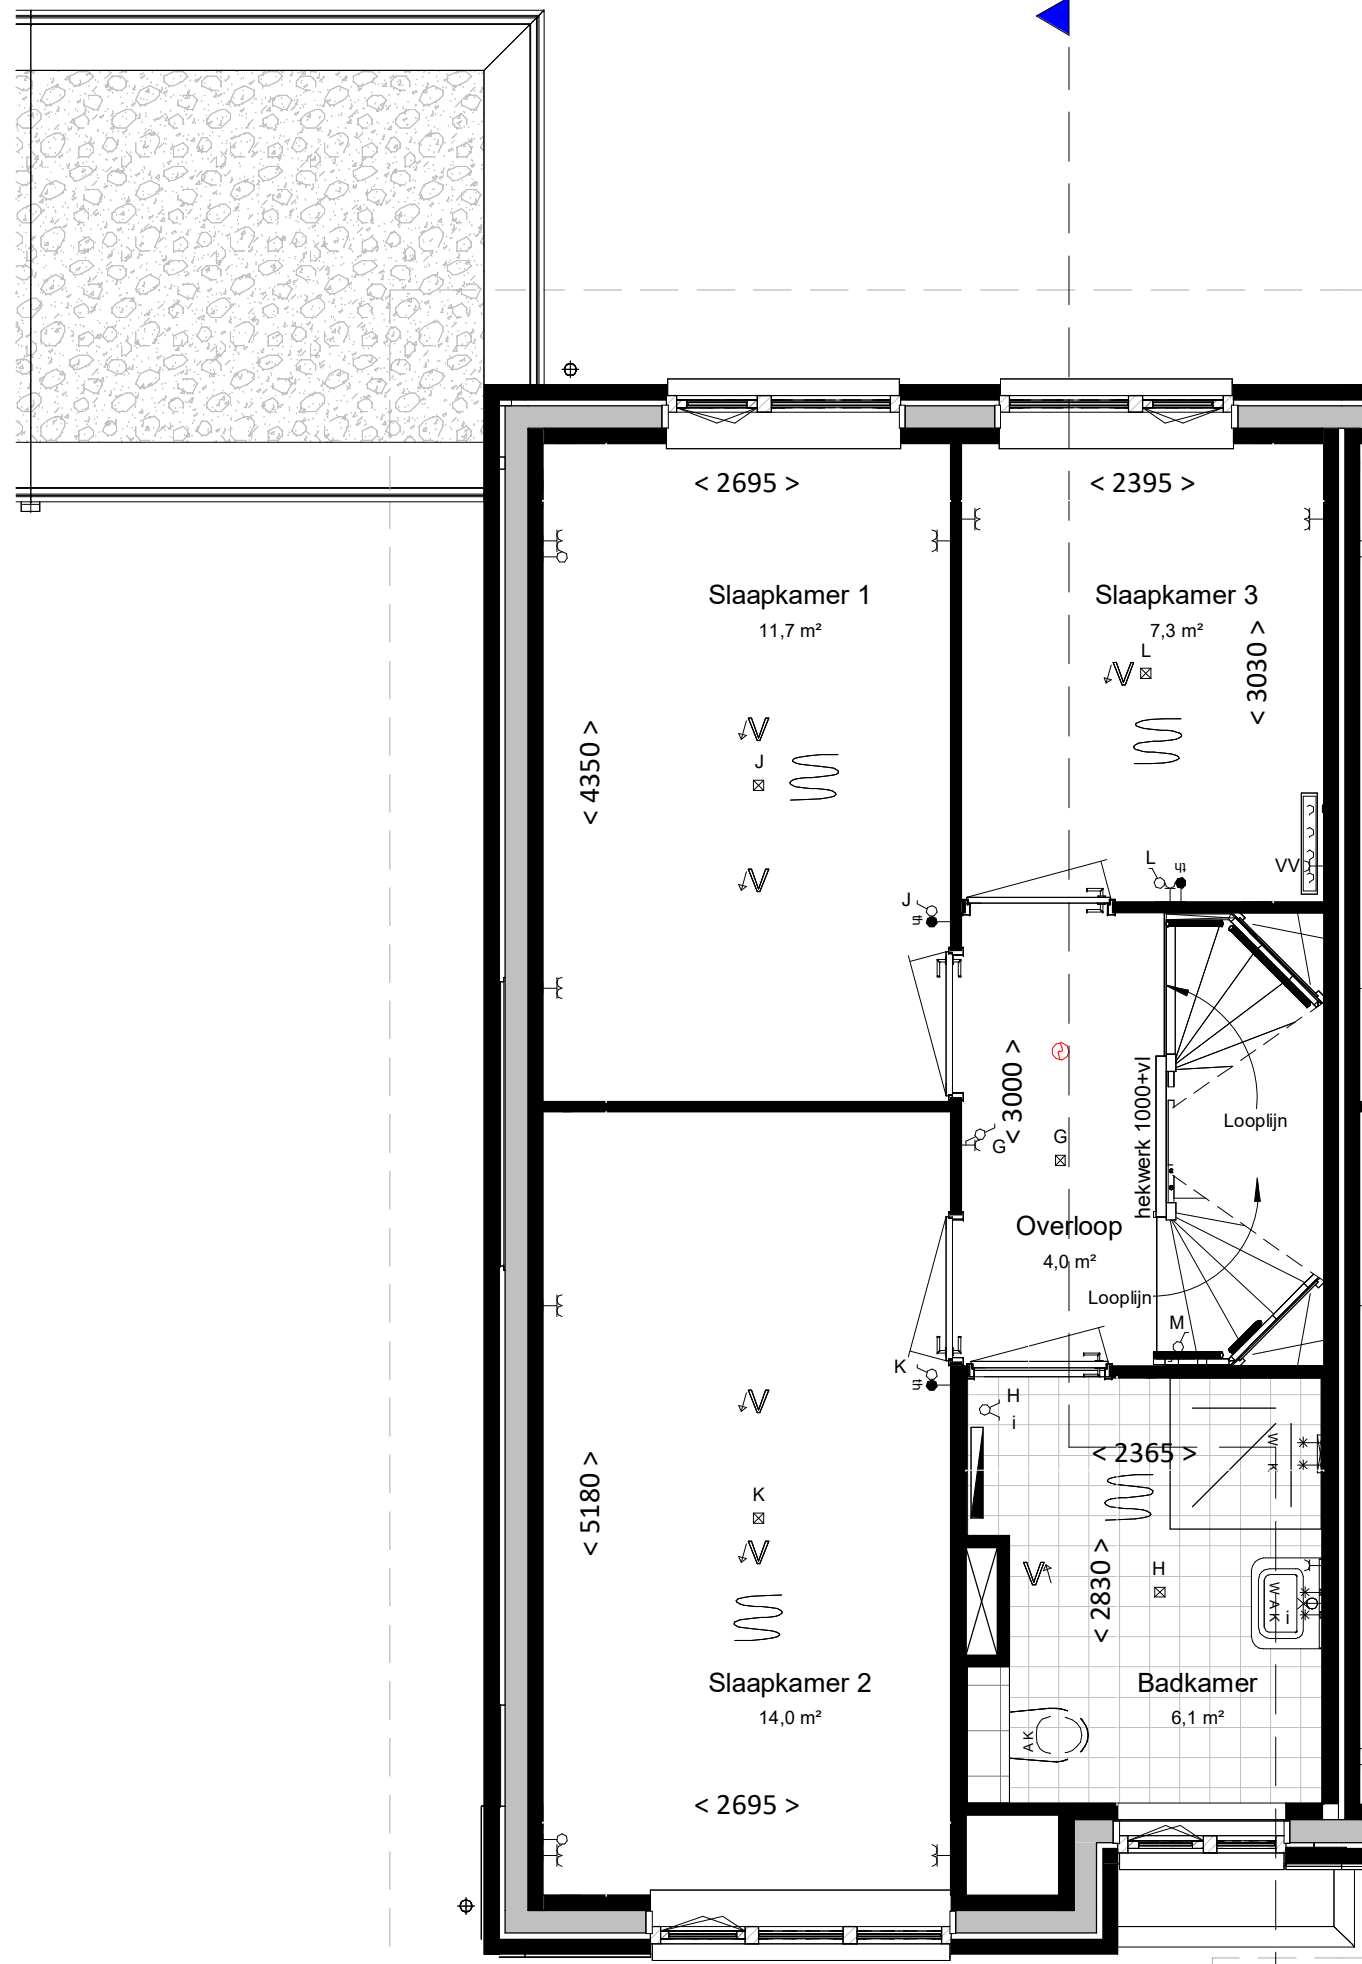

eerste verdieping
bk. vloer = 2900+
schaal 1:50

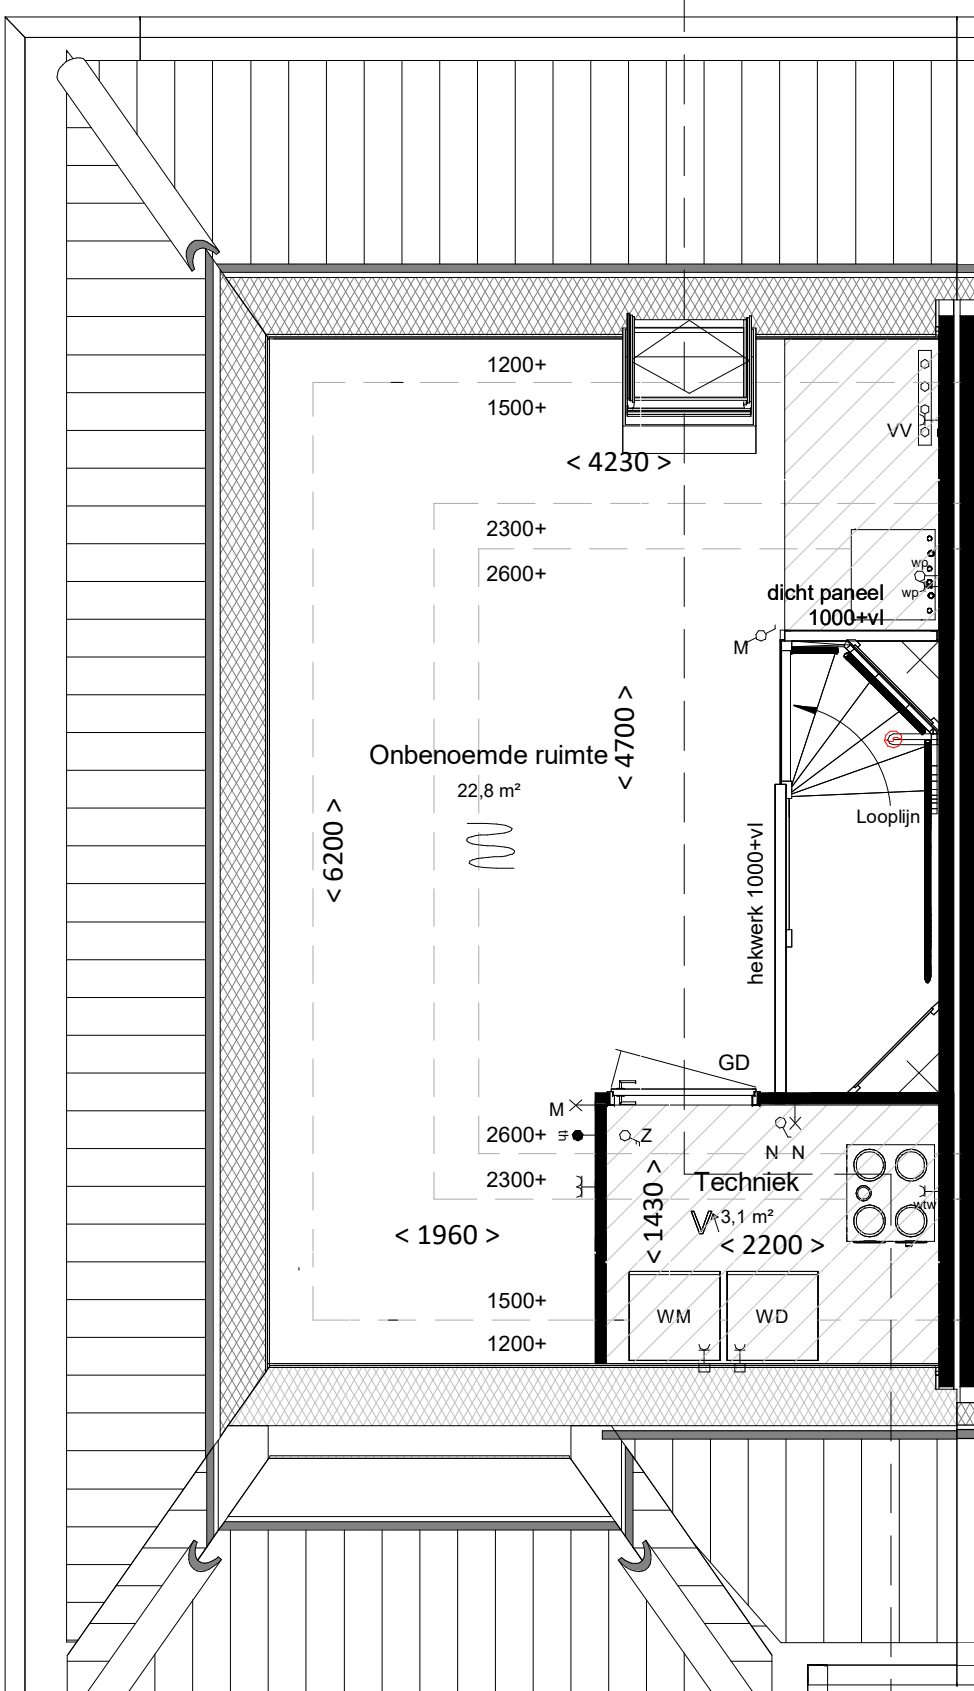

tweede verdieping
bk. vloer = 5800+
schaal 1:50

renvooi

algemeen

- alle maatvoering is aangegeven in millimeters (mm). Maatvoering is indicatief/ zijn circa maten.
- kleuren zijn indicatief en kunnen afwijken van de werkelijkheid
- posities en aantal installatiepunten zijn indicatief en worden definitief bepaald door de installateur.
- wijzigingen onder voorbehoud
- bij de tweede verdieping maatvoering aangegeven tot 1500+vl. lijn

bouwkundig

hwa	hemelwaterafvoer; posities zie geveltekeningen, exacte posities worden door installateur in het werk bepaald.
GD	geluiddempend binnendeurkozijn met binnendeur (32 dB)
☒	inspectieluik
☒	technische zone (plaatsing van installatie onderdelen kan nog wijzigen)
☒	grind

elektrotechnische installaties

A	wandcontactdoos met randaarde, 1 voudig	2-fase aansluitpunt, tbv. elektrisch koken
~	wandcontactdoos met randaarde, 2 voudig	aansluitpunt, bedraad
~	schakelaar, enkelpolig	aansluitpunt, onbedraad
~	schakelaar, serie	rookmelder
~	schakelaar, wissel	beldrukker
~	schakelaar met wandcontactdoos combinatie	schel / deurbel
~	plafondlichtpunt (excl. armatuur)	wandcontactdoor voor WTW-unit
~	wandlichtpunt (excl. armatuur), hoogte 2,1m	wandcontactdoos voor verdelers vloerverwarming
~	werkschakelaar zonnepanelen	aansluitpunt, onbedraad tbv warmte pomp

Aansluitpunten keuken conform 'nultekening'

verwarmingsinstallaties


☒	Verdelers vloerverwarming excl. omkasting	☒	Verdelers vloerverwarming incl. omkasting
☒	thermostaat	☒	warmtepompinstallatie
☒	elektrische radiator, bijverwarming		
☒	ruimte vloerverwarming		

waterinstallaties en binnenriolering

* K	aansluiting buitenkraan
* K	aansluiting koudwater
* W	aansluiting warmwater
⊗ A	afvoerpunt binnenriolering
WM	opstelplaats wasmachine (aansluiting koudwater / afvoerpunt binnenriolering)
WD	opstelplaats wasdroger (afvoerpunt binnenriolering)
☒	hemelwaterafvoer plat dak

ventilatie- en luchtbehandelingsinstallatie

✓ V	ventilatie toevoer voorziening (rozet in plafond / wand)	--- ---	Kanaalwerk in het zicht, boven de trap tegen o.k. dak (indicatief)
✓ V	ventilatie afvoer voorziening (rozet in plafond / wand)		(kanaalwerk rond diameter 125-160mm)
☒	3 standen schakelaar		
☒	WTW- unit		

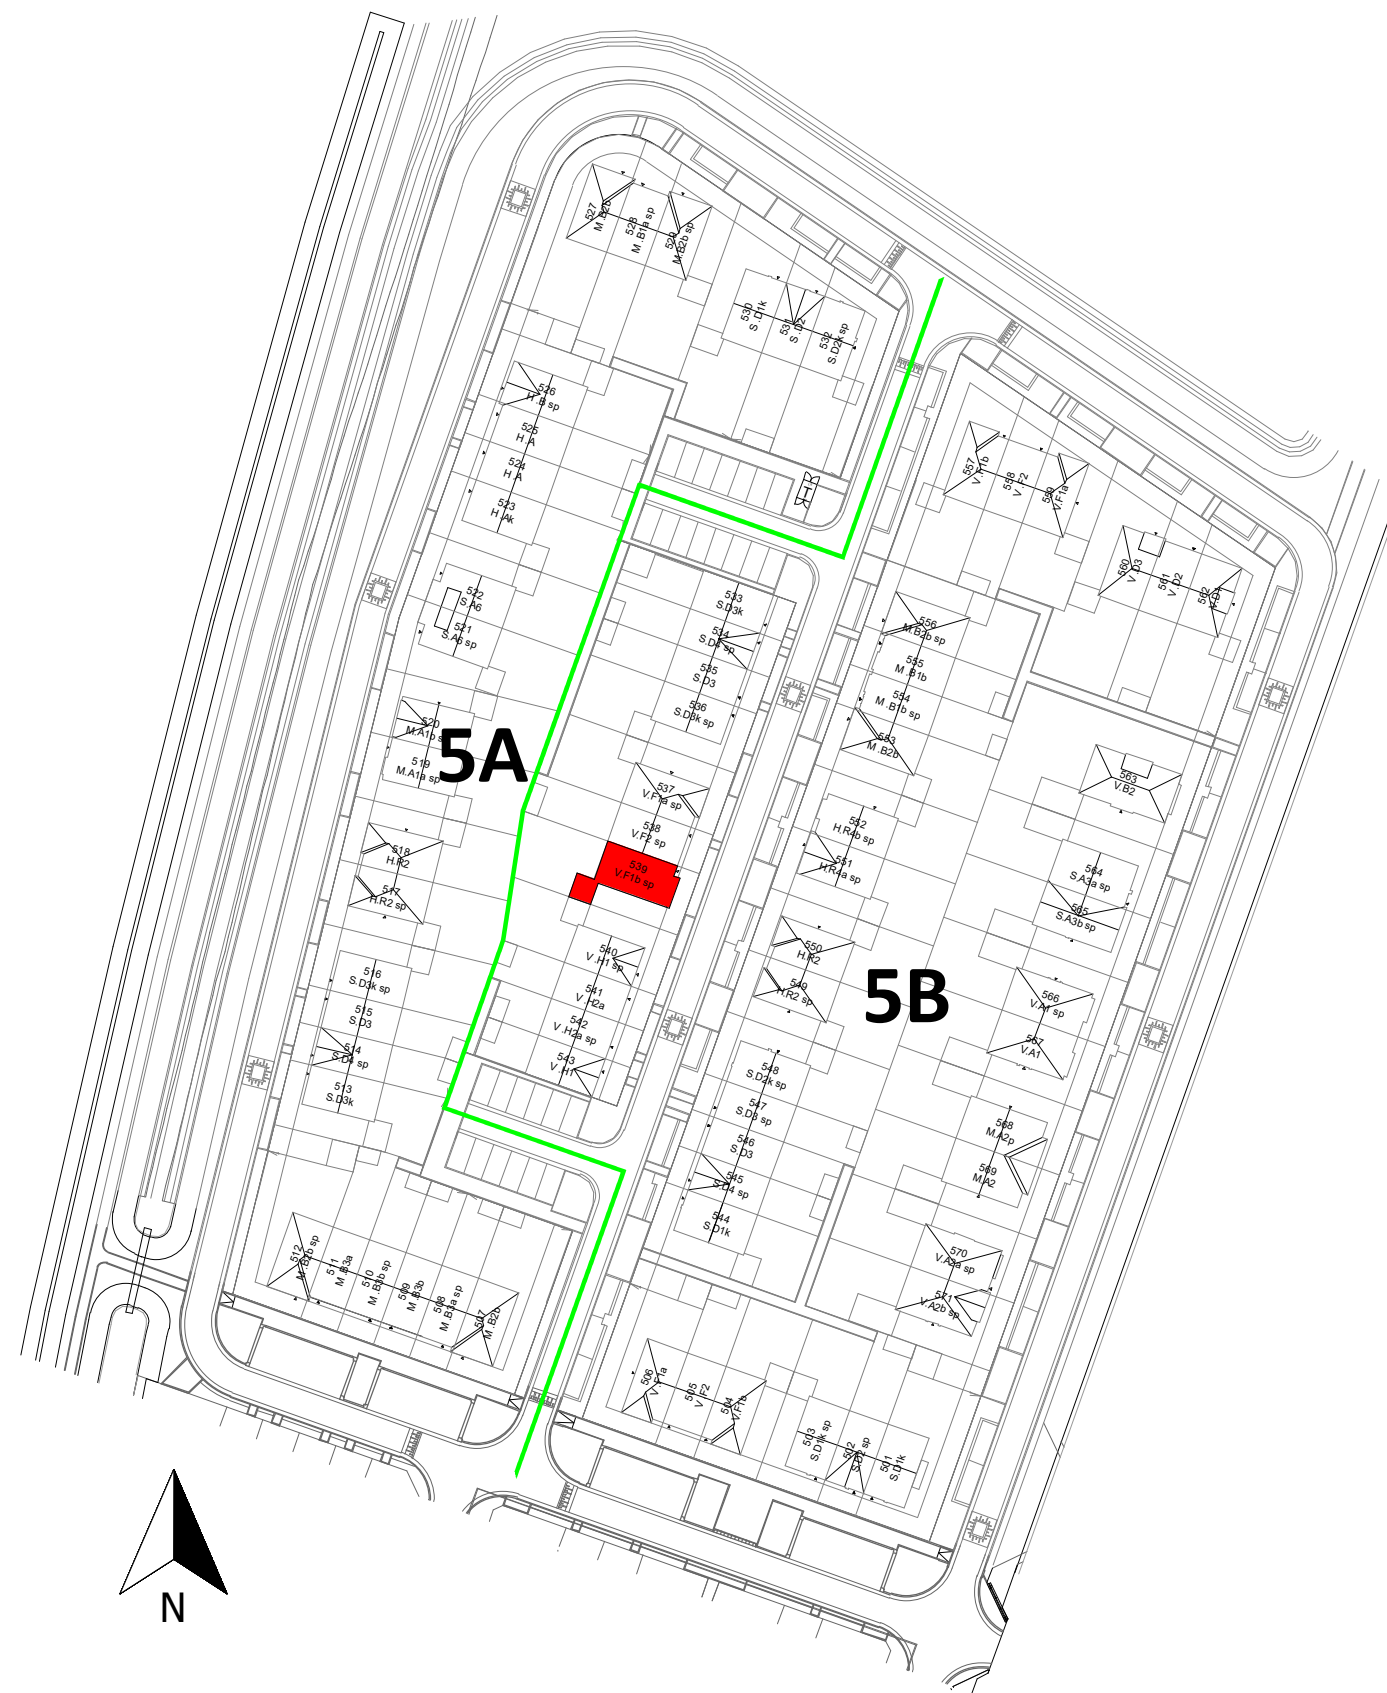

VAN MIERLO
BOUW & ONTWIKKELING

project	fase	
Gouden Singel, deelplan 6, bouwstroom 5B	VK	
onderdeel	status	
type V.Fib sp	bouwdeel	
datum	01-04-2025	getekend
gew. A	13-05-2025	schaal
projectnummer		formaat
		1:100/1:50
		A1
		bladnummer

2024E092

VK-539

A

file fase onderdeel wijziging