



**Voorgevel**

schaal 1 : 100

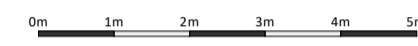


**Achtergevel**

schaal 1 : 100

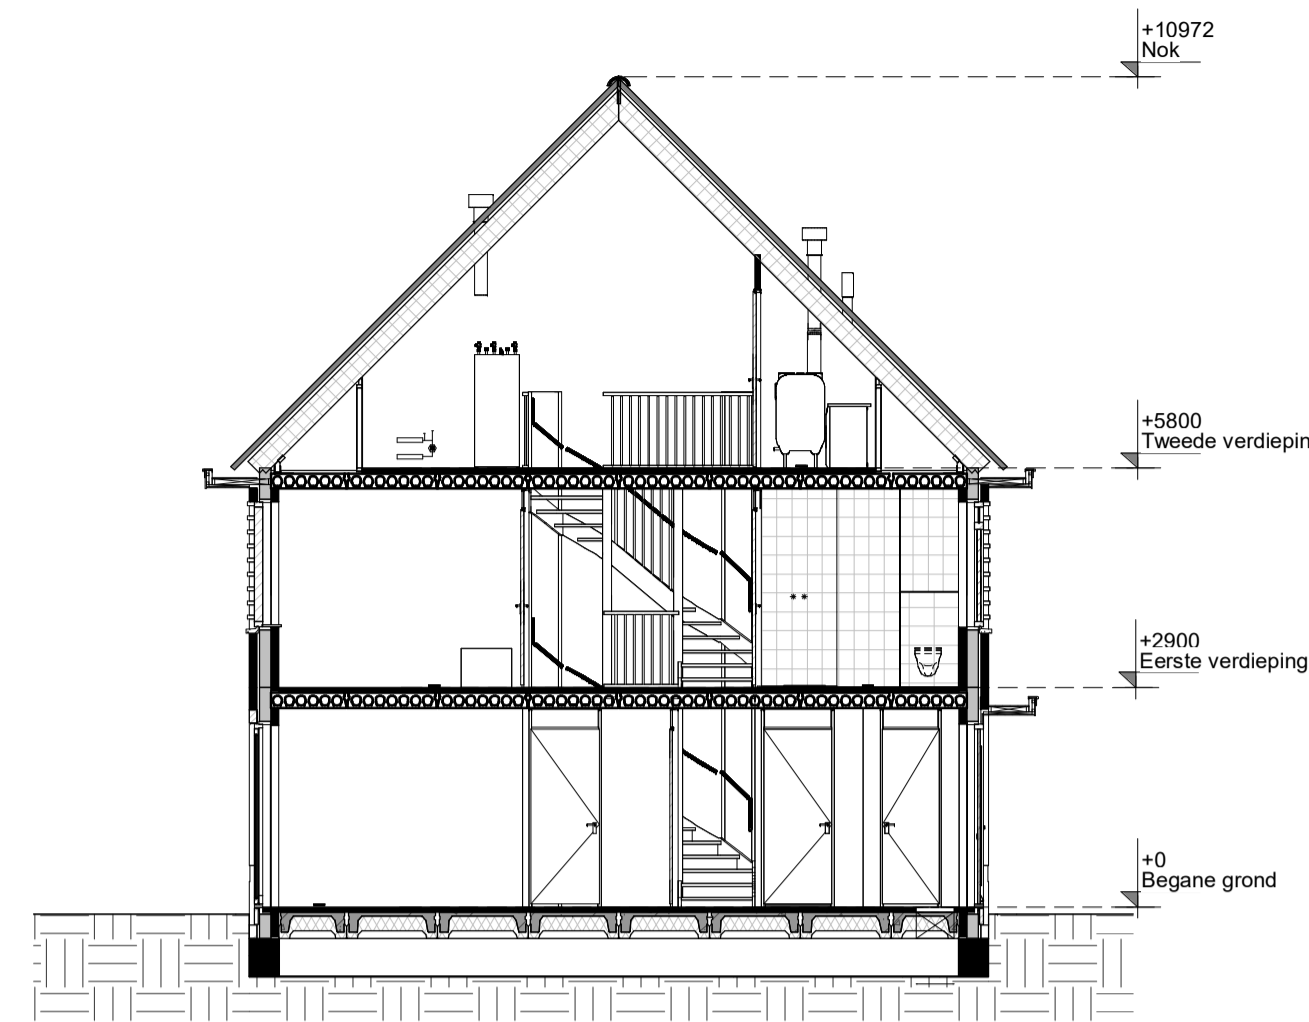


**Doorsnede**

schaal 1 : 100

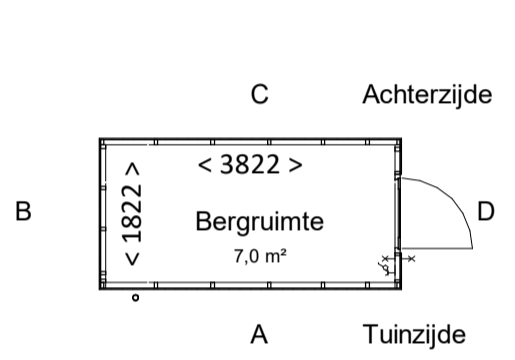


**Berging**

schaal 1 : 100

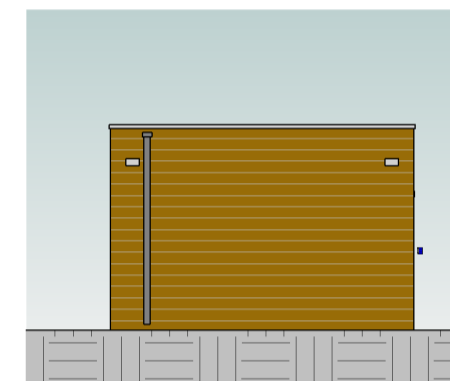


**Gevel A**

schaal 1 : 100

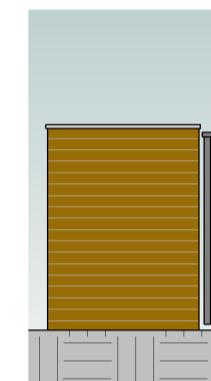


**Gevel B**

schaal 1 : 100

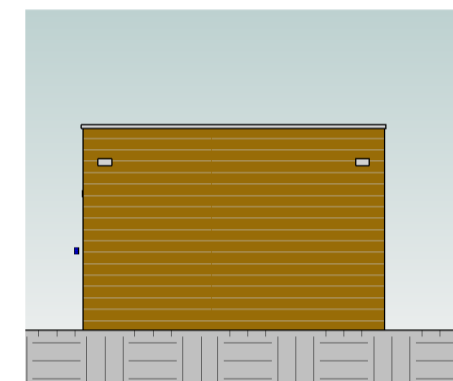


**Gevel C**

schaal 1 : 100

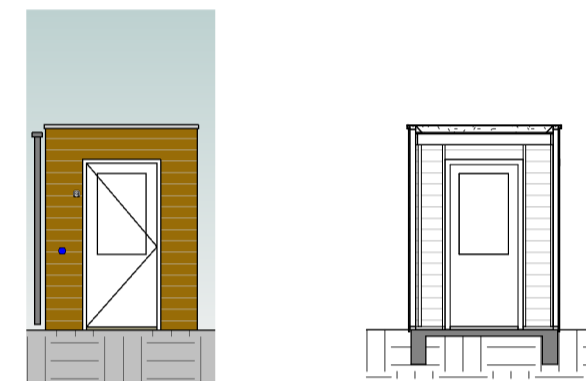

**Gevel D**

schaal 1 : 100

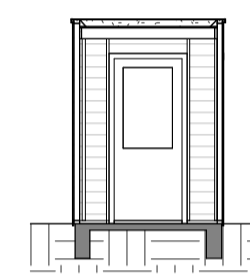


**Doorsnede**

schaal 1 : 100

**Kleur & materiaalstaat**


<b>Gevels</b>			
<b>Pliint</b>	☒ Zwart-mangaan H	<b>Hellend dak</b>	☒ Graniet 2B
<b>Opgaand werk</b>	☒ Rood-blauw genuanceerd B	<b>Voordeur</b>	☒ Voordeur kleur wordt groen of blauw (definitieve kleur wordt nader bepaald)

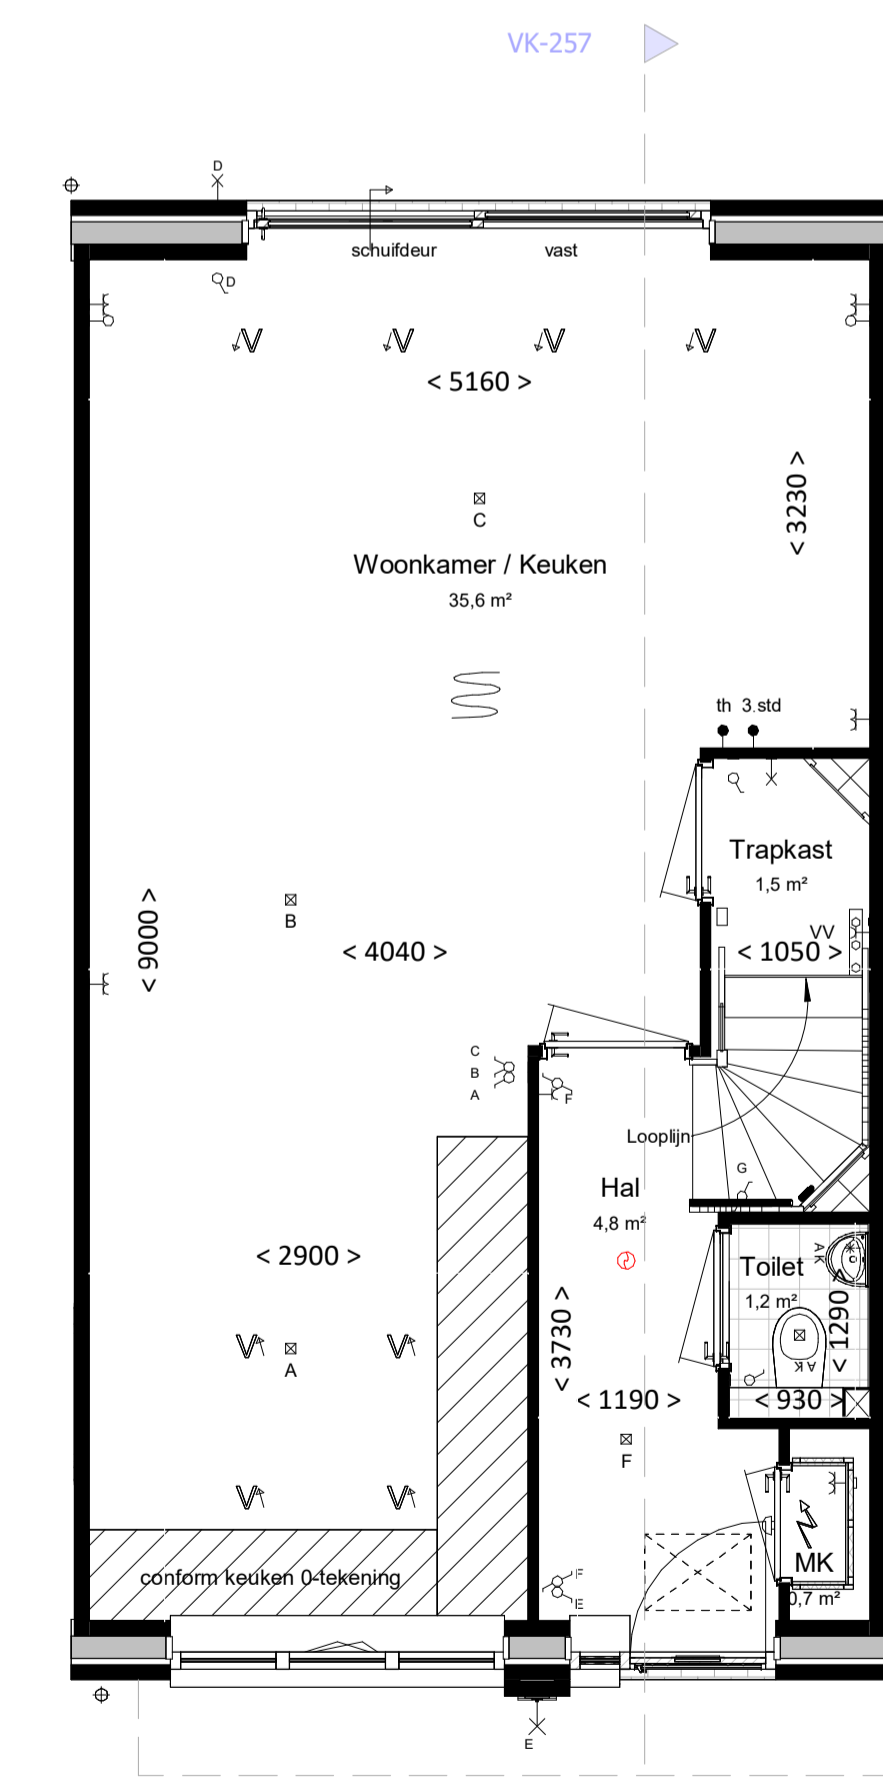

**Begane grond**

bk. vloer = P = 0


schaal 1 : 50

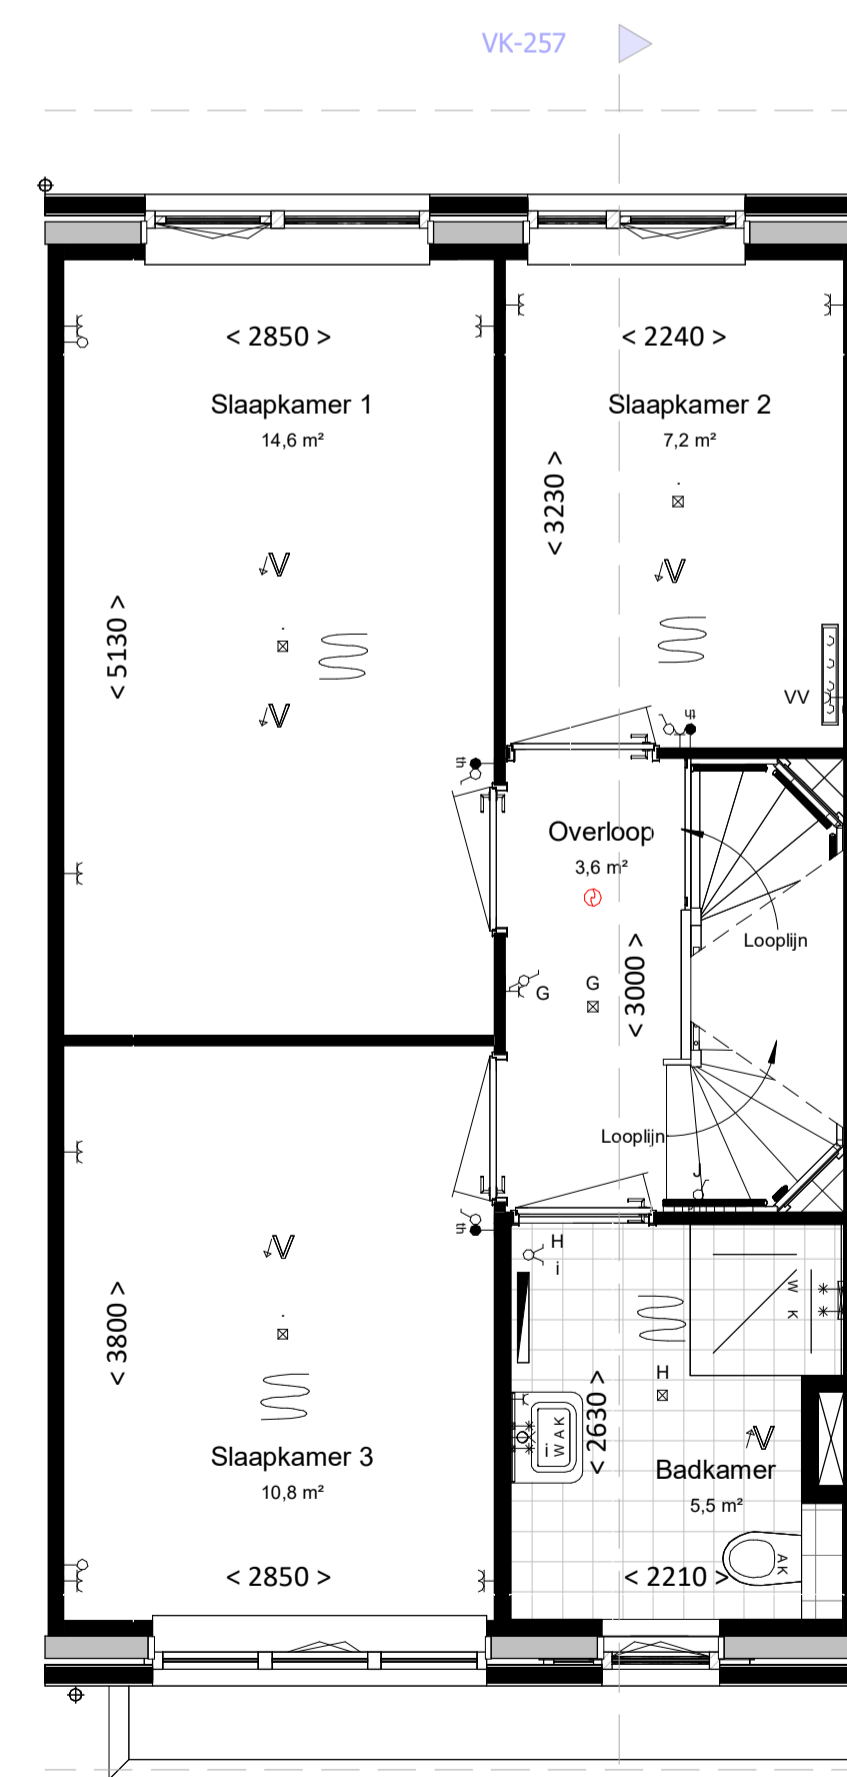

**Eerste verdieping**

bk. vloer = 2900+

schaal 1 : 50

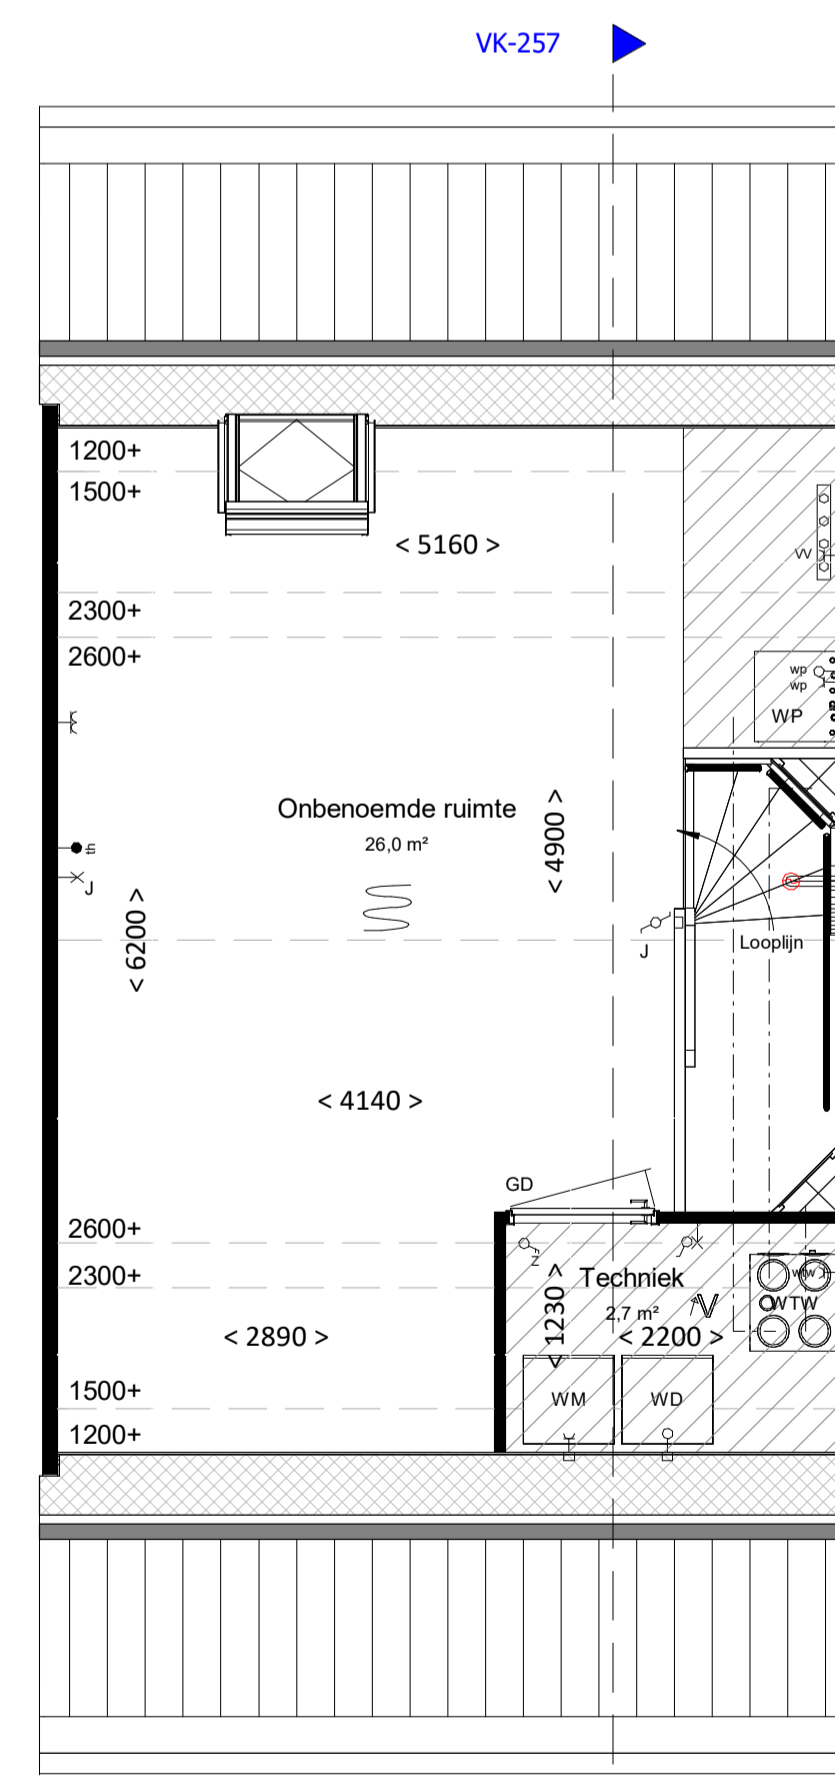

**Tweede verdieping**

bk. vloer = 5800+

schaal 1 : 50

**renvooi**

**algemeen**

- alle maatvoering is aangegeven in millimeters (mm)
- kleuren zijn indicatief en kunnen afwijken van de werkelijkheid
- posities van installatiepunten zijn indicatief en kunnen afwijken van de werkelijkheid
- wijzigingen onder voorbehoud
- bij de tweede verdieping maatvoering aangegeven tot 1500+vl. lijn

**bouwkundig**

- hwa hemelwaterafvoer (exacte posities, zie geveltekeningen)
- GD geluiddempend binnendeurkozijn met binnendeur
- inspectieluik
- technische zone (plaatsing van installatie onderdelen kan nog wijzigen)

**elektrotechnische installaties**

- A wandcontactdoos met randaarde, 1 voudig
- P wandcontactdoos met randaarde, 2 voudig
- schakelaar, enkelpolig
- schakelaar, serie
- schakelaar, wissel
- schakelaar met wandcontactdoos combinatie
- plafondlichtpunt (excl. armatuur)
- wandlichtpunt (excl. armatuur), hoogte 2,1m
- werkschakelaar zonnepanelen
- 2-fase aansluitpunt, tbv. elektrisch koken
- aansluitpunt, bedraad
- aansluitpunt, onbedraad
- rookmelder
- bedrukker
- schel / deurbel
- WTW wandcontactdoos voor WTW-unit
- WP wandcontactdoos voor verdeler vloerverwarming aansluitpunt, onbedraad tbv warmte pomp

**verwarmingsinstallaties**


- Verdeler vloerverwarming excl. omkasting
- thermostaat
- elektrische radiator, bijverwarming
- ruimte vloerverwarming
- Verdeler vloerverwarming incl. omkasting
- warmtepompinstallatie

**waterinstallaties en binnenriolering**

- aansluiting buitenkraan
- aansluiting koudwater
- aansluiting warmwater
- afvoerpunt binnenriolering
- opstelplaats wasmachine (aansluiting koudwater / afvoerpunt binnenriolering)
- opstelplaats wasdroger (afvoerpunt binnenriolering)
- hemelwaterafvoer plat dak

**ventilatie- en luchtbehandelingsinstallatie**

- ventilatie toevoer voorziening (rozet in plafond / wand)
- ventilatie afvoer voorziening (rozet in plafond / wand)
- 3 standen schakelaar
- WTW-unit
- Kanaalwerk in het zicht tegen o.k. dak (indicatief) (kanaalwerk rond diameter 125-160mm)

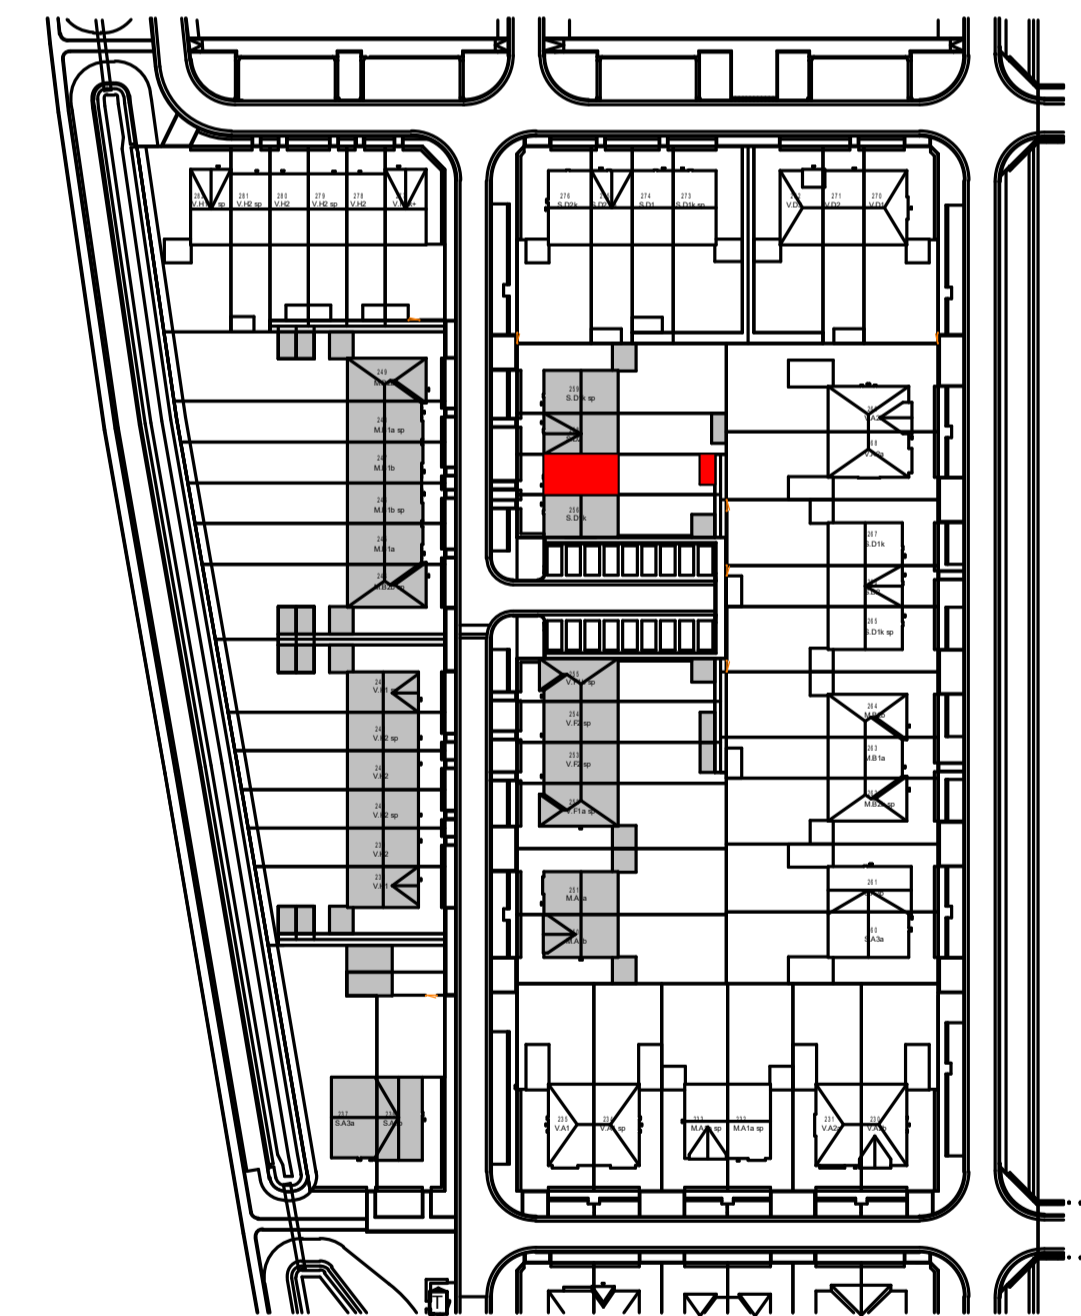

**Woning, type S.D1 sp**

**bouwnummers**

257



<p>datum 27-03-2023</p> <p>gew. B 13-06-2023</p> <p>gew. C 07-09-2023</p> <p>gew. D 22-09-2023</p> <p>gew. E 25-09-2023</p>	<p>project Gouden Singel, deelplan 6 bouwstroom 2B</p> <p>onderdeel Basis type S.D1 sp</p> <p>projectnummer</p>	<p>fase VK</p> <p>status</p> <p>bouwdeel</p> <p>getekend JS</p> <p>schaal 1:100/1:50</p> <p>formaat A1</p> <p>bladnummer</p>
<p>2022E-035</p>		<p><b>VK-257</b></p> <p>E</p>