






voorgevel  
schaal 1:100

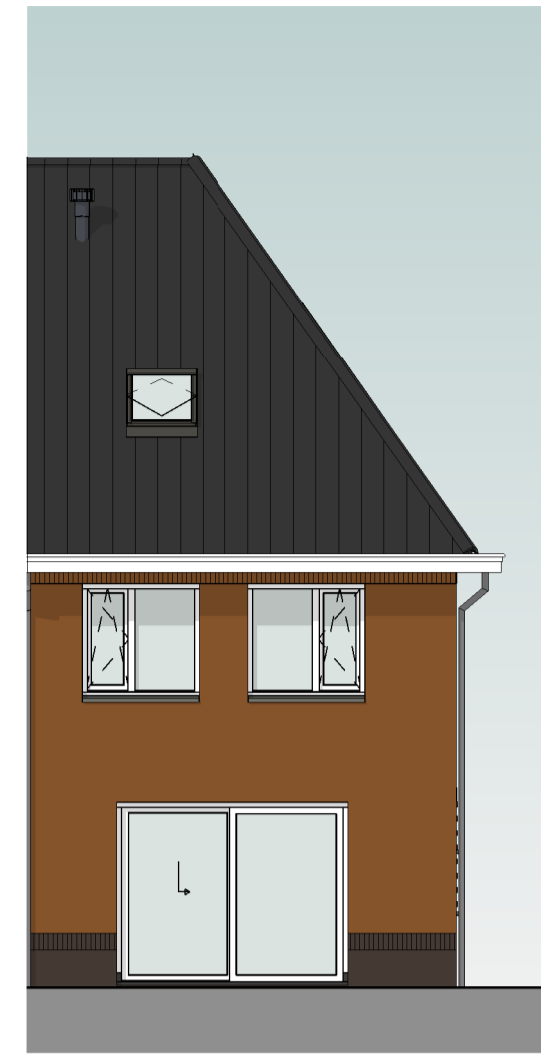

achtergevel  
schaal 1:100

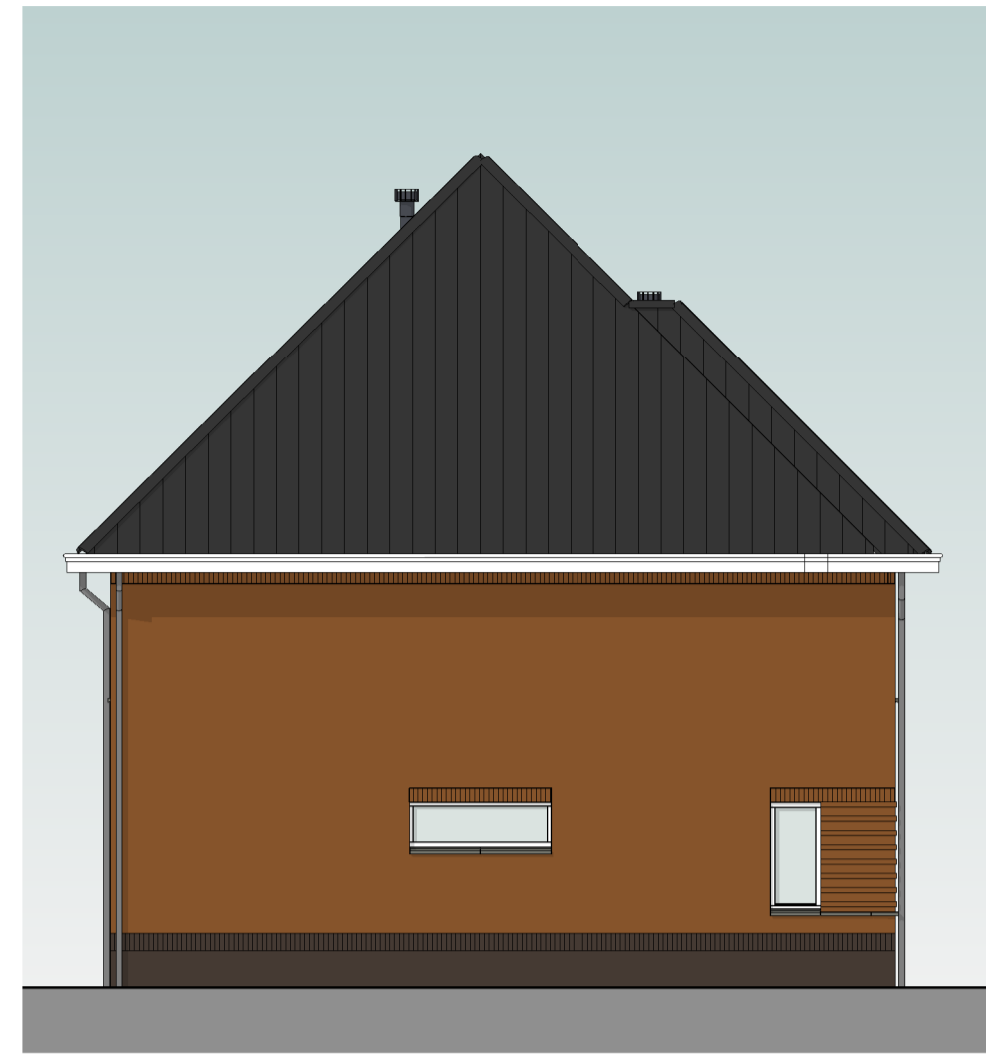


zijgevel  
schaal 1:100

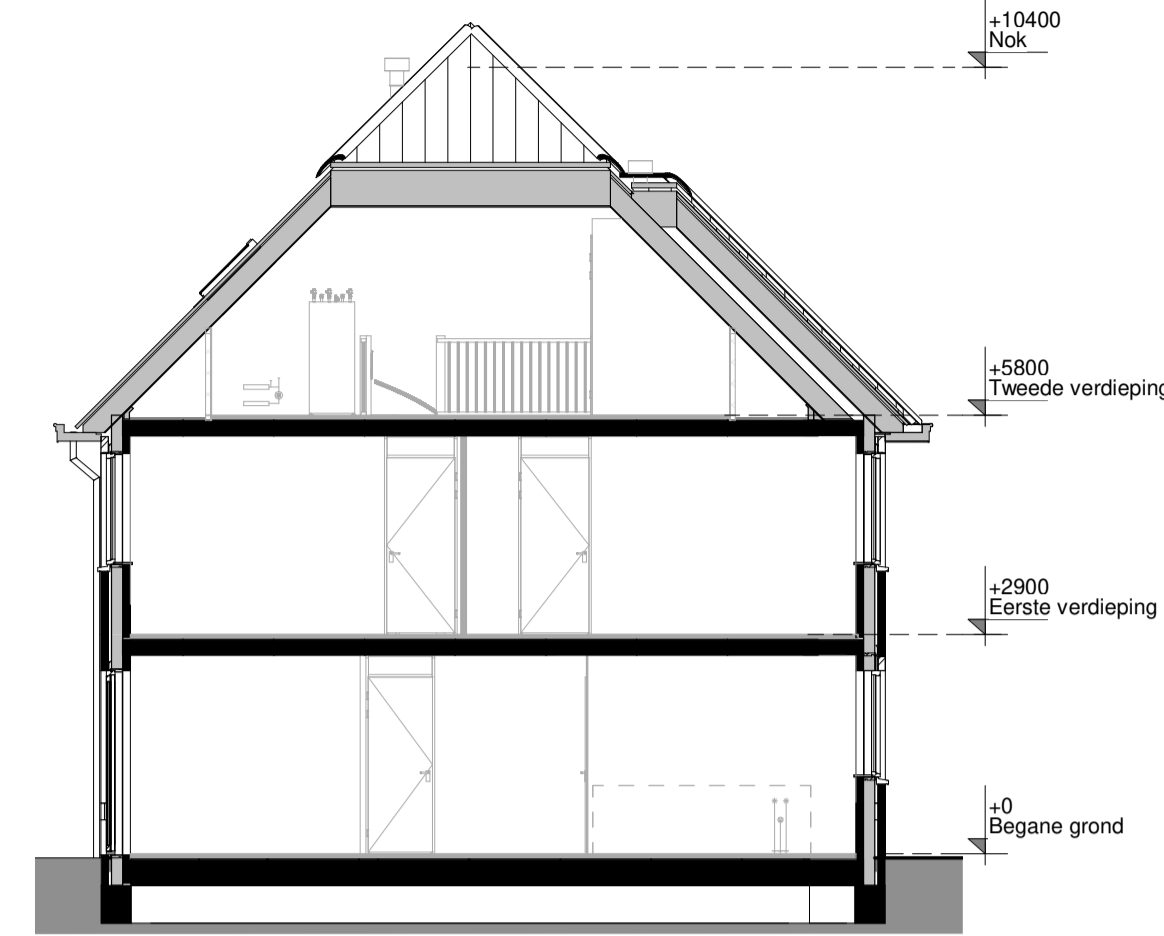


doorsnede  
schaal 1:100




enkele berging  
schaal 1:100

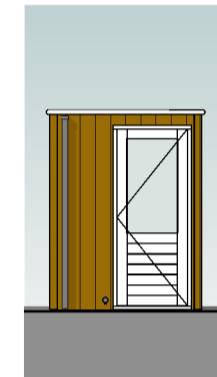


kopgevel  
schaal 1:100

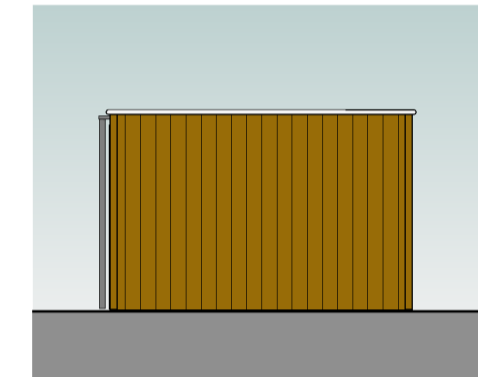


langsgevel  
schaal 1:100

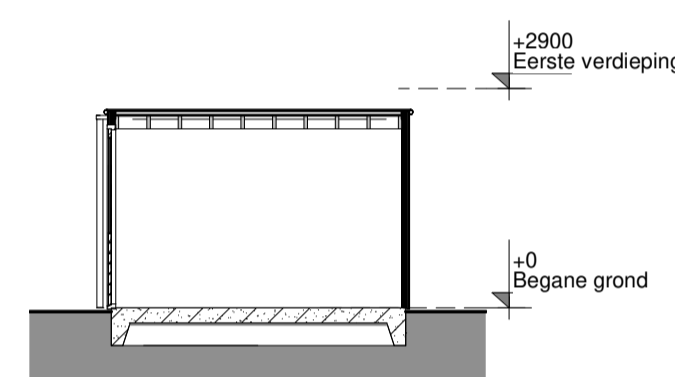


doorsnede  
schaal 1:100

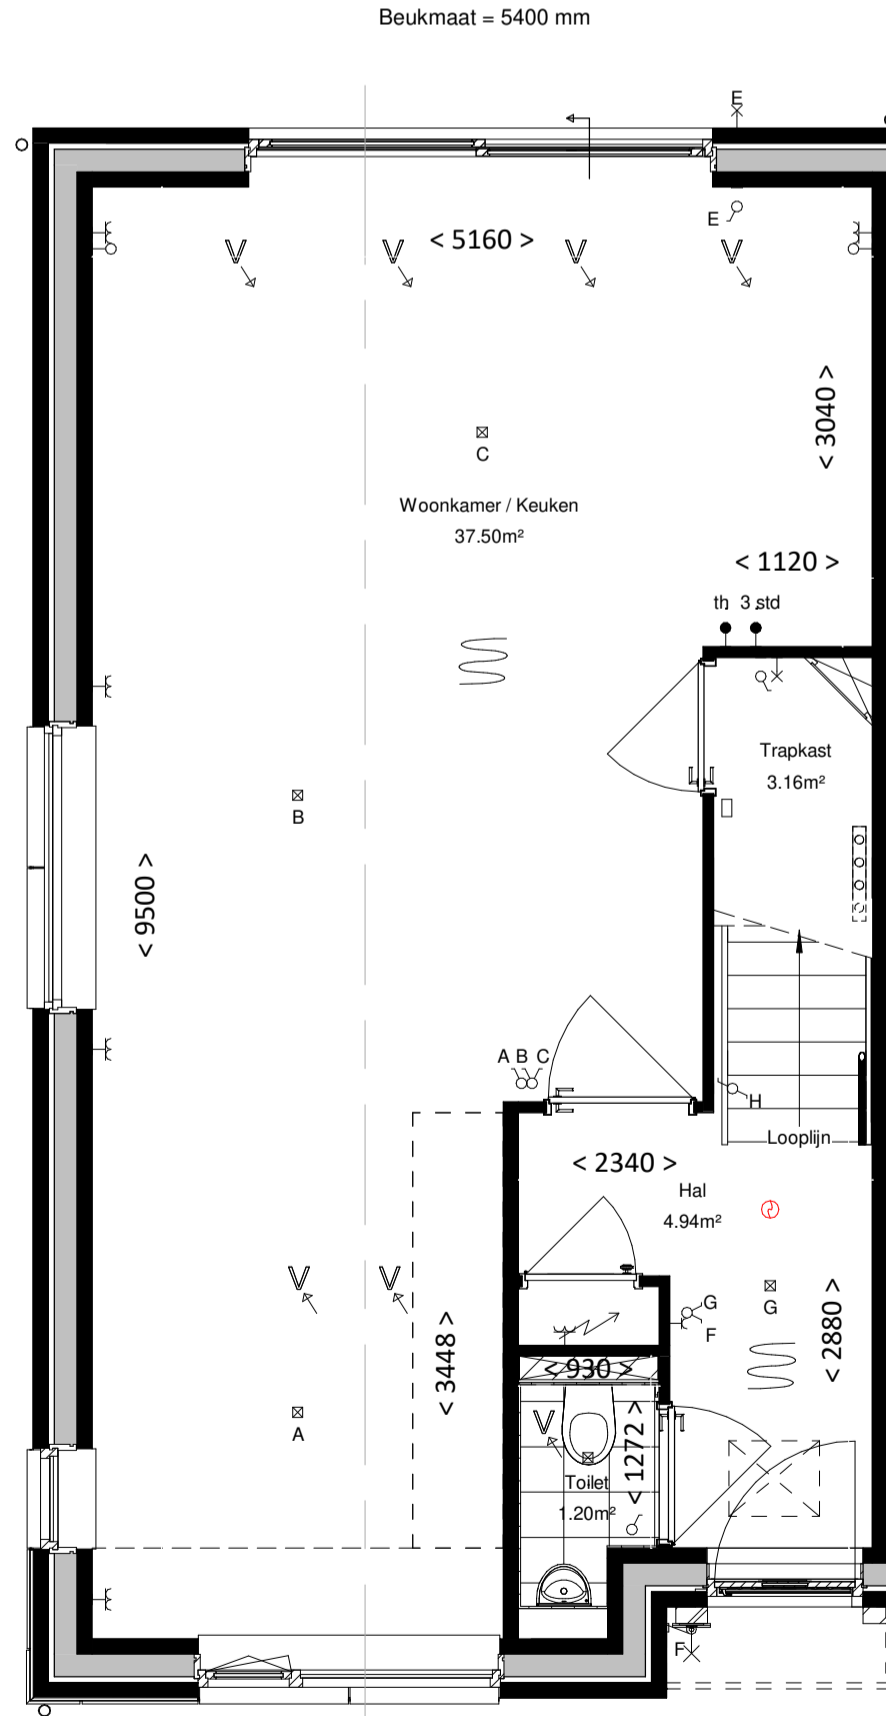

begane grond  
bk. vloer = P = 0  
schaal 1:50

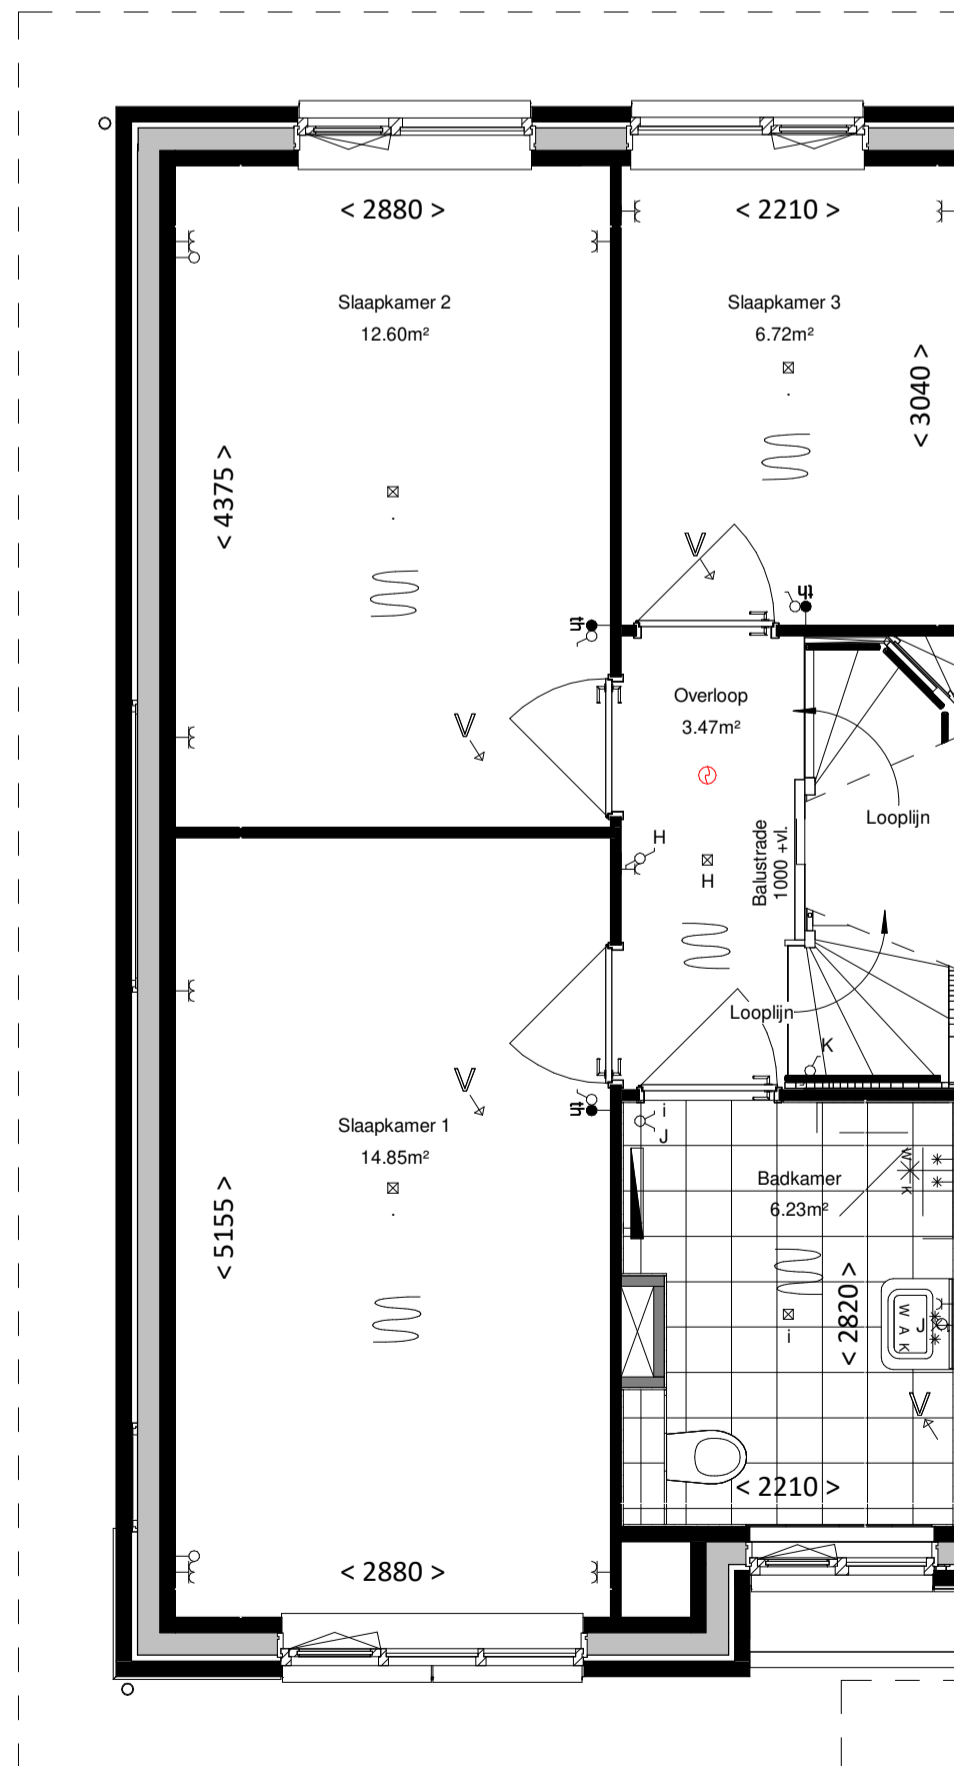

eerste verdieping  
bk. vloer = 2900+  
schaal 1:50

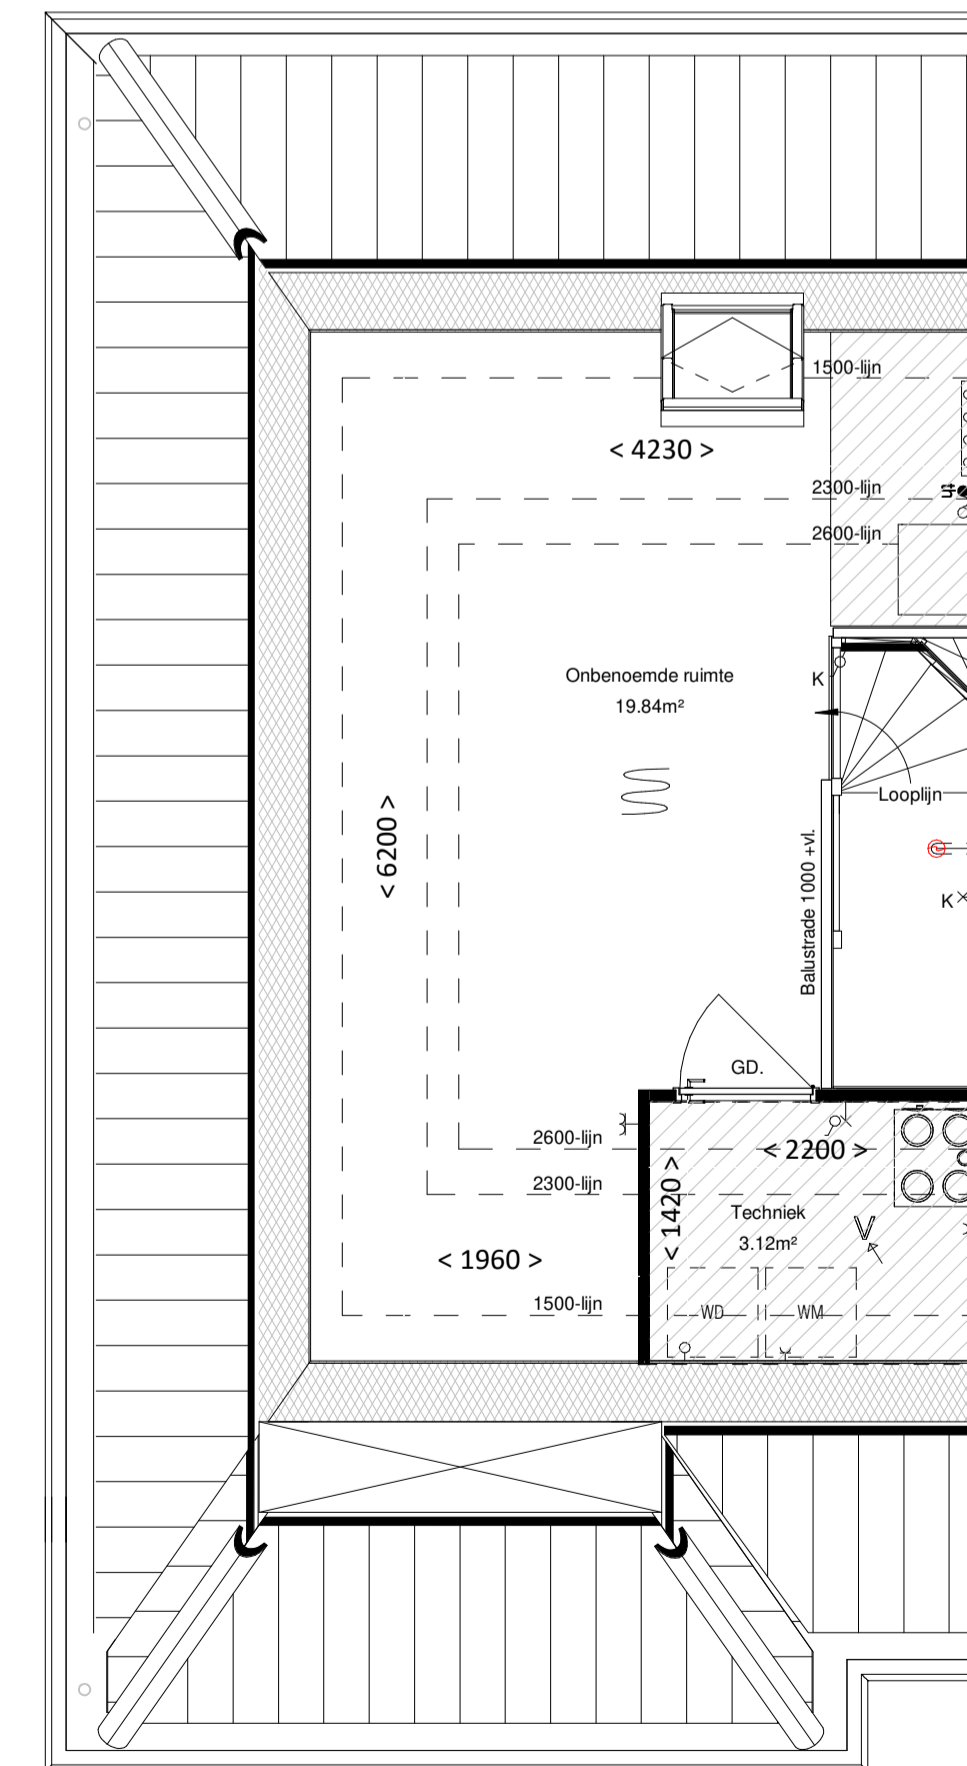

tweede verdieping  
bk. vloer = 5800+  
schaal 1:50

## renvooi

### algemeen

- alle maatvoering is aangegeven in millimeters (mm)
- kleuren zijn indicatief en kunnen afwijken van de werkelijkheid
- posities van installatiepunten zijn indicatief en kunnen afwijken van de werkelijkheid
- wijzigingen onder voorbehoud
- bij de tweede verdieping maatvoering aangegeven tot 1500+vl. lijn

### bouwkundig

- hwa hemelwaterafvoer (exacte posities, zie geveltekeningen)
- gd geluidswerend binnendeurkozijn met binnendeur
- inspectieluik
- technische zone (plaatsing van installatie onderdelen kan nog wijzigen)

### elektrotechnische installaties

- wandcontactdoos met randaarde, 1 voudig
- wandcontactdoos met randaarde, 2 voudig
- schakelaar, enkelpolig
- schakelaar, serie
- schakelaar, wissel
- schakelaar met wandcontactdoos combinatie
- plafondlichtpunt (excl. armatuur)
- wandlichtpunt (excl. armatuur), hoogte 2,1m
- 2-fase aansluitpunt, tbv. elektrisch koken
- aansluitpunt, bedraad
- aansluitpunt, onbedraad
- rookmelder
- bedrukker
- schel / deurbel
- werkschakelaar

### verwarmingsinstallaties


- Verdeler vloerverwarming excl. omkasting
- thermostaat
- elektrische radiator, bijverwarming
- ruimte vloerverwarming
- warmtepompinstallatie

### waterinstallaties en binnenriolering

- \*k aansluiting koudwater
- \*w aansluiting warmwater
- ⊙A afvoerpunt binnenriolering
- WM opstelplaats wasmachine (aansluiting koudwater / afvoerpunt binnenriolering)
- WD opstelplaats wasdroger (afvoerpunt binnenriolering)

### ventilatie- en luchtbehandelingsinstallatie

- ✓V ventilatie toevoer voorziening (rozet in plafond / wand)
- ∇V ventilatie afvoer voorziening (rozet in plafond / wand)
- 3 standen schakelaar
- WTW-unit

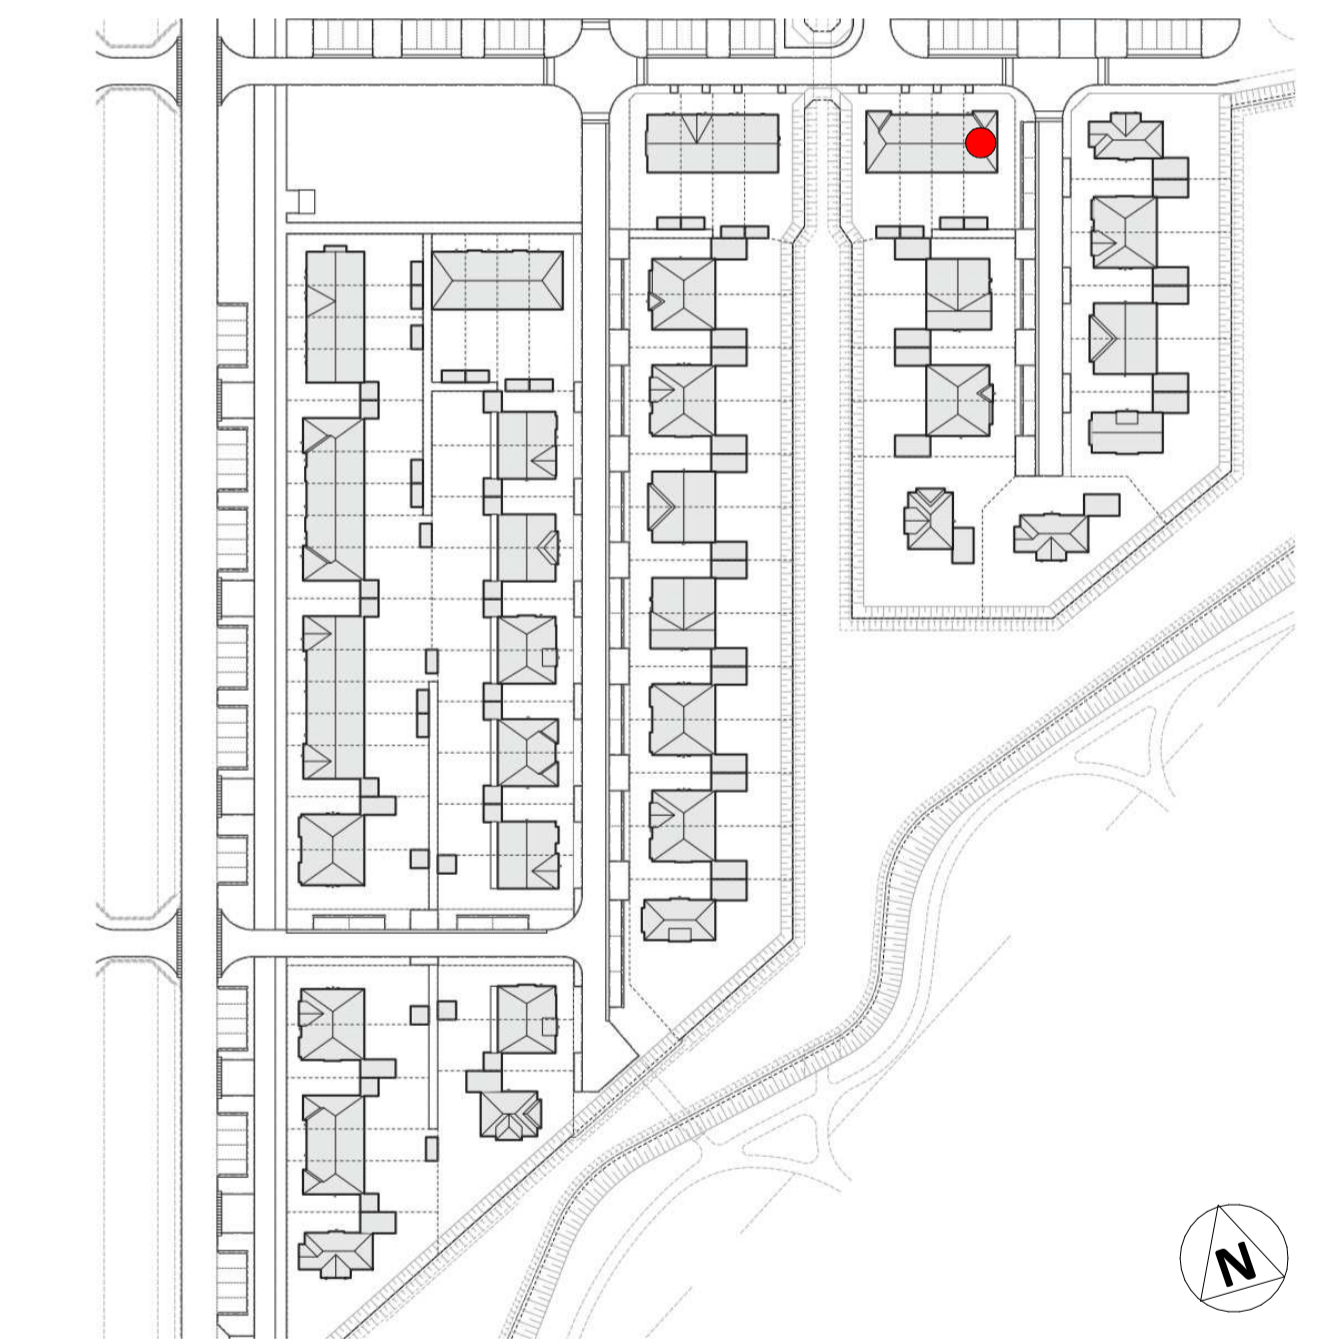

situatie

## Woning, type V.F1b sp

### bouwnummers

160



project	Gouden Singel Berkel en Rodenrijs	fase	VK
onderdeel	Basis Type V.F1b sp	status	bouwdeel
datum	06-05-2022	getekend	FRM
projectnummer		schaal	1:100/1:50
		formaat	A1
		bladnummer	

720020

VK-160

file

fase onderdeel wijziging