




voorgevel
schaal 1:100



achtergevel
schaal 1:100




rechtergevel
schaal 1:100

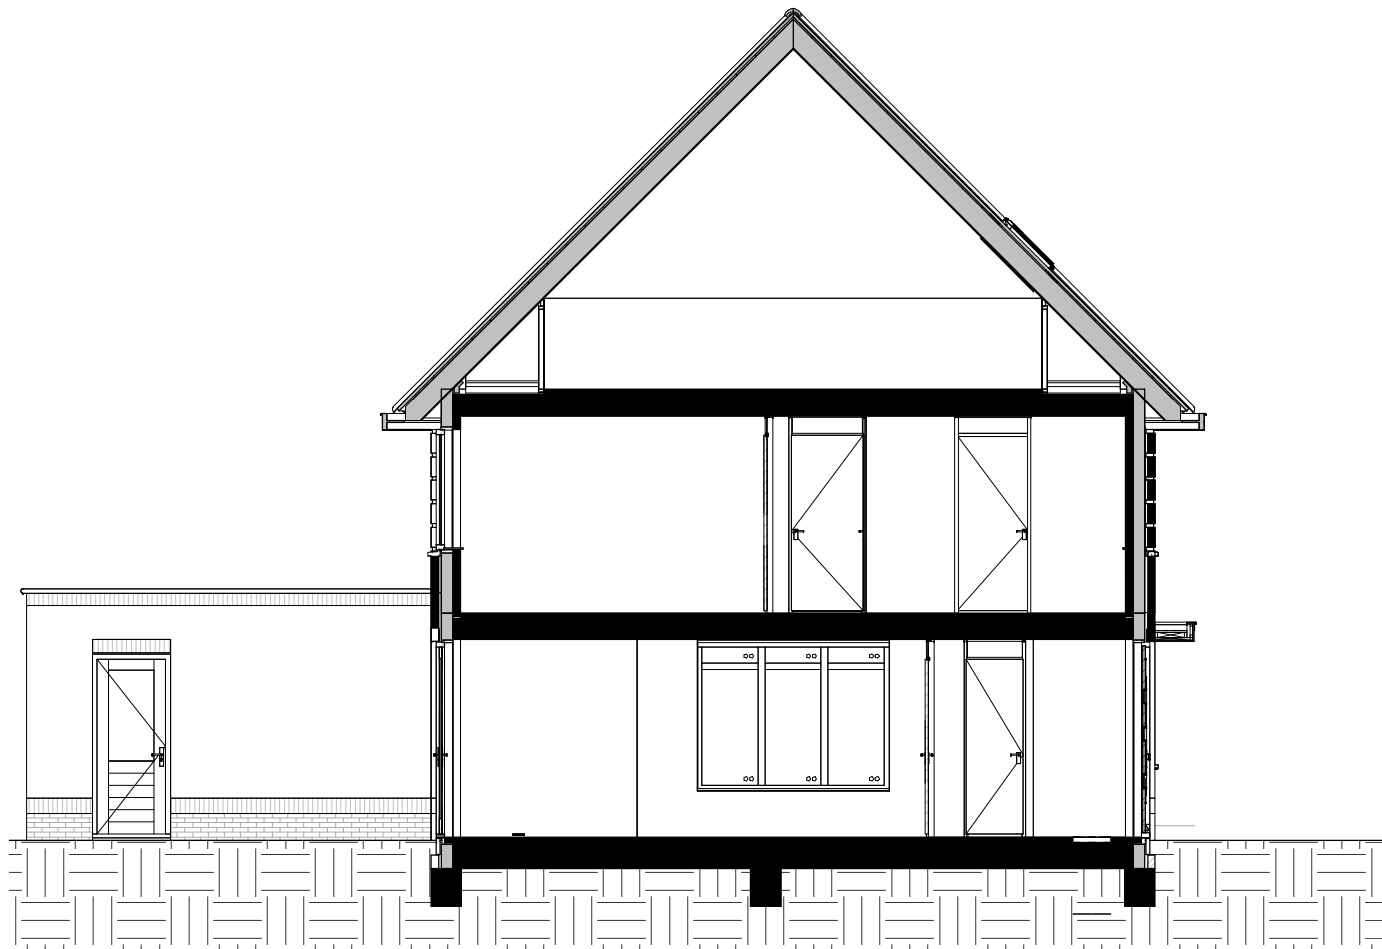


doorsnede
schaal 1:100


Kleur & materiaalstaat			
Gevels			
Plint		Hellend dak	
☒	Zwart-mangaan	H	☒
			Noir zwart
			3B
Opgaand werk		Voordeur	
☒	Oranje rood	E	☒
			Voordeurkleur wordt gekozen in het koperskeuzetract

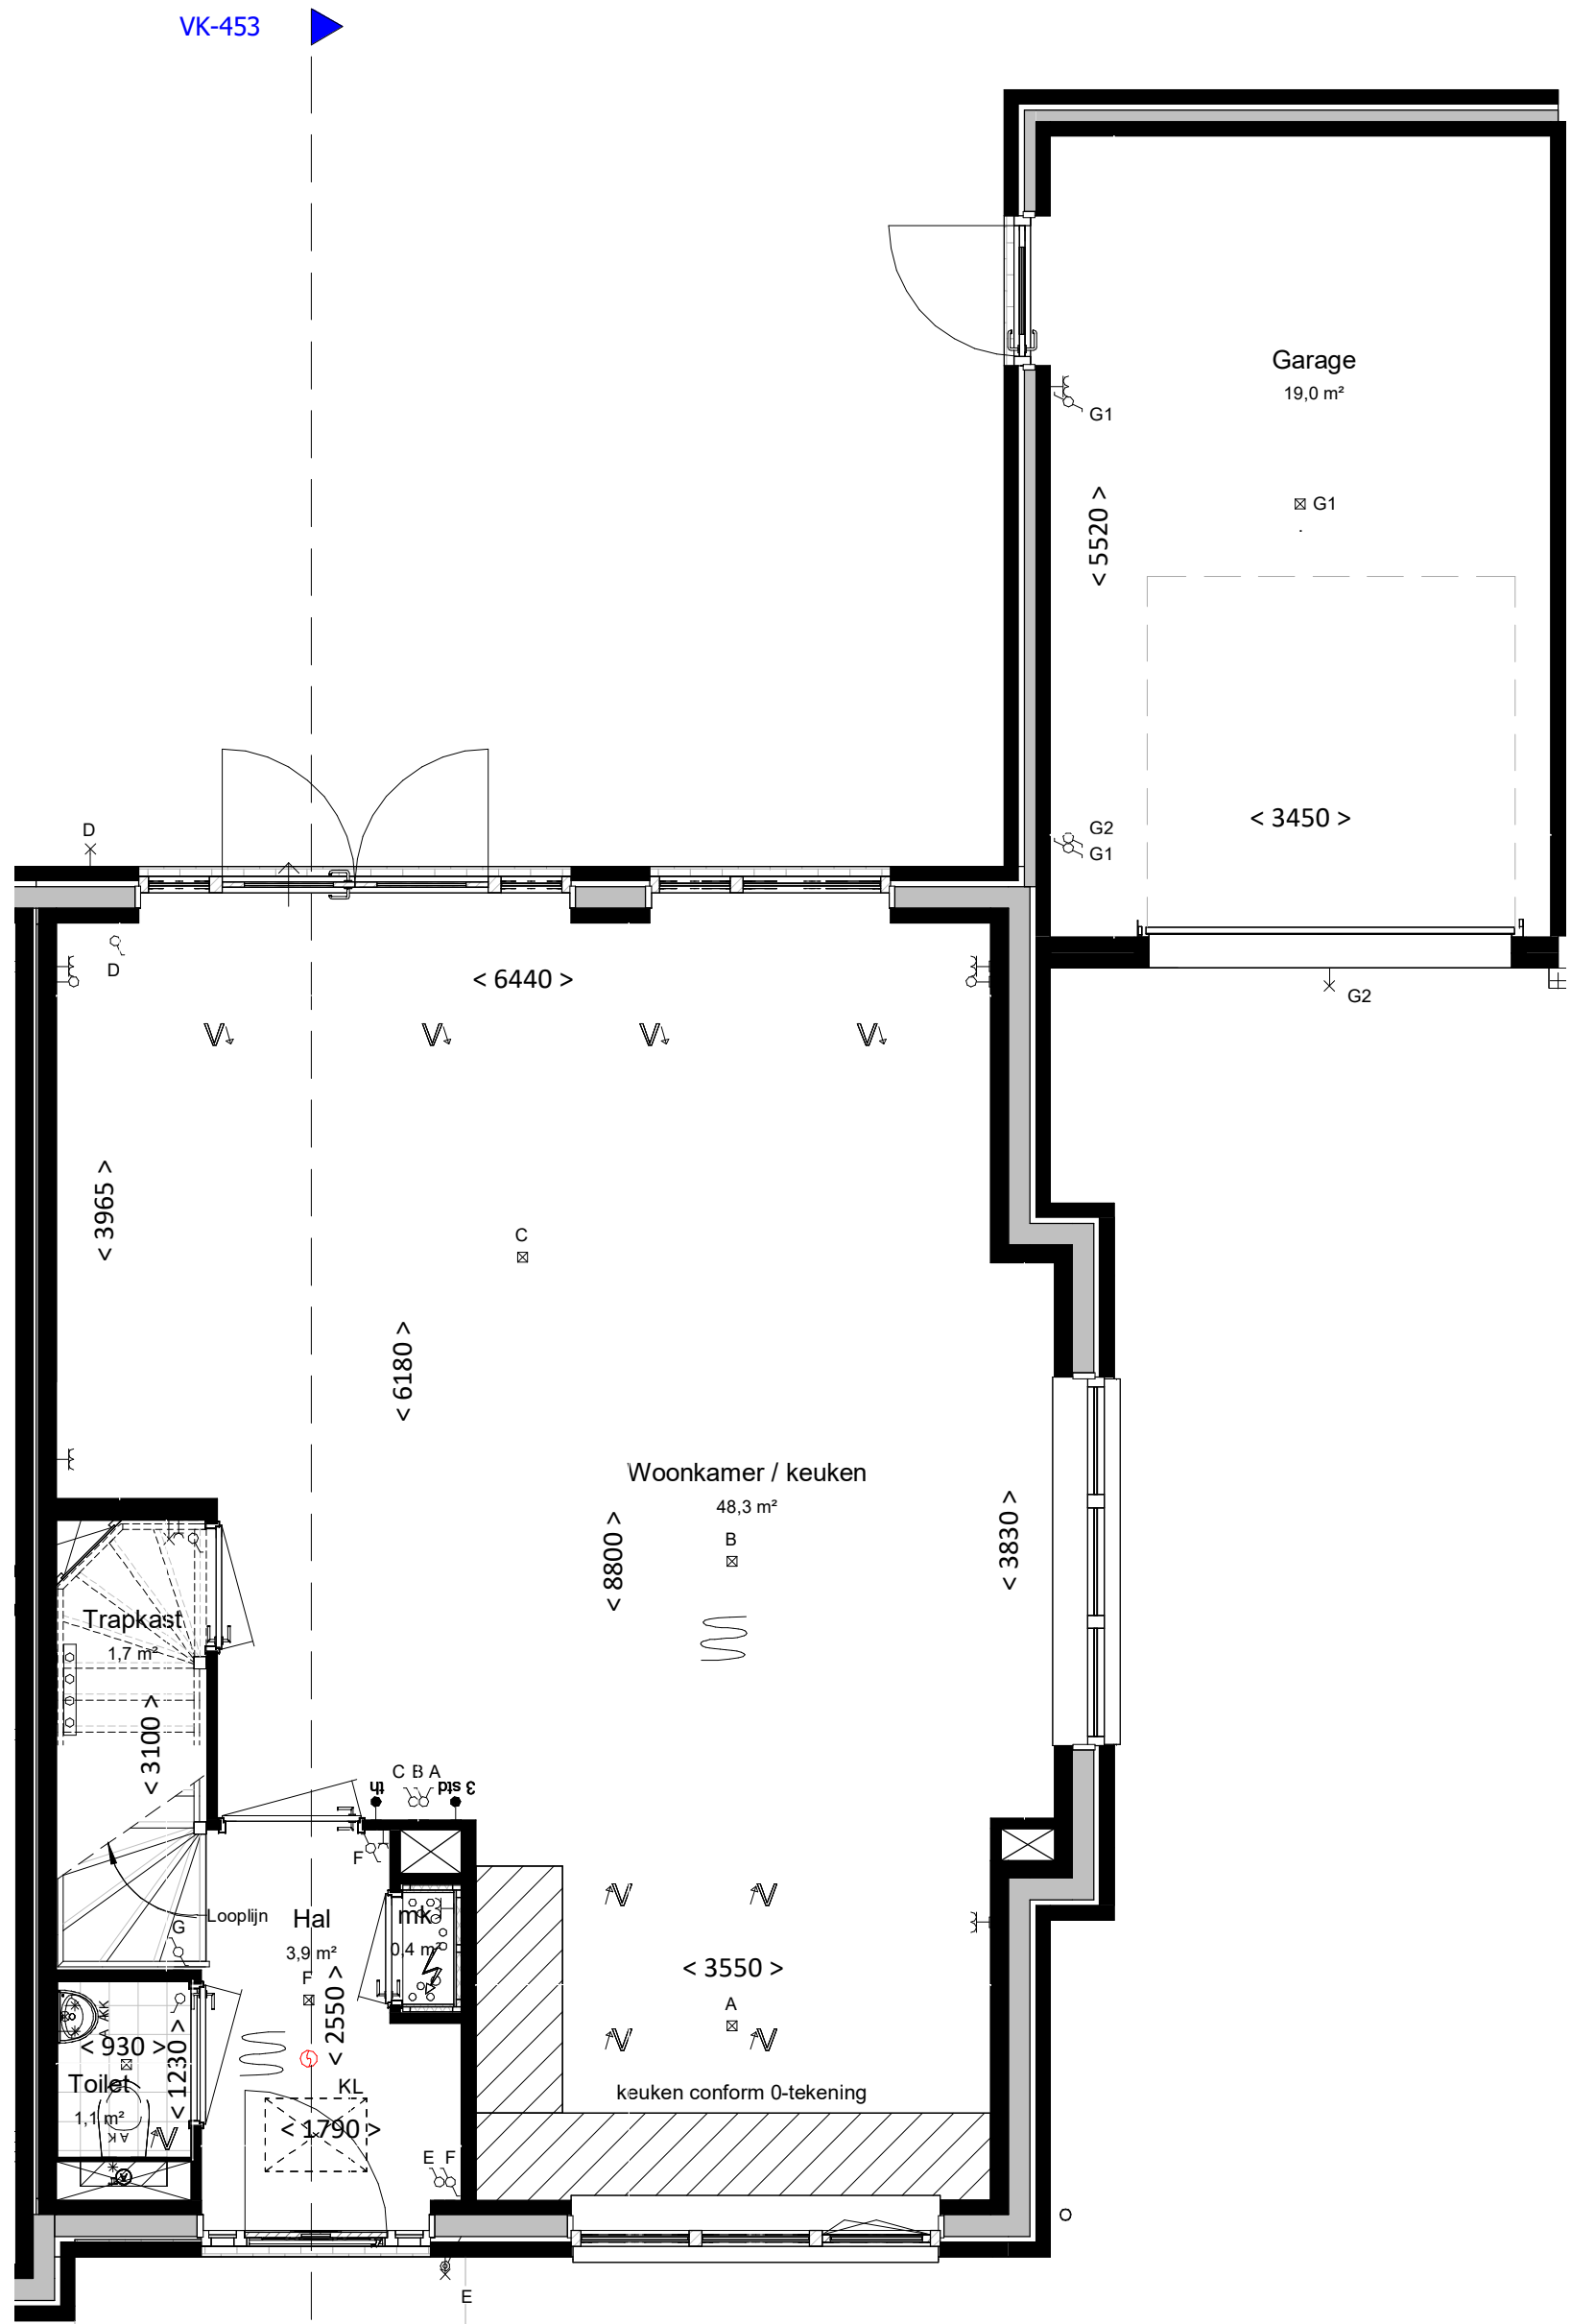

begane grond
bk. vloer = P = 0
schaal 1:50

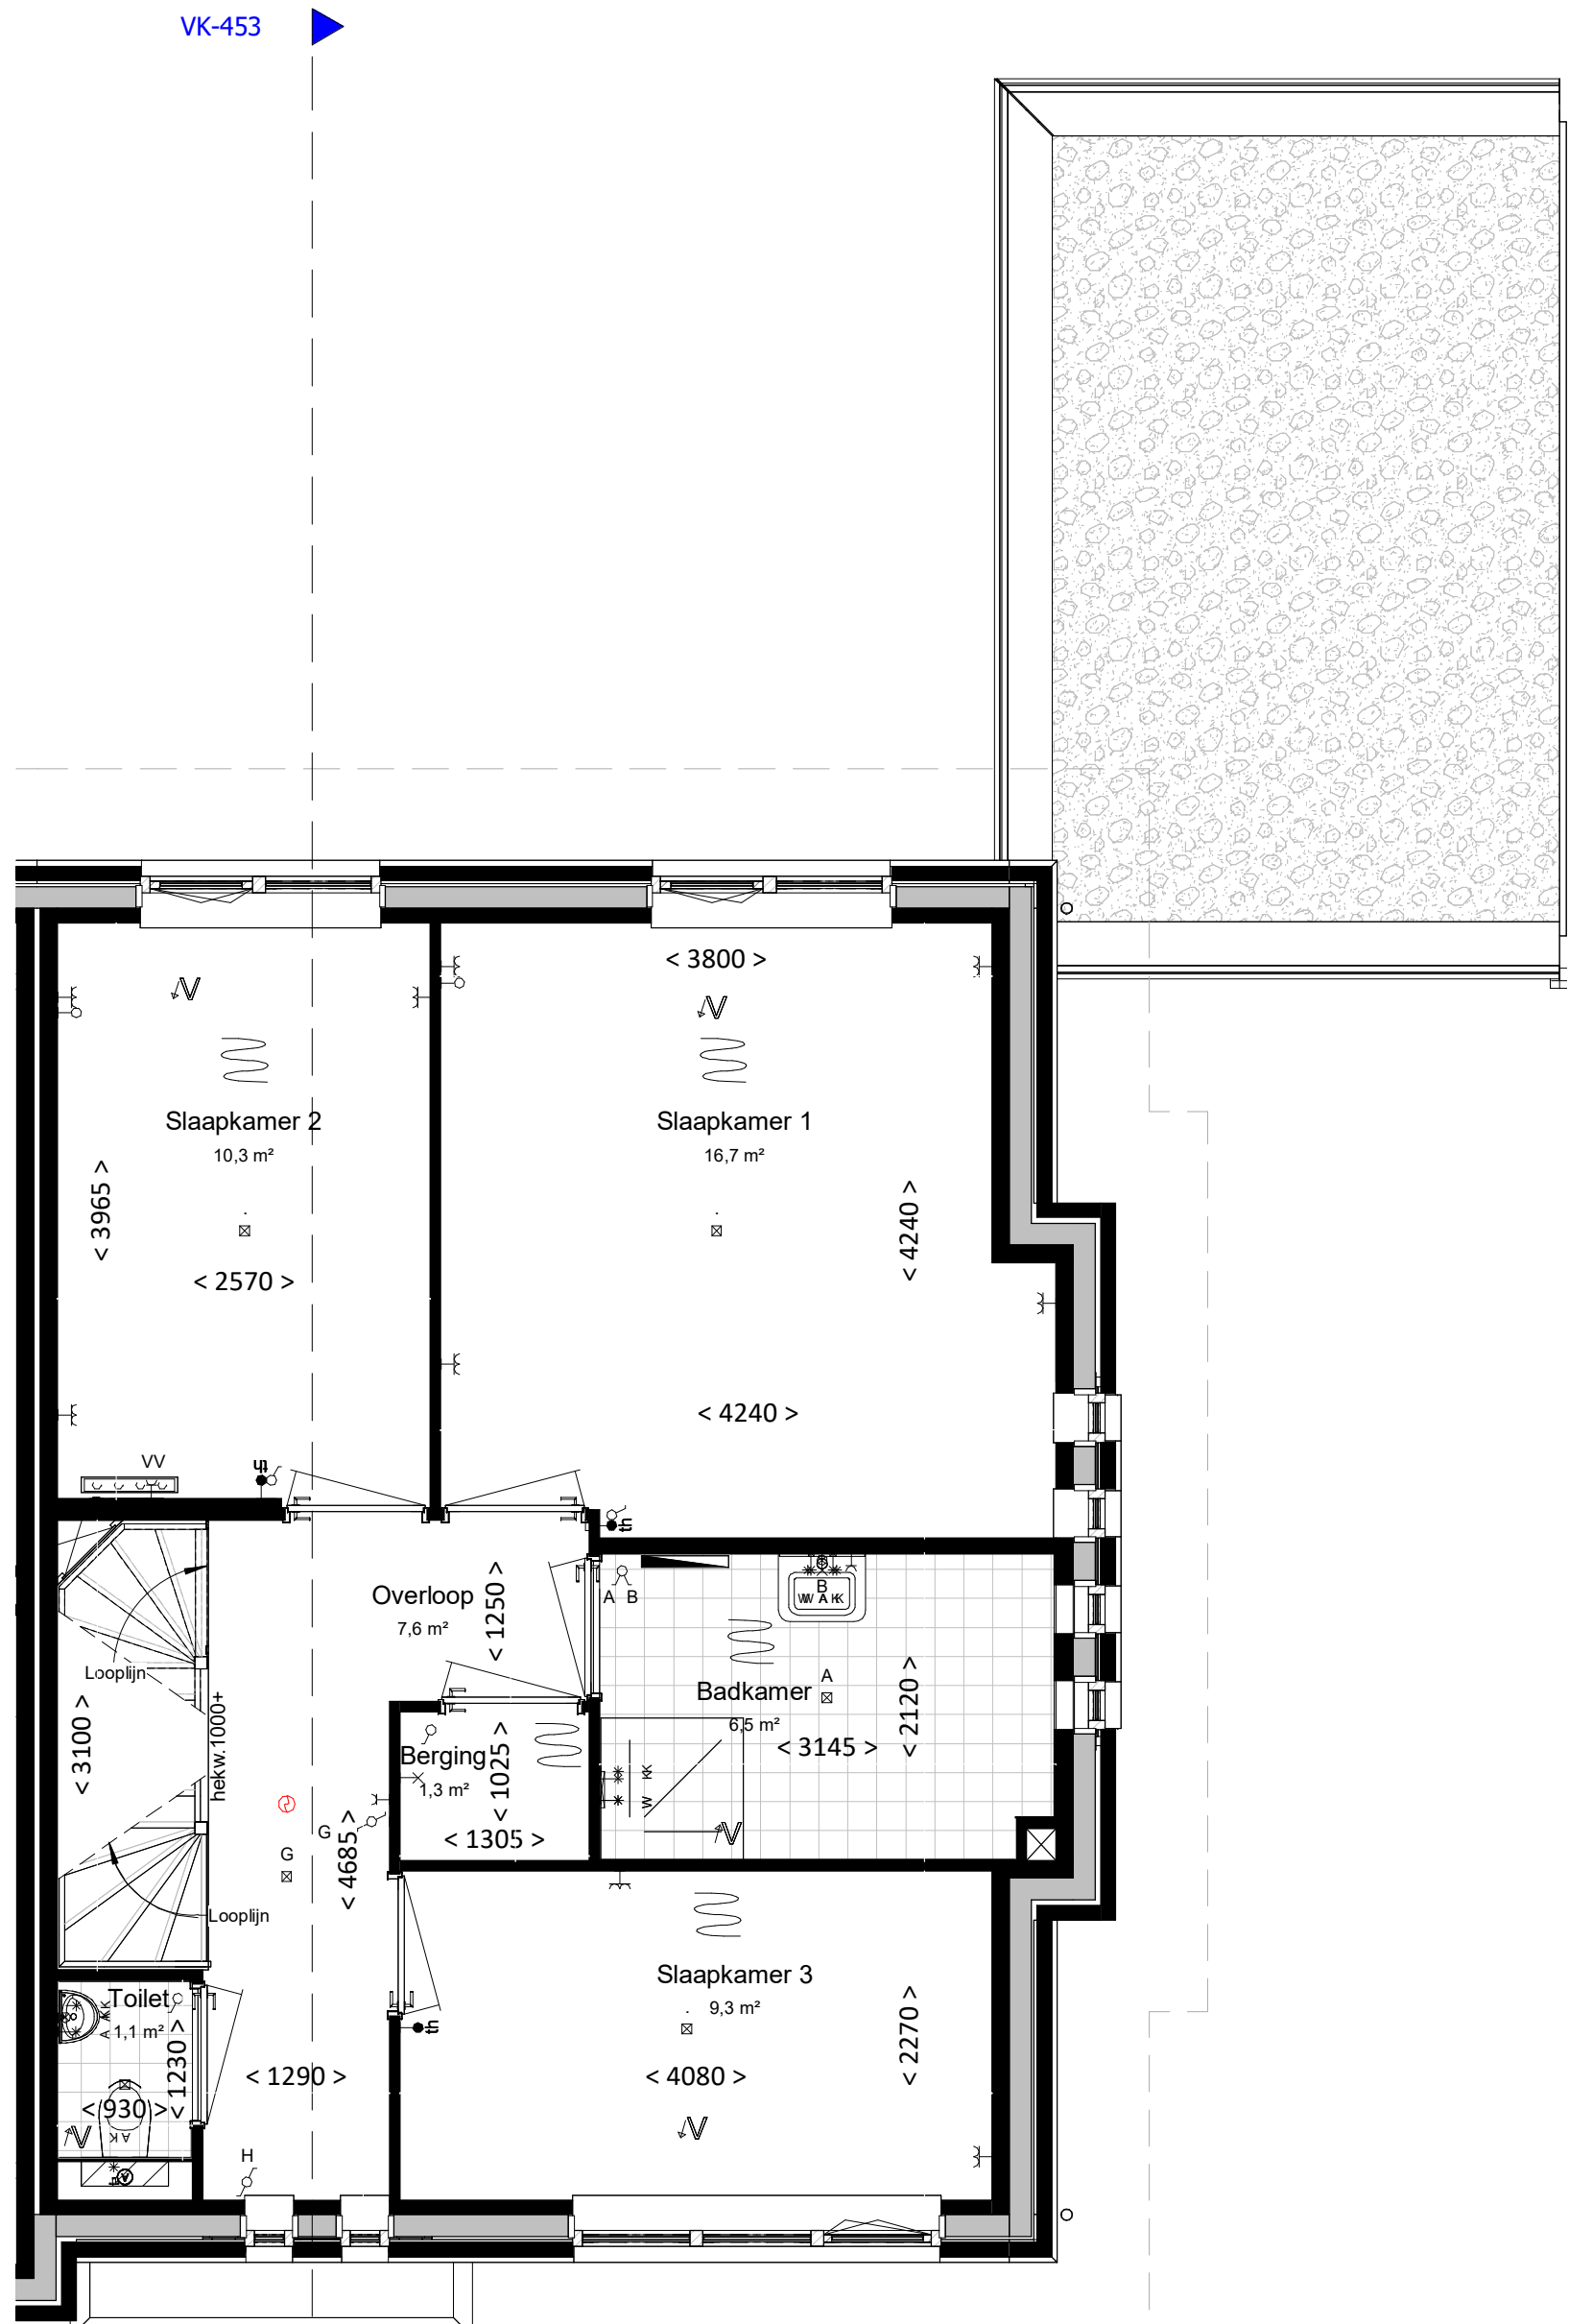

eerste verdieping
bk. vloer = 2960+
schaal 1:50

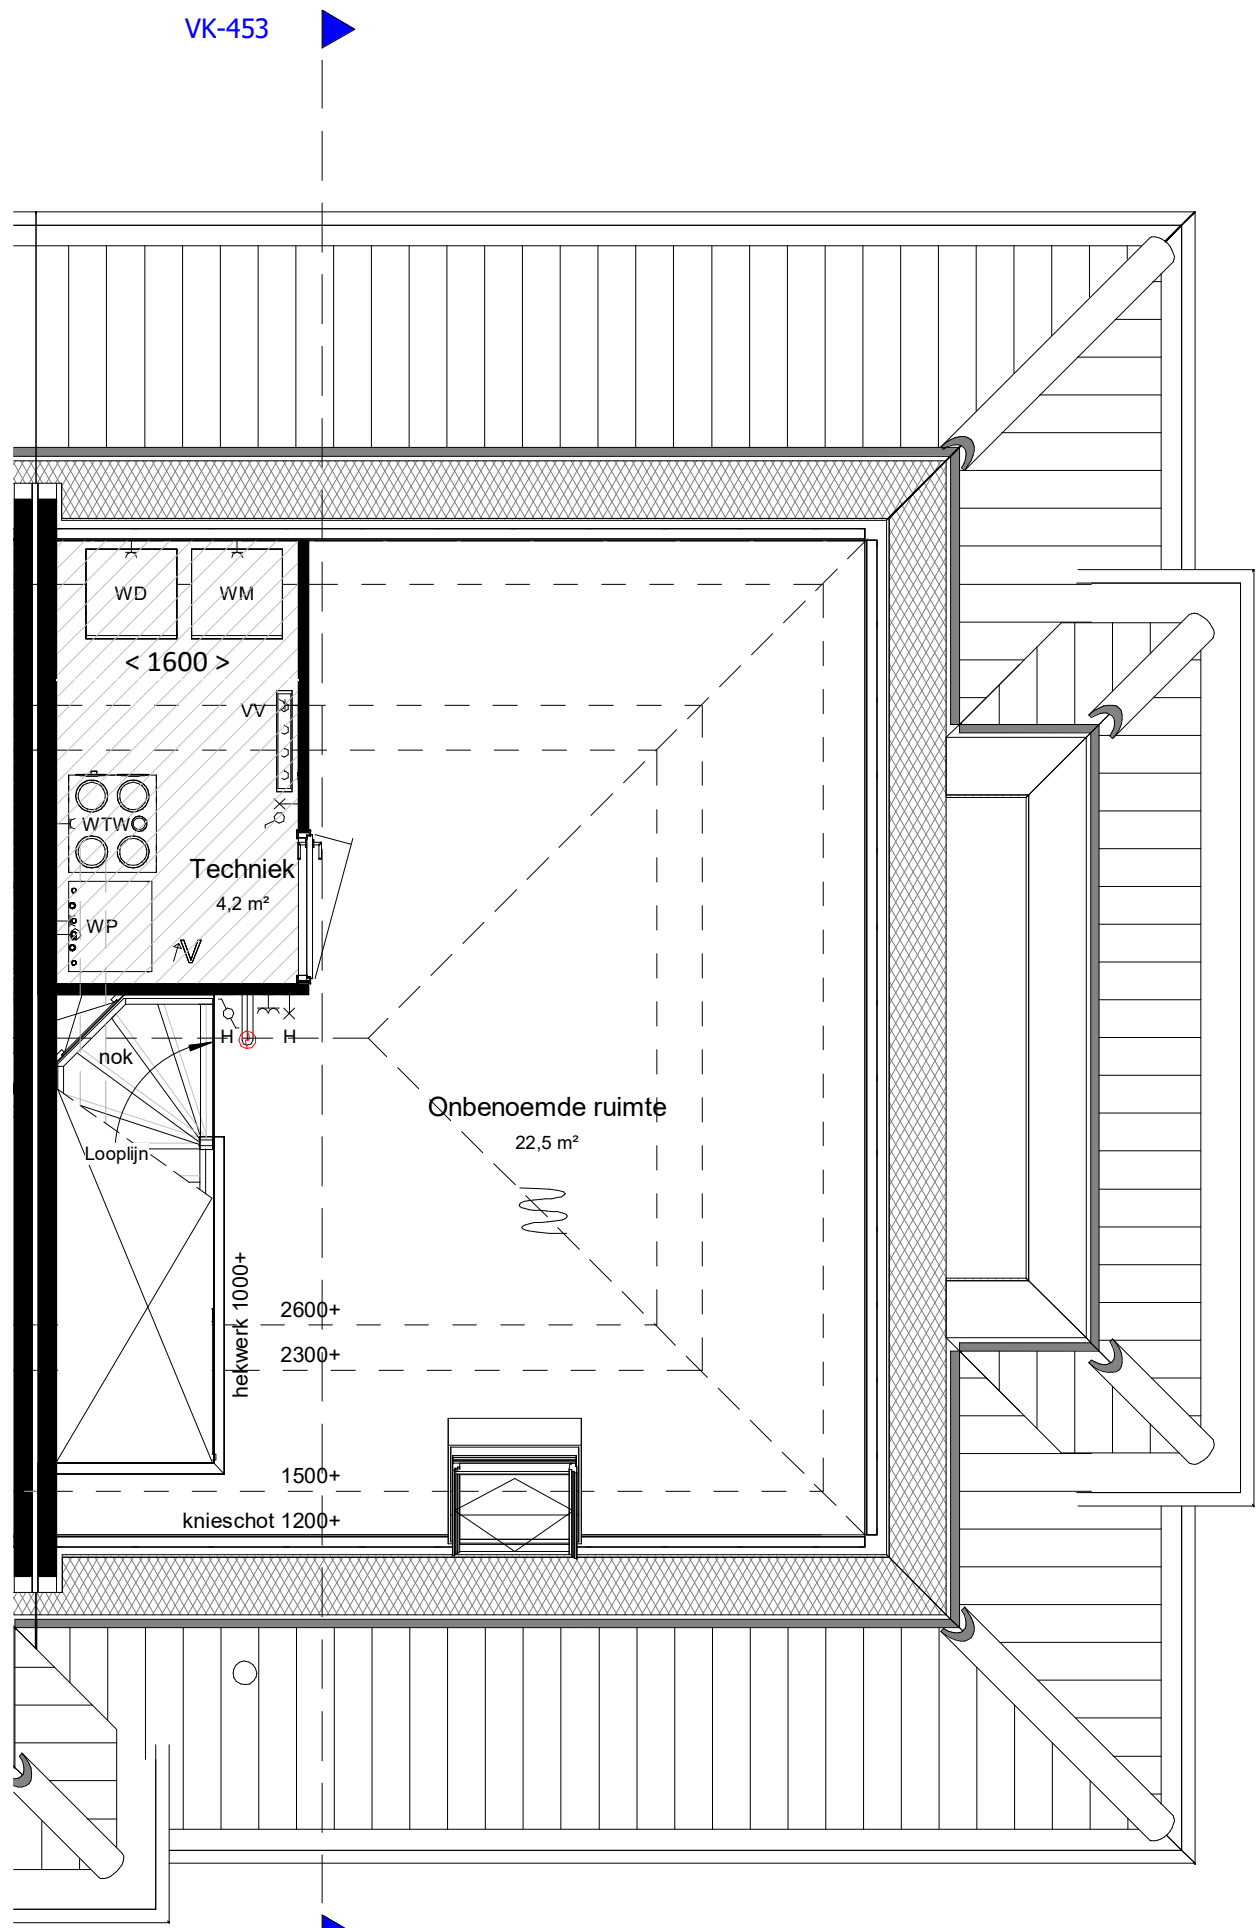

tweede verdieping
bk. vloer = 5920+
schaal 1:50

renvooi

algemeen

- alle maatvoering is aangegeven in millimeters (mm). Maatvoering is indicatief/ zijn circa maten.
- kleuren zijn indicatief en kunnen afwijken van de werkelijkheid
- posities en aantal installatiepunten zijn indicatief en worden definitief bepaald door de installateur.
- wijzigingen onder voorbehoud
- bij de tweede verdieping maatvoering aangegeven tot 1500+vl. lijn

bouwkundig

hwa	hemelwaterafvoer; posities zie geveltekeningen, exacte posities worden door installateur in het werk bepaald.
GD	geluiddempend binnendeurkozijn met binnendeur (32 dB)
inspectieluik	inspectieluik
technische zone	technische zone (plaatsing van installatie onderdelen kan nog wijzigen)
grind	grind

elektrotechnische installaties

2	wandcontactdoos met randaarde, 1 voudig	2	2-fase aansluitpunt, tbv. elektrisch koken
2	wandcontactdoos met randaarde, 2 voudig	2	aansluitpunt, bedraad
2	schakelaar, enkelpolig	2	aansluitpunt, onbedraad
2	schakelaar, serie	2	rookmelder
2	schakelaar, wissel	2	beldrukker
2	schakelaar met wandcontactdoos combinatie	2	schel / deurbel
2	plafondlichtpunt (excl. armatuur)	2	wandcontactdoor voor WTW-unit
2	wandlichtpunt (excl. armatuur), hoogte 2,1m	2	wandcontactdoos voor verdeler vloerverwarming
2	werkschakelaar zonnepanelen	2	aansluitpunt, onbedraad tbv warmte pomp

Aansluitpunten keuken conform 'nultekening'

verwarmingsinstallaties


2	Verdeler vloerverwarming excl. omkasting	2	Verdeler vloerverwarming incl. omkasting
2	thermostaat	2	thermostaat
2	elektrische radiator, bijverwarming	2	thermostaat
2	ruimte vloerverwarming	2	thermostaat

waterinstallaties en binnenriolering

2	aansluiting buitenkraan
2	aansluiting koudwater
2	aansluiting warmwater
2	afvoerpunt binnenriolering
2	opstelplaats wasmachine (aansluiting koudwater / afvoerpunt binnenriolering)
2	opstelplaats wasdroger (afvoerpunt binnenriolering)
2	hemelwaterafvoer plat dak

ventilatie- en luchtbehandelingsinstallatie

2	ventilatie toevoer voorziening (rozet in plafond / wand)
2	ventilatie afvoer voorziening (rozet in plafond / wand)
2	3 standen schakelaar
2	WTW- unit
2	Kanaalwerk in het zicht, boven de trap tegen o.k. dak (indicatief) (kanaalwerk rond diameter 125-160mm)

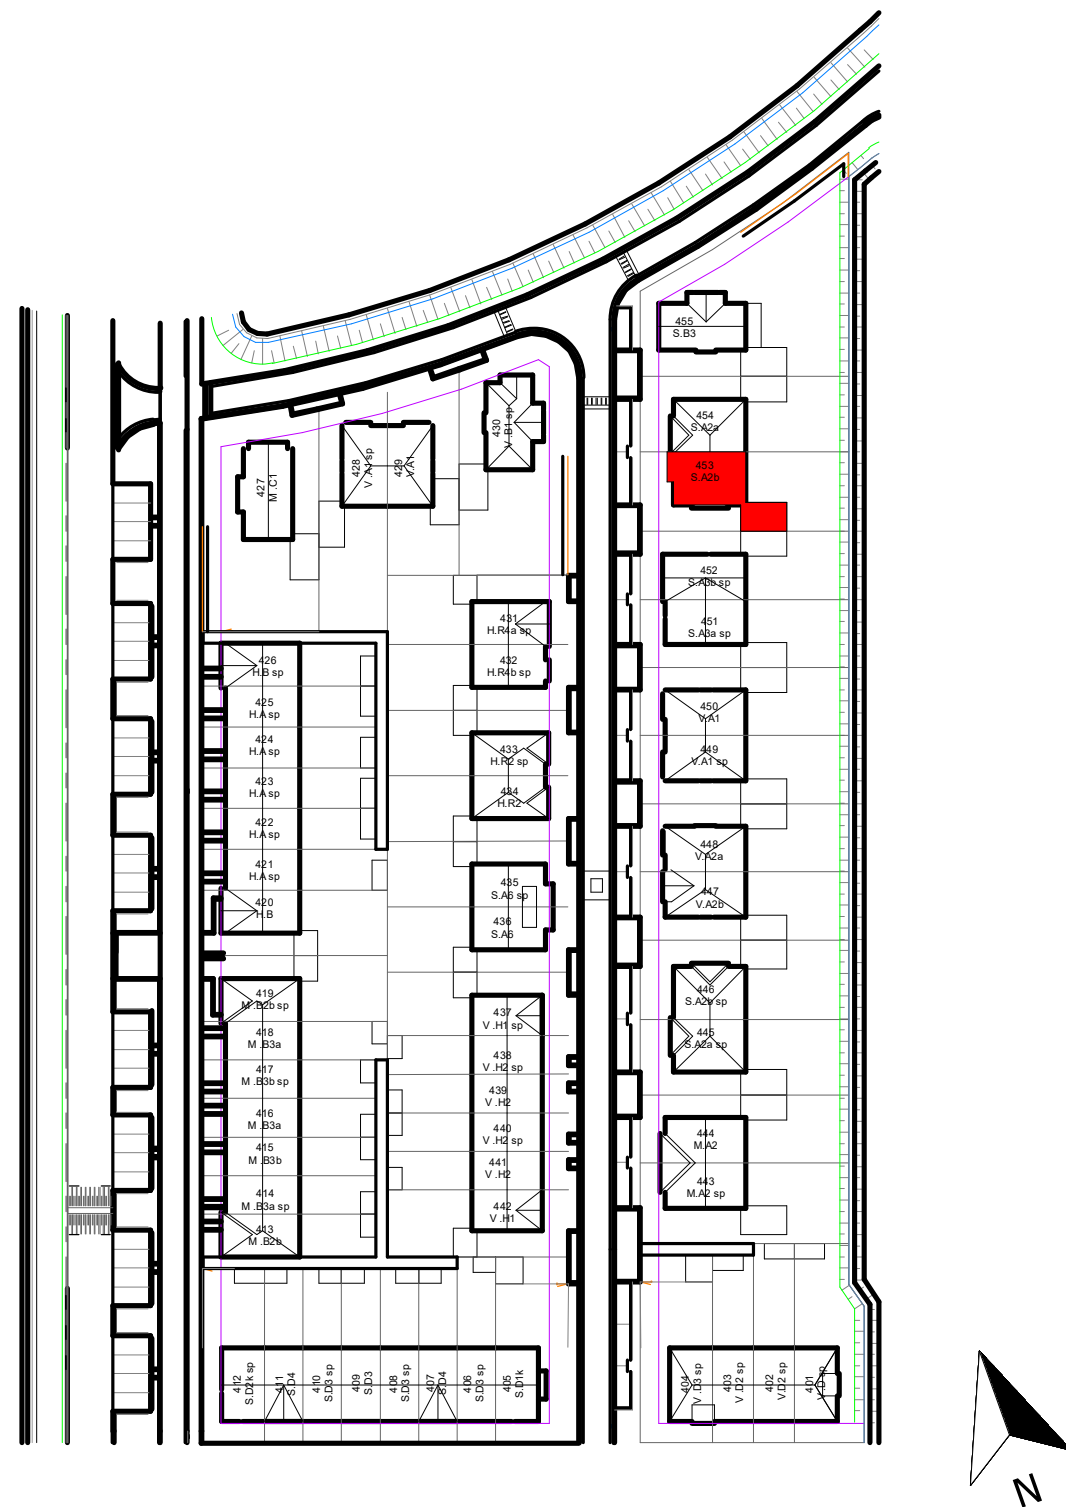

VAN MIERLO
BOUW & ONTWIKKELING

project	Gouden Singel, deelplan 6, bouwstroom 4	fase	VK
status	onderdeel	status	onderdeel
onderdeel	type S.A2b	getekend	JS
type	type S.A2b	schaal	1:100/1:50
datum	21-08-2025	formaat	A1
gew. A	20-10-2025	bladnummer	
projectnummer			

2024E091

VK-453

A