





Voorgevel
schaal 1 : 100




Achtergevel
schaal 1 : 100

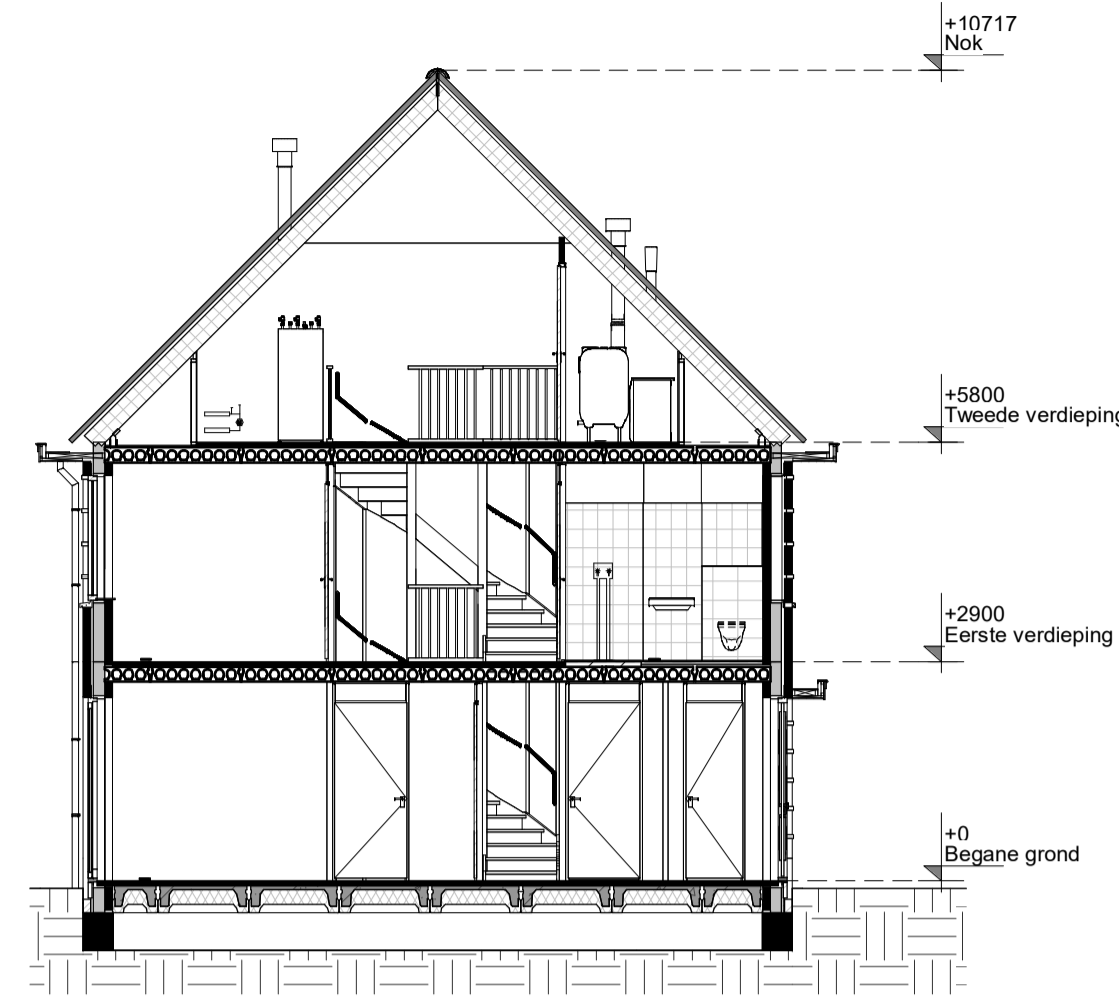

Doorsnede
schaal 1 : 100

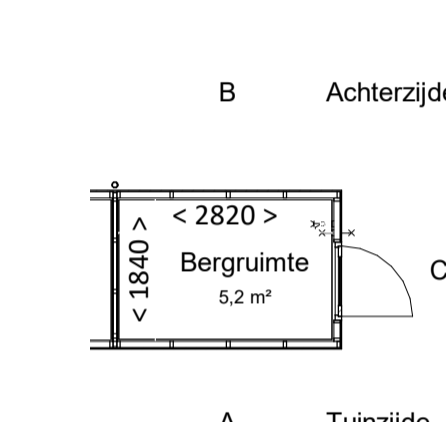


Berging
schaal 1 : 100

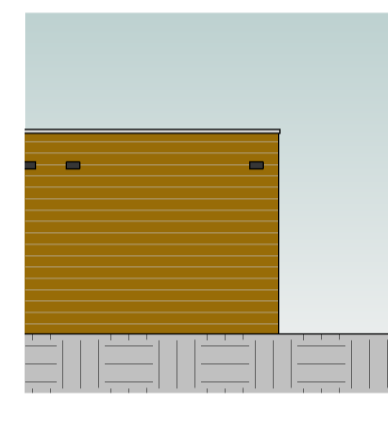


Gevel A
schaal 1 : 100



Gevel B
schaal 1 : 100

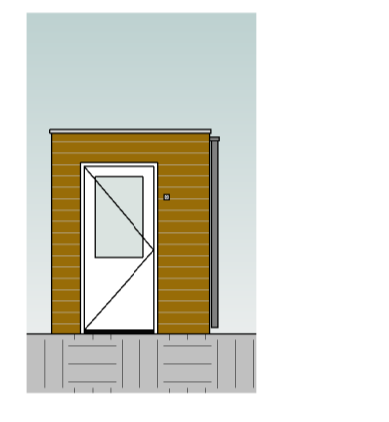


Gevel C
schaal 1 : 100

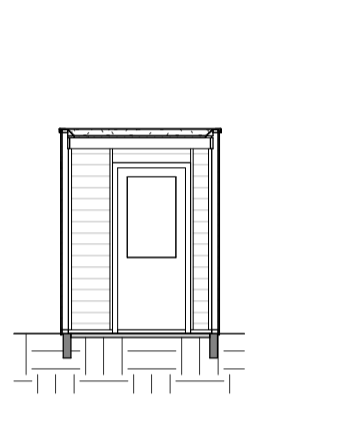


Doorsnede
schaal 1 : 100


Kleur & materiaalstaat			
Gevels			
Plint	Zwart-mangaan	H	Hellend dak
	Noir zwart	H	3B
Opgaand werk	Rood-blauw genuanceerd	B	Voordeur
	Voordeurkleur wordt gekozen in het koperskeuzetraject		

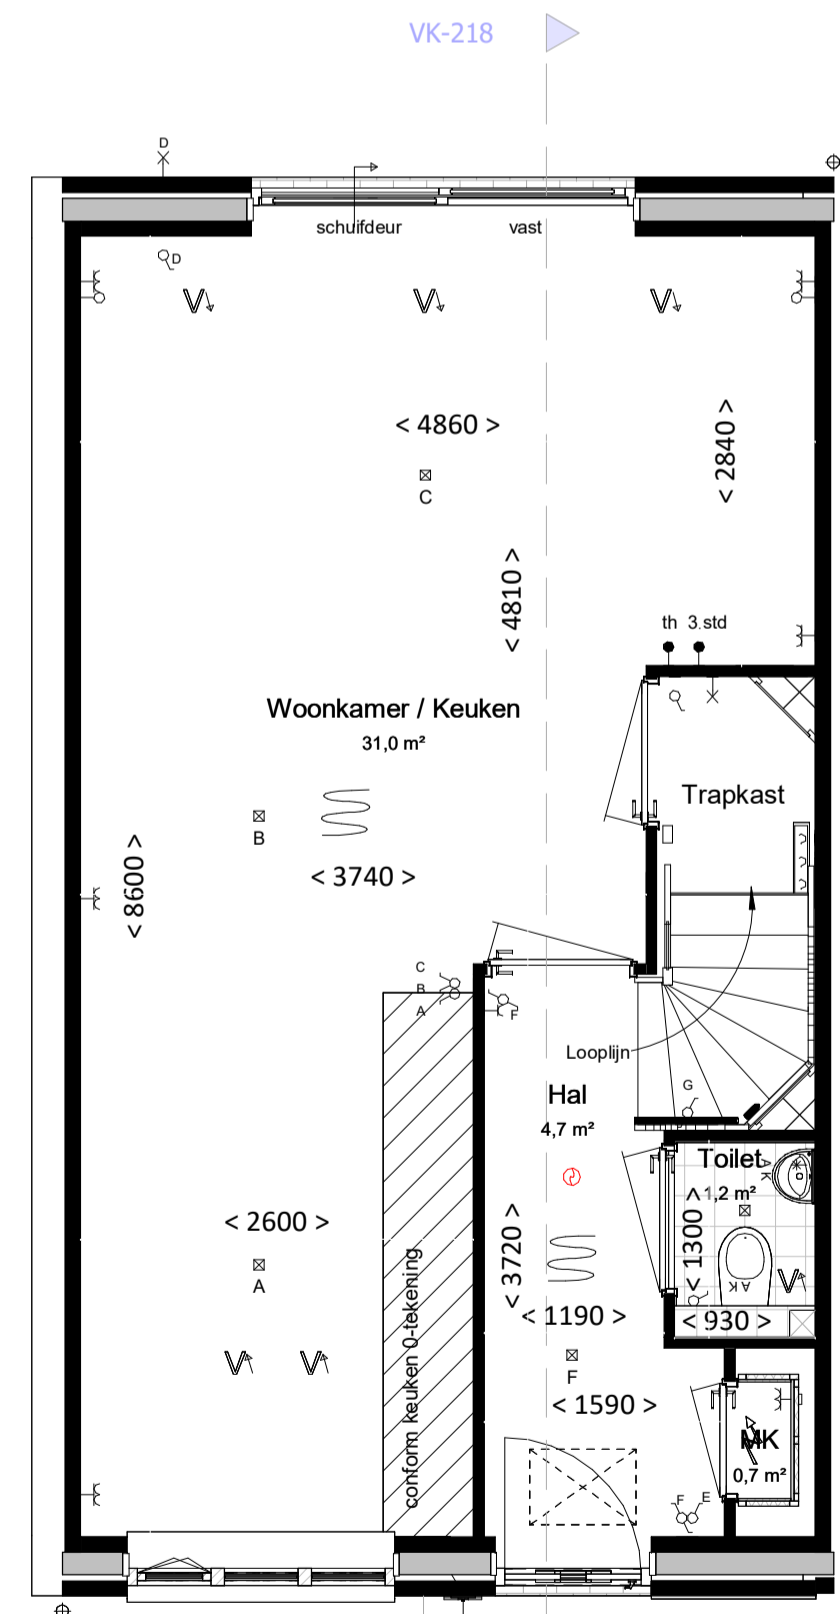

Begane grond
bk. vloer = P = 0
schaal 1 : 50

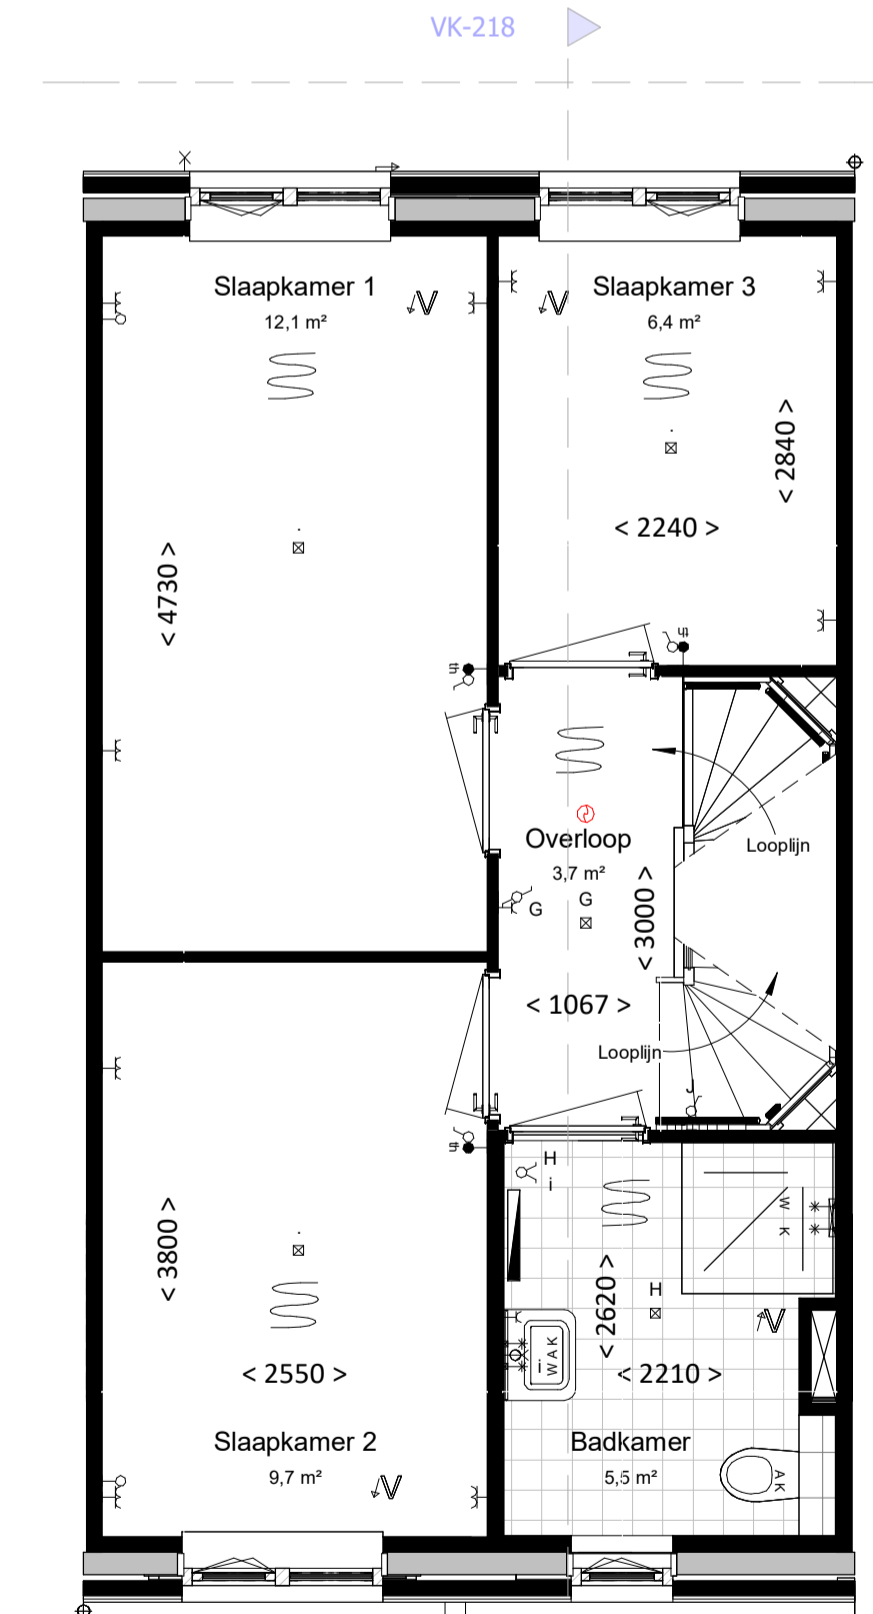

Eerste verdieping
bk. vloer = 2900+
schaal 1 : 50

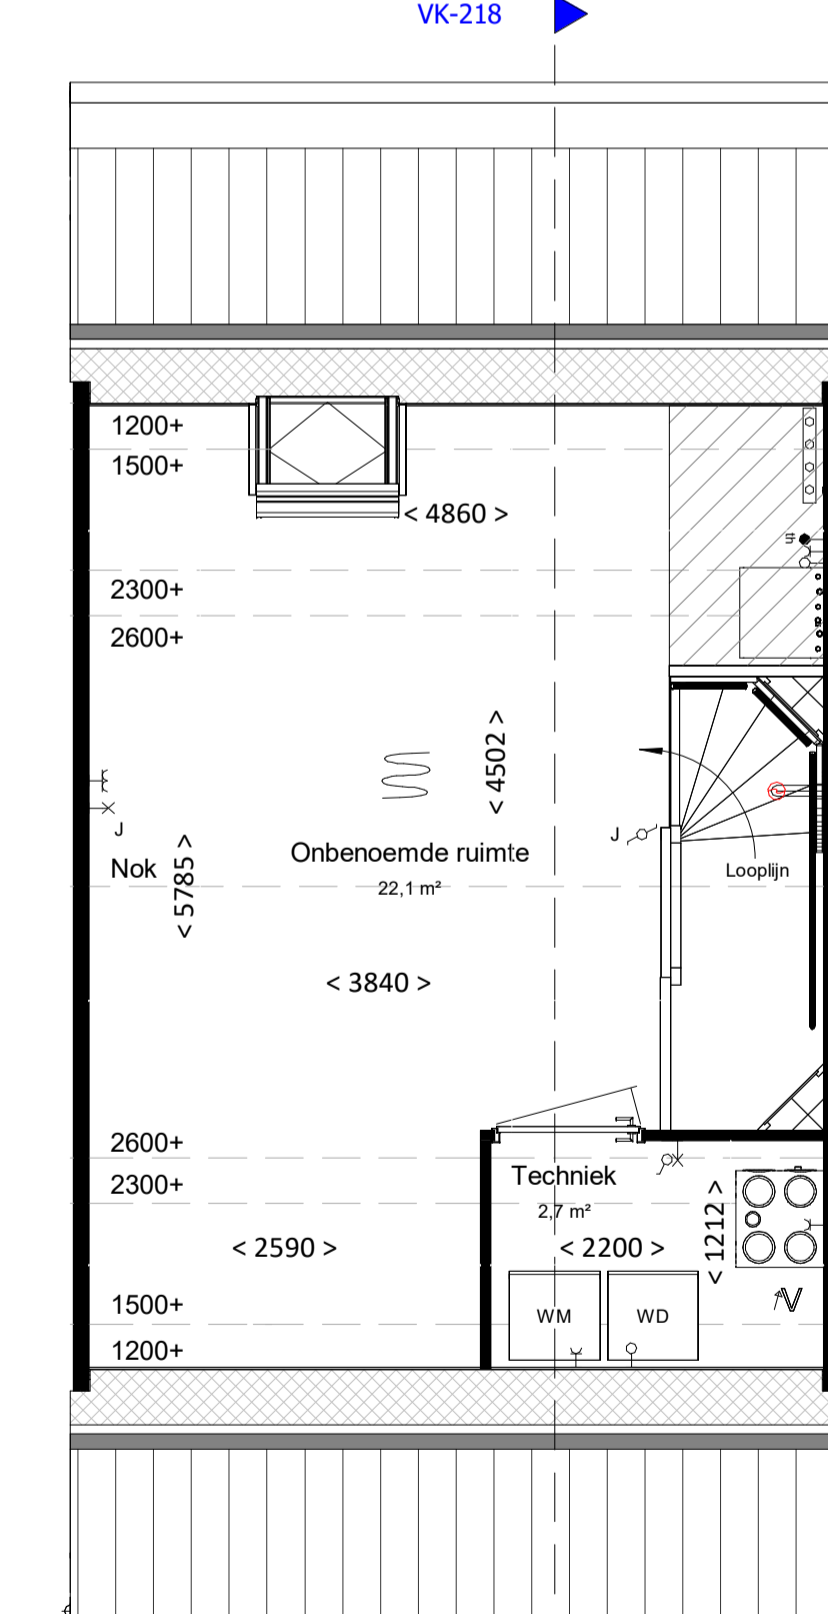

Tweede verdieping
bk. vloer = 5800+
schaal 1 : 50



renvooi

algemeen

- alle maatvoering is aangegeven in millimeters (mm)
- kleuren zijn indicatief en kunnen afwijken van de werkelijkheid
- posities van installatiepunten zijn indicatief en kunnen afwijken van de werkelijkheid
- wijzigingen onder voorbehoud
- bij de tweede verdieping maatvoering aangegeven tot 1500+vl. lijn

bouwkundig

- hwa hemelwaterafvoer (exacte posities, zie geveltekeningen)
- gd geluiddempend binnendeurkozijn met binnendeur
- inspectieluik
- technische zone (plaatsing van installatie onderdelen kan nog wijzigen)

elektrotechnische installaties

- A wandcontactdoos met randaarde, 1 voudig
- P wandcontactdoos met randaarde, 2 voudig
- schakelaar, enkelpolig
- schakelaar, serie
- schakelaar, wissel
- schakelaar met wandcontactdoos combinatie
- plafondlichtpunt (excl. armatuur)
- wandlichtpunt (excl. armatuur), hoogte 2,1m
- 2-fase aansluitpunt, tbv. elektrisch koken
- aansluitpunt, bedraad
- aansluitpunt, onbedraad
- rookmelder
- bedrukker
- schel / deurbel
- werkschakelaar

Aansluitpunten keuken conform 'nultekening'

verwarmingsinstallaties


- Verdeler vloerverwarming excl. omkasting
- thermostaat
- elektrische radiator, bijverwarming
- ruimte vloerverwarming
- Verdeler vloerverwarming incl. omkasting
- warmtepompinstallatie

waterinstallaties en binnenriolering

- aansluiting buitenkraan
- aansluiting koudwater
- aansluiting warmwater
- afvoerpunt binnenriolering
- opstelplaats wasmachine (aansluiting koudwater / afvoerpunt binnenriolering)
- opstelplaats wasdroger (afvoerpunt binnenriolering)
- hemelwaterafvoer plat dak

ventilatie- en luchtbehandelingsinstallatie

- ventilatie toevoer voorziening (rozet in plafond / wand)
- ventilatie afvoer voorziening (rozet in plafond / wand)
- 3 standen schakelaar
- WTW- unit

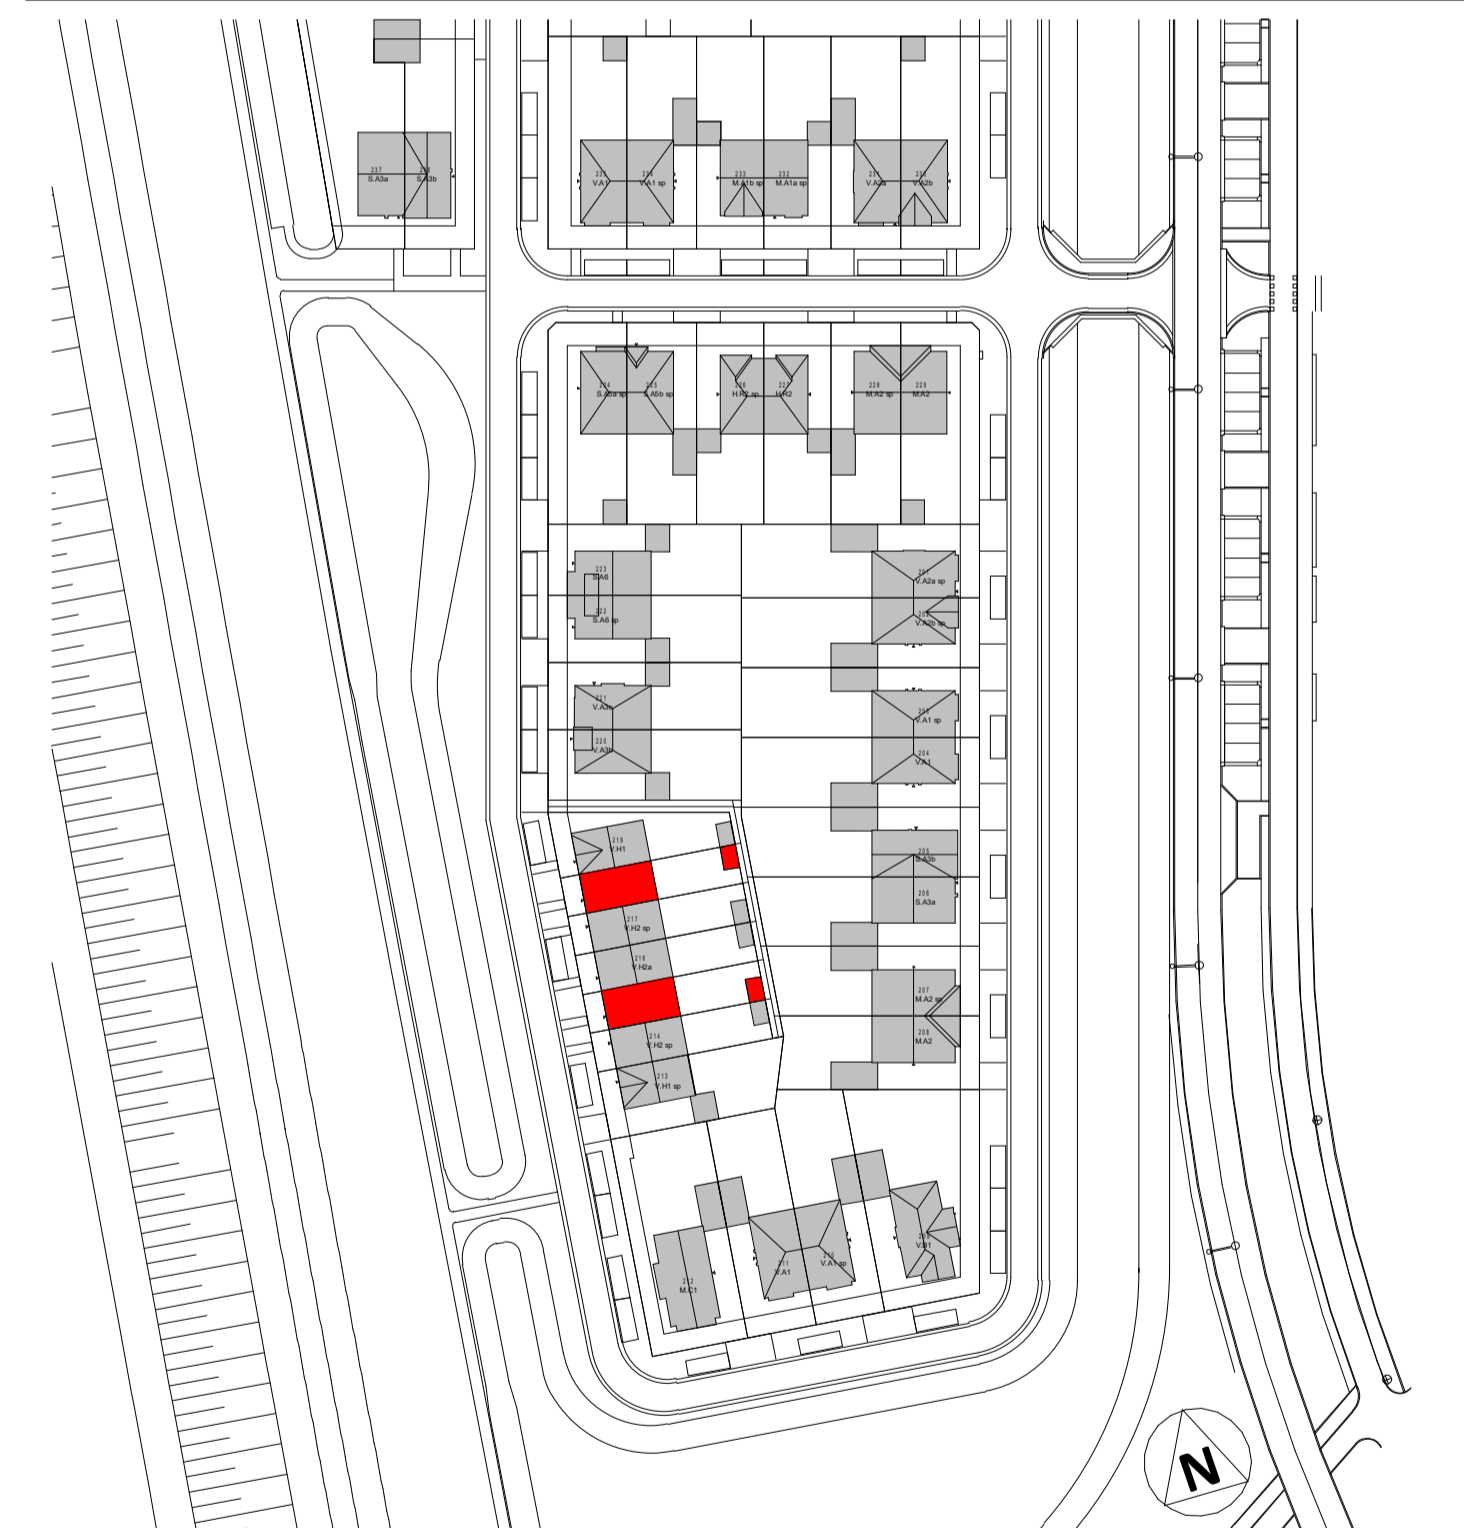

Woning, type V.H2

bouwnummers

218, 215



project **Gouden Singel, deelplan 6, bouwstroom 2A**
onderdeel Basis type V.H2

projectnummer

datum 21-11-2022

gew. A 06-12-2022
gew. B 12-12-2022
gew. C 15-12-2022
gew. D 23-01-2023

file

fase **VK**
status
bouwdeel

getekend **EL** schaal **1:100/1:50** formaat **A1**

bladnummer

2022E-035

VK-218 D