



voorgevel
schaal 1:100



achtergevel
schaal 1:100




linkergevel
schaal 1:100




doorsnede
schaal 1:100


Kleur & materiaalstaat			
Gevels			
Plint		Hellend dak	
☒	Zwart-mangaan	H	☒ Graniet
☒	Geel bruin	G	☒ Voordeurkleur wordt gekozen in het koperskeuzetract
Opgaand werk		Voordeur	
☒	Geel bruin	G	☒ Voordeurkleur wordt gekozen in het koperskeuzetract

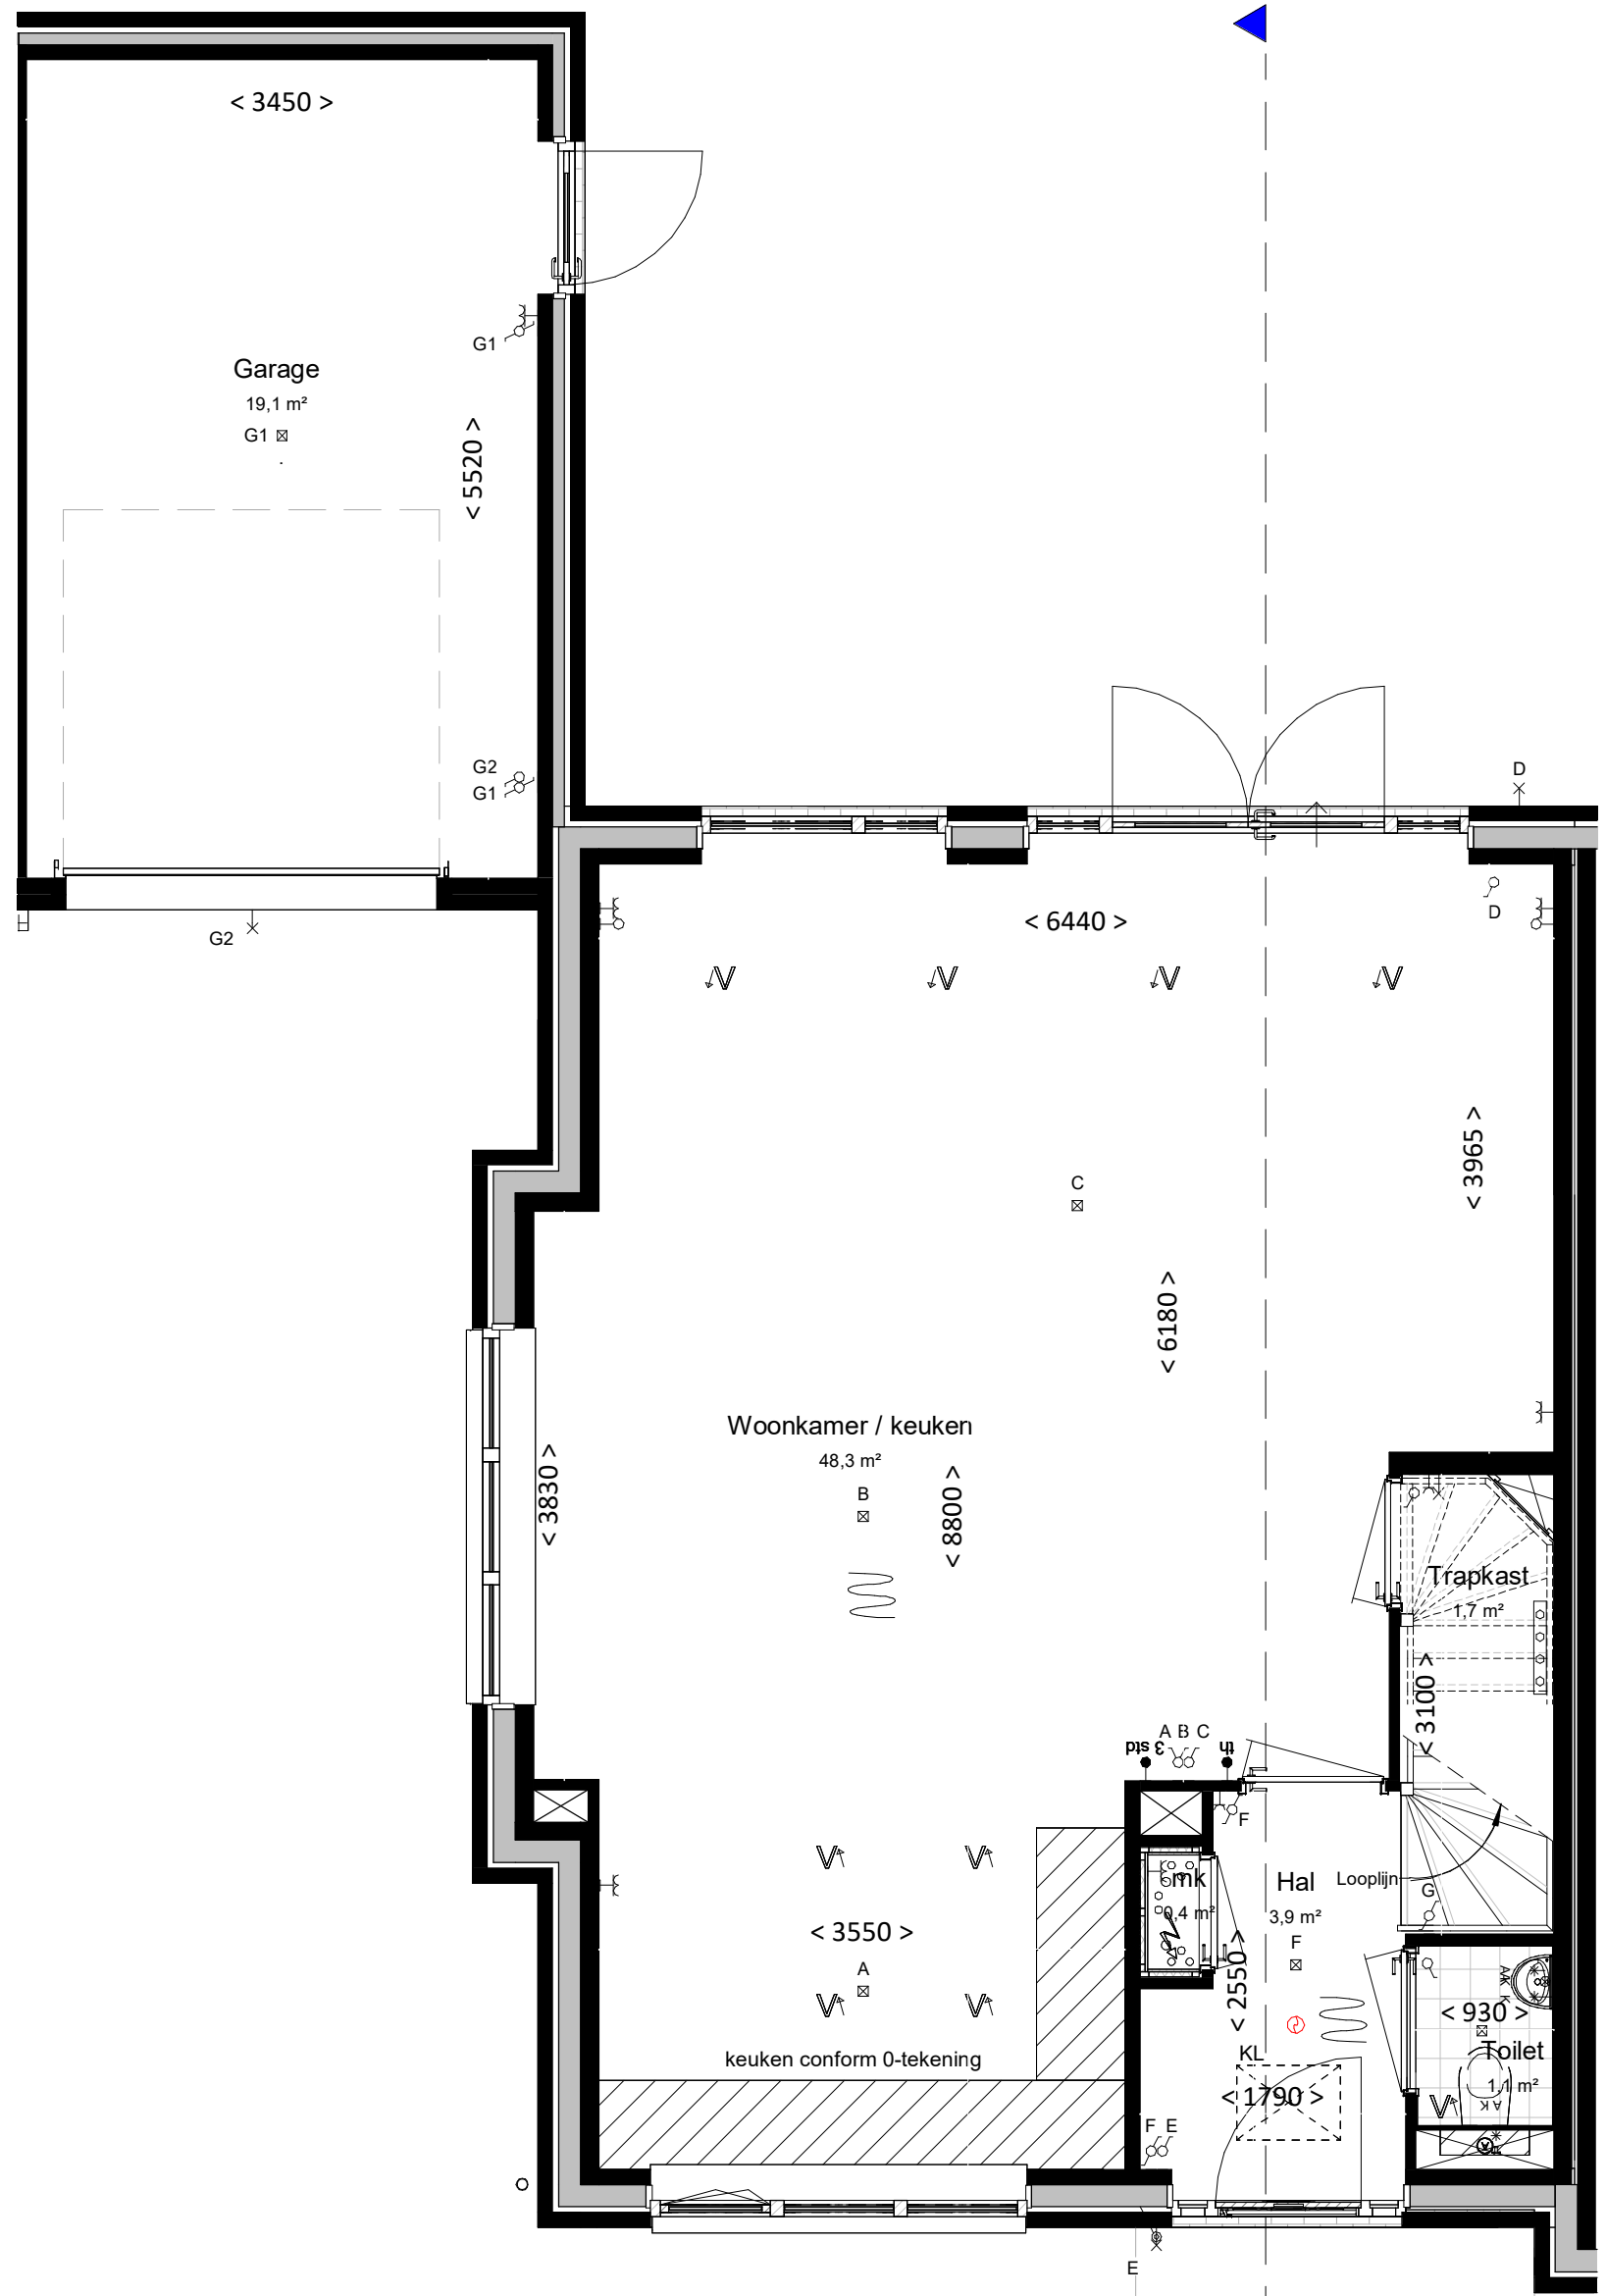

begane grond
bk. vloer = P = 0
schaal 1:50

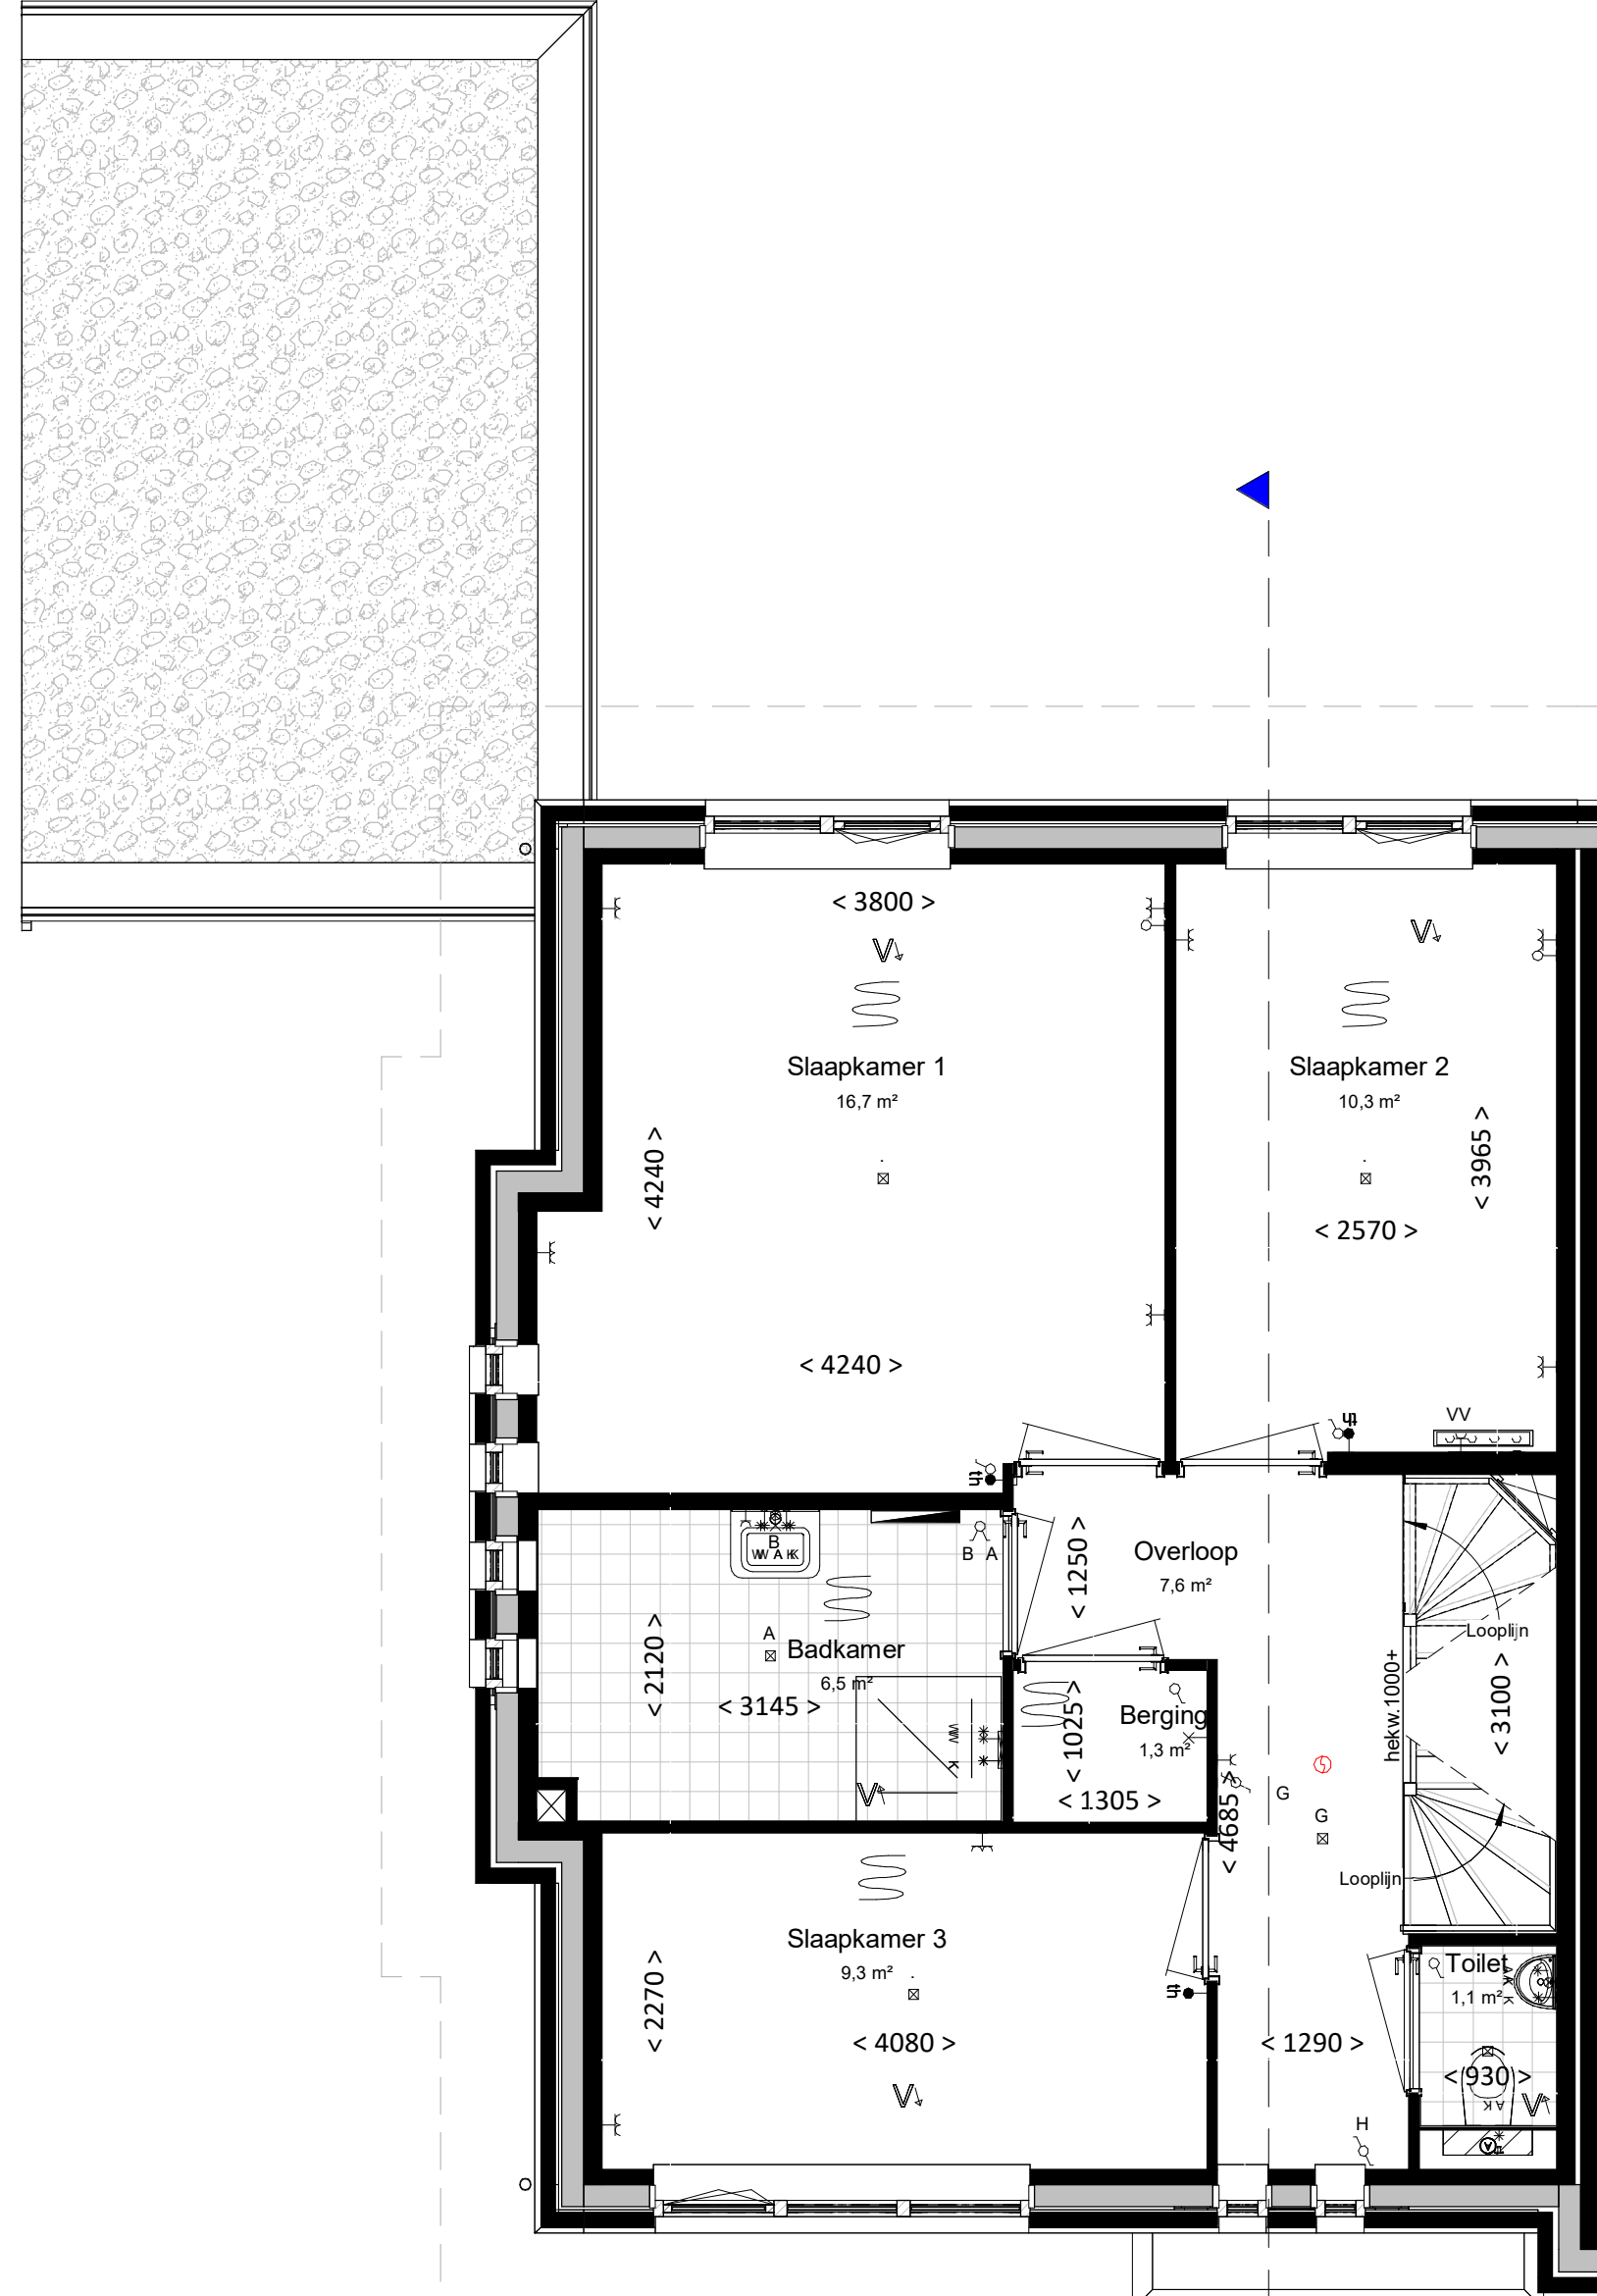

eerste verdieping
bk. vloer = 2960+
schaal 1:50

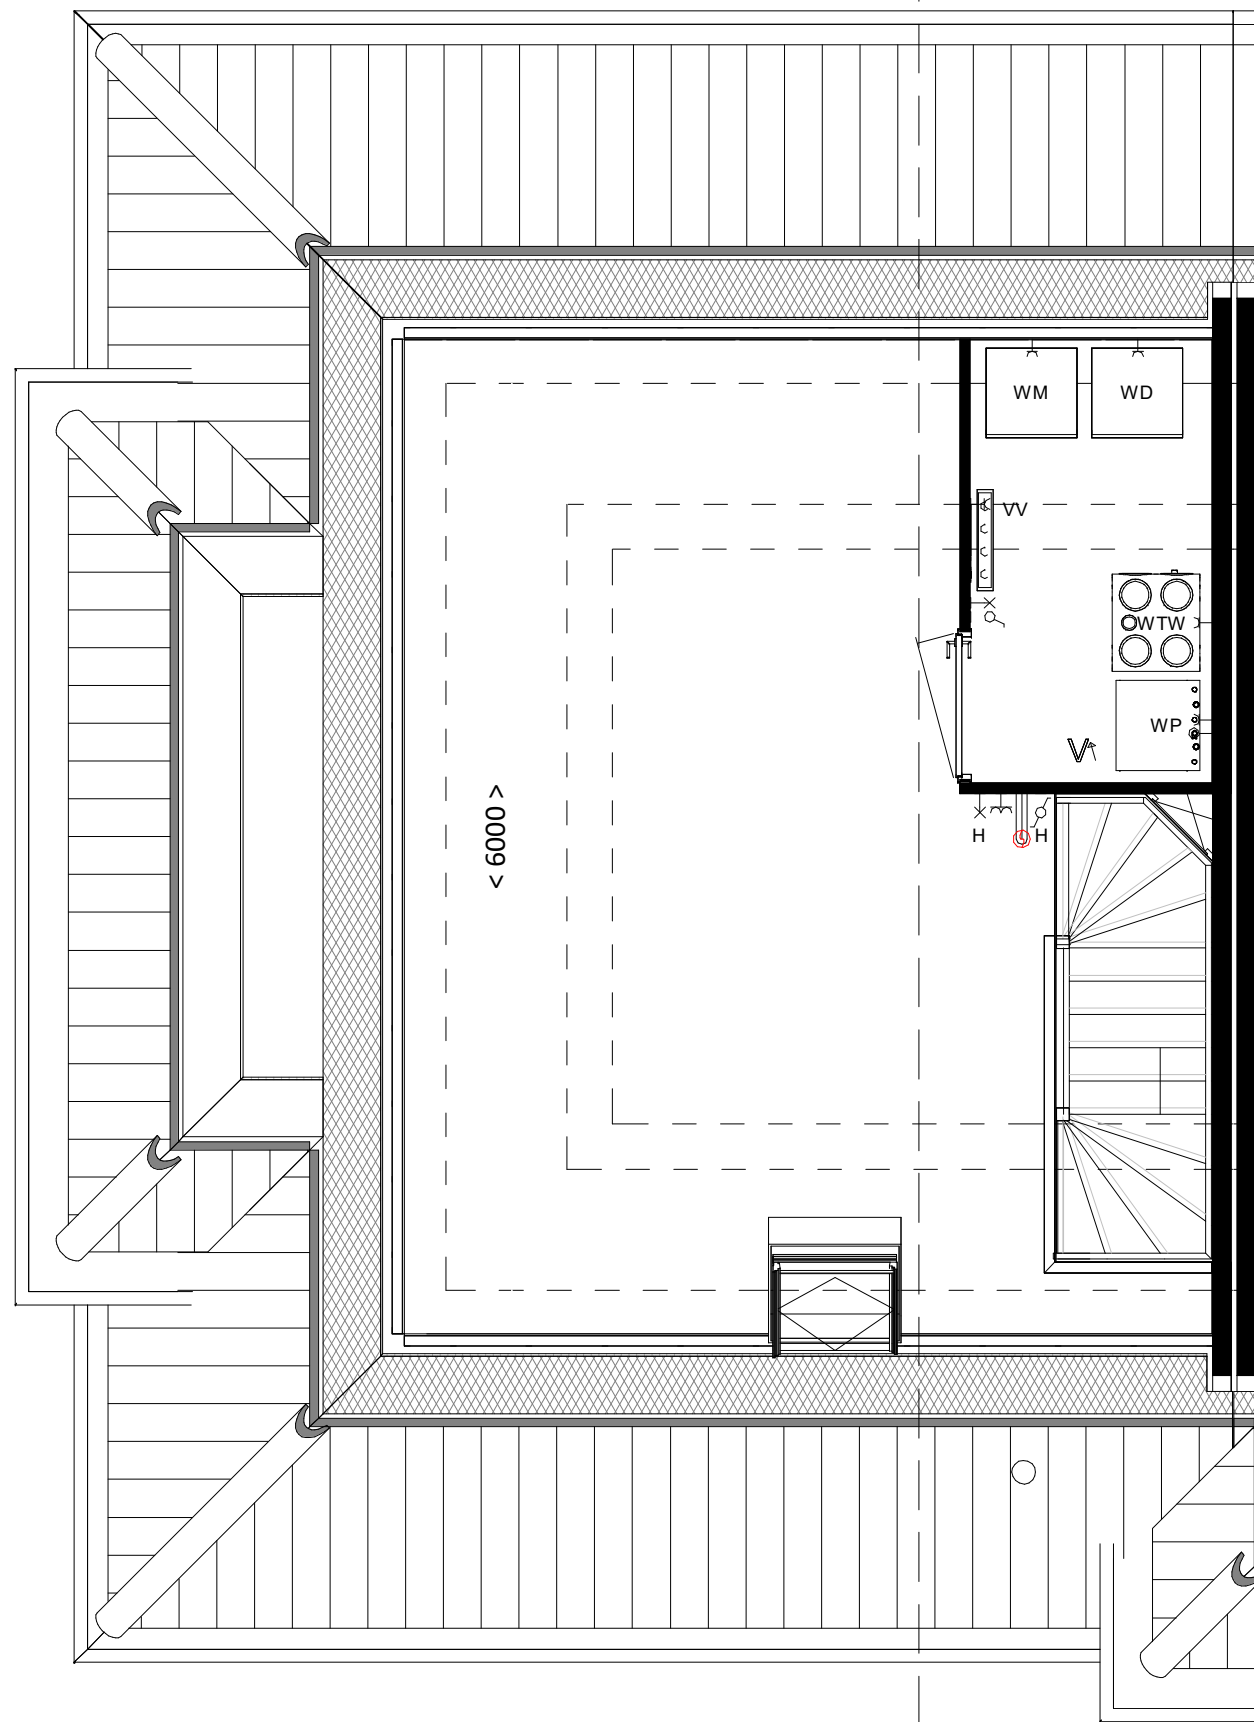

tweede verdieping
bk. vloer = 5920+
schaal 1:50

renvooi

algemeen

- alle maatvoering is aangegeven in millimeters (mm). Maatvoering is indicatief/ zijn circa maten.
- kleuren zijn indicatief en kunnen afwijken van de werkelijkheid
- posities en aantal installatiepunten zijn indicatief en worden definitief bepaald door de installateur.
- wijzigingen onder voorbehoud
- bij de tweede verdieping maatvoering aangegeven tot 1500+vl. lijn

bouwkundig

hwa	hemelwaterafvoer; posities zie geveltekeningen, exacte posities worden door installateur in het werk bepaald.
GD	geluiddempend binnendeurkozijn met binnendeur (32 dB)
inspectieluik	inspectieluik
technische zone	technische zone (plaatsing van installatie onderdelen kan nog wijzigen)
grind	grind

elektrotechnische installaties

2-fase aansluitpunt, tbv. elektrisch koken	2-fase aansluitpunt, tbv. elektrisch koken
aansluitpunt, bedraad	aansluitpunt, bedraad
aansluitpunt, onbedraad	aansluitpunt, onbedraad
rookmelder	rookmelder
beldrukker	beldrukker
schel / deurbel	schel / deurbel
wandcontactdoor voor WTW-unit	wandcontactdoor voor WTW-unit
wandcontactdoos voor verdeler vloerverwarming	wandcontactdoos voor verdeler vloerverwarming
aansluitpunt, onbedraad tbv warmte pomp	aansluitpunt, onbedraad tbv warmte pomp

Aansluitpunten keuken conform 'nultekening'

verwarmingsinstallaties


Verdeler vloerverwarming excl. omkasting	Verdeler vloerverwarming incl. omkasting
thermostaat	thermostaat
elektrische radiator, bijverwarming	elektrische radiator, bijverwarming
ruimte vloerverwarming	ruimte vloerverwarming

waterinstallaties en binnenriolering

aansluiting buitenkraan	aansluiting buitenkraan
aansluiting koudwater	aansluiting koudwater
aansluiting warmwater	aansluiting warmwater
afvoerpunt binnenriolering	afvoerpunt binnenriolering
opstelplaats wasmachine (aansluiting koudwater / afvoerpunt binnenriolering)	opstelplaats wasmachine (aansluiting koudwater / afvoerpunt binnenriolering)
opstelplaats wasdroger (afvoerpunt binnenriolering)	opstelplaats wasdroger (afvoerpunt binnenriolering)
hemelwaterafvoer plat dak	hemelwaterafvoer plat dak

ventilatie- en luchtbehandelingsinstallatie

ventilatie toevoer voorziening (rozet in plafond / wand)	ventilatie toevoer voorziening (rozet in plafond / wand)
ventilatie afvoer voorziening (rozet in plafond / wand)	ventilatie afvoer voorziening (rozet in plafond / wand)
3 standen schakelaar	3 standen schakelaar
WTW- unit	WTW- unit
Kanaalwerk in het zicht, boven de trap tegen o.k. dak (indicatief)	Kanaalwerk in het zicht, boven de trap tegen o.k. dak (indicatief)
(kanaalwerk rond diameter 125-160mm)	(kanaalwerk rond diameter 125-160mm)

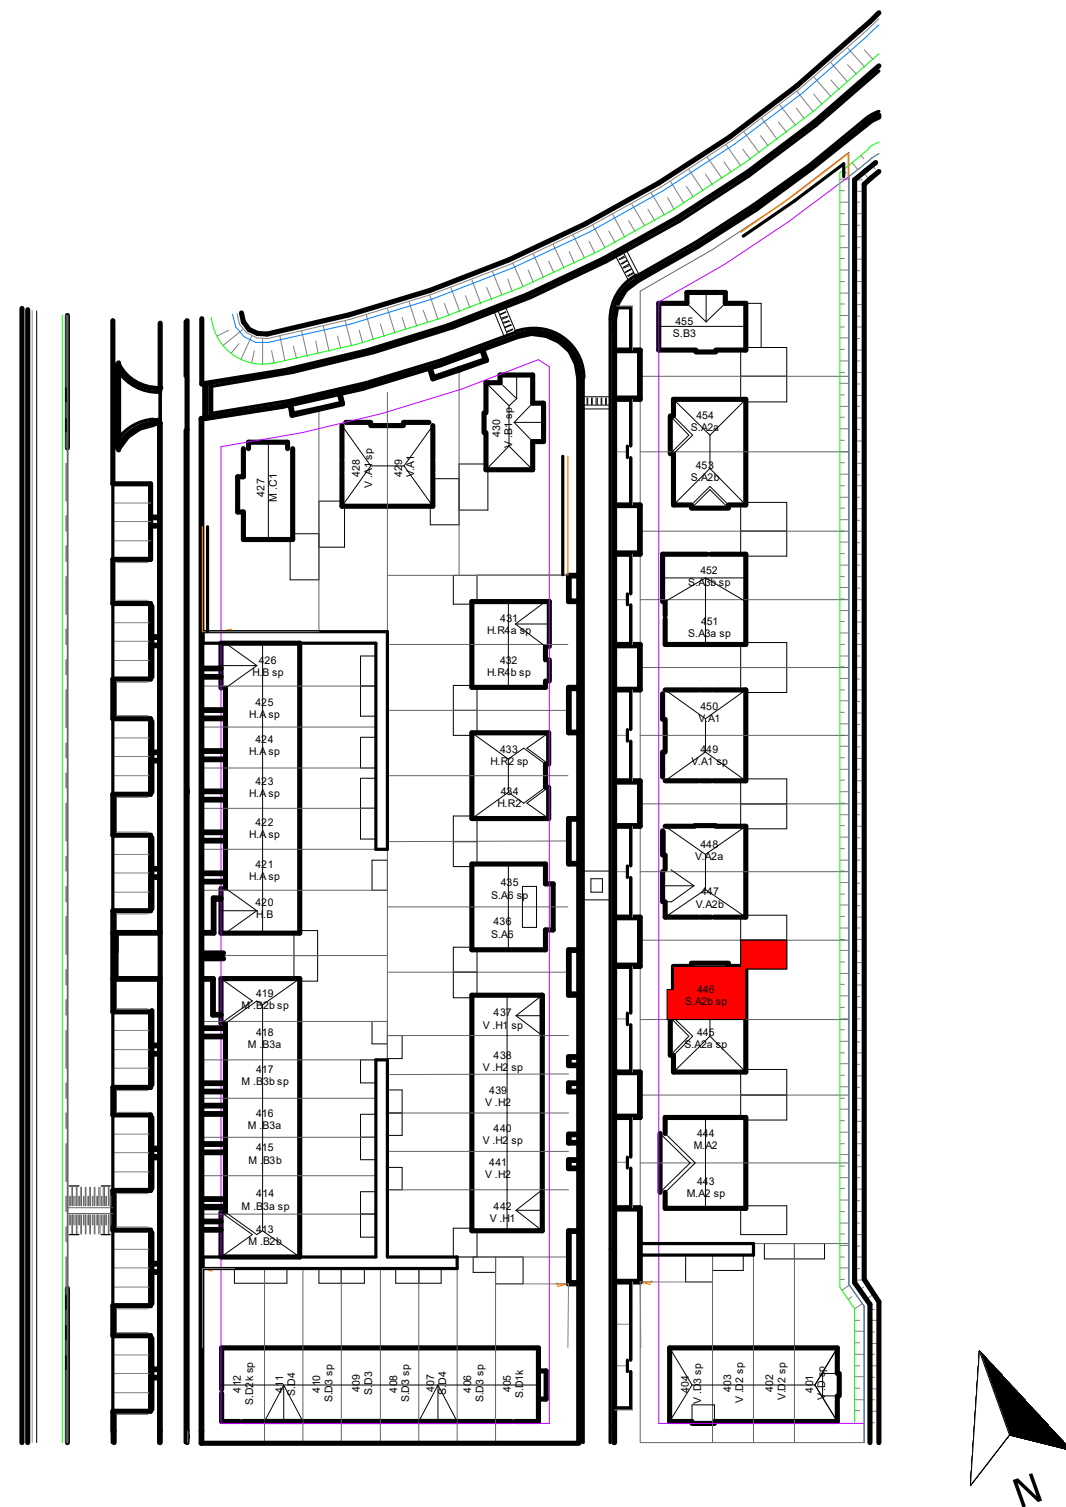

VAN MIERLO
BOUW & ONTWIKKELING

project	Gouden Singel, deelplan 6, bouwstroom 4	fase	VK
status	onderdeel	status	bouwdeel
onderdeel	type S.A2b sp	getekend	JS
projectnummer	2024E091	schaal	1:100/1:50
datum	21-08-2025	formaat	A1
gew. A	20-10-2025	bladnummer	VK-446