




**Voorgevel**

schaal 1 : 100


**Achtergevel**

schaal 1 : 100

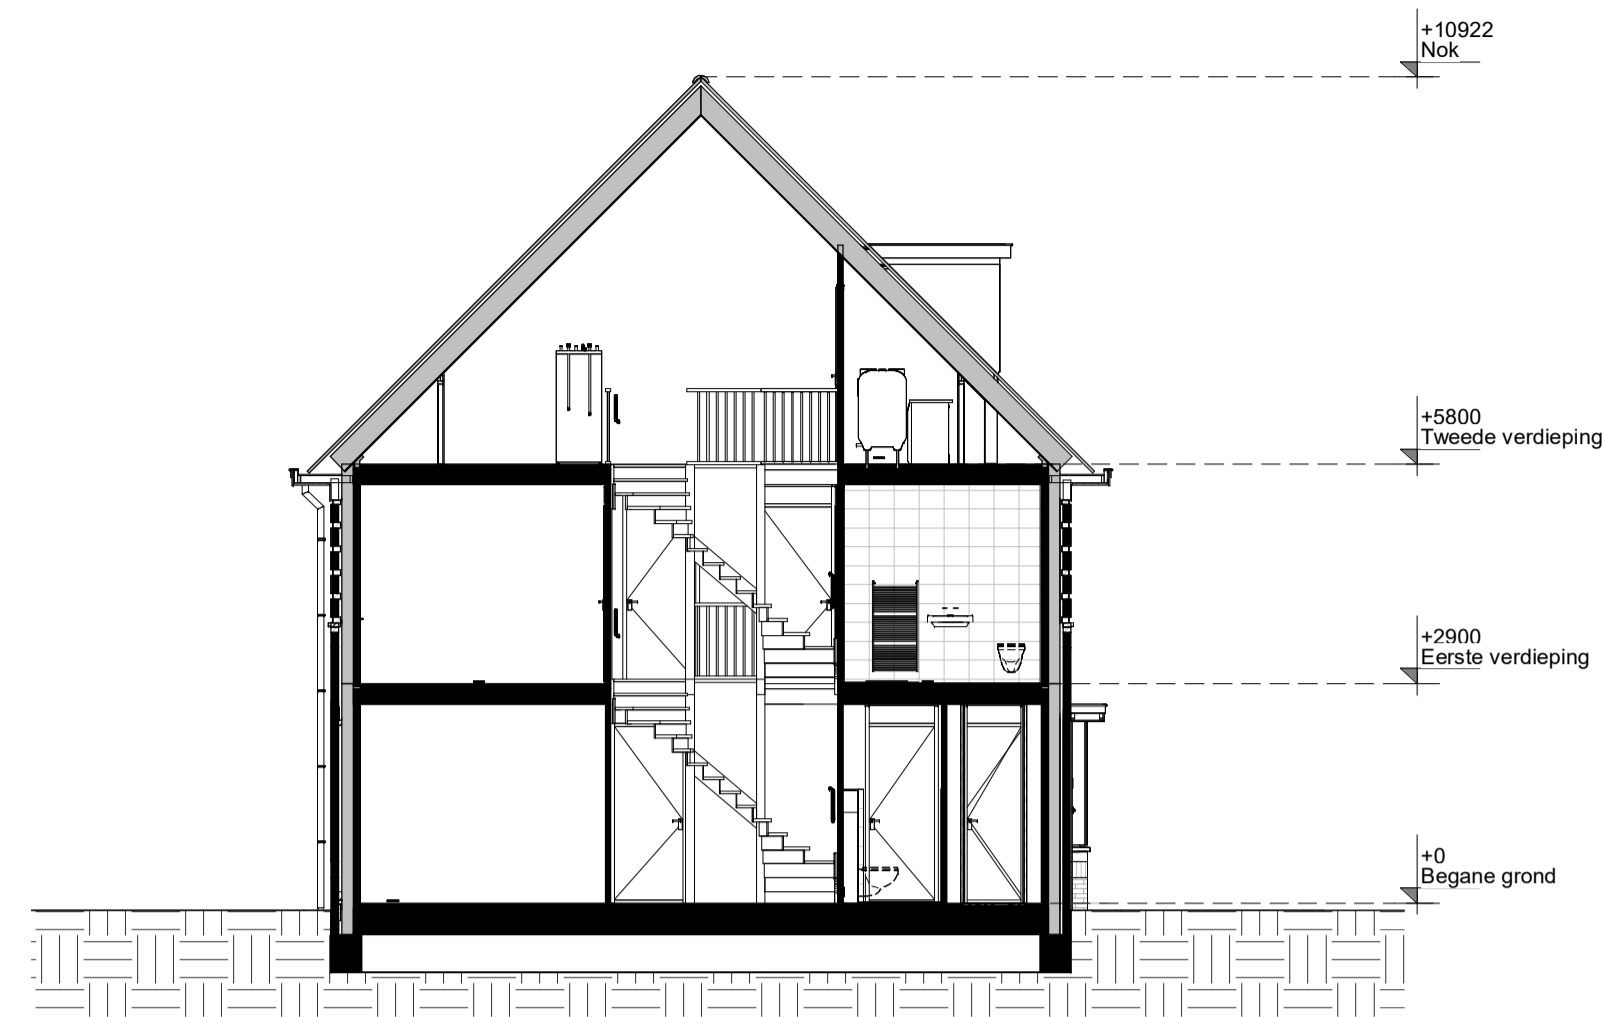

**Doorsnede**

schaal 1 : 100

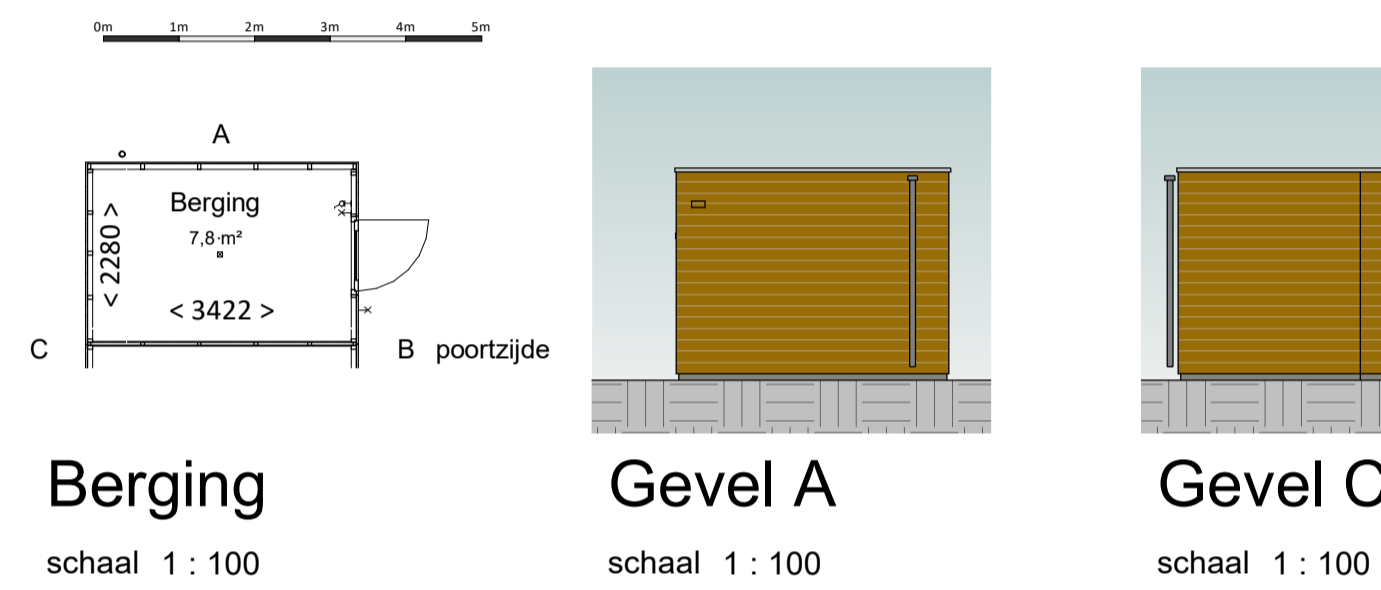

**Berging**

schaal 1 : 100

**Gevel A**

schaal 1 : 100

**Gevel C**

schaal 1 : 100


**Gevel B**

schaal 1 : 100

**Doorsnede**

schaal 1 : 100


Kleur & materiaalstaat			
<b>Gevels</b>			
<b>Pilnt</b>		<b>Hellend dak</b>	
☒ Zwart-mangaan	H	☒ Oranjerood	1B
<b>Opgaand werk</b>		<b>Voordeur</b>	
☒ Rood gesinterd	C	☒ Voordeurkleur wordt groen of blauw (definitieve kleur wordt nader bepaald)	

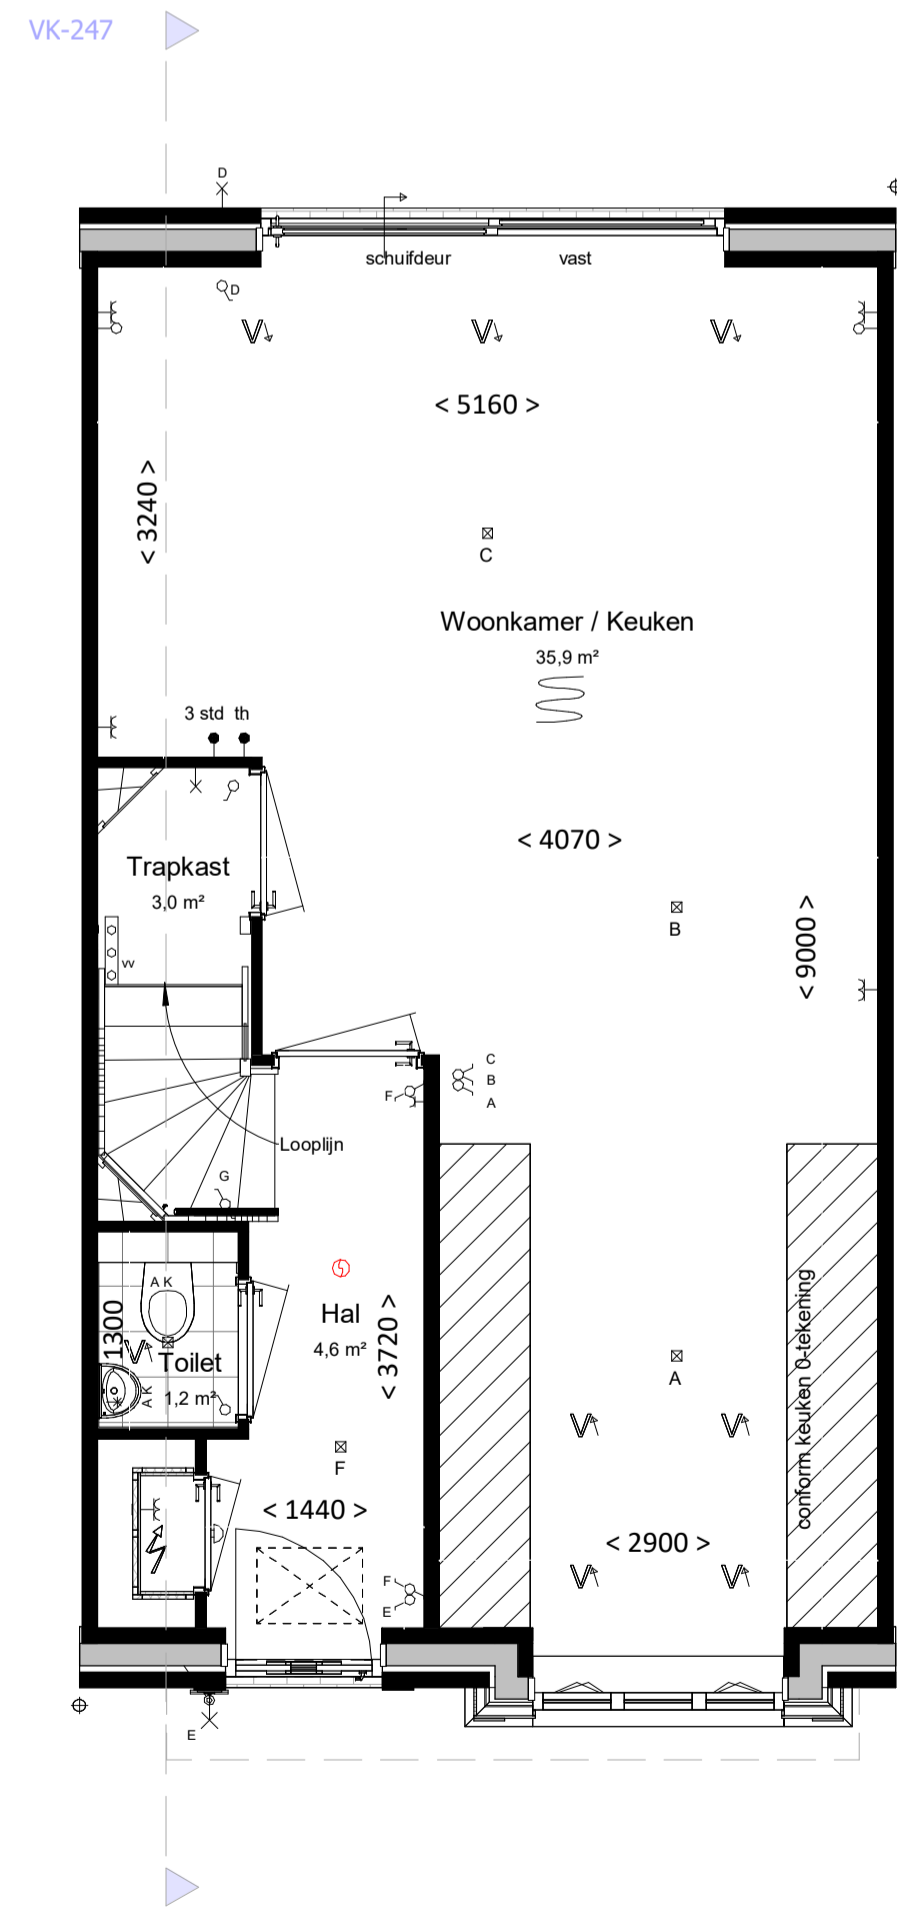

**Begane grond**

bk. vloer = P = 0


schaal 1 : 50

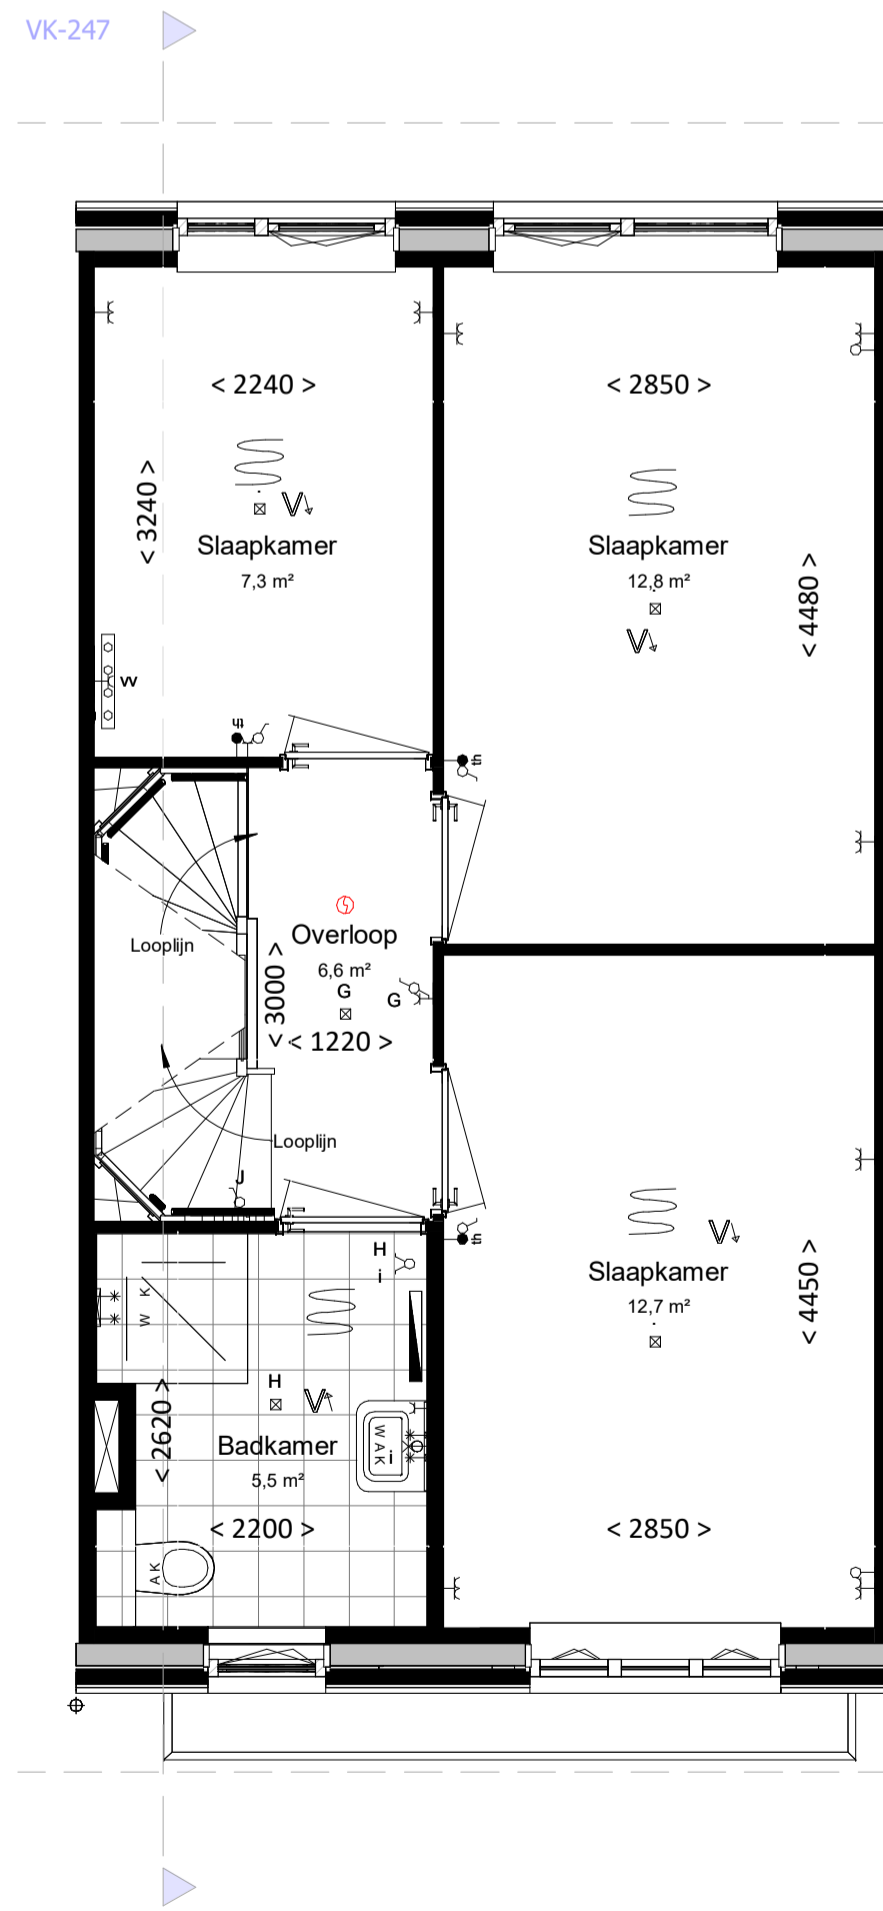

**Eerste verdieping**

bk. vloer = 2900+

schaal 1 : 50

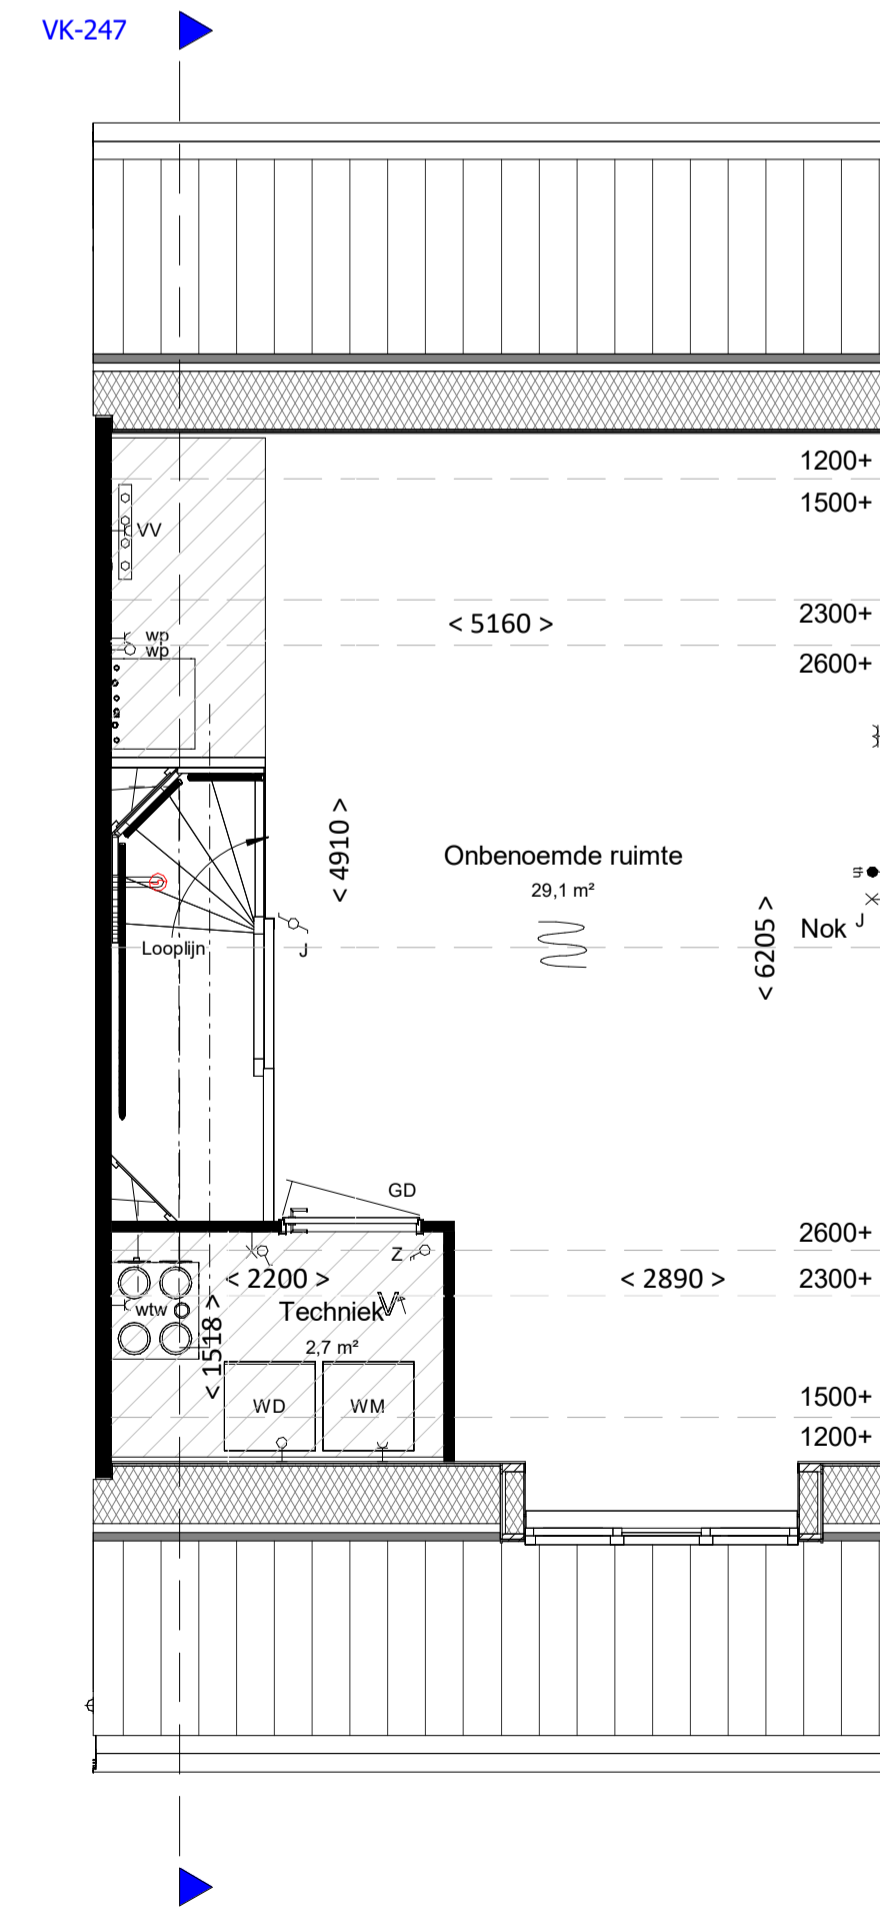

**Tweede verdieping**

bk. vloer = 5800+

schaal 1 : 50

## renvooi

### algemeen

- alle maatvoering is aangegeven in millimeters (mm)
- kleuren zijn indicatief en kunnen afwijken van de werkelijkheid
- posities van installatiepunten zijn indicatief en kunnen afwijken van de werkelijkheid
- wijzigingen onder voorbehoud
- bij de tweede verdieping maatvoering aangegeven tot 1500+vl. lijn

### bouwkundig

- hwa hemelwaterafvoer (exacte posities, zie geveltekeningen)
- gd geluiddempend binnendeurkozijn met binnendeur
- inspectieluik
- technische zone (plaatsing van installatie onderdelen kan nog wijzigen)

### elektrotechnische installaties

- A wandcontactdoos met randaarde, 1 voudig
- P wandcontactdoos met randaarde, 2 voudig
- schakelaar, enkelpolig
- schakelaar, serie
- schakelaar, wissel
- schakelaar met wandcontactdoos combinatie
- plafondlichtpunt (excl. armatuur)
- wandlichtpunt (excl. armatuur), hoogte 2,1m
- werkshakelaar zonnepanelen
- 2-fase aansluitpunt, tbv. elektrisch koken
- aansluitpunt, bedraad
- aansluitpunt, onbedraad
- rookmelder
- bedrukker
- schel / deurbel
- WTW wandcontactdoos voor WTW-unit
- WP wandcontactdoos voor verdeler vloerverwarming aansluitpunt, onbedraad tbv warmte pomp

### Aansluitpunten keuken conform 'nultekening'

### verwarmingsinstallaties


- Verdeler vloerverwarming excl. omkasting
- thermostaat
- elektrische radiator, bijverwarming
- ruimte vloerverwarming
- Verdeler vloerverwarming incl. omkasting
- warmtepompinstallatie

### waterinstallaties en binnenriolering

- aansluiting buitenkraan
- aansluiting koudwater
- aansluiting warmwater
- afvoerpunt binnenriolering
- opstelplaats wasmachine (aansluiting koudwater / afvoerpunt binnenriolering)
- opstelplaats wasdroger (afvoerpunt binnenriolering)
- hemelwaterafvoer plat dak

### ventilatie- en luchtbehandelingsinstallatie

- ventilatie toevoer voorziening (rozet in plafond / wand)
- ventilatie afvoer voorziening (rozet in plafond / wand)
- 3 standen schakelaar
- WTW-unit
- Kanaalwerk in het zicht tegen o.k. dak (indicatief) (kanaalwerk rond diameter 125-160mm)

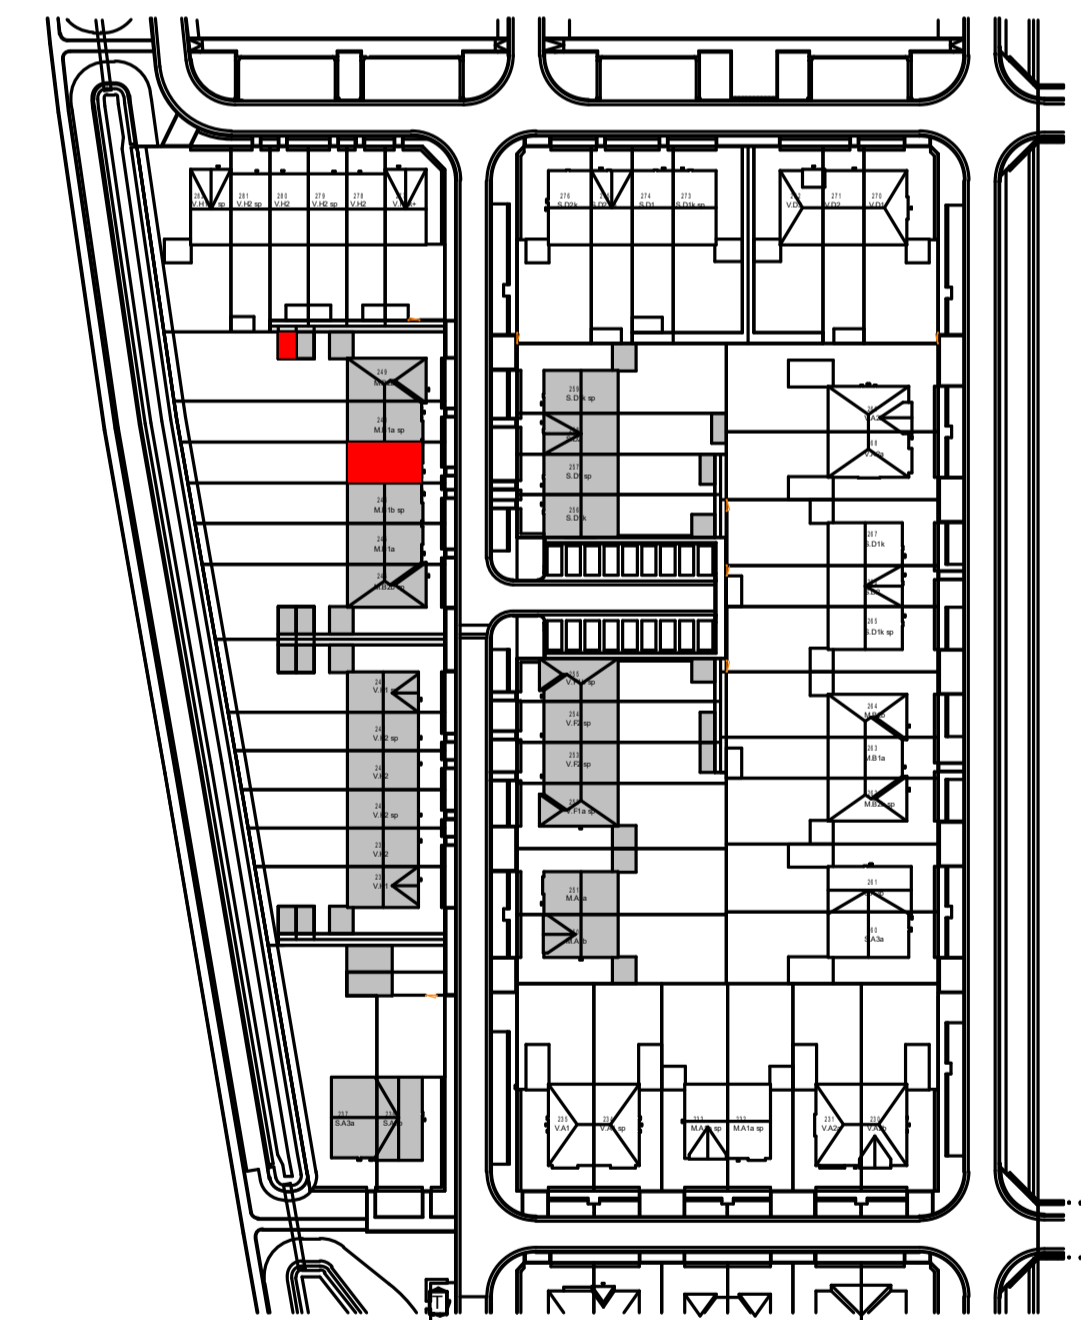

## Woning, type M.B1b

### bouwnummers

247



datum	27-03-2023	project	Gouden Singel, deelplan 6 bouwstroom 2B	fase	VK
gew. A	30-05-2023	onderdeel	Basis type M.B1b	status	
gew. B	13-06-2023	projectnummer	2022E-035	bouwdeel	
gew. C	22-09-2023	getekend	XF	schaal	1:100/1:50
gew. D	25-09-2023	bladnummer	VK-247	formaat	A1
		file		type	onderdeel
				wijziging	D