





Voorgevel

schaal 1: 100

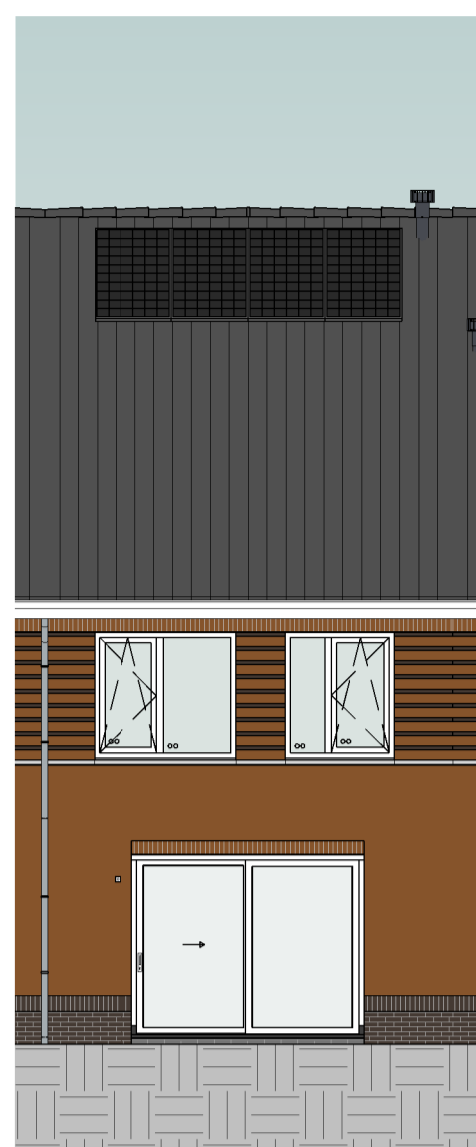


Achtergevel

schaal 1: 100

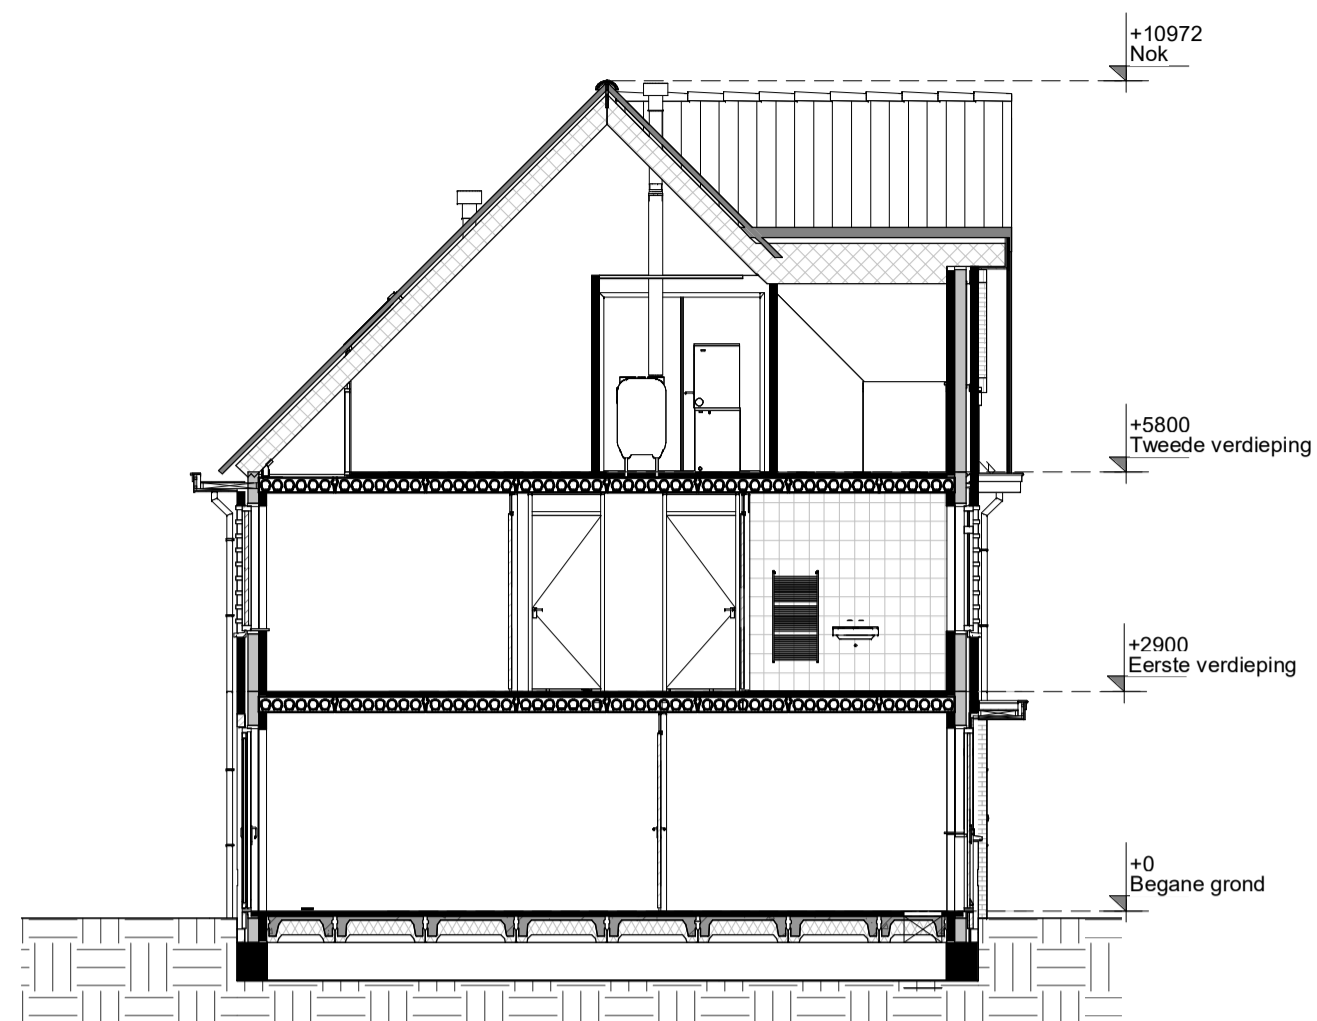


Doorsnede

schaal 1: 100

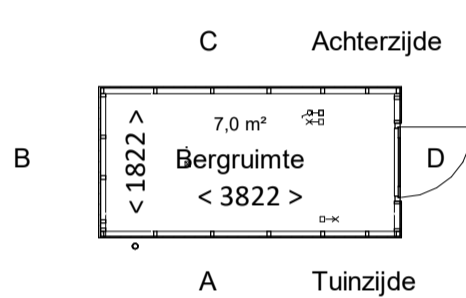

Begane grond


bk. vloer = P = 0
schaal 1: 50

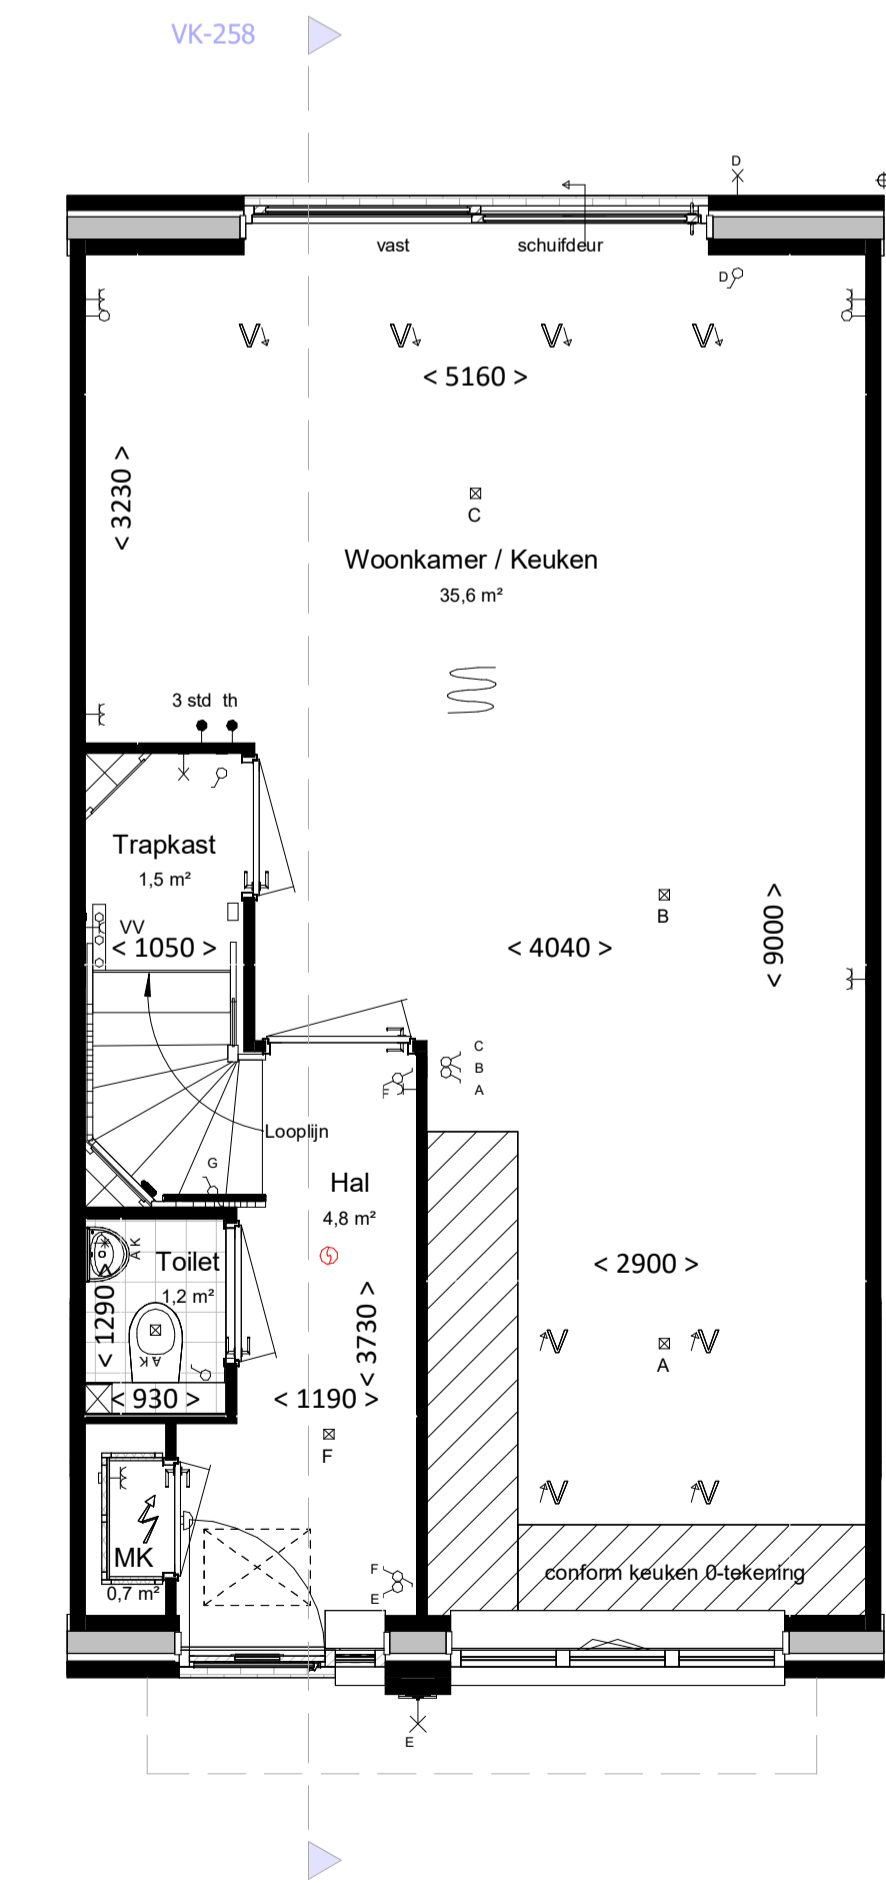

Begane grond


bk. vloer = P = 0

schaal 1: 50

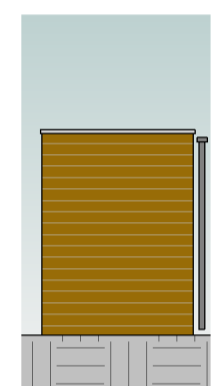


Gevel B

schaal 1: 100

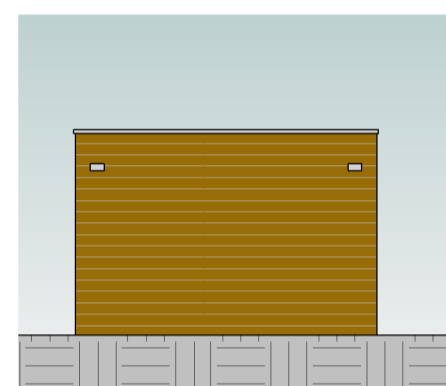


Gevel C

schaal 1: 100

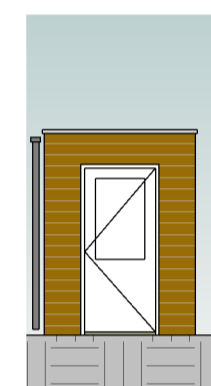

Gevel D


schaal 1: 100

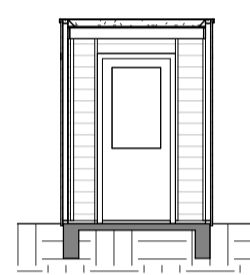

Doorsnede

schaal 1: 100


Kleur & materiaalstaat	
Gevels	
Pliint	Hellend dak
☒ Zwart-mangaan H	☒ Graniet 2B
Opgaad werk	Voordeur
☒ Rood-blauw genuanceerd B	☒ Voordeur kleur wordt groen of blauw (definitieve kleur wordt nader bepaald)

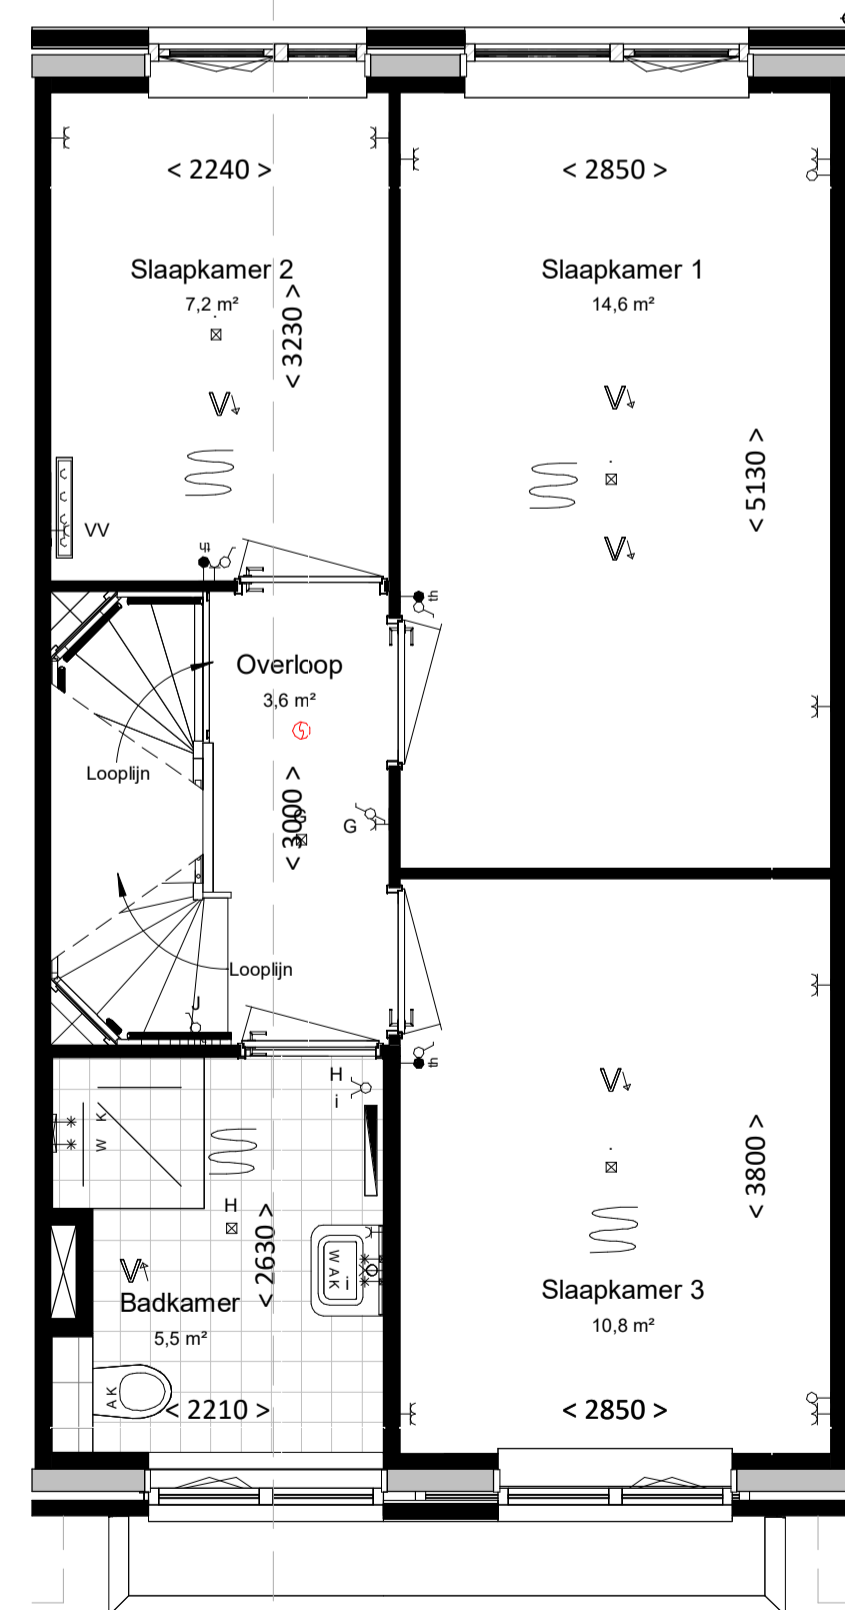

Eerste verdieping

bk. vloer = 2900+

schaal 1: 50

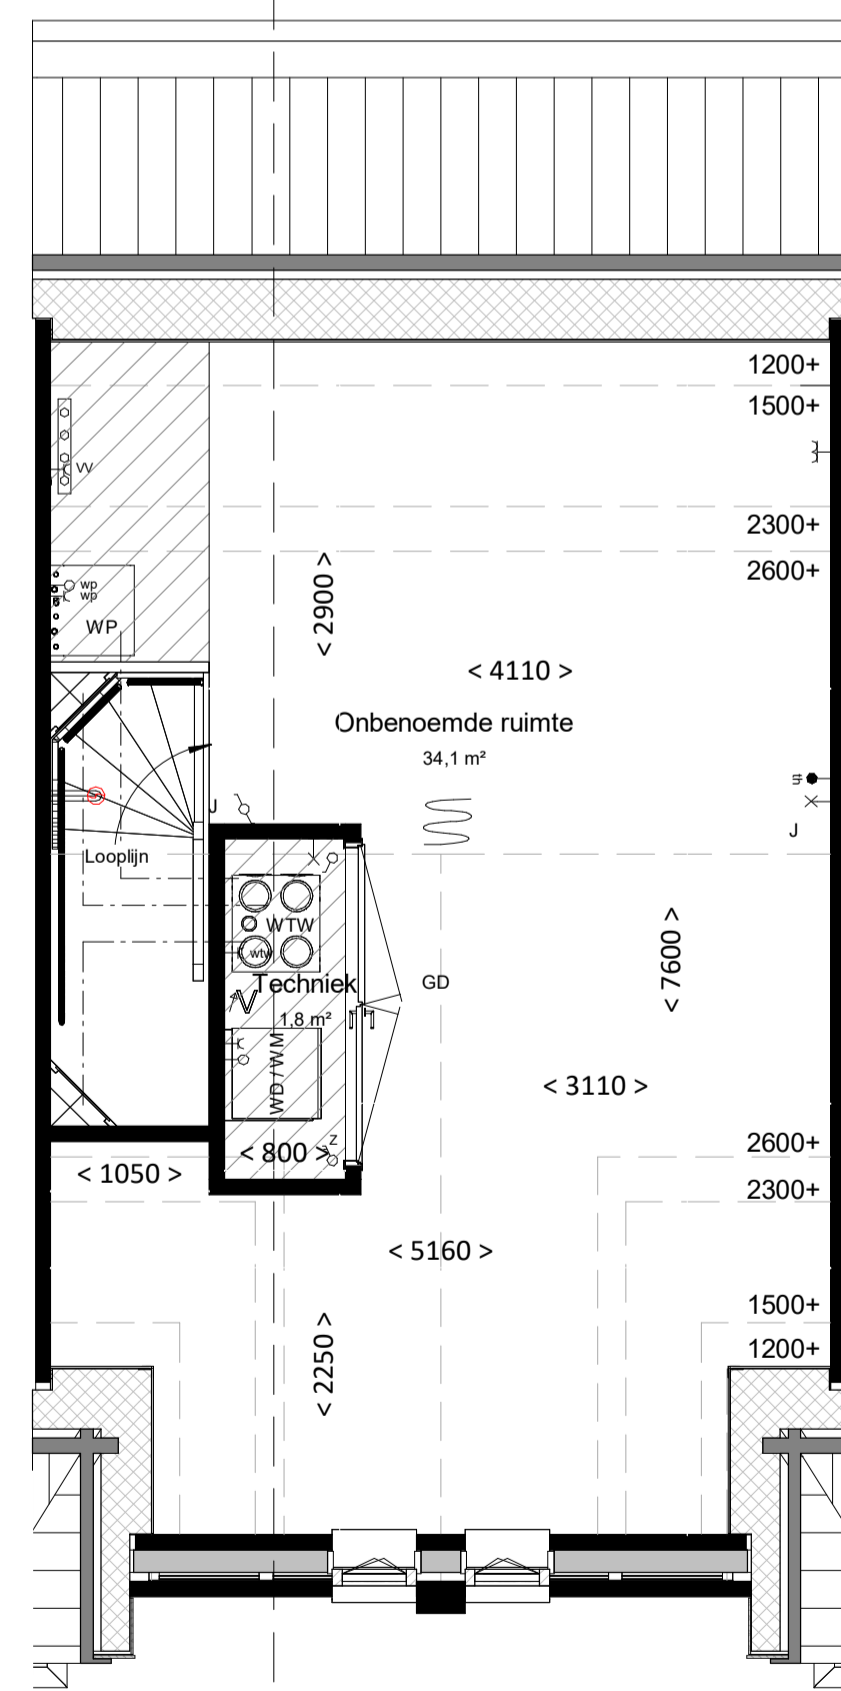

Tweede verdieping

bk. vloer = 5800+

schaal 1: 50

renvooi

algemeen

- alle maatvoering is aangegeven in millimeters (mm)
- kleuren zijn indicatief en kunnen afwijken van de werkelijkheid
- posities van installatiepunten zijn indicatief en kunnen afwijken van de werkelijkheid
- wijzigingen onder voorbehoud
- bij de tweede verdieping maatvoering aangegeven tot 1500+vl. lijn

bouwkundig

- hwa hemelwaterafvoer (exacte posities, zie geveltekeningen)
- gd geluiddempend binnendeurkozijn met binnendeur
- inspectieluik
- technische zone (plaatsing van installatie onderdelen kan nog wijzigen)

elektrotechnische installaties

- A wandcontactdoos met randaarde, 1 voudig
- schakelaar, enkelpolig
- schakelaar, serie
- schakelaar, wissel
- schakelaar met wandcontactdoos combinatie
- plafondlichtpunt (excl. armatuur)
- wandlichtpunt (excl. armatuur), hoogte 2,1m
- werkschakelaar zonnepanelen
- 2-fase aansluitpunt, tbv. elektrisch koken
- aansluitpunt, bedraad
- aansluitpunt, onbedraad
- rookmelder
- bedrukker
- schel / deurbel
- WTW wandcontactdoos voor WTW-unit
- WP wandcontactdoos voor verdeler vloerverwarming aansluitpunt, onbedraad tbv warmte pomp

verwarmingsinstallaties


- Verdelers vloerverwarming excl. omkasting
- thermostaat
- elektrische radiator, bijverwarming
- ruimte vloerverwarming
- Verdelers vloerverwarming incl. omkasting
- warmtepompinstallatie

waterinstallaties en binnenriolering

- aansluiting buitenkraan
- aansluiting koudwater
- aansluiting warmwater
- afvoerpunt binnenriolering
- opstelplaats wasmachine (aansluiting koudwater / afvoerpunt binnenriolering)
- opstelplaats wasdroger (afvoerpunt binnenriolering)
- hemelwaterafvoer plat dak

ventilatie- en luchtbehandelingsinstallatie

- ventilatie toevoer voorziening (rozet in plafond / wand)
- ventilatie afvoer voorziening (rozet in plafond / wand)
- 3 standen schakelaar
- WTW-unit
- Kanaalwerk in het zicht tegen o.k. dak (indicatief) (kanaalwerk rond diameter 125-160mm)

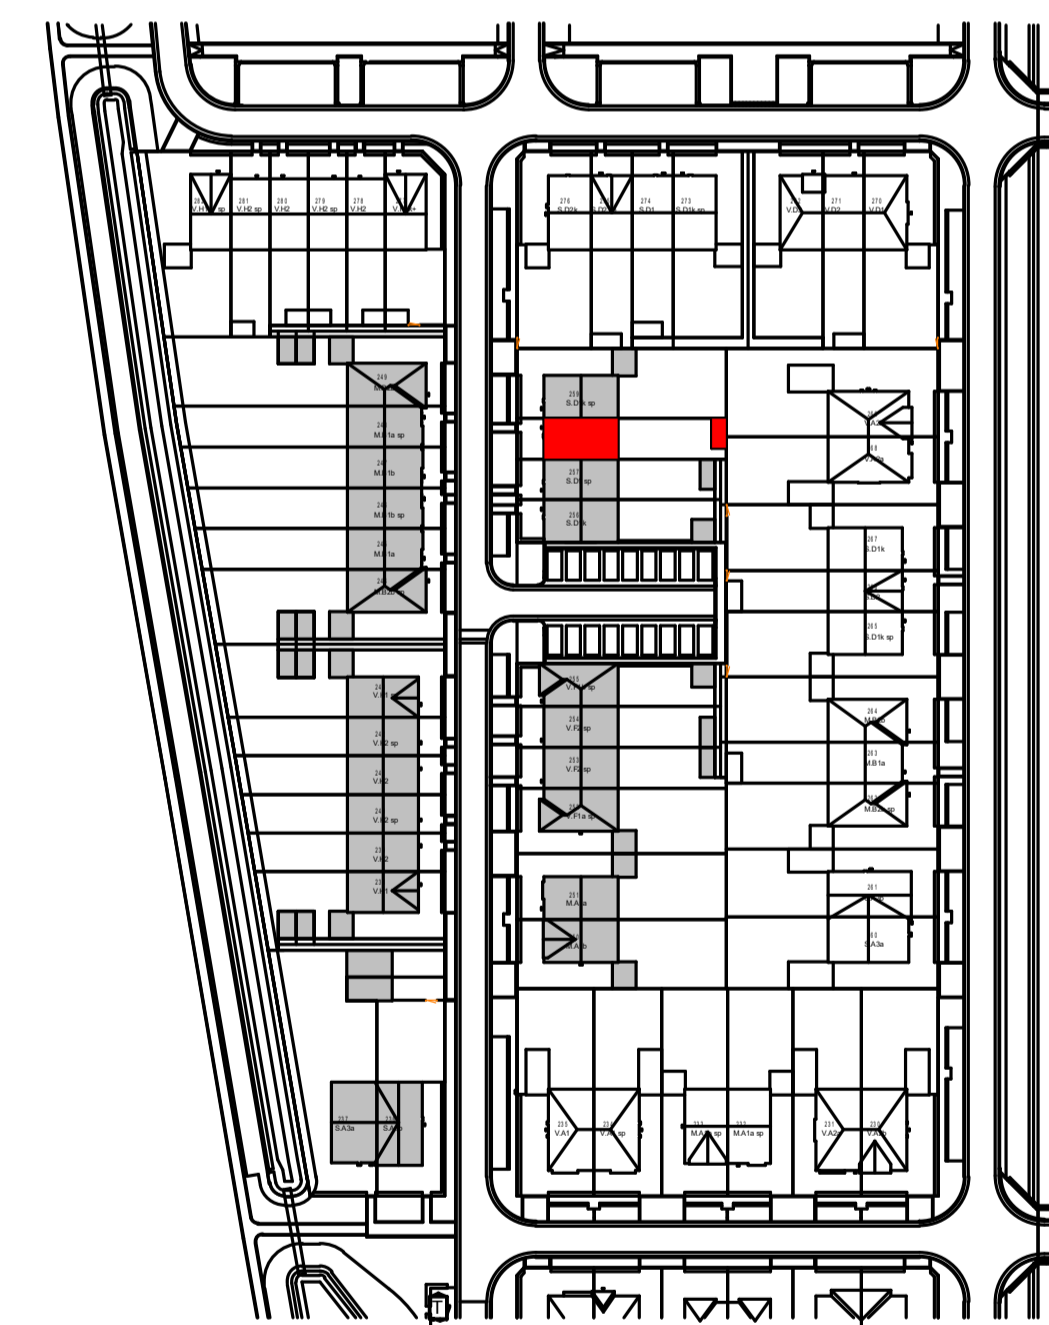

Woning, type S.D2

bouwnummers

258



project Gouden Singel, deelplan 6 bouwstrook 2B

onderdeel Basis type S.D2

datum 27-03-2023

gew. C 07-09-2023

gew. D 22-09-2023

gew. E 25-09-2023

gew. F 07-11-2023

fase VK status bouwdeel

getekend JS schaal 1:100/1:50 formaat A1

projectnummer

bladnummer

2022E-035

VK-258

F