


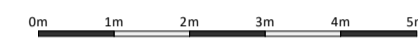


Voorgevel

schaal 1 : 100




Achtergevel

schaal 1 : 100

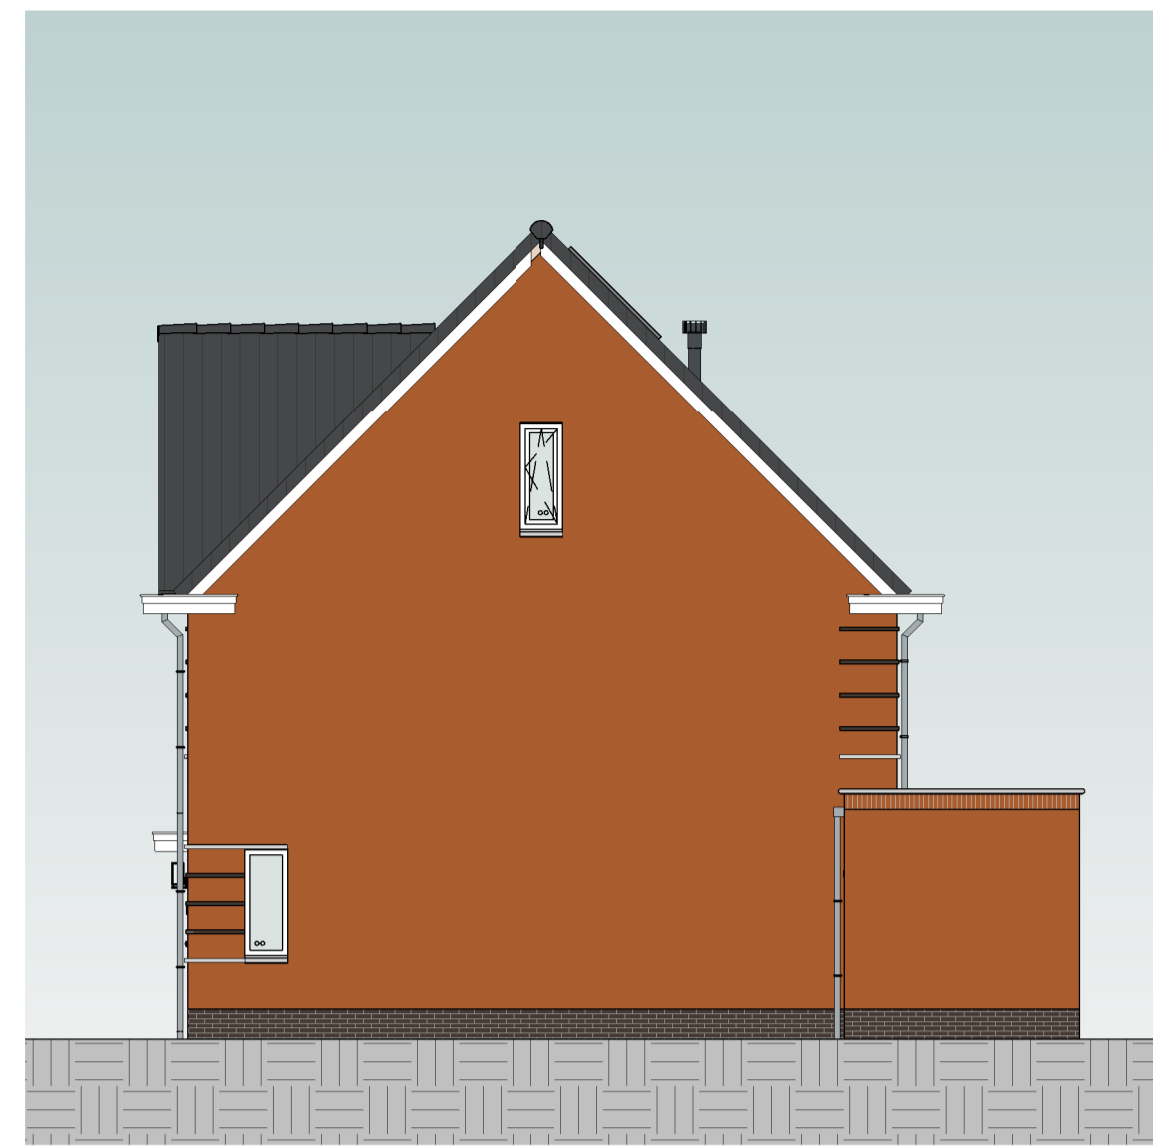

Rechtergevel


schaal 1 : 100

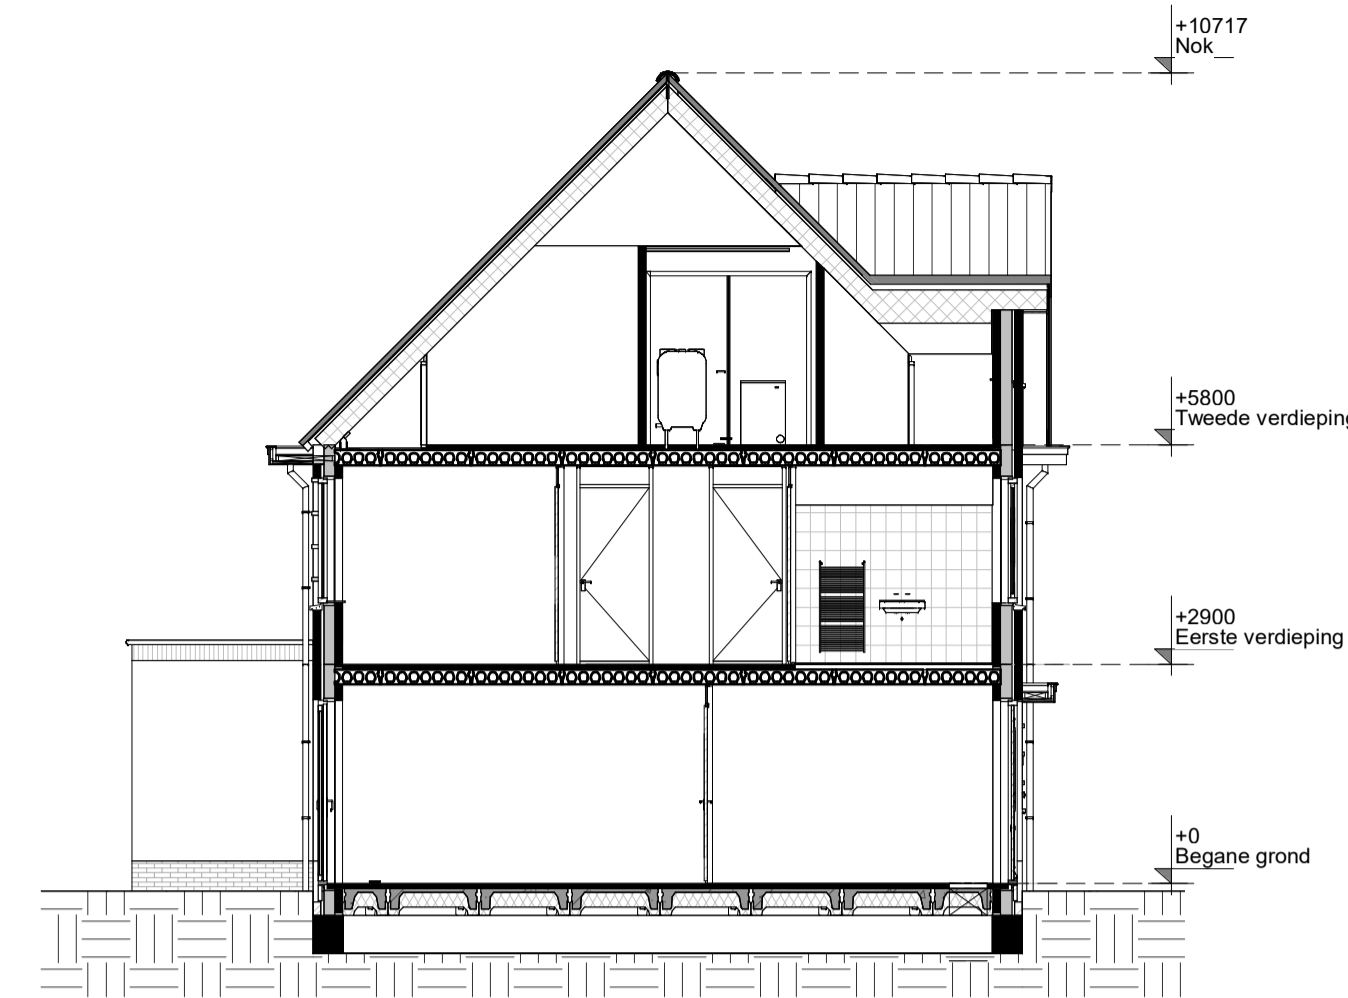

Doorsnede

schaal 1 : 100


Kleur & materiaalstaat			
<b>Gevels</b>			
<b>Pilnt</b>		<b>Hellend dak</b>	
☒ Zwart-mangaan	H	☒ Noir zwart	3B
<b>Opgaand werk</b>			
☒ Lichtrood genuanceerd	F	☒ Voordeur kleur wordt groen of blauw (definitieve kleur wordt nader bepaald)	

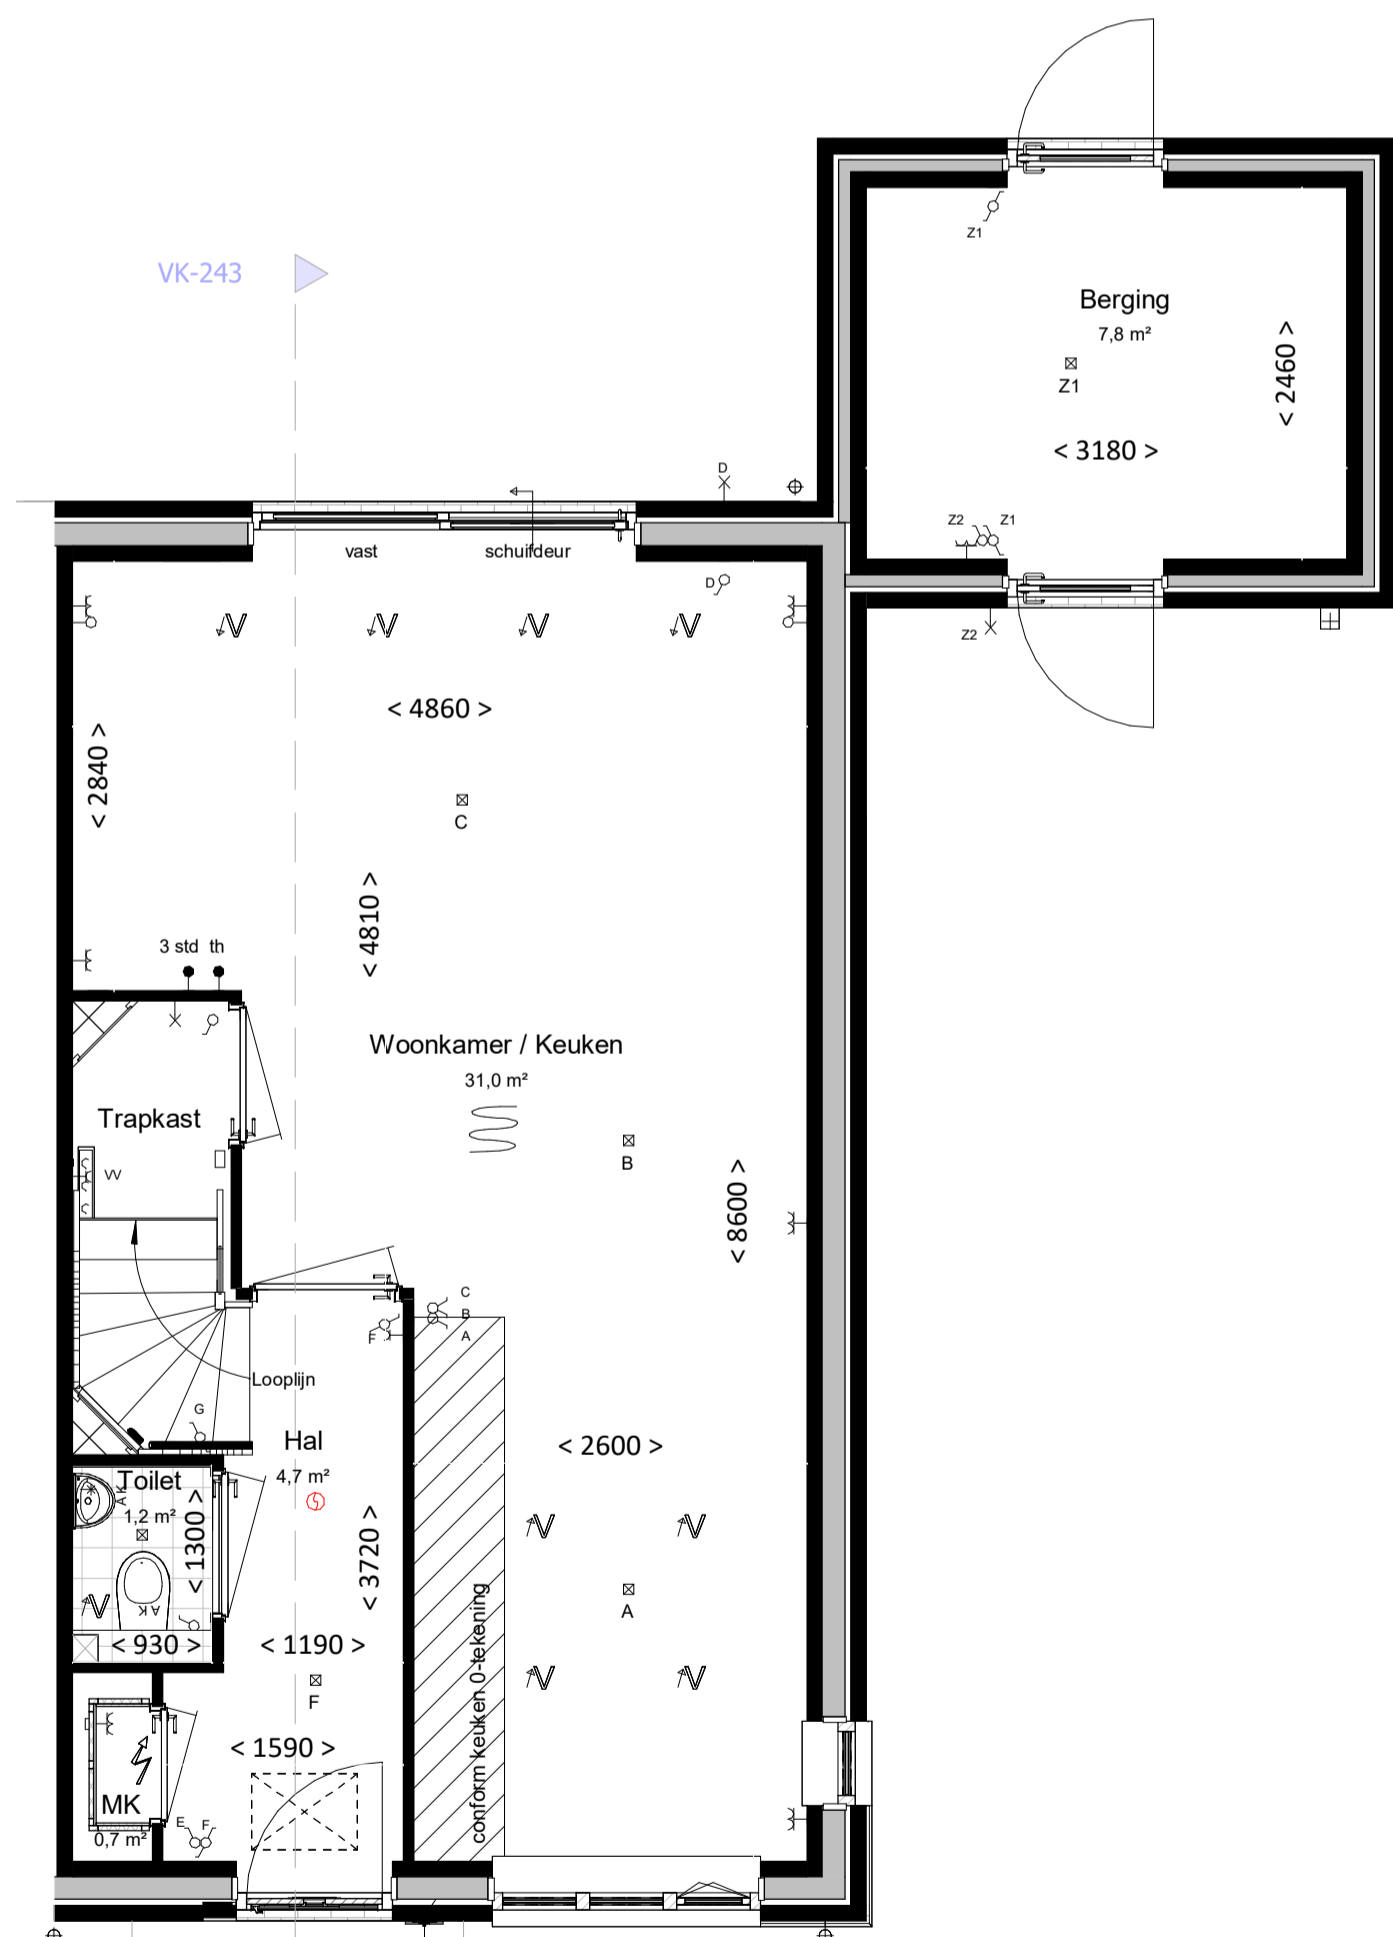

Begane grond

bk. vloer = P = 0


schaal 1 : 50

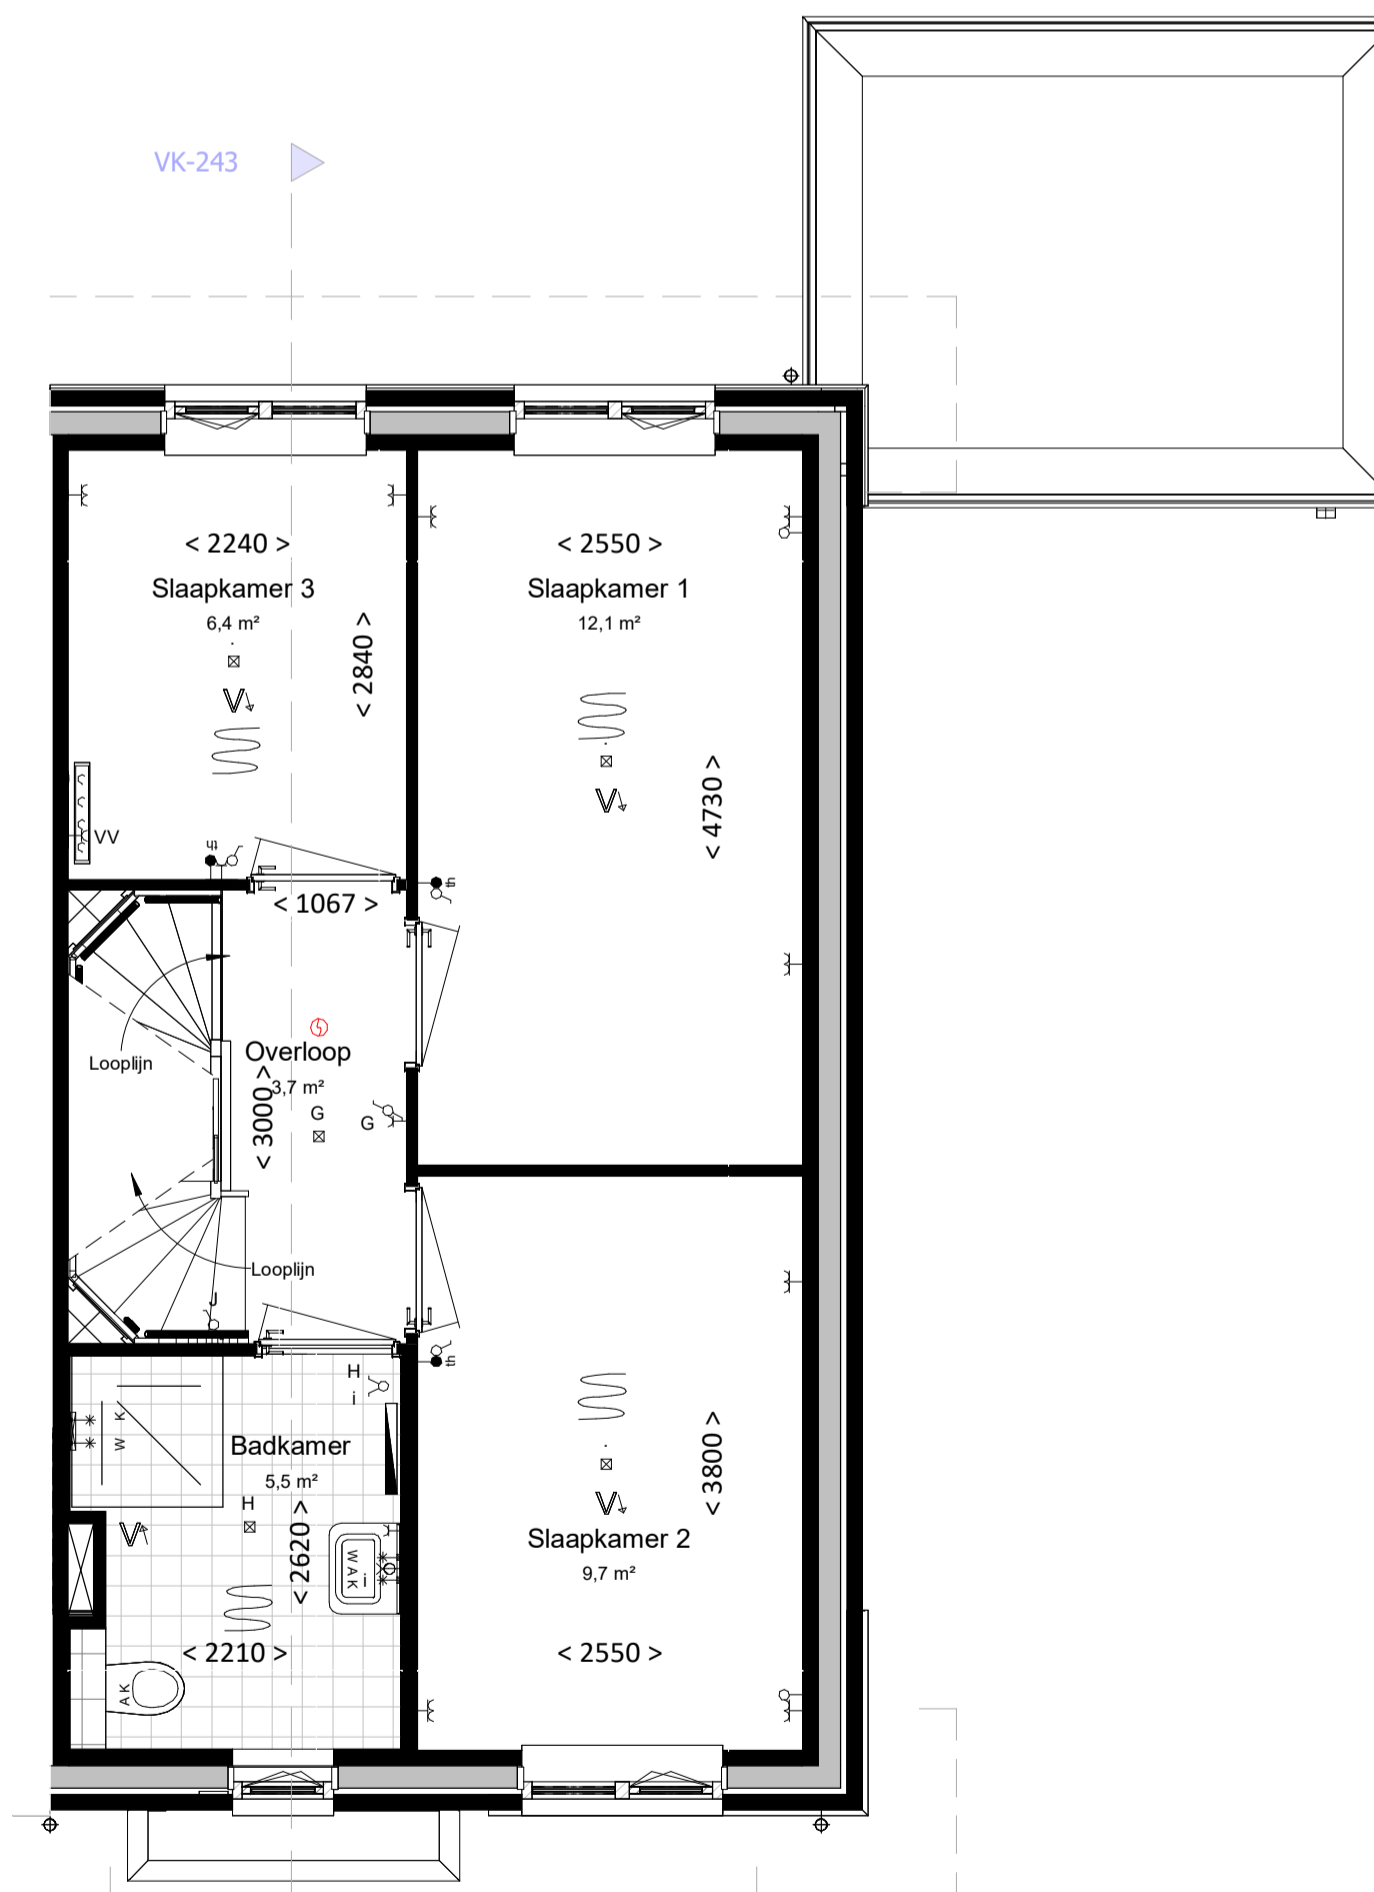

Eerste verdieping

bk. vloer = 2900+

schaal 1 : 50

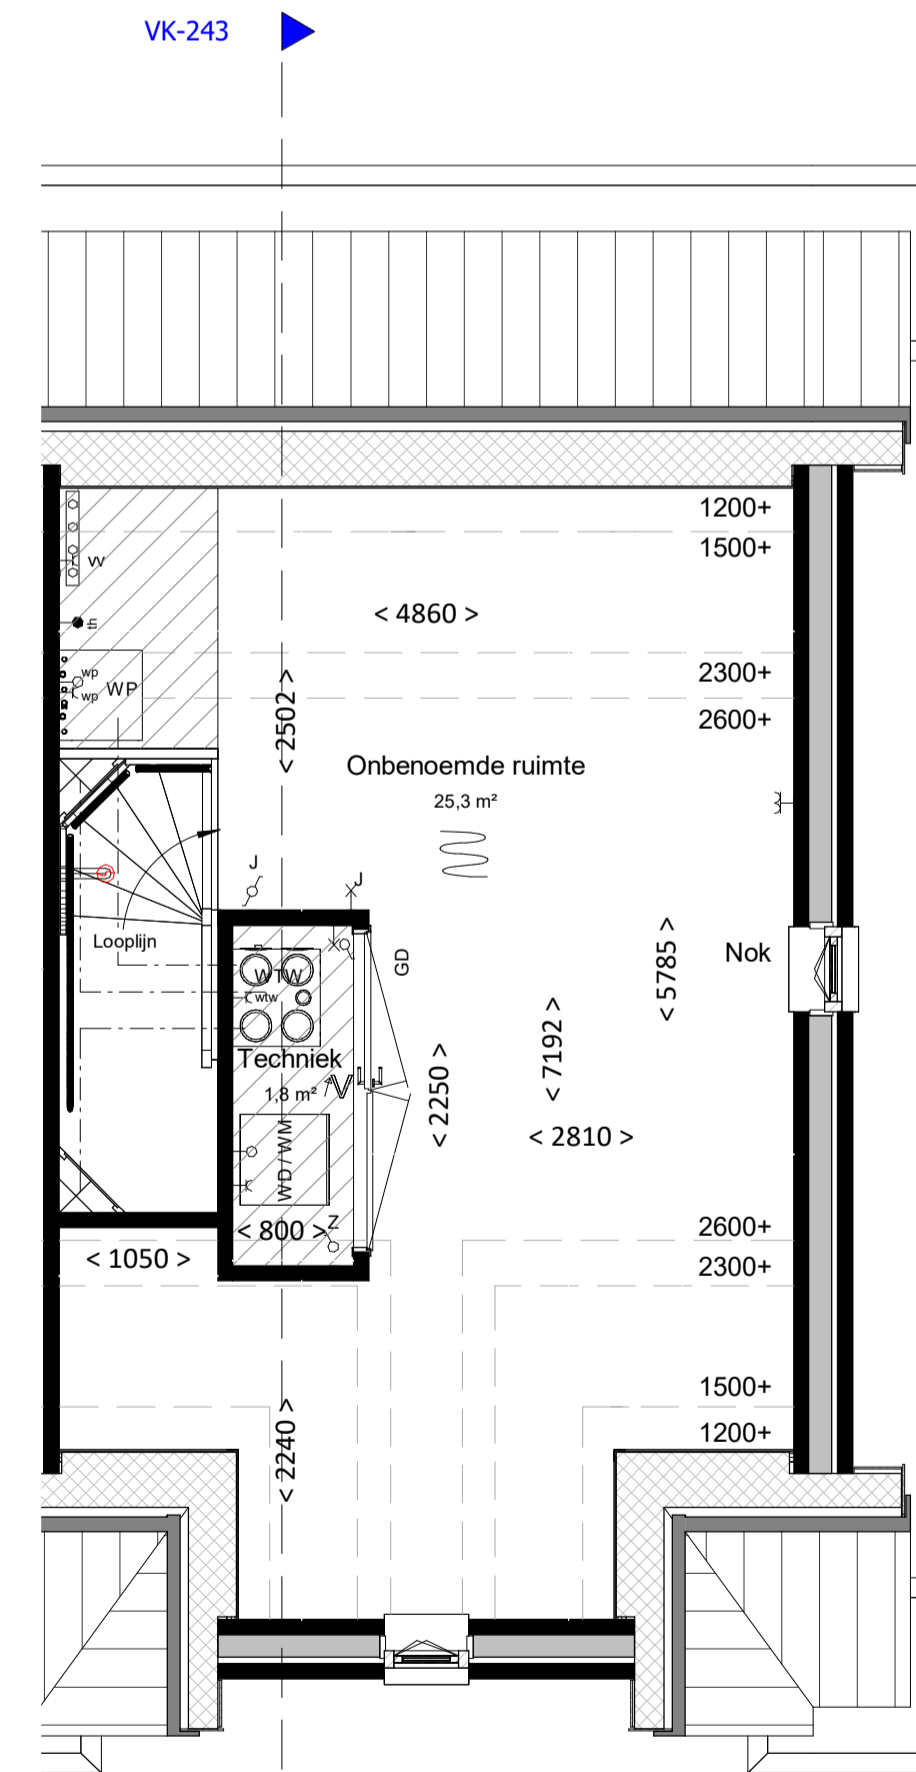

Tweede verdieping

bk. vloer = 5800+

schaal 1 : 50

## renvooi

### algemeen

- alle maatvoering is aangegeven in millimeters (mm)
- kleuren zijn indicatief en kunnen afwijken van de werkelijkheid
- posities van installatiepunten zijn indicatief en kunnen afwijken van de werkelijkheid
- wijzigingen onder voorbehoud
- bij de tweede verdieping maatvoering aangegeven tot 1500+vl. lijn

### bouwkundig

- hwa hemelwaterafvoer (exacte posities, zie geveltekeningen)
- GD geluiddempend binnendeurkozijn met binnendeur
- inspectieluik
- technische zone (plaatsing van installatie onderdelen kan nog wijzigen)

### elektrotechnische installaties

- |  |   |
|--|---|
| <ul style="list-style-type: none"> <li>A wandcontactdoos met randaarde, 1 voudig</li> <li>schakelaar, enkelpolig</li> <li>schakelaar, serie</li> <li>schakelaar, wissel</li> <li>schakelaar met wandcontactdoos combinatie</li> <li>plafondlichtpunt (excl. armatuur)</li> <li>wandlichtpunt (excl. armatuur), hoogte 2,1m</li> <li>werkschakelaar zonnepanelen</li> </ul> | <ul style="list-style-type: none"> <li>2-fase aansluitpunt, tbv. elektrisch koken</li> <li>aansluitpunt, bedraad</li> <li>aansluitpunt, onbedraad</li> <li>rookmelder</li> <li>bedrukker</li> <li>schel / deurbel</li> <li>wandcontactdoos voor WTW-unit</li> <li>wandcontactdoos voor verdeler vloerverwarming</li> <li>aansluitpunt, onbedraad tbv warmte pomp</li> </ul> |
|--|---|
- Aansluitpunten Keuken conform 'nultekening'**

### verwarmingsinstallaties


- Verdeler vloerverwarming excl. omkasting
- thermostaat
- elektrische radiator, bijverwarming
- ruimte vloerverwarming
- Verdeler vloerverwarming incl. omkasting
- warmtepompinstallatie

### waterinstallaties en binnenriolering

- aansluiting buitenkraan
- aansluiting koudwater
- aansluiting warmwater
- afvoerpunt binnenriolering
- opstelplaats wasmachine (aansluiting koudwater / afvoerpunt binnenriolering)
- opstelplaats wasdroger (afvoerpunt binnenriolering)
- hemelwaterafvoer plat dak

### ventilatie- en luchtbehandelingsinstallatie

- ventilatie toevoer voorziening (rozet in plafond / wand)
- ventilatie afvoer voorziening (rozet in plafond / wand)
- 3 standen schakelaar
- WTW-unit
- Kanaalwerk in het zicht tegen o.k. dak (indicatief) (kanaalwerk rond diameter 125-160mm)

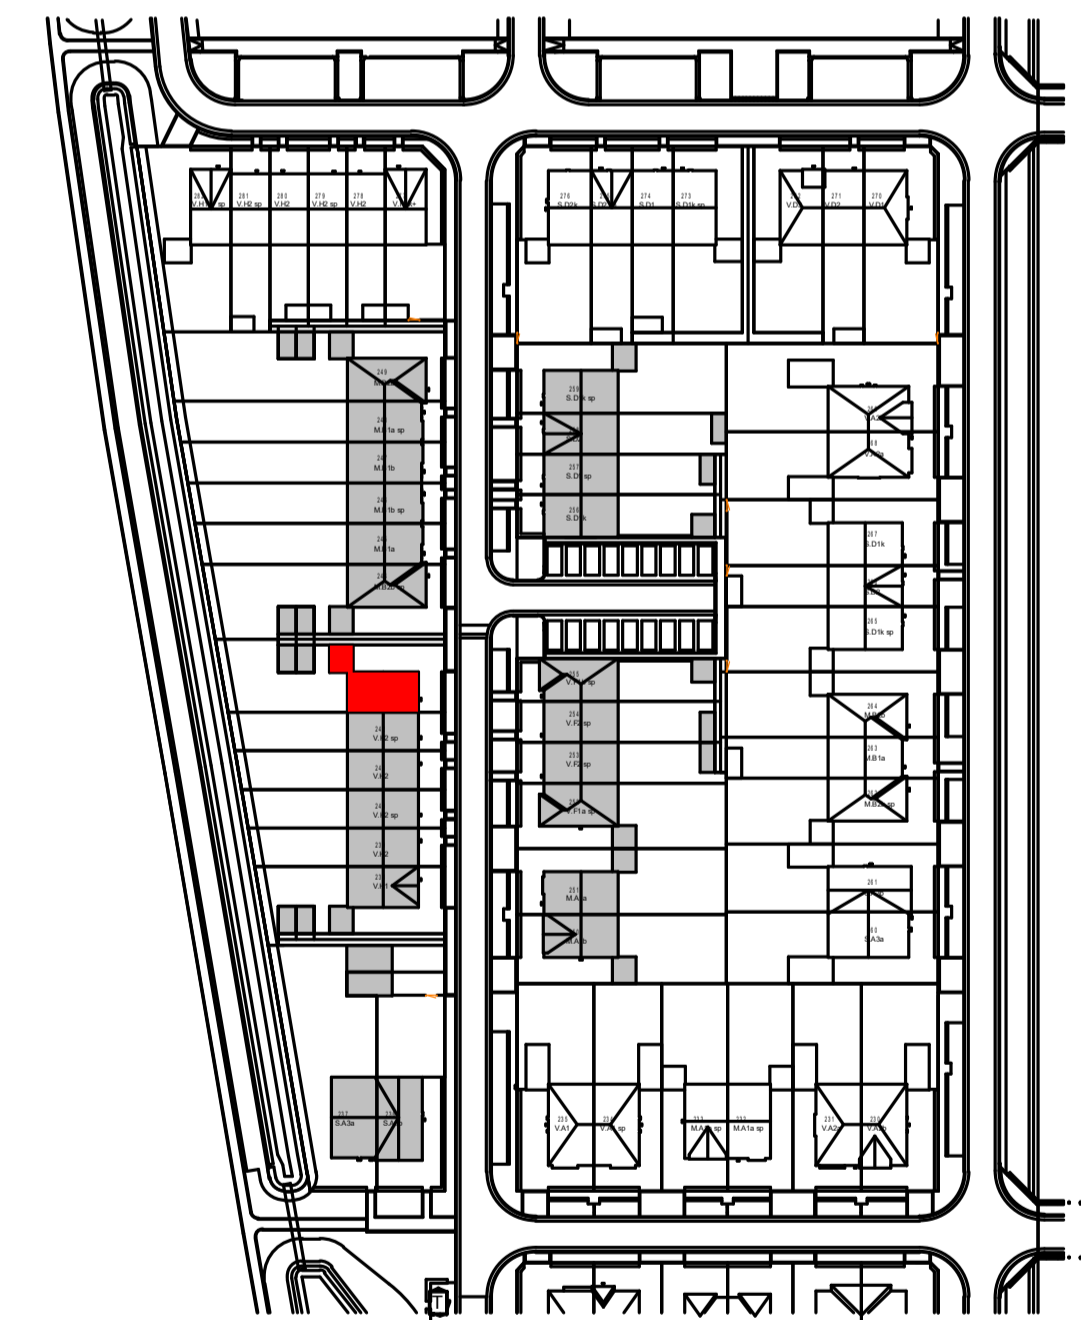

## Woning, type V.H1 sp

### bouwnummers

243



project Gouden Singel, deelplan 6 bouwstroom 2B

onderdeel Basis type V.H1 sp

datum 27-03-2023  
 gew. B 13-06-2023  
 gew. C 22-09-2023  
 gew. D 25-09-2023  
 gew. E 07-11-2023

projectnummer

2022E-035

fase VK  
 status  
 bouwdeel

getekend JS  
 schaal 1:100/1:50  
 formaat A1

bladnummer

**VK-243** E

file

type onderdeel wijziging