





Voorgevel

schaal 1 : 100

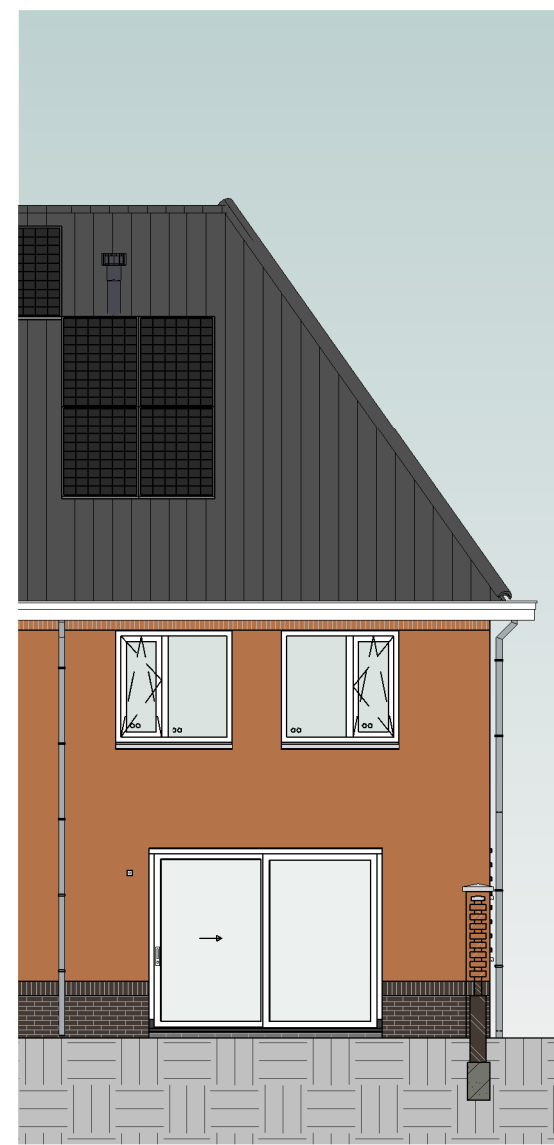


Achtergevel

schaal 1 : 100

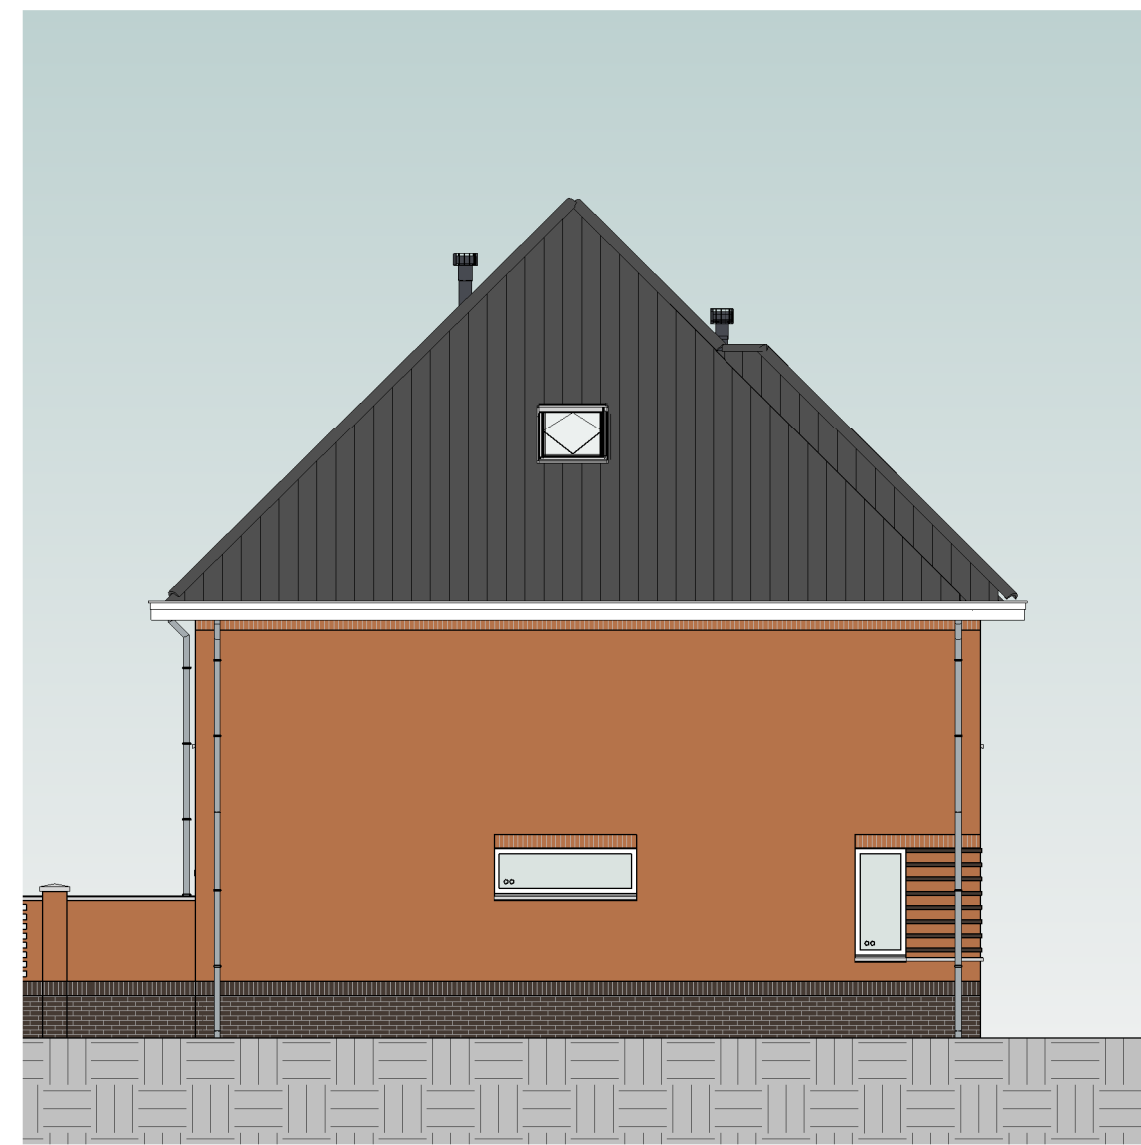


Linkergevel

schaal 1 : 100

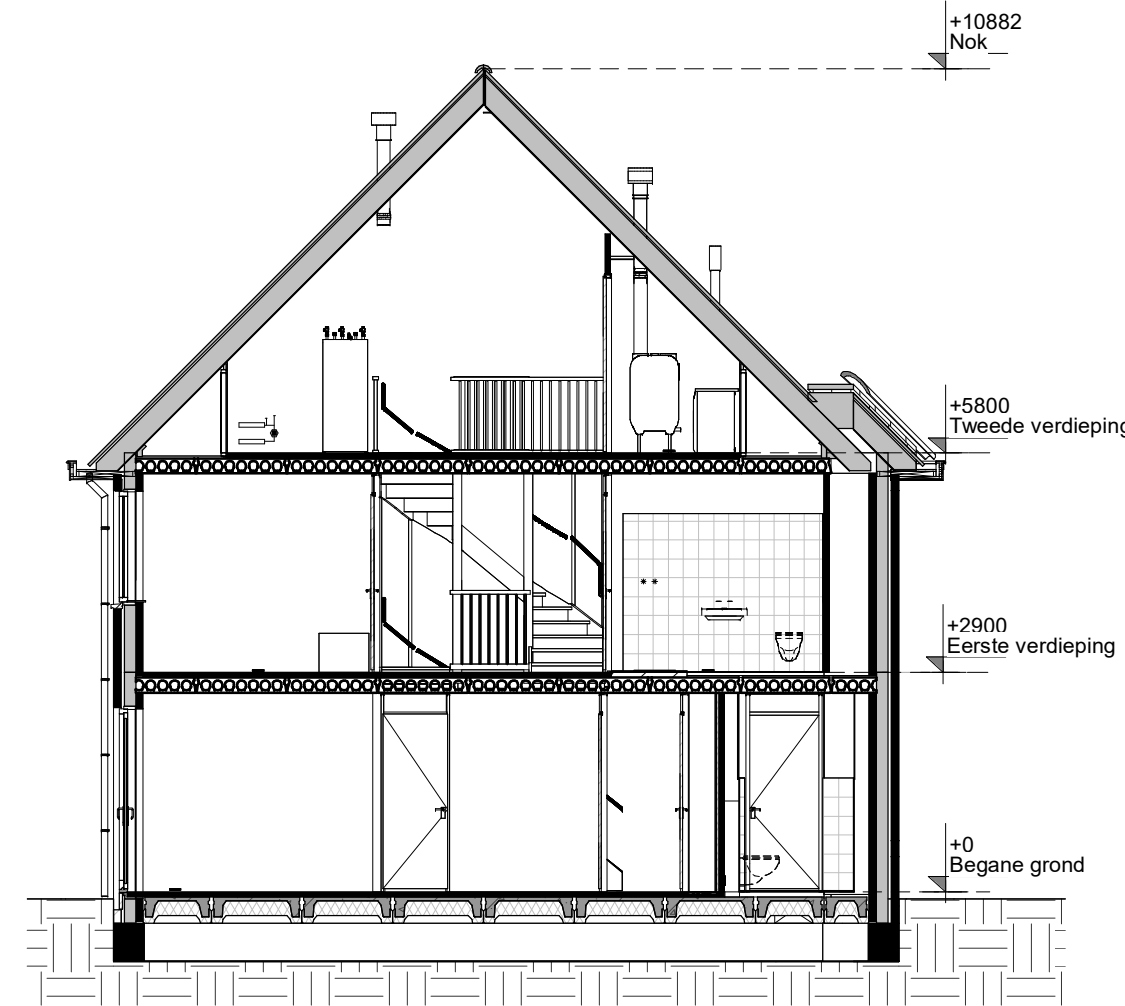

Doorsnede

schaal 1 : 100

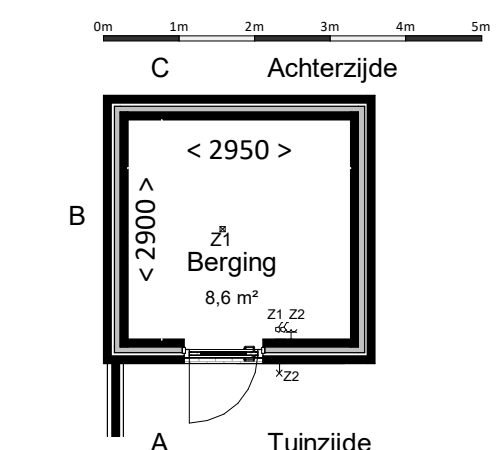

Berging

schaal 1 : 100




Gevel A

schaal 1 : 100




Gevel B

schaal 1 : 100

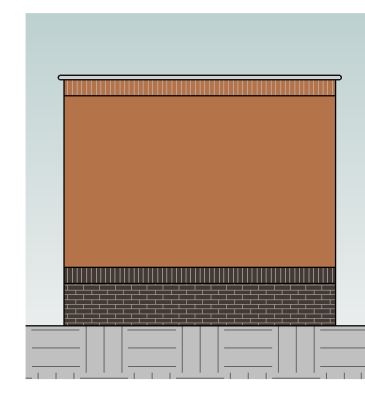


Gevel C

schaal 1 : 100

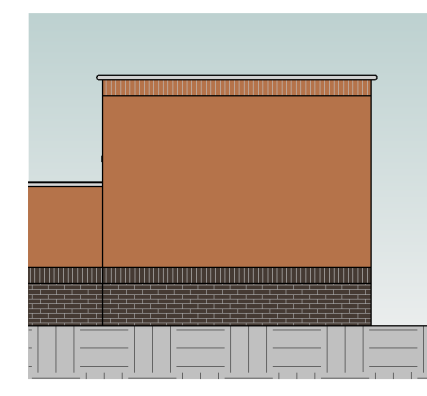

Gevel D

schaal 1 : 100

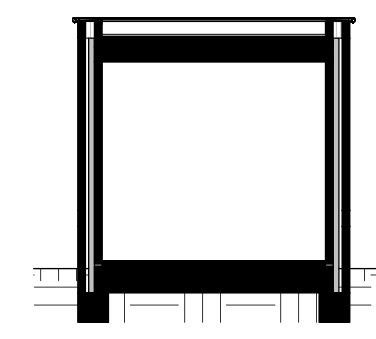


Doorsnede

schaal 1 : 100

Kleur & materiaalstaat


Gevels		Hellend dak	
Plint	<ul style="list-style-type: none"> ☒ Zwart-mangaan H ☒ Oranje-blauw D 	<ul style="list-style-type: none"> ☒ Graniet 2B ☒ Voordeurkleur wordt gekozen in het Koperskeuzeztraject 	
Opgaad werk		Voordeur	

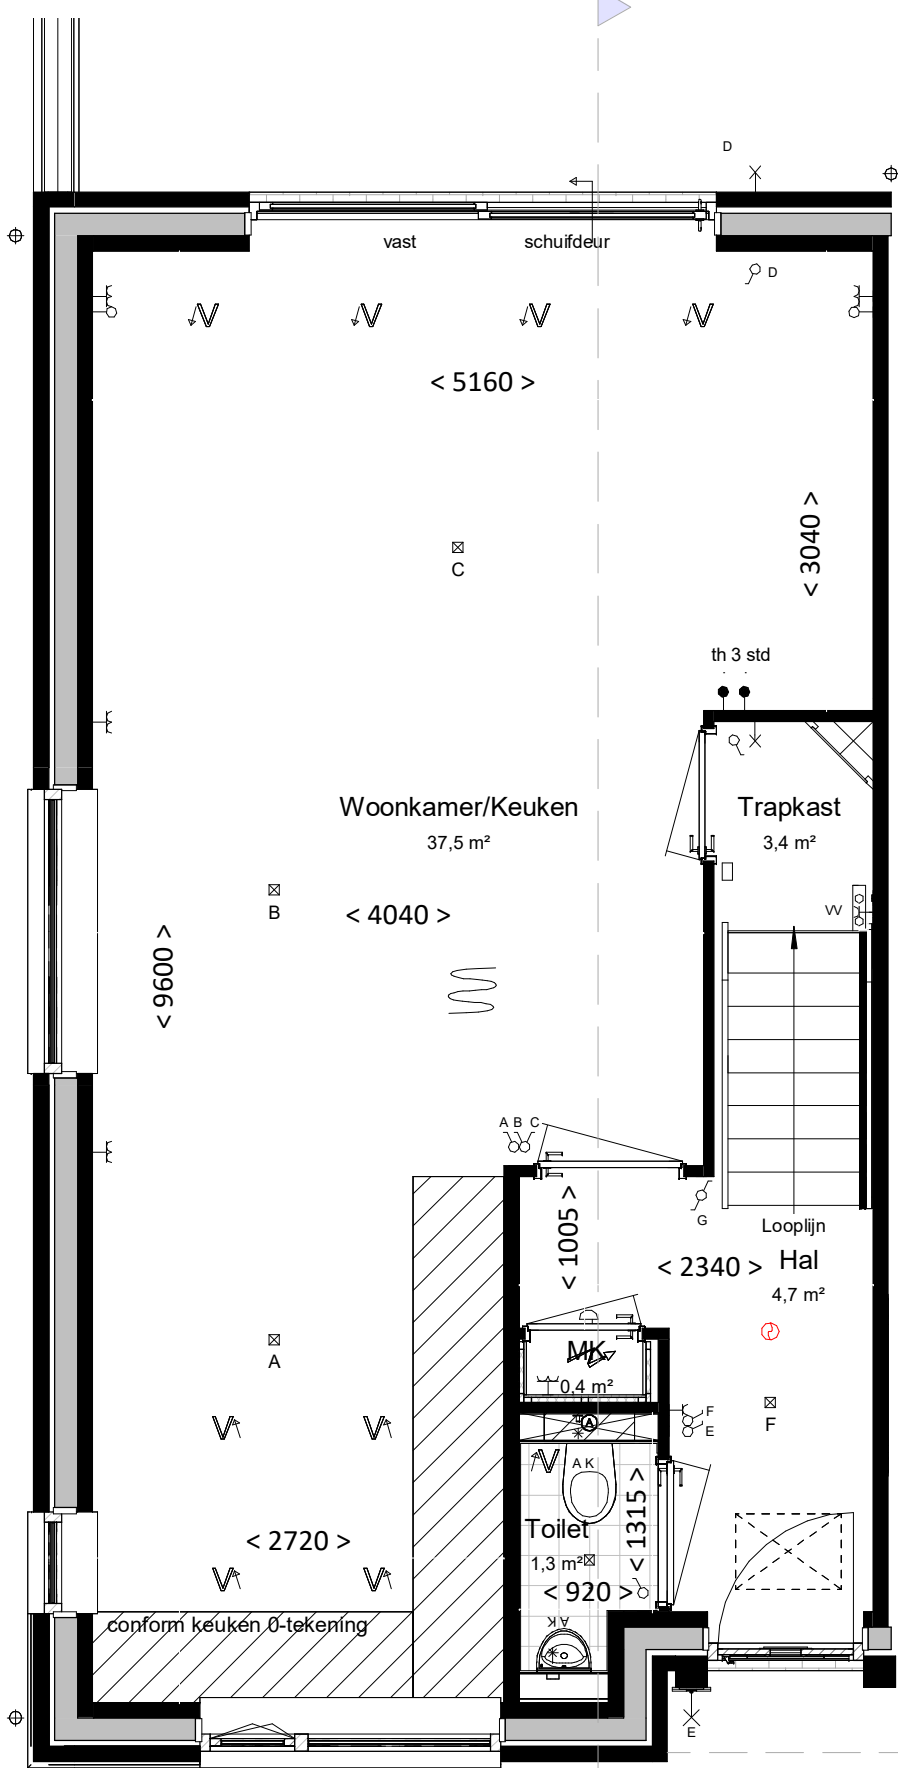

Begane grond

bk. vloer = P = 0


schaal 1 : 50

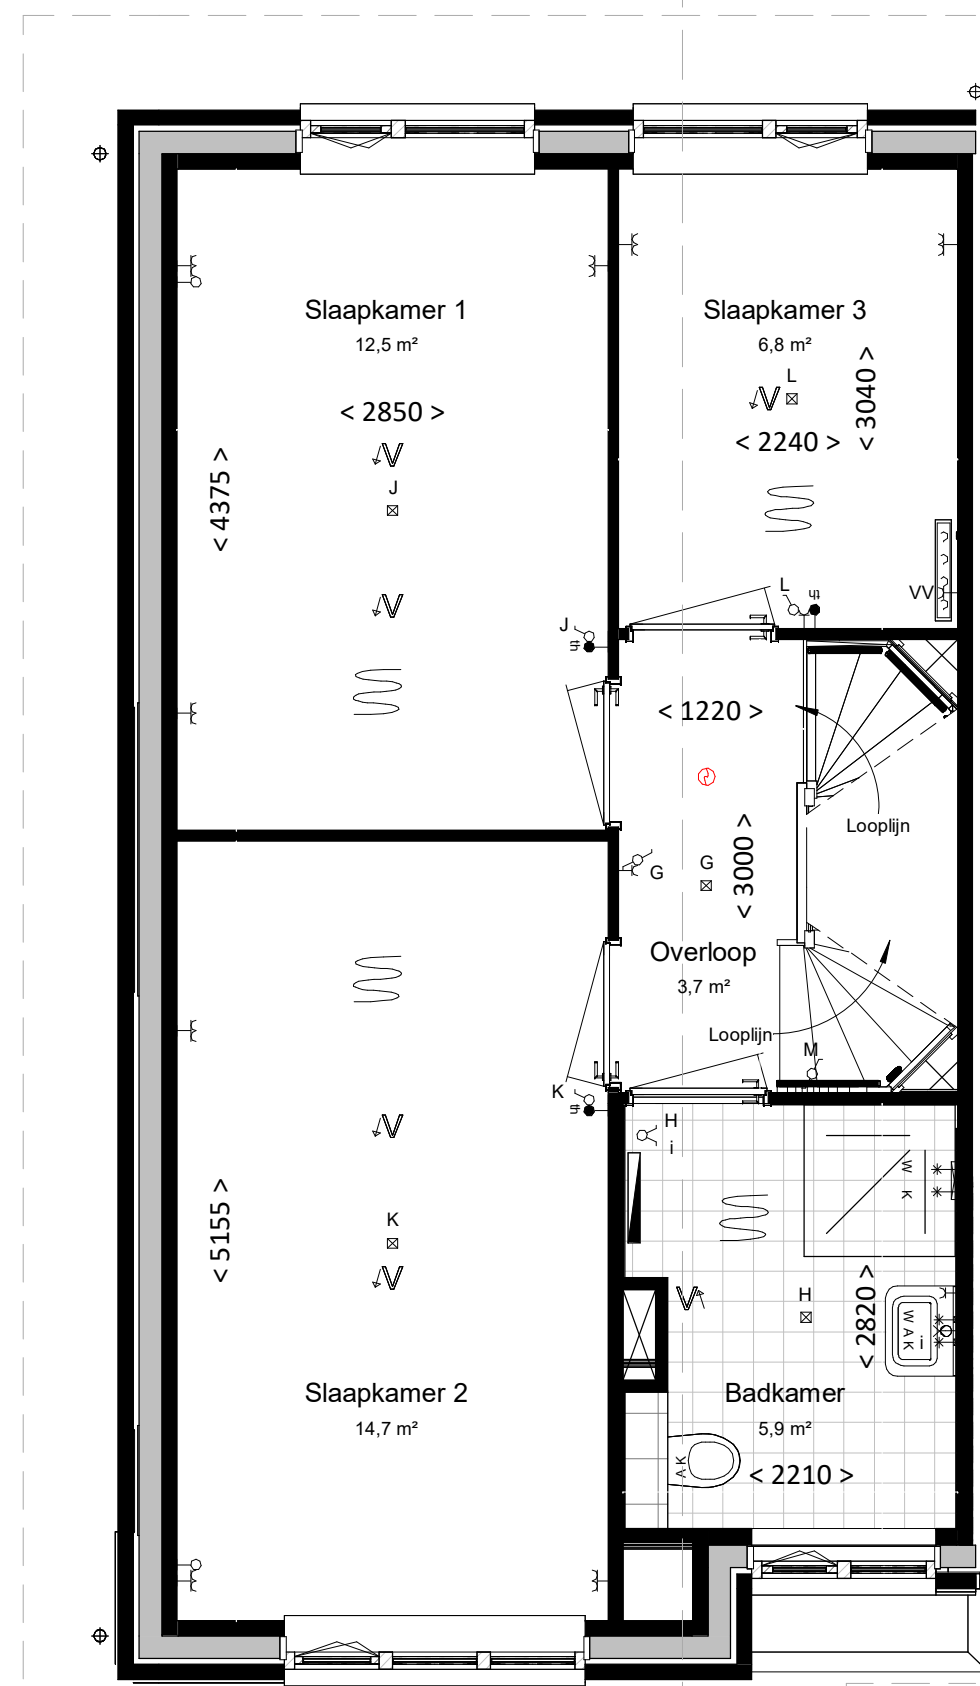

Eerste verdieping

bk. vloer = 2900+

schaal 1 : 50

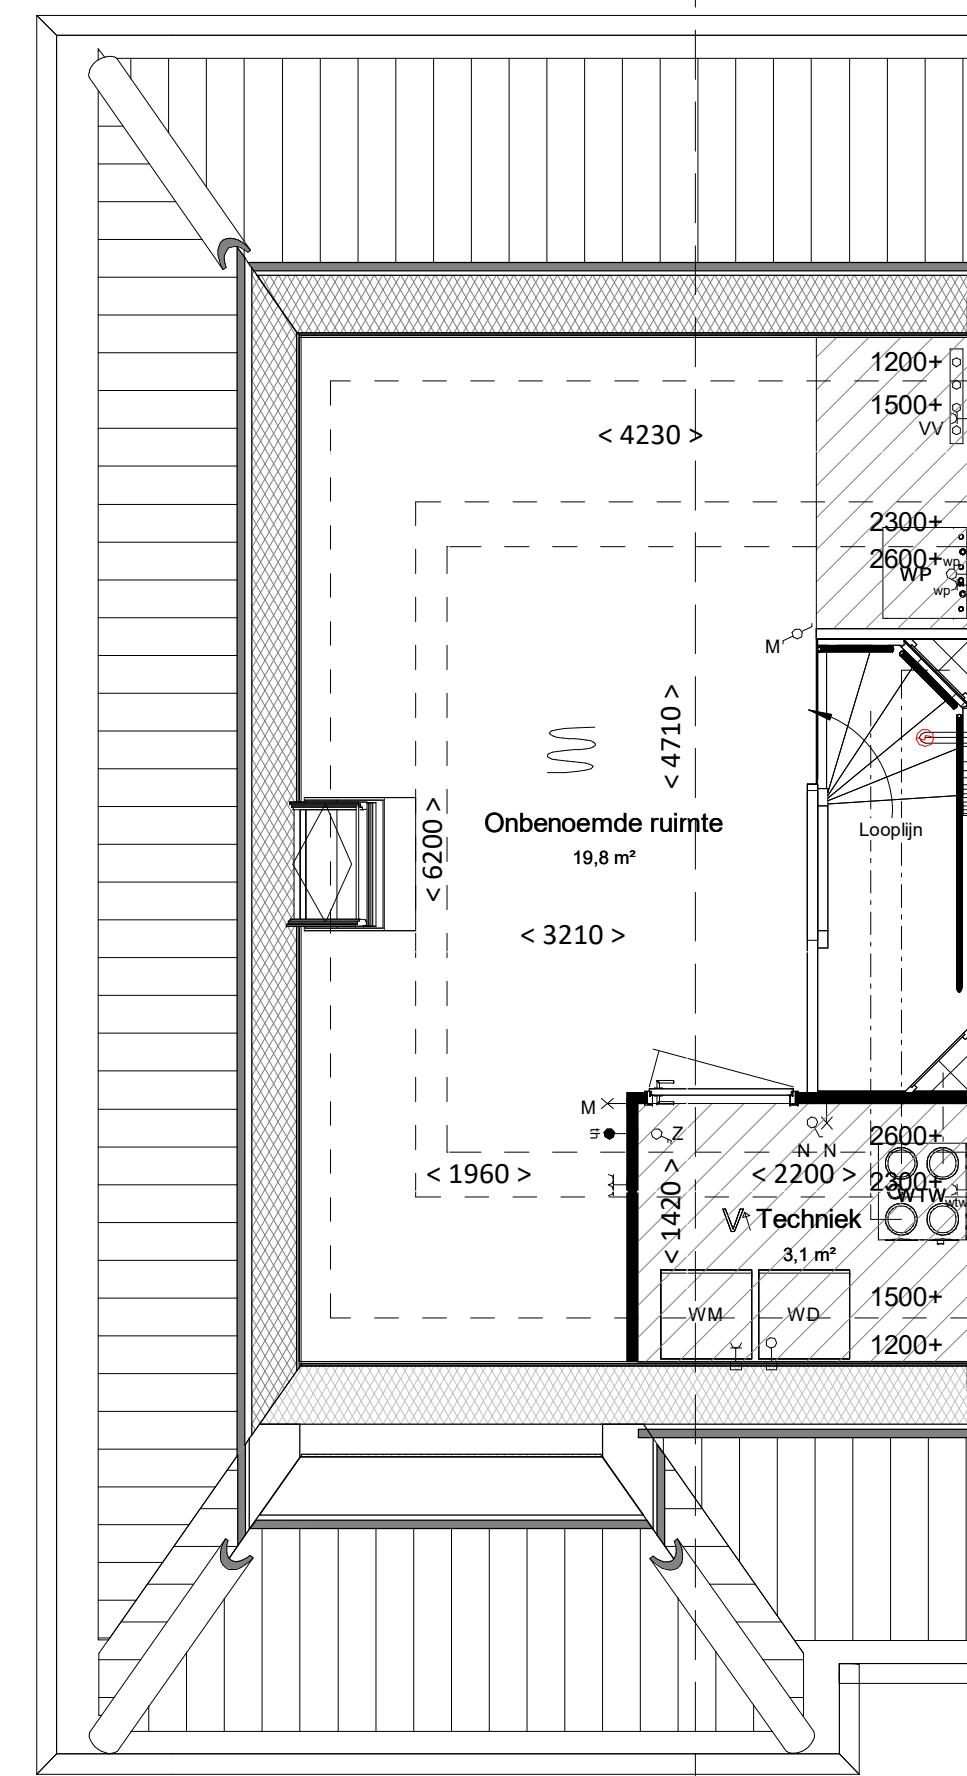

Tweede verdieping

bk. vloer = 5800+

schaal 1 : 50

renvooi

algemeen

- alle maatvoering is aangegeven in millimeters (mm)
- kleuren zijn indicatief en kunnen afwijken van de werkelijkheid
- posities van installatiepunten zijn indicatief en kunnen afwijken van de werkelijkheid
- wijzigingen onder voorbehoud
- bij de tweede verdieping maatvoering aangegeven tot 1500+vl. lijn

bouwkundig

- hwa hemelwaterafvoer (exacte posities, zie geveltekeningen)
- gd geluiddempend binnendeurkozijn met binnendeur
- inspectieluik
- technische zone (plaatsing van installatie onderdelen kan nog wijzigen)

elektrotechnische installaties

- A wandcontactdoos met randaarde, 1 voudig
- P wandcontactdoos met randaarde, 2 voudig
- schakelaar, enkelpolig
- schakelaar, serie
- schakelaar, wissel
- schakelaar met wandcontactdoos combinatie
- plafondlichtpunt (excl. armatuur)
- wandlichtpunt (excl. armatuur), hoogte 2,1m
- werkshakelaar zonnepanelen
- 2-fase aansluitpunt, tbv. elektrisch koken
- aansluitpunt, bedraad
- aansluitpunt, onbedraad
- rookmelder
- bedrukker
- schel / deurbel
- WTW wandcontactdoor voor WTW-unit
- WV wandcontactdoos voor verdeler vloerverwarming
- WP aansluitpunt, onbedraad tbv warmte pomp

verwarmingsinstallaties


- Verdeler vloerverwarming excl. omkasting
- thermostaat
- elektrische radiator, bijverwarming
- ruimte vloerverwarming
- Verdeler vloerverwarming incl. omkasting
- warmtepompinstallatie

waterinstallaties en binnenriolering

- aansluiting buitenkraan
- aansluiting koudwater
- aansluiting warmwater
- afvoerpunt binnenriolering
- opstelplaats wasmachine (aansluiting koudwater / afvoerpunt binnenriolering)
- opstelplaats wasdroger (afvoerpunt binnenriolering)
- hemelwaterafvoer plat dak

ventilatie- en luchtbehandelingsinstallatie

- ventilatie toevoer voorziening (rozet in plafond / wand)
- ventilatie afvoer voorziening (rozet in plafond / wand)
- 3 standen schakelaar
- WTW-unit
- Kanaalwerk in het zicht tegen o.k. dak (indicatief) (kanaalwerk rond diameter 125-160mm)

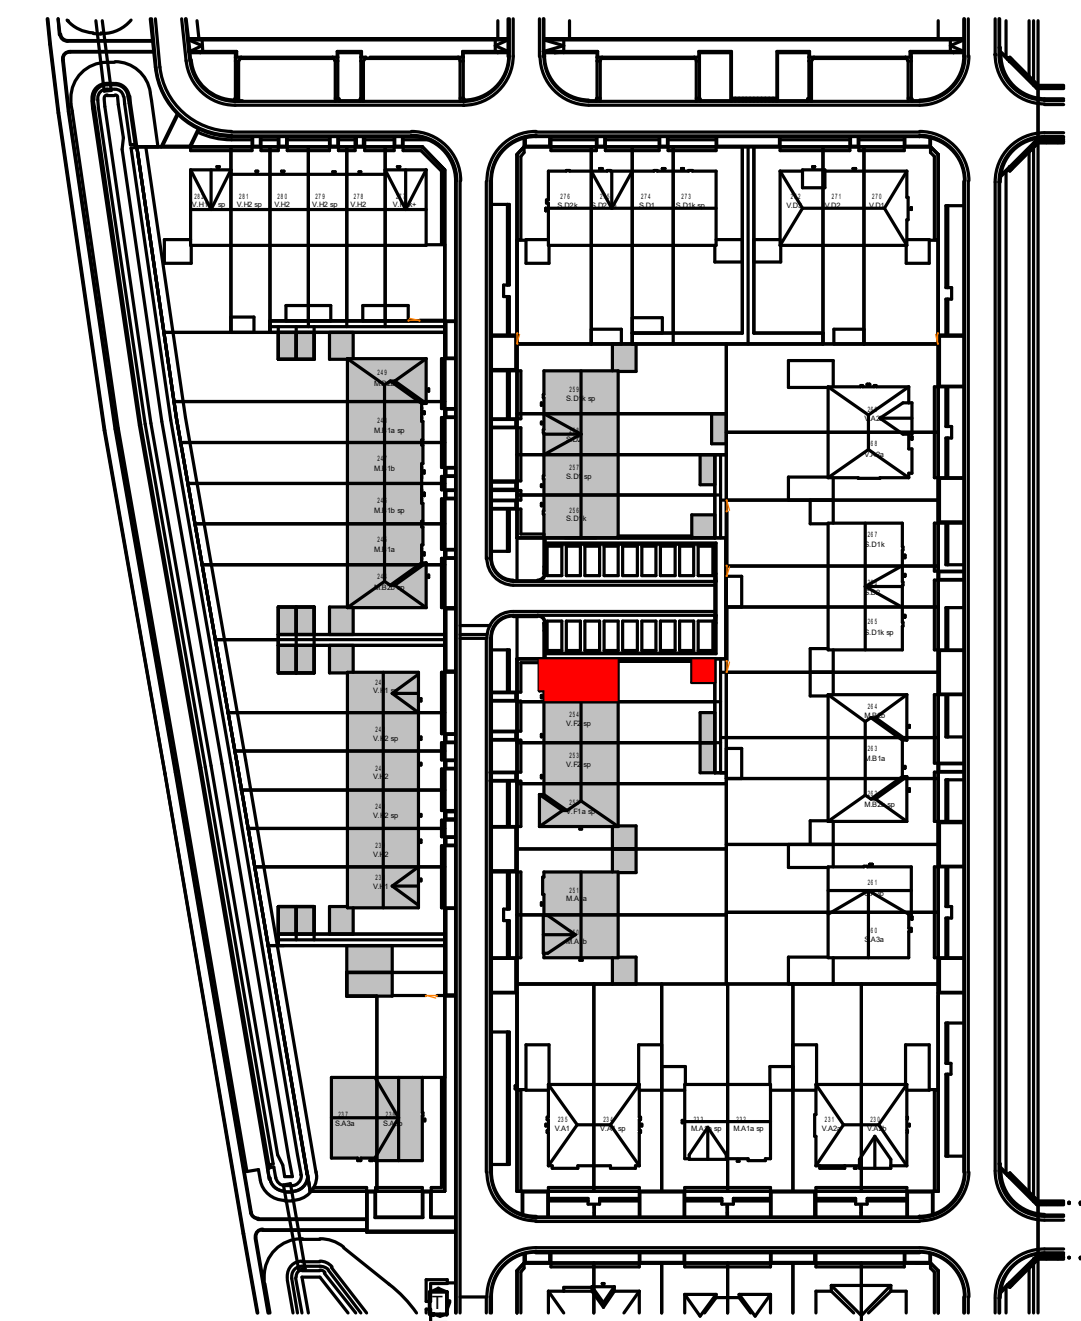

Woning, type V.F1b sp

bouwnummers

255



project **Gouden Singel, deelplan 6 bouwstroom 2B**

onderdeel Basis type V.F1b sp

datum 27-03-2023
 gew. A 30-05-2023
 gew. B 13-06-2023
 gew. C 22-09-2023
 gew. D 25-09-2023

fase **VK**

status
 bouwdeel

getekend schaal formaat
 EL 1:100/1:50 A1

projectnummer **2022E-035**

bladnummer

VK-255 D

type onderdeel wijziging