




Voorgevel

schaal 1 : 100

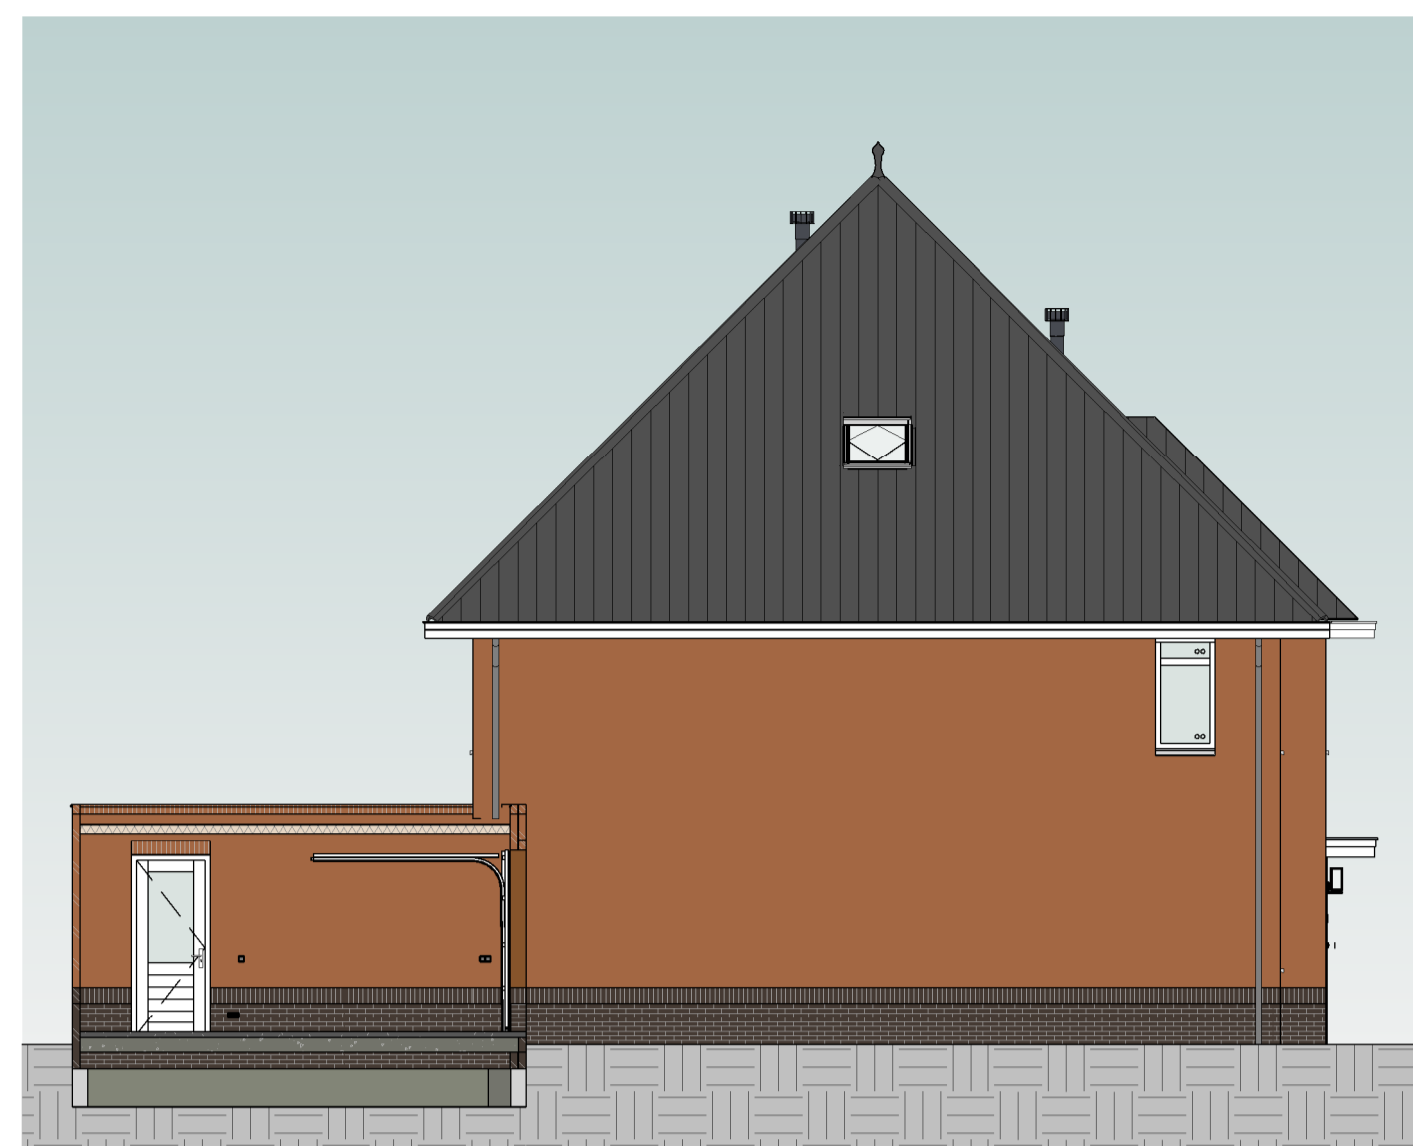


Linkergevel

schaal 1 : 100



Achtergevel

schaal 1 : 100

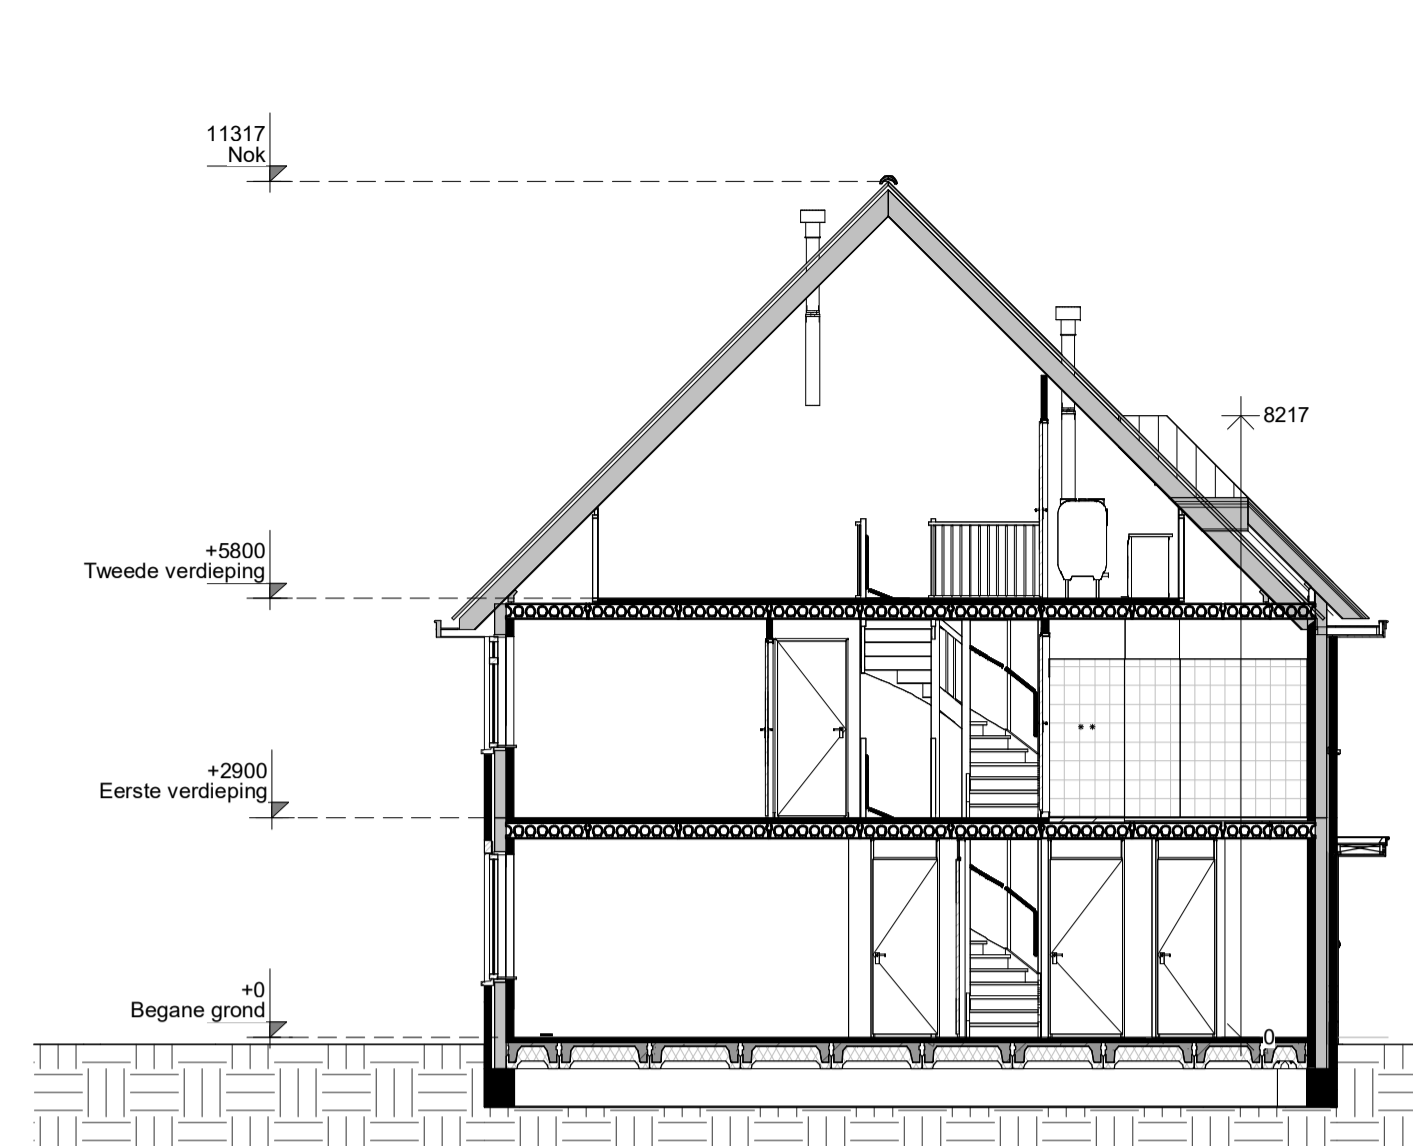

Doorsnede

schaal 1 : 100

renvooi

algemeen

- alle maatvoering is aangegeven in millimeters (mm)
- kleuren zijn indicatief en kunnen afwijken van de werkelijkheid
- posities van installatiepunten zijn indicatief en kunnen afwijken van de werkelijkheid
- wijzigingen onder voorbehoud
- bij de tweede verdieping maatvoering aangegeven tot 1500+vl. lijn

bouwkundig

- hwa hemelwaterafvoer (exacte posities, zie geveltekeningen)
- gd geluiddempend binnendeurkozijn met binnendeur
- inspectieluik
- technische zone (plaatsing van installatie onderdelen kan nog wijzigen)

elektrotechnische installaties

- A wandcontactdoos met randaarde, 1 voudig
- ∩ wandcontactdoos met randaarde, 2 voudig
- ∩ schakelaar, enkelpolig
- ∩ schakelaar, serie
- ∩ schakelaar, wissel
- ∩ schakelaar met wandcontactdoos combinatie
- ∩ plafonddichtpunt (excl. armatuur)
- ∩ wandlichtpunt (excl. armatuur), hoogte 2,1m
- ∩ Aansluitpunten keuken conform 'nultekening'
- ∩ 2-fase aansluitpunt, tbv. elektrisch koken
- ∩ aansluitpunt, bedraad
- ∩ aansluitpunt, onbedraad
- ∩ rookmelder
- ∩ bedrukker
- ∩ schel / deurbel
- ∩ werschakelaar

verwarmingsinstallaties

- ∩ Verdelers vloerverwarming excl. omkasting
- ∩ thermostaat
- ∩ elektrische radiator, bijverwarming
- ∩ ruimte vloerverwarming
- ∩ Verdelers vloerverwarming incl. omkasting
- ∩ warmtepompinstallatie

waterinstallaties en binnenriolering

- ∩ aansluiting buitenkraan
- ∩ aansluiting koudwater
- ∩ aansluiting warmwater
- ∩ afvoerpunt binnenriolering
- ∩ opstelplaats wasmachine (aansluiting koudwater / afvoerpunt binnenriolering)
- ∩ opstelplaats wasdroger (afvoerpunt binnenriolering)
- ∩ hemelwaterafvoer plat dak


ventilatie- en luchtbehandelingsinstallatie

- ∩ ventilatie toevoer voorziening (rozet in plafond / wand)
- ∩ ventilatie afvoer voorziening (rozet in plafond / wand)
- ∩ 3 standen schakelaar

- ∩ WTW- unit

Kleur & materiaalstaat


Gevels		Hellend dak	
∩ Plint	Zwart-mangaan H	∩	Noir zwart 3B
∩ Opgaad werk	Rood gesinterd C	∩	Voordeur
		∩	Voordeurkleur wordt gekozen in het koperskeuzetraject

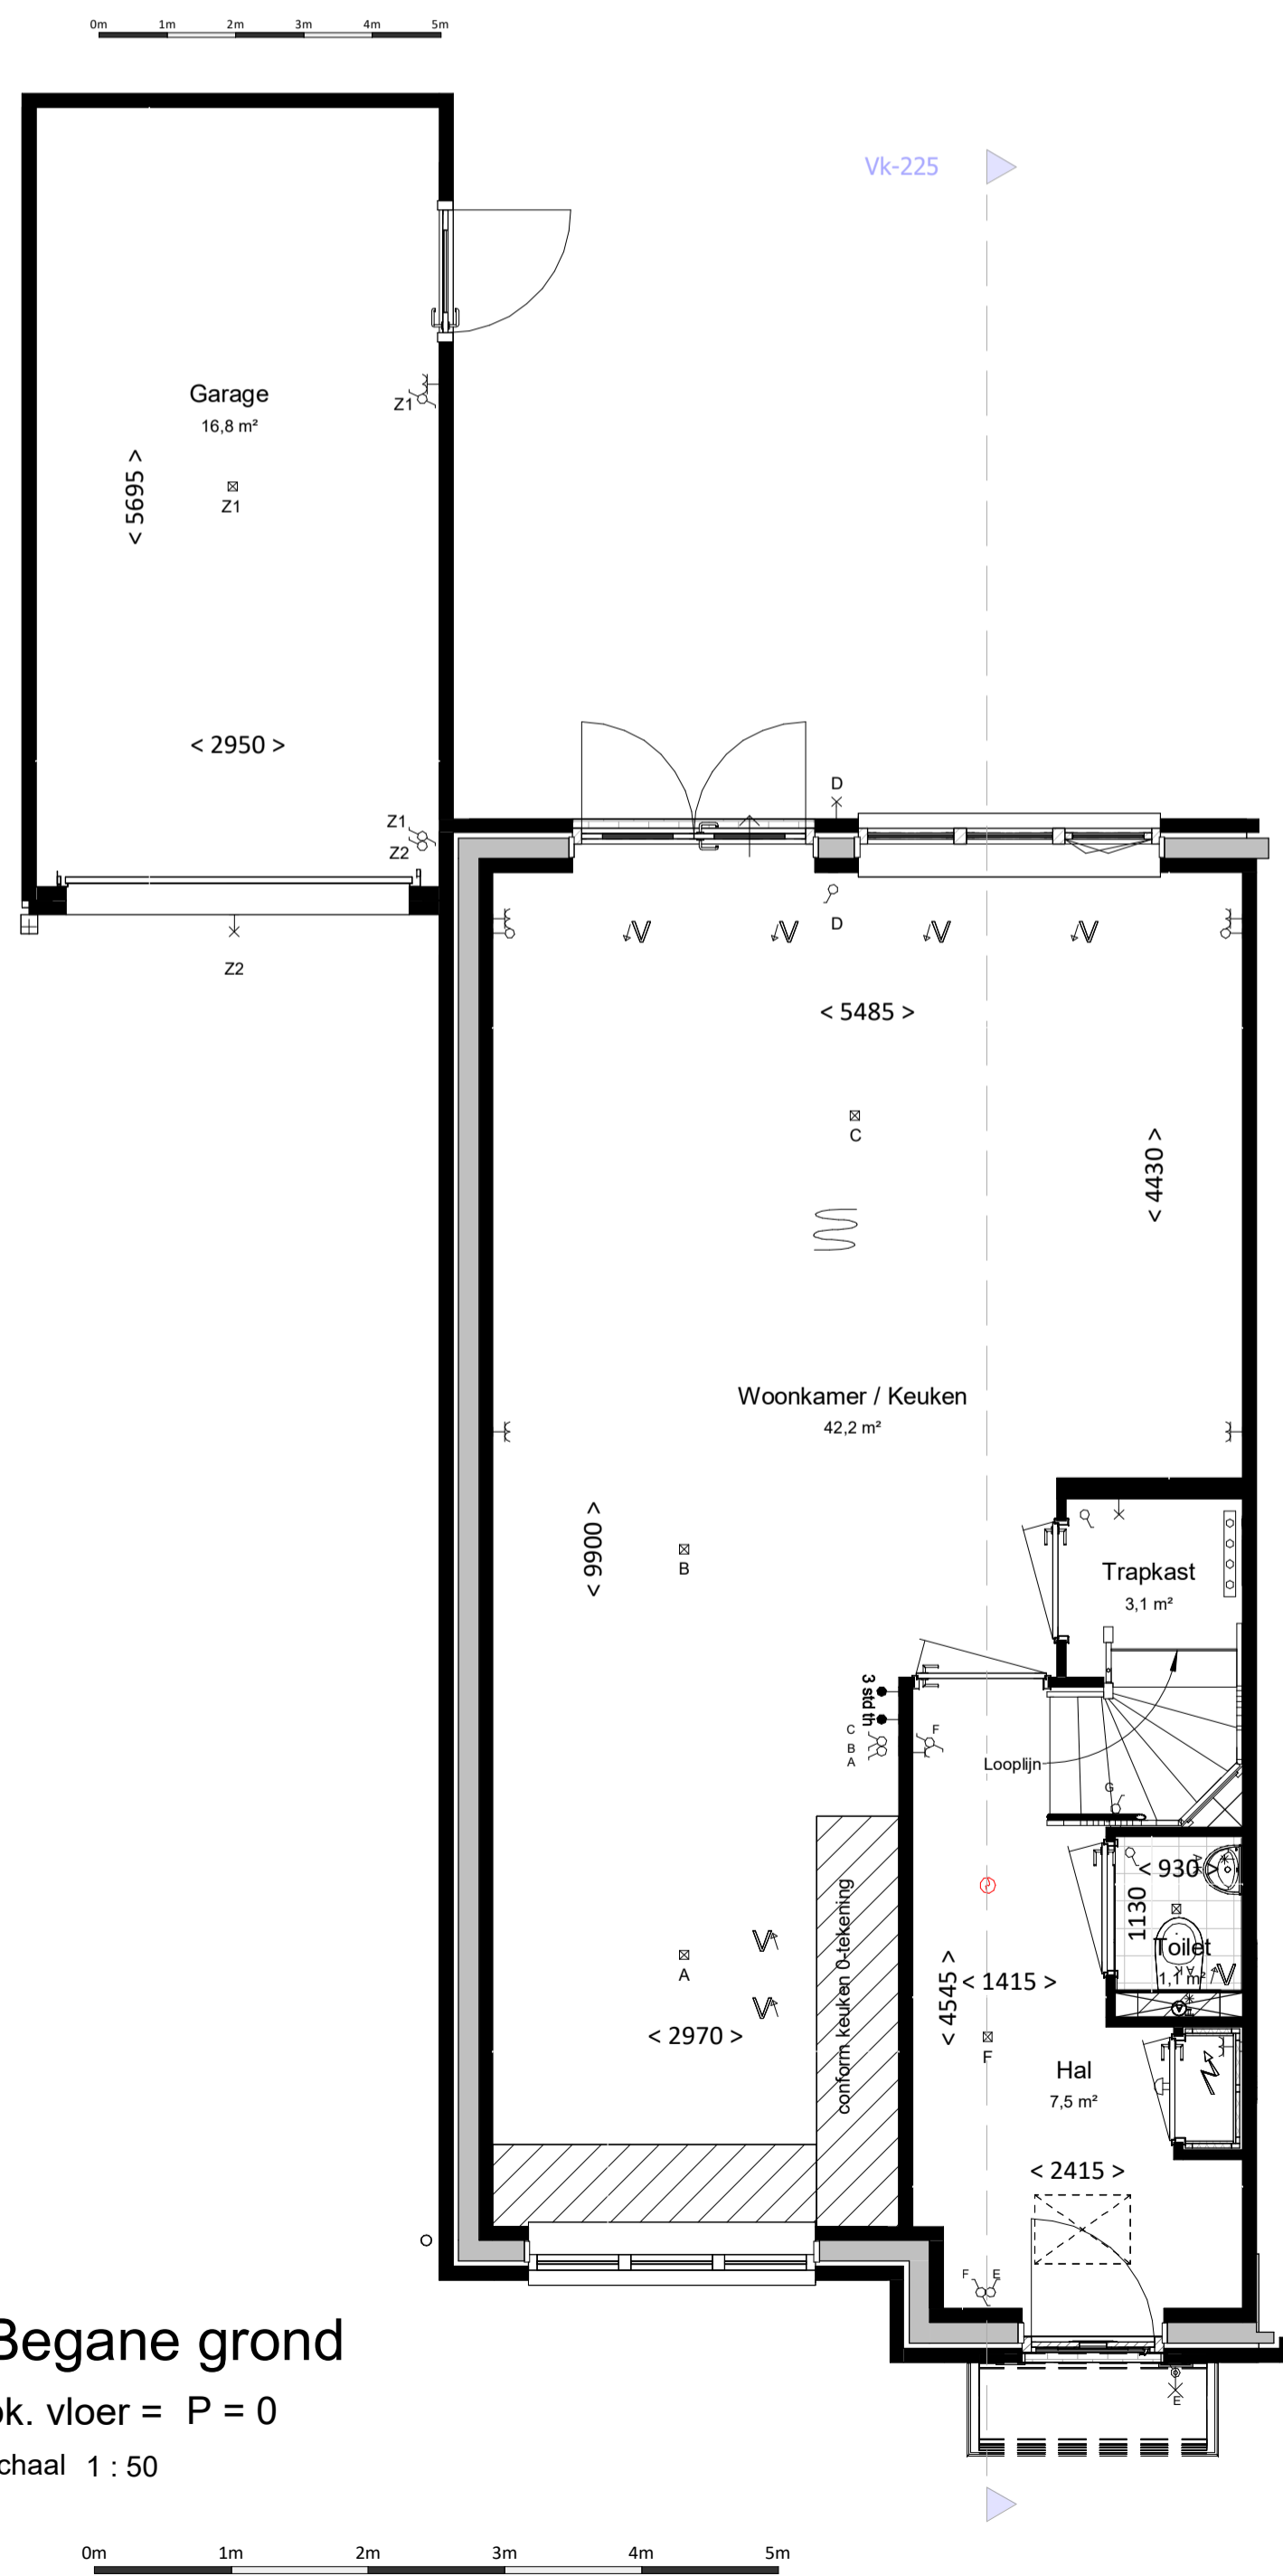

Begane grond

bk. vloer = P = 0


schaal 1 : 50

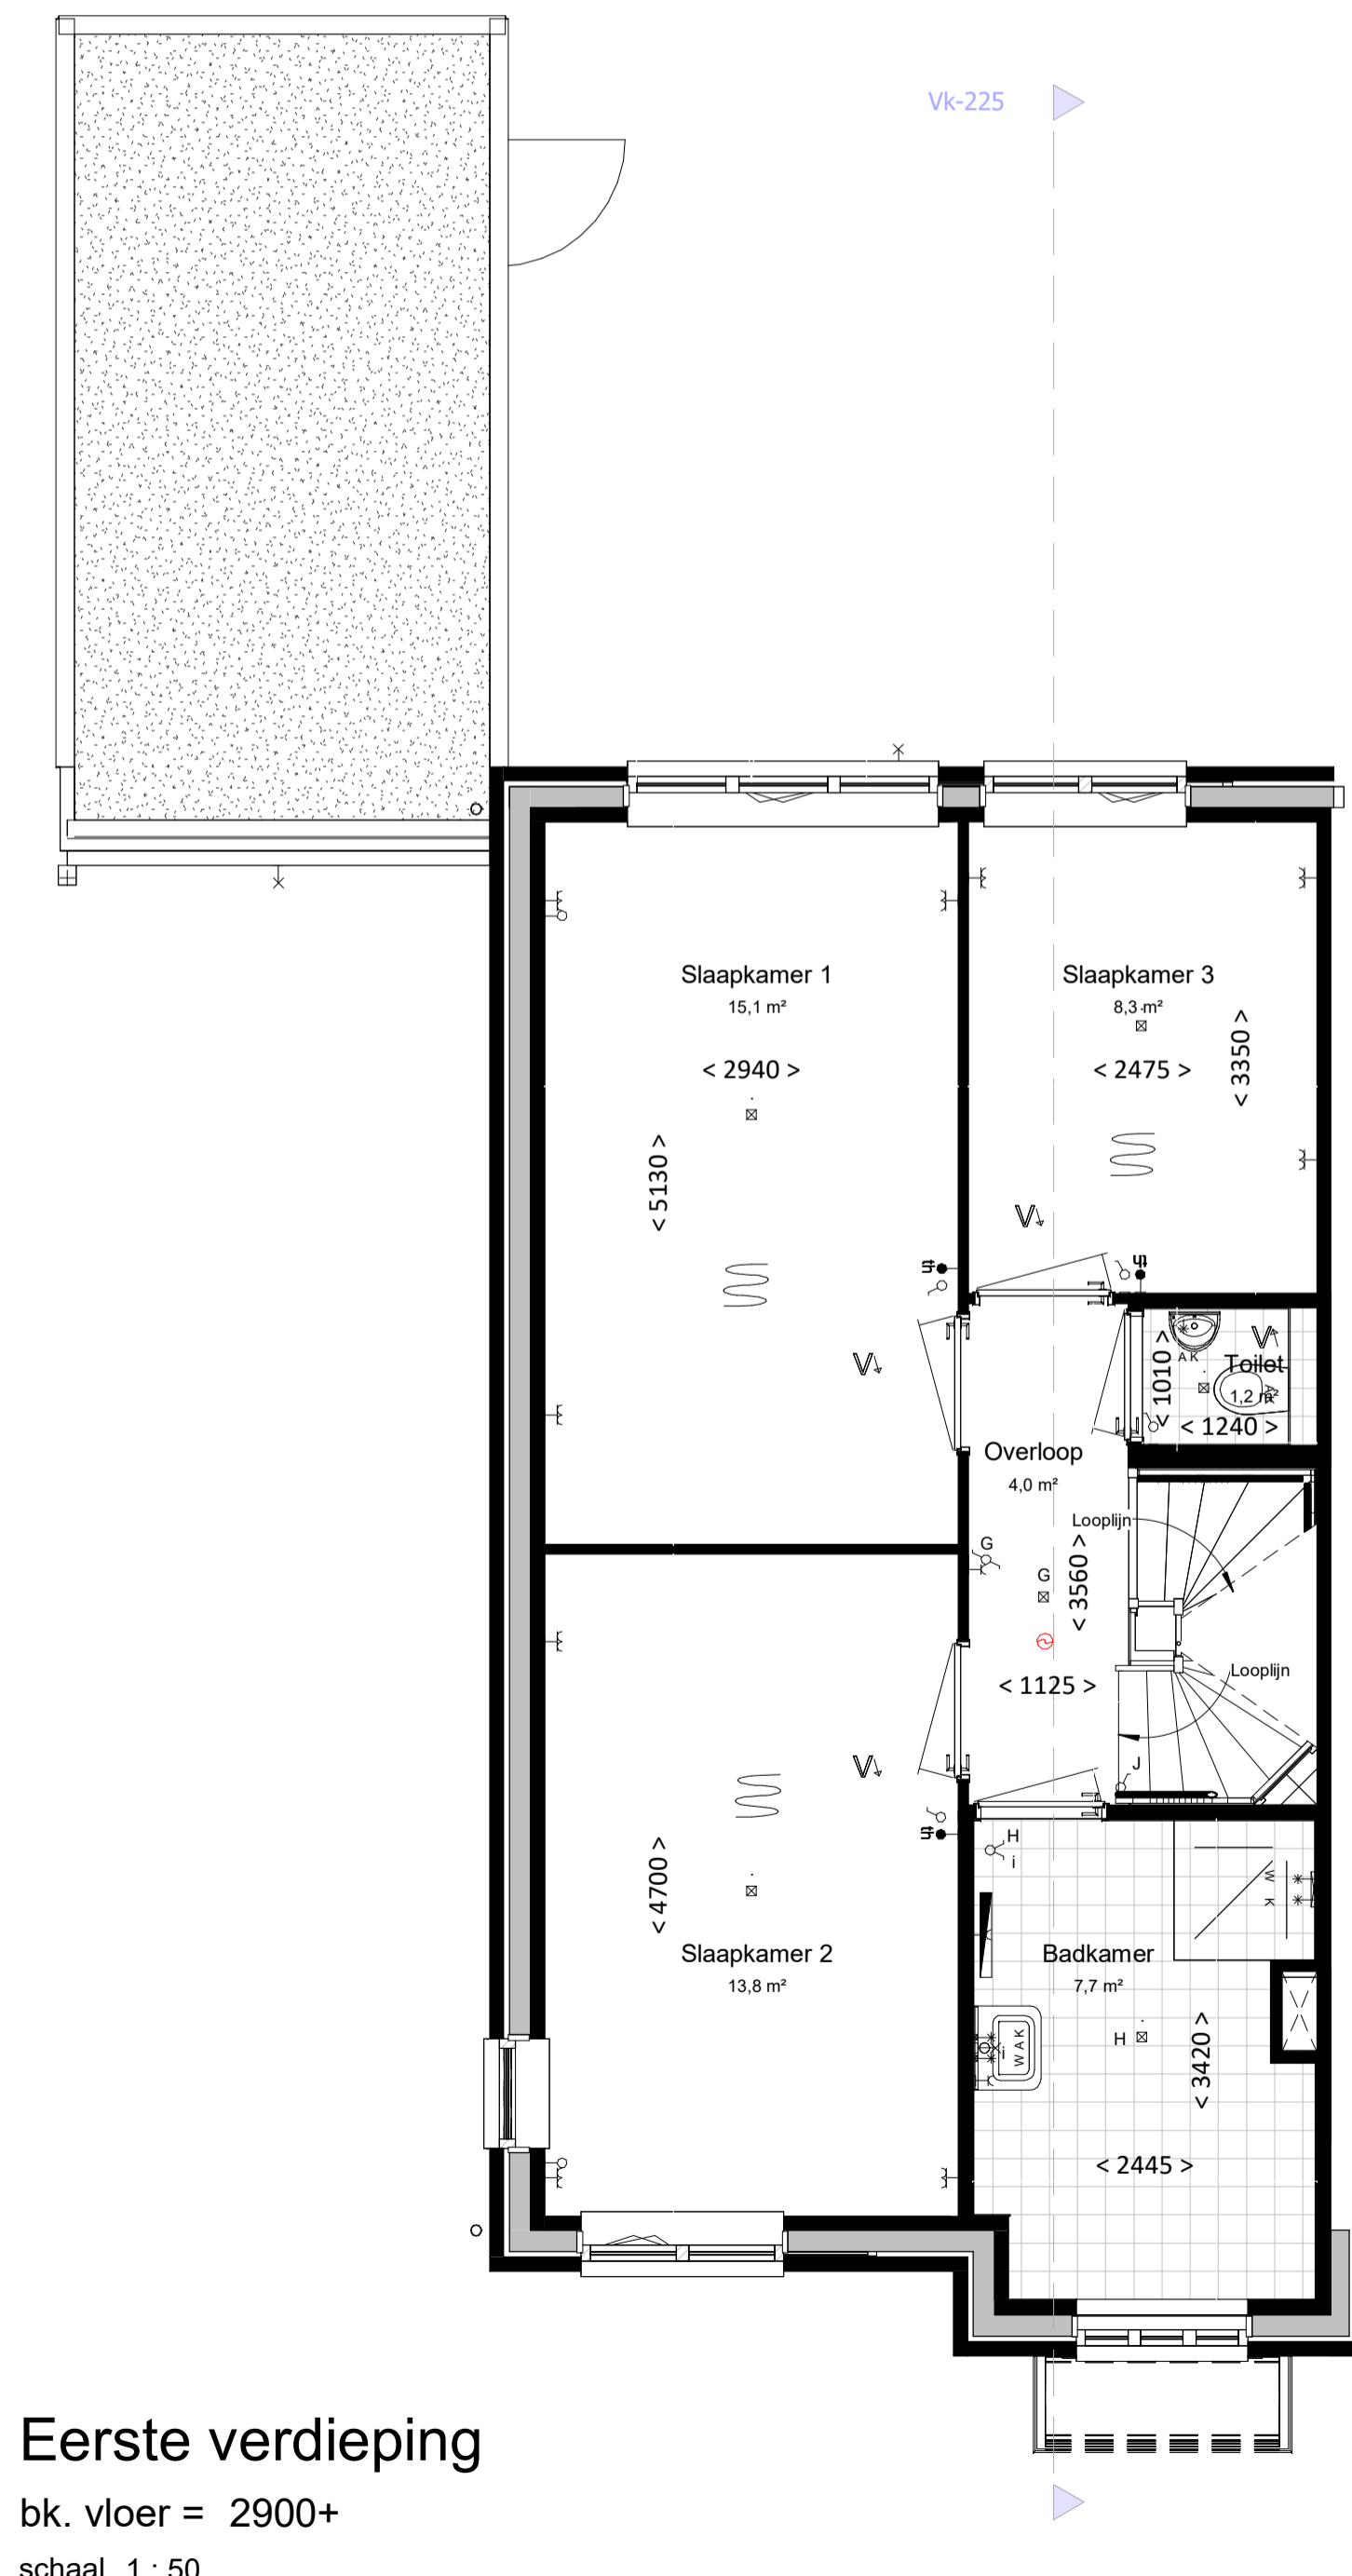

Eerste verdieping

bk. vloer = 2900+


schaal 1 : 50

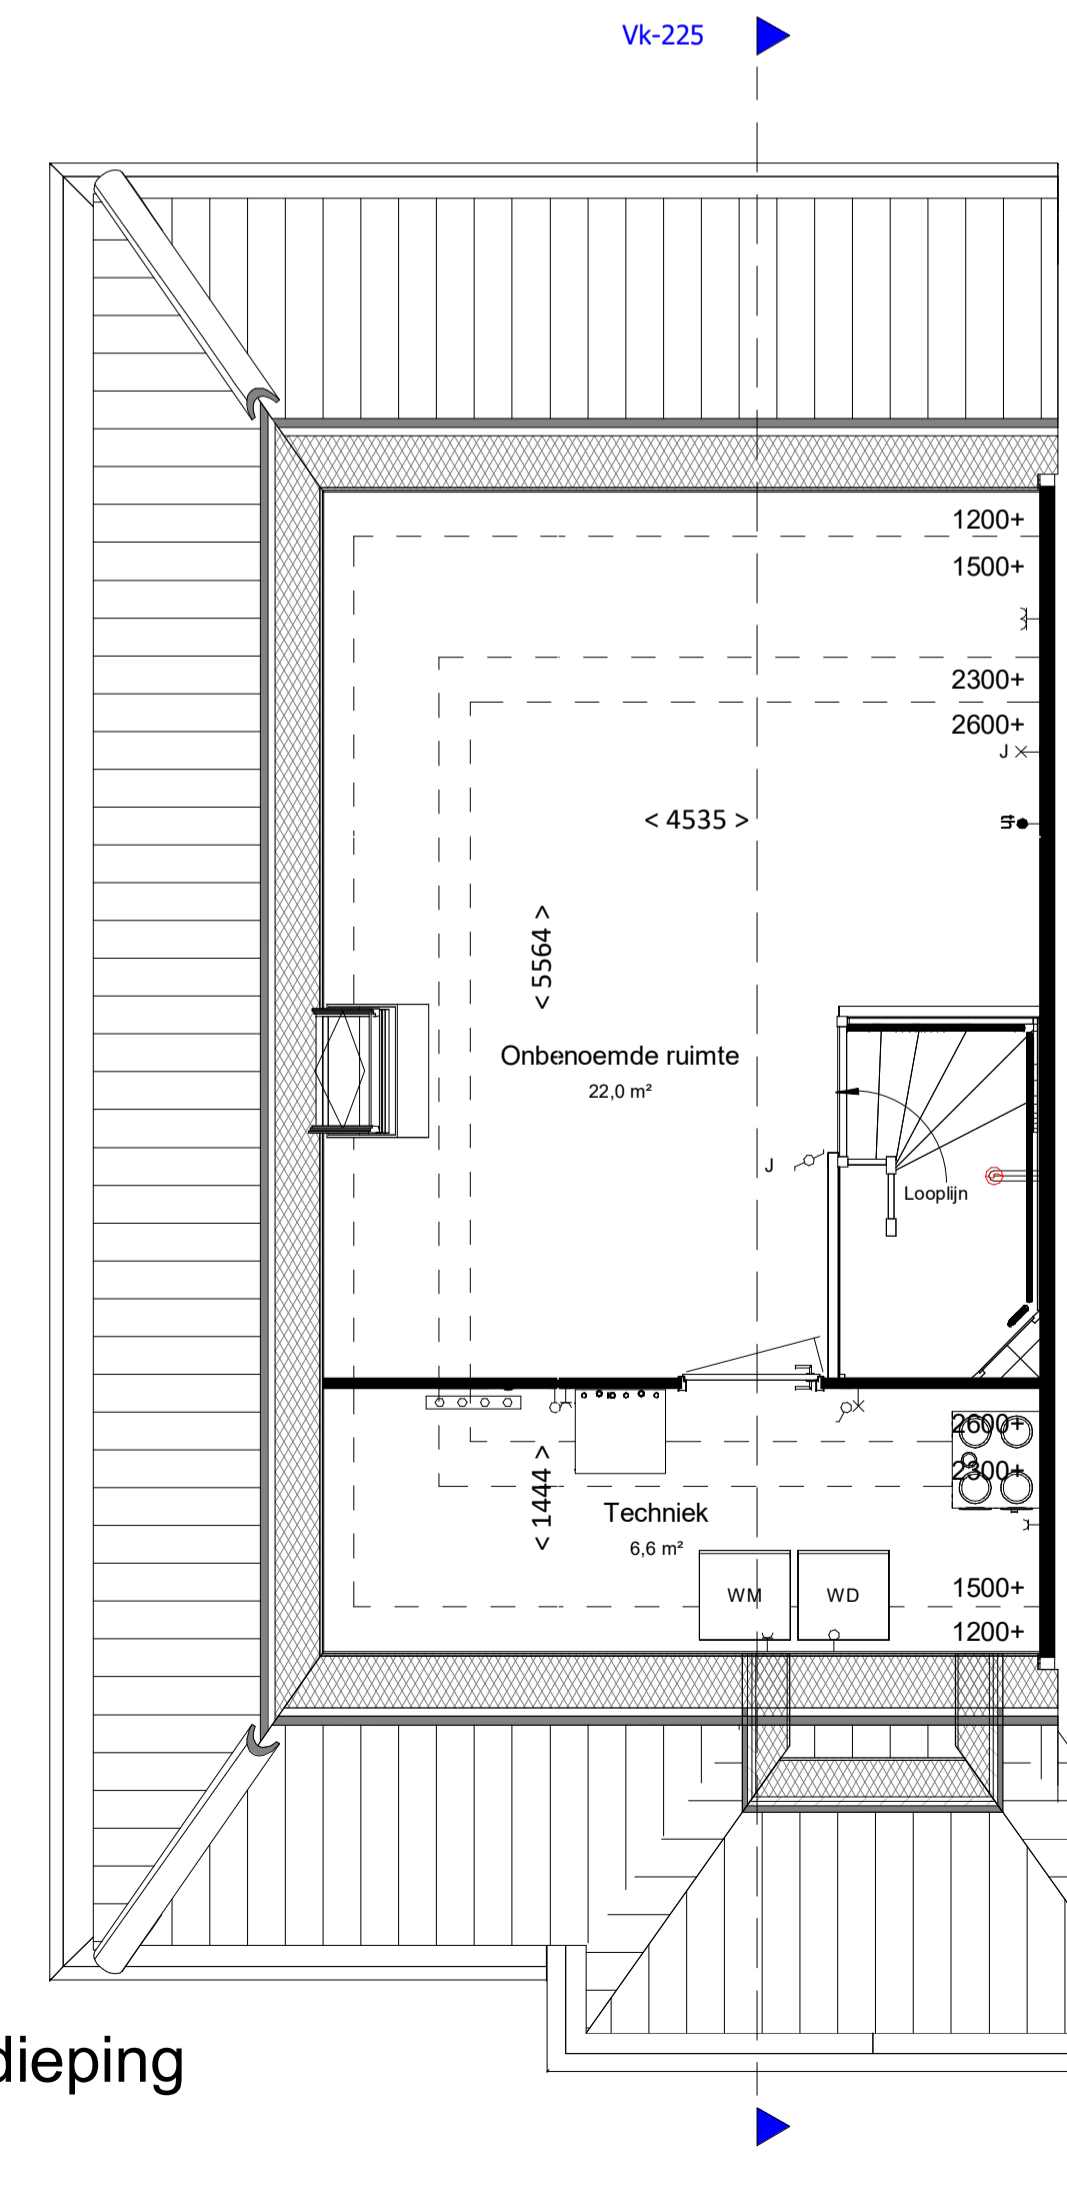

Tweede verdieping

bk. vloer = 5800+

schaal 1 : 50

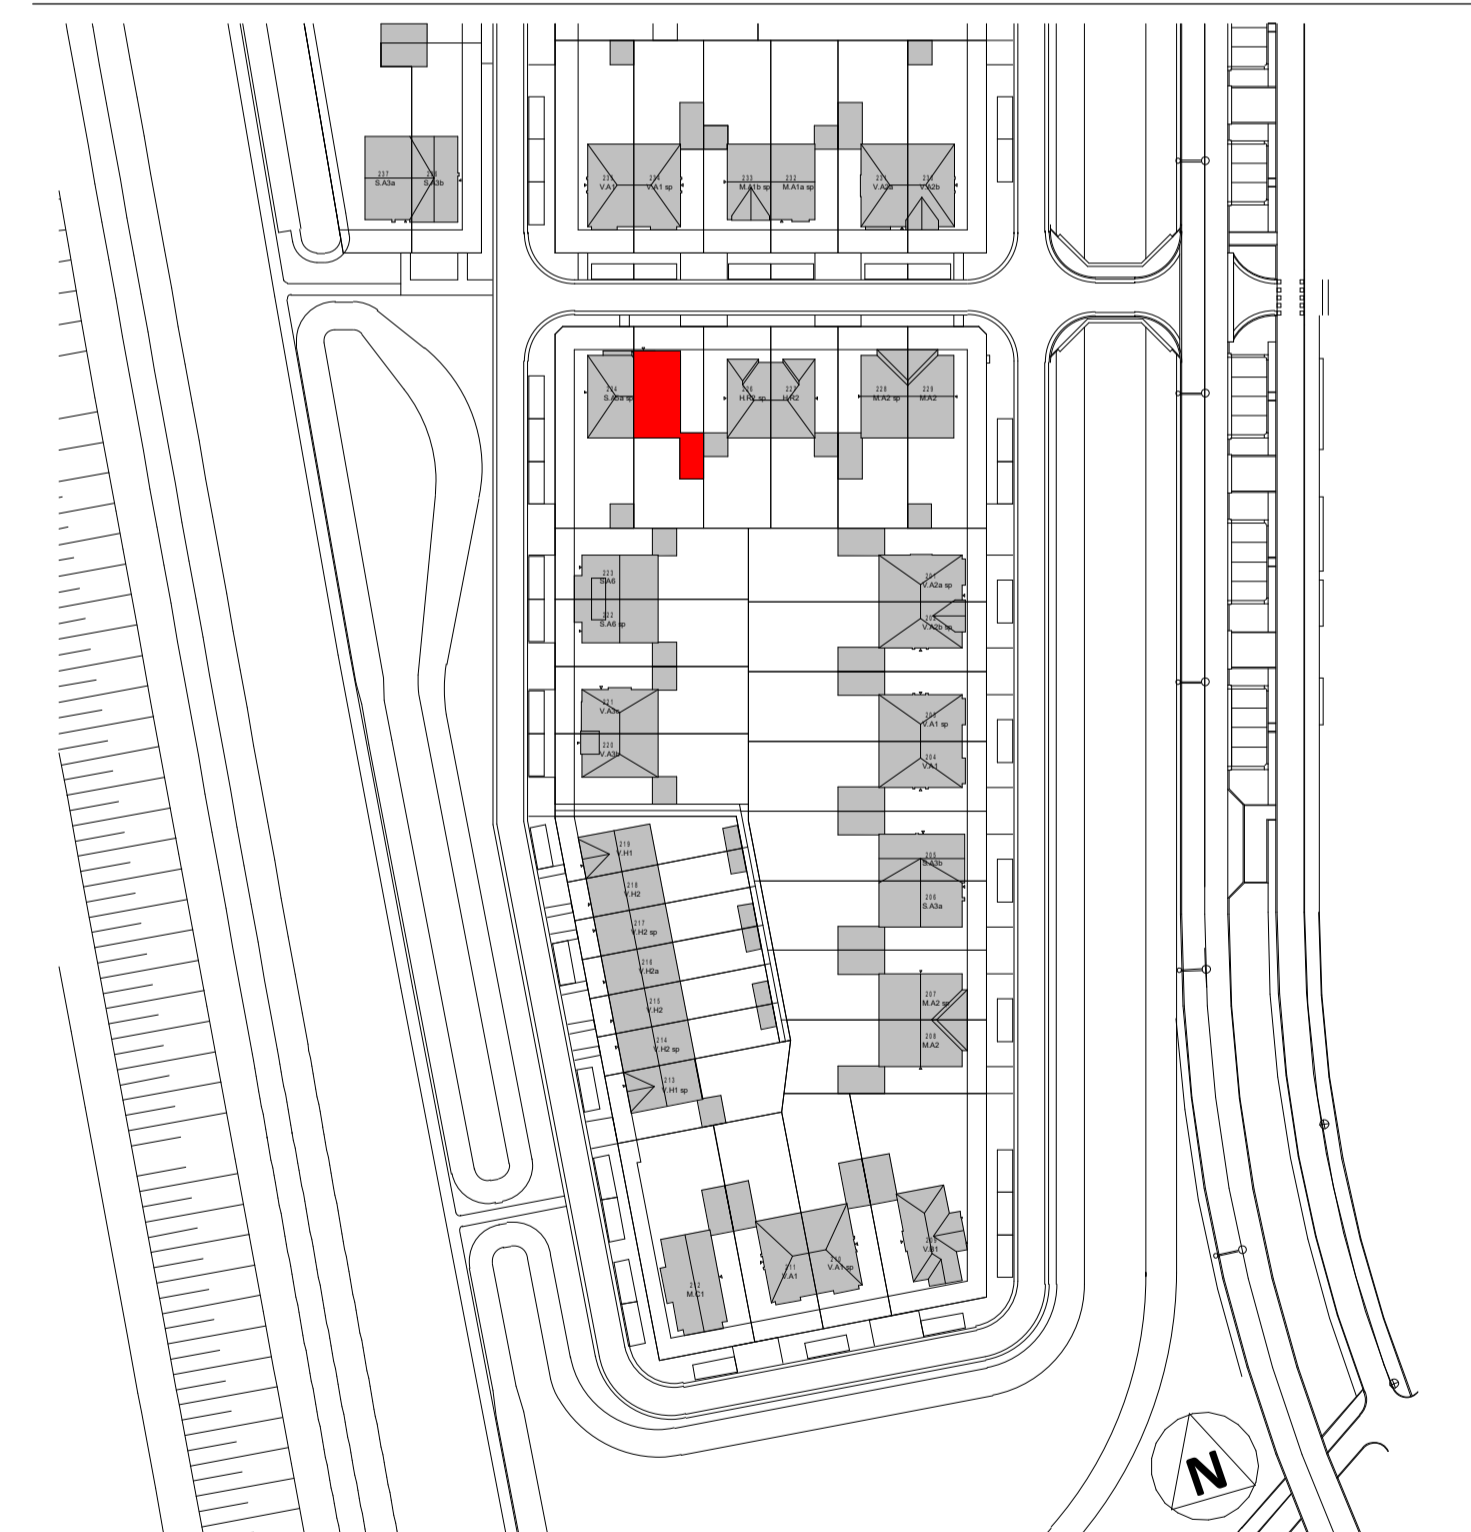

Woning, type S.A5b sp

bouwnummers

225



project
Gouden Singel, deelplan
6, bouwstroom 2A

onderdeel
Basis type SA5b sp

datum 21-11-2022
gew. A 06-12-2022
gew. B 12-12-2022
gew. C 15-12-2022

fase VK
status
bouwdeel

getekend schaal formaat
EL 1:100/1:50 A1

projectnummer
bladnummer

2022E-035

VK-225 C

file

type onderdeel wijziging