




voorgevel
schaal 1:100




achtergevel
schaal 1:100




linkergevel
schaal 1:100

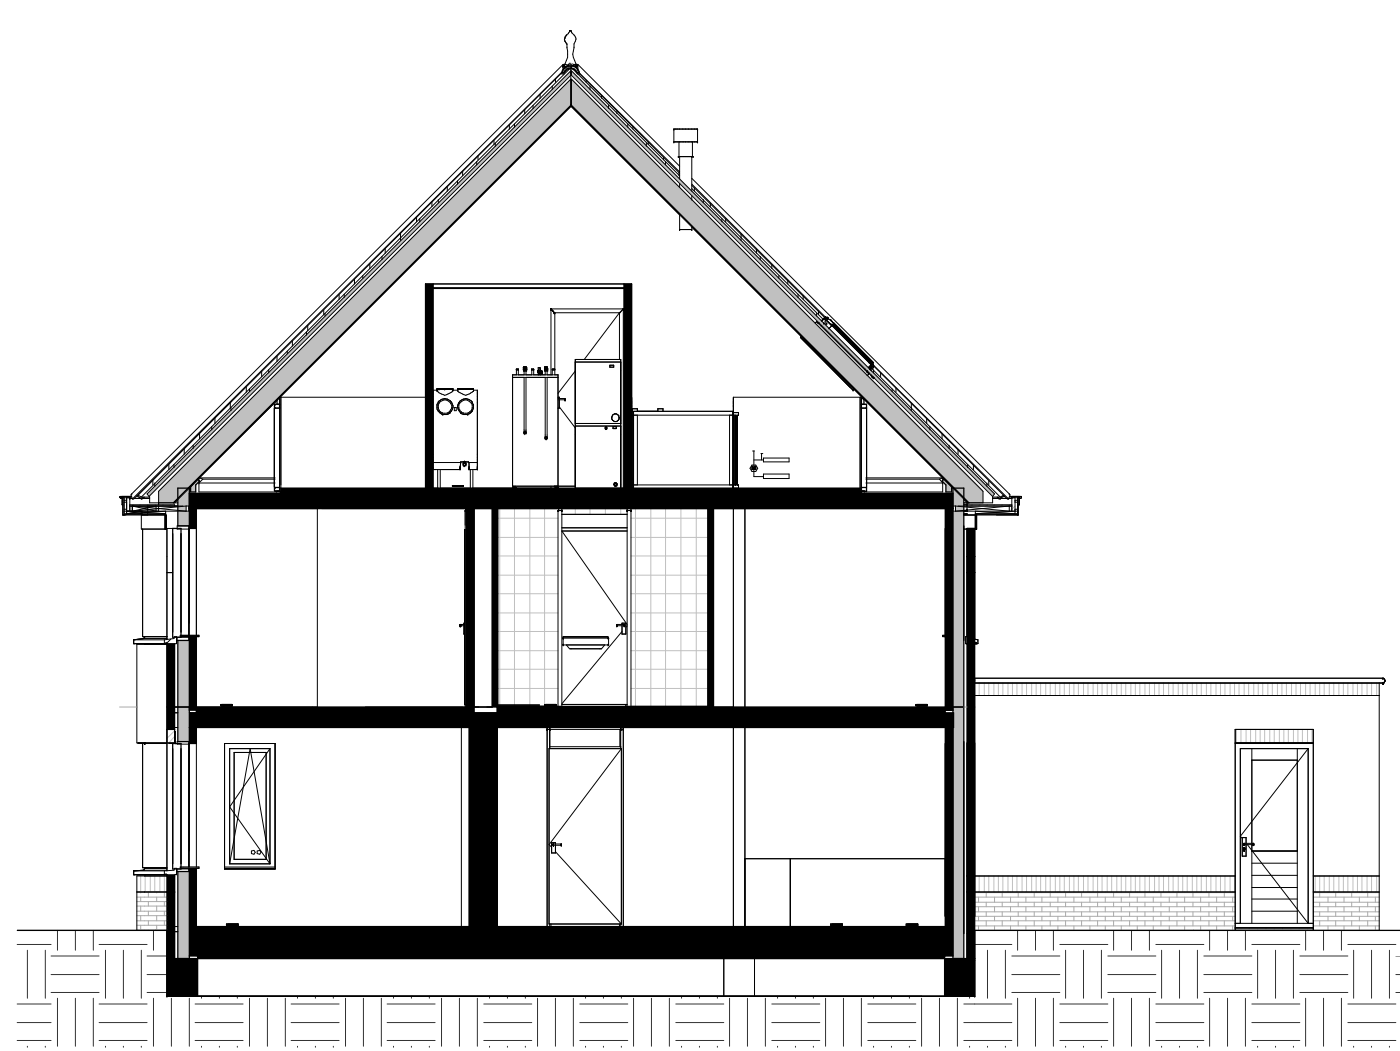


doorsnede
schaal 1:100

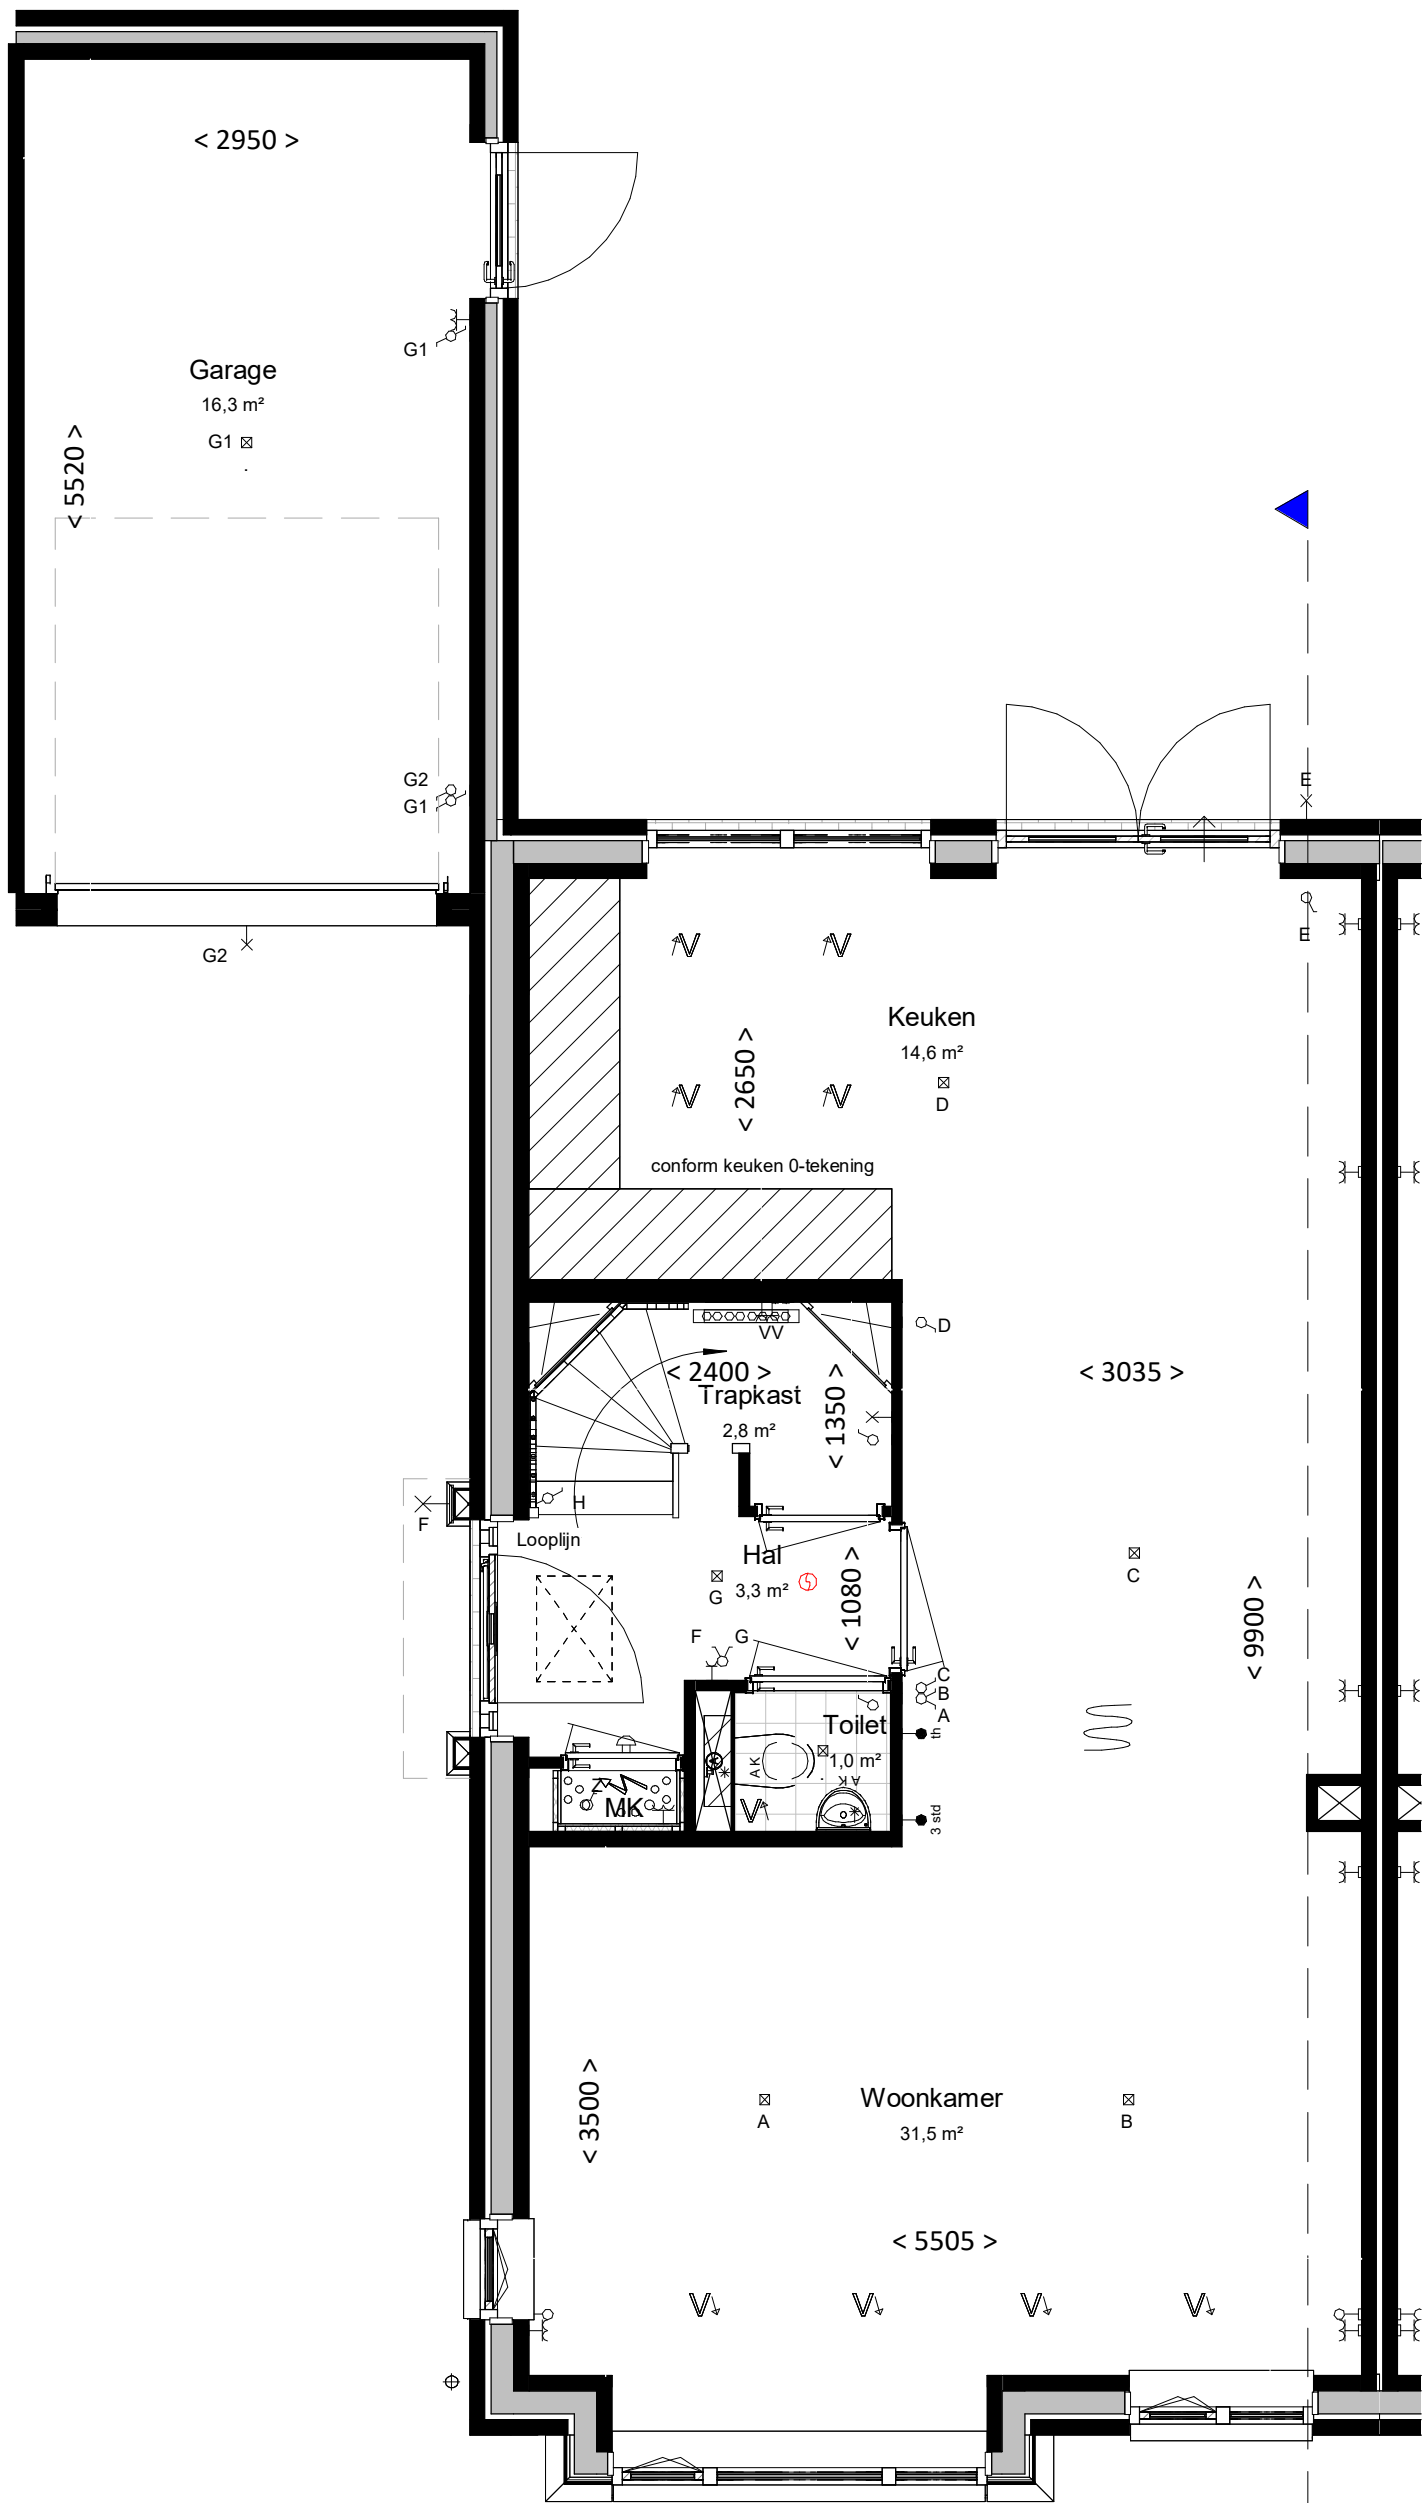

begane grond
bk. vloer = P = 0
schaal 1:50

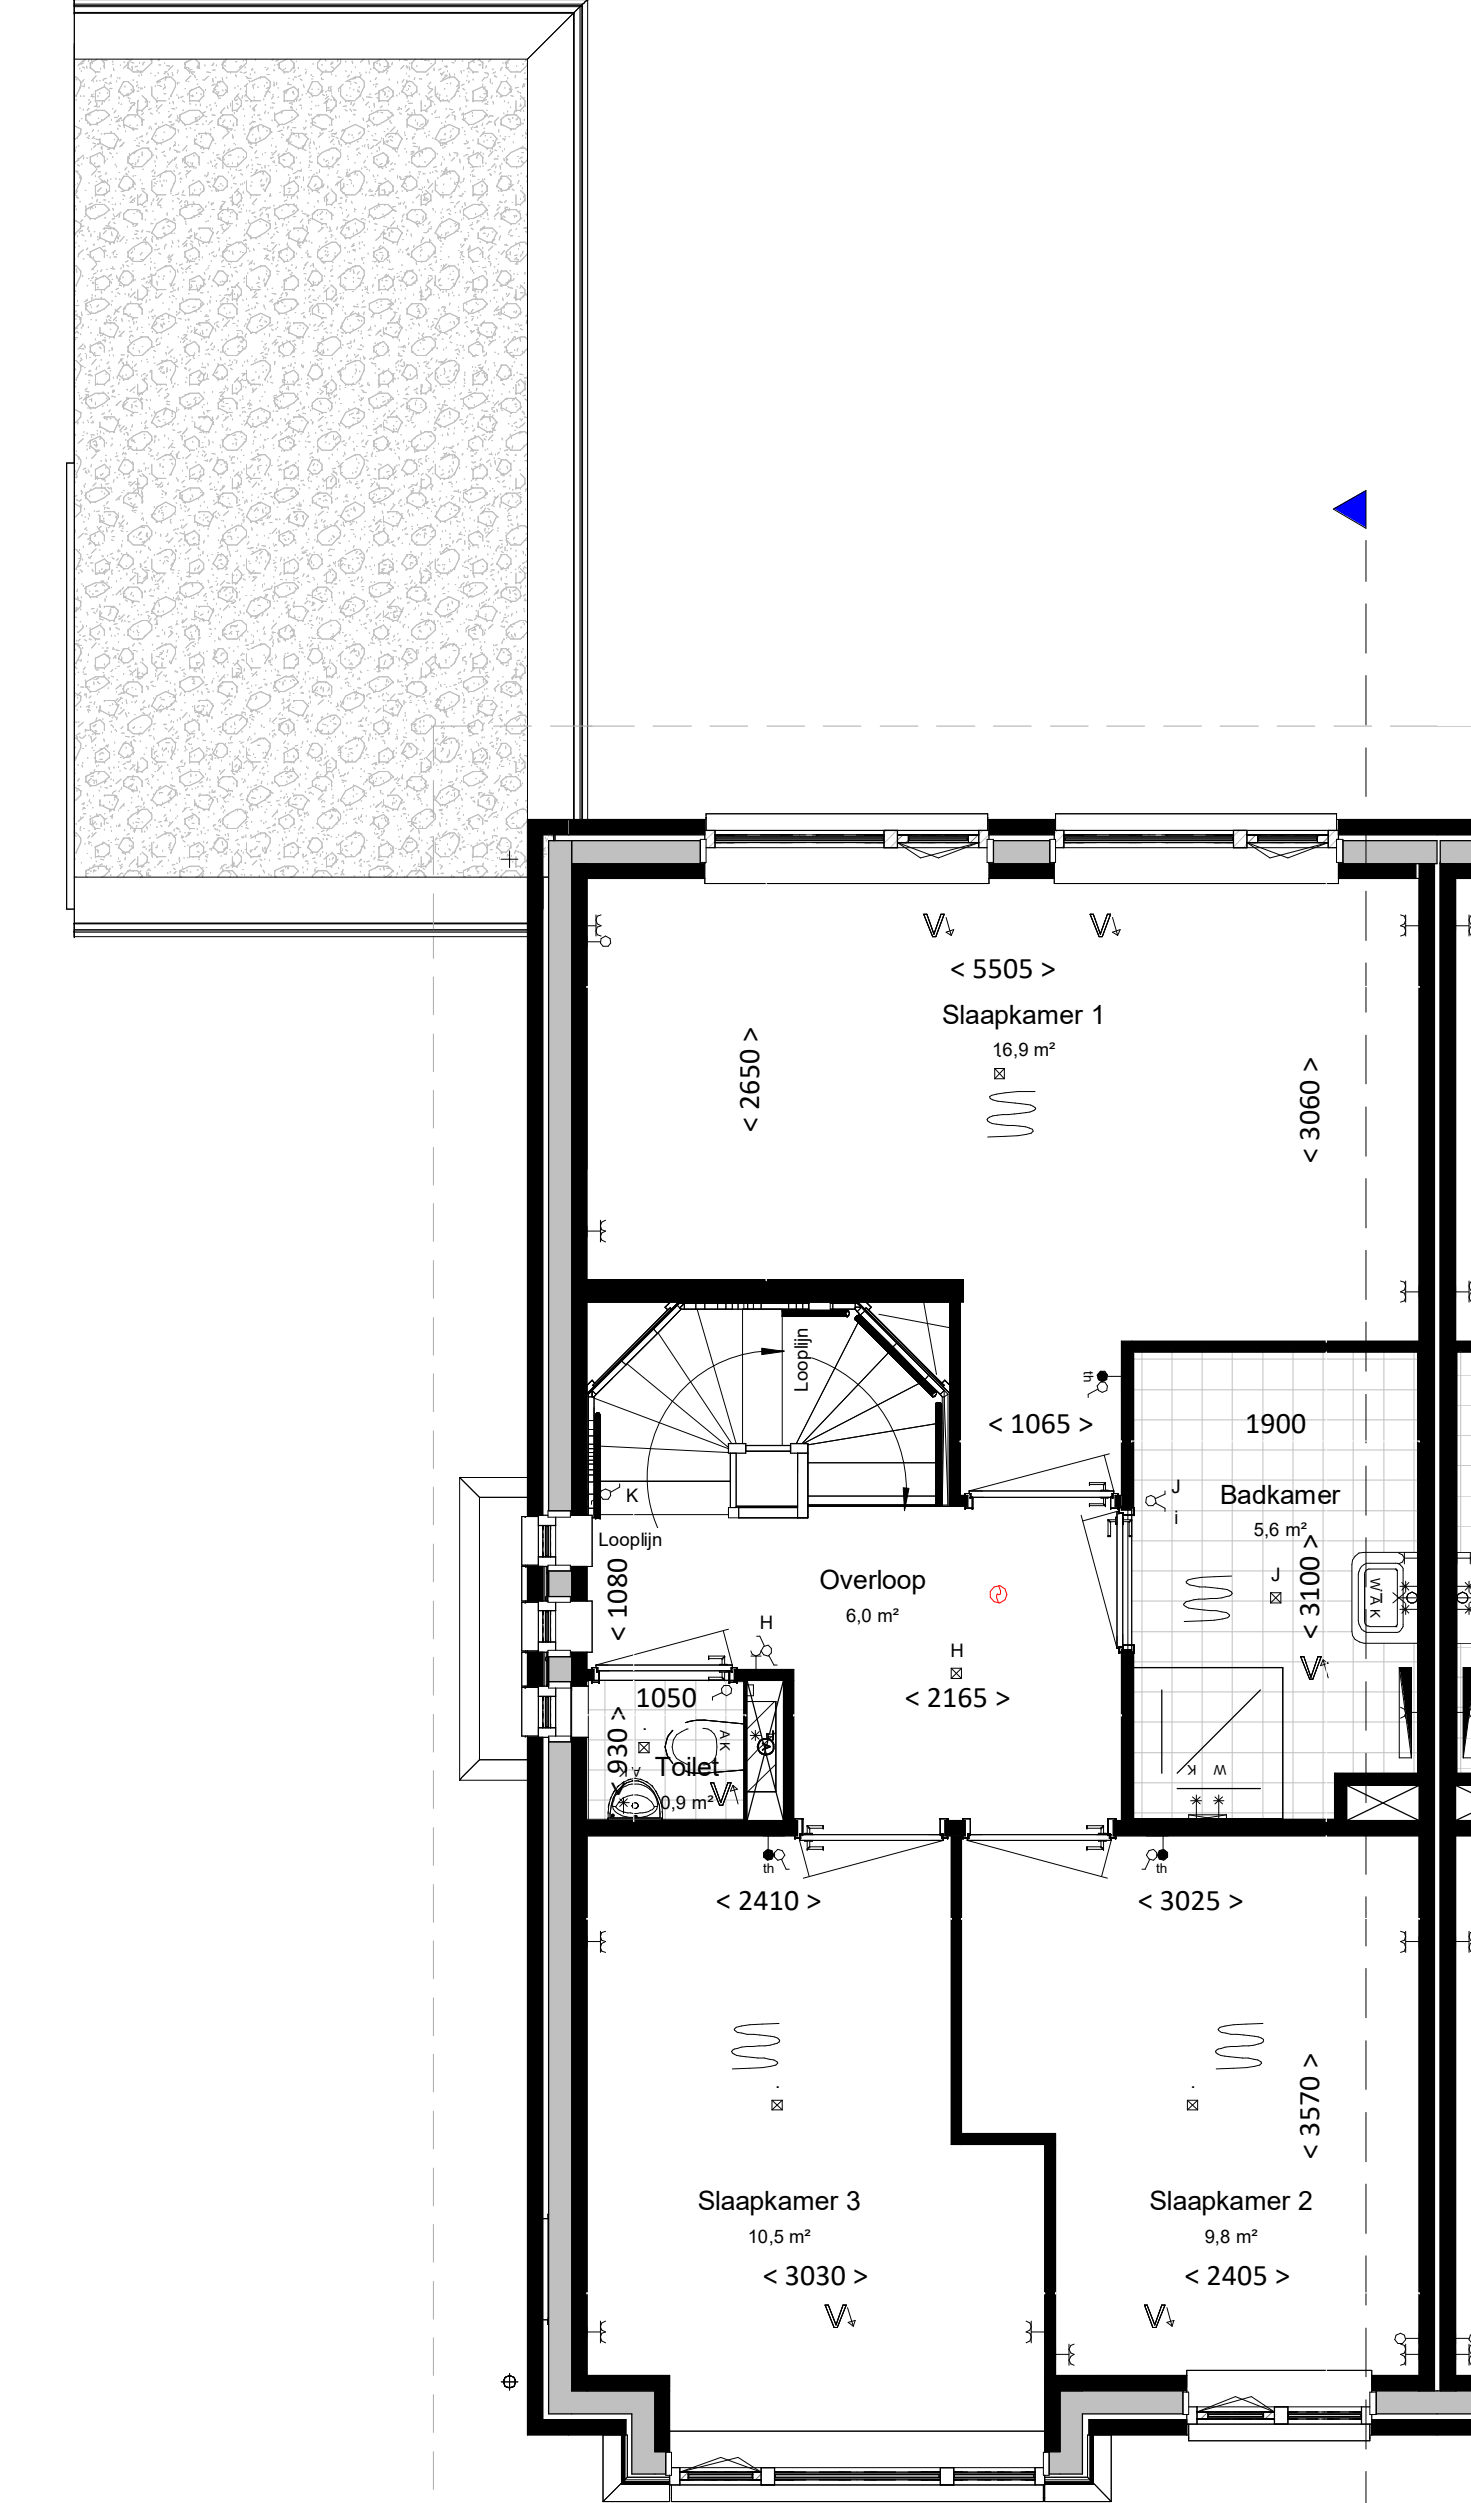

eerste verdieping
bk. vloer = 2900+
schaal 1:50

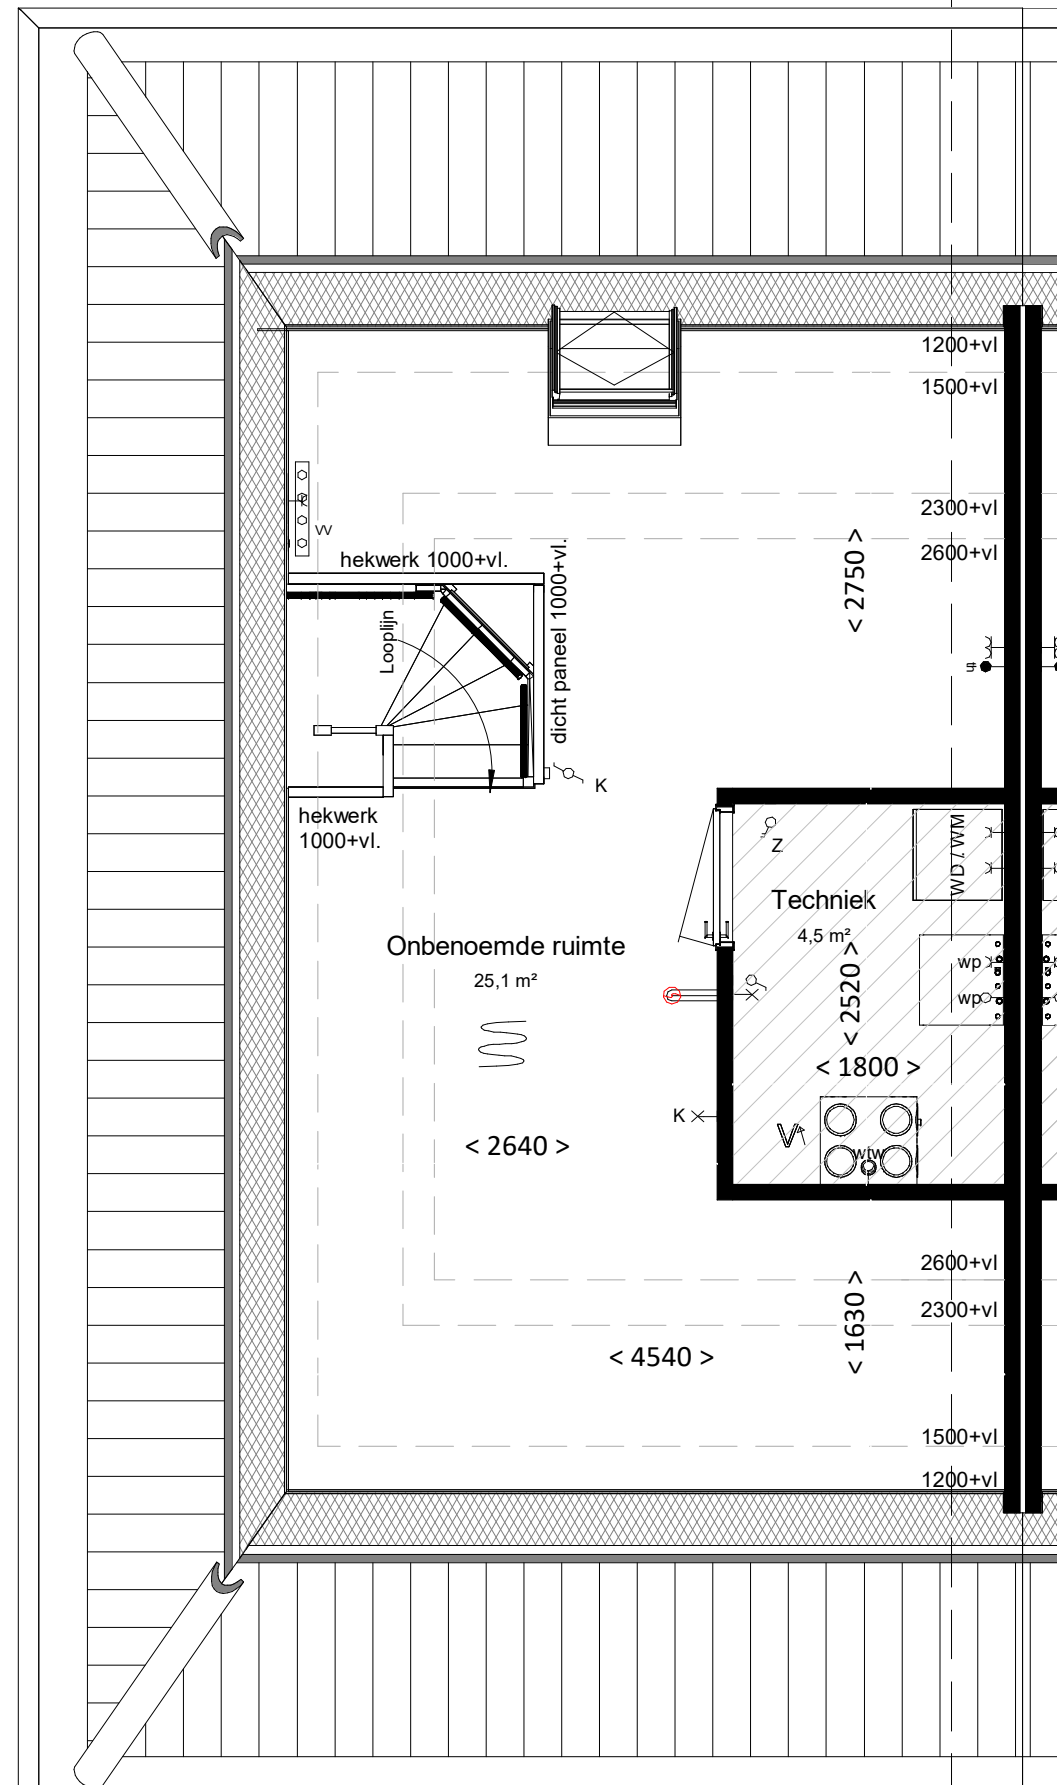

tweede verdieping
bk. vloer = 5800+
schaal 1:50

renvooi

algemeen

- alle maatvoering is aangegeven in millimeters (mm). Maatvoering is indicatief/ zijn circa maten.
- kleuren zijn indicatief en kunnen afwijken van de werkelijkheid
- posities en aantal installatiepunten zijn indicatief en worden definitief bepaald door de installateur.
- wijzigingen onder voorbehoud
- bij de tweede verdieping maatvoering aangegeven tot 1500+vl. lijn

bouwkundig

hwa	hemelwaterafvoer; posities zie geveltekeningen, exacte posities worden door installateur in het werk bepaald.
GD	geluiddempend binnendeurkozijn met binnendeur (32 dB)
inspectieluik	inspectieluik
technische zone	technische zone (plaatsing van installatie onderdelen kan nog wijzigen)
grind	grind

elektrotechnische installaties

A	wandcontactdoos met randaarde, 1 voudig	2-fase aansluitpunt, tbv. elektrisch koken
A	wandcontactdoos met randaarde, 2 voudig	aansluitpunt, bedraad
A	schakelaar, enkelpolig	aansluitpunt, onbedraad
A	schakelaar, serie	rookmelder
A	schakelaar, wissel	bedrukker
A	schakelaar met wandcontactdoos combinatie	schel / deurbel
A	plafondlichtpunt (excl. armatuur)	wandcontactdoor voor WTW-unit
A	wandlichtpunt (excl. armatuur), hoogte 2,1m	wandcontactdoos voor verdelers vloerverwarming
A	werkschakelaar zonnepanelen	aansluitpunt, onbedraad tbv warmte pomp

Aansluitpunten keuken conform 'nultekening'

verwarmingsinstallaties


Verdelers vloerverwarming excl. omkasting	Verdelers vloerverwarming incl. omkasting
thermostaat	thermostaat
elektrische radiator, bijverwarming	elektrische radiator, bijverwarming
ruimte vloerverwarming	ruimte vloerverwarming

waterinstallaties en binnenriolering

A	aansluiting buitenkraan
K	aansluiting koudwater
W	aansluiting warmwater
A	afvoerpunt binnenriolering
WM	opstelplaats wasmachine (aansluiting koudwater / afvoerpunt binnenriolering)
WD	opstelplaats wasdroger (afvoerpunt binnenriolering)
H	hemelwaterafvoer plat dak

ventilatie- en luchtbehandelingsinstallatie

V	ventilatie toevoer voorziening (rozet in plafond / wand)
V	ventilatie afvoer voorziening (rozet in plafond / wand)
3	3 standen schakelaar
WTW-unit	WTW-unit
Kanaalwerk in het zicht, boven de trap tegen o.k. dak (indicatief)	Kanaalwerk in het zicht, boven de trap tegen o.k. dak (indicatief)
Kanaalwerk rond diameter 125-160mm	Kanaalwerk rond diameter 125-160mm

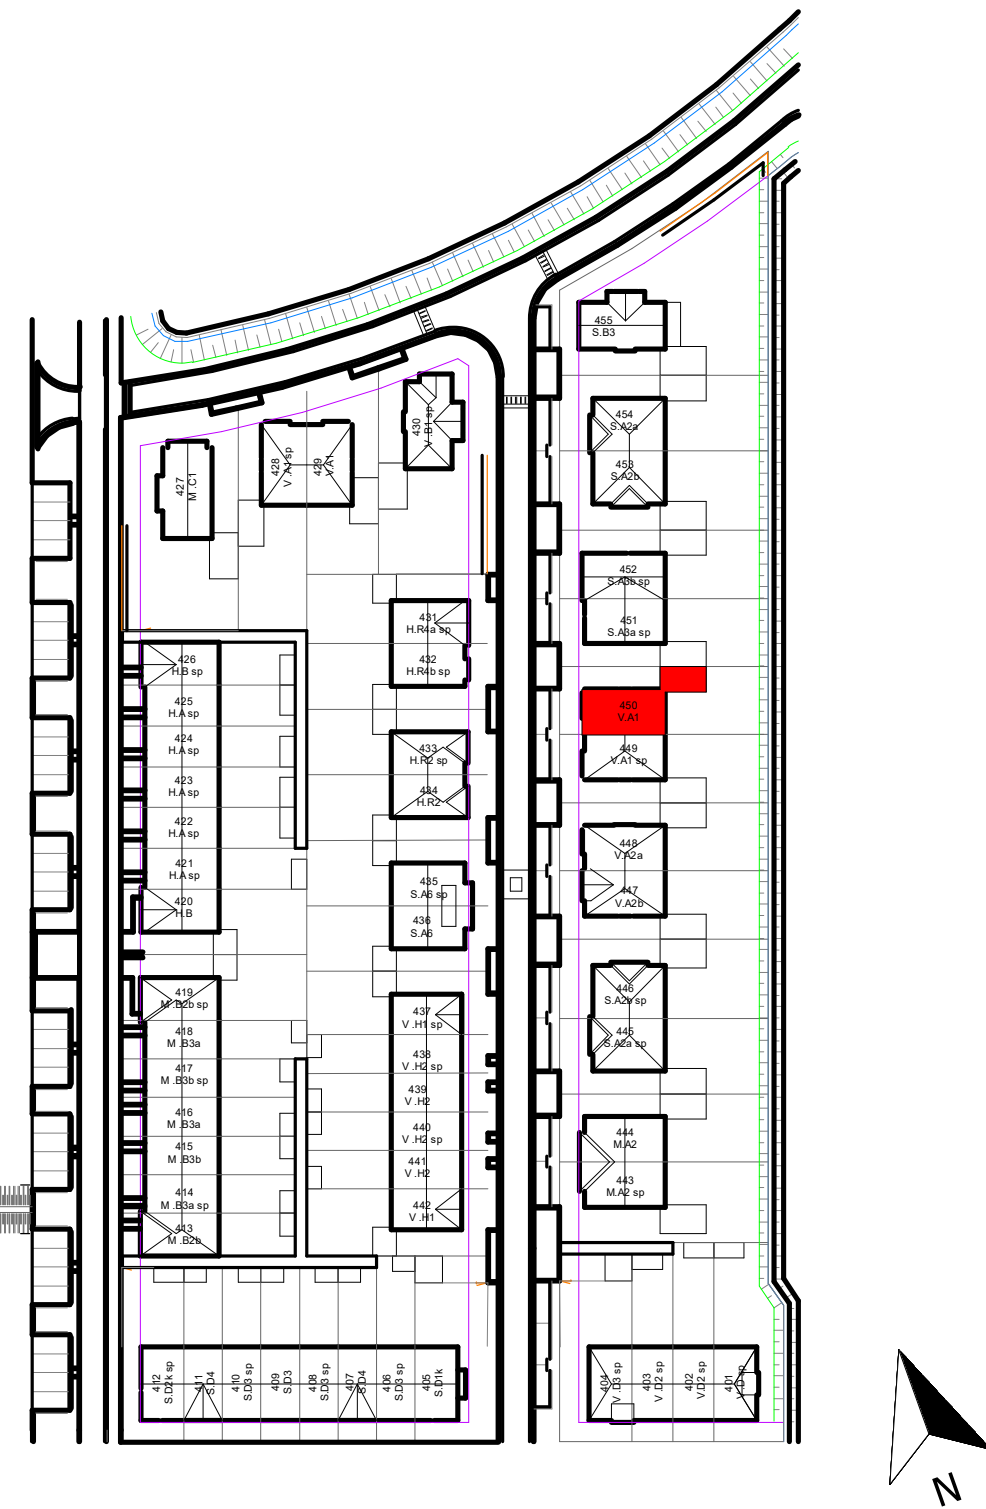

VAN MIERLO
BOUW & ONTWIKKELING

project
Gouden Singel, deelplan 6,
bouwstrook 4

onderdeel
type V.A1

datum
21-08-2025

gew. A
20-10-2025

projectnummer

fase
VK

status
bouwdeel

getekend
JS

schaal
1:100/1:50

formaat
A1

bladnummer

2024E091

VK-450

A

file

titel

onderdeel

wijziging