

algemeen

bouwkundig

elektrotechnische installaties

Aansluitpunten keuken conform 'nultekening'

verwarmingsinstallaties


 Verdelers vloerverwarming incl. omkasting
warmtepompinstallatie

waterinstallaties en binnenriolering

ventilatie- en luchtbehandelingsinstallatie

 ventilatie toevoer voorziening (rozet in plafond / wand)
 ventilatie afvoer voorziening (rozet in plafond / wand)
 3 standen schakelaar
 WTW-unit



- - - - - Kanaalwerk in het zicht,
 boven de trap tegen o.k. dak (indicatief)
 (kanaalwerk rond diameter 125-160mm)

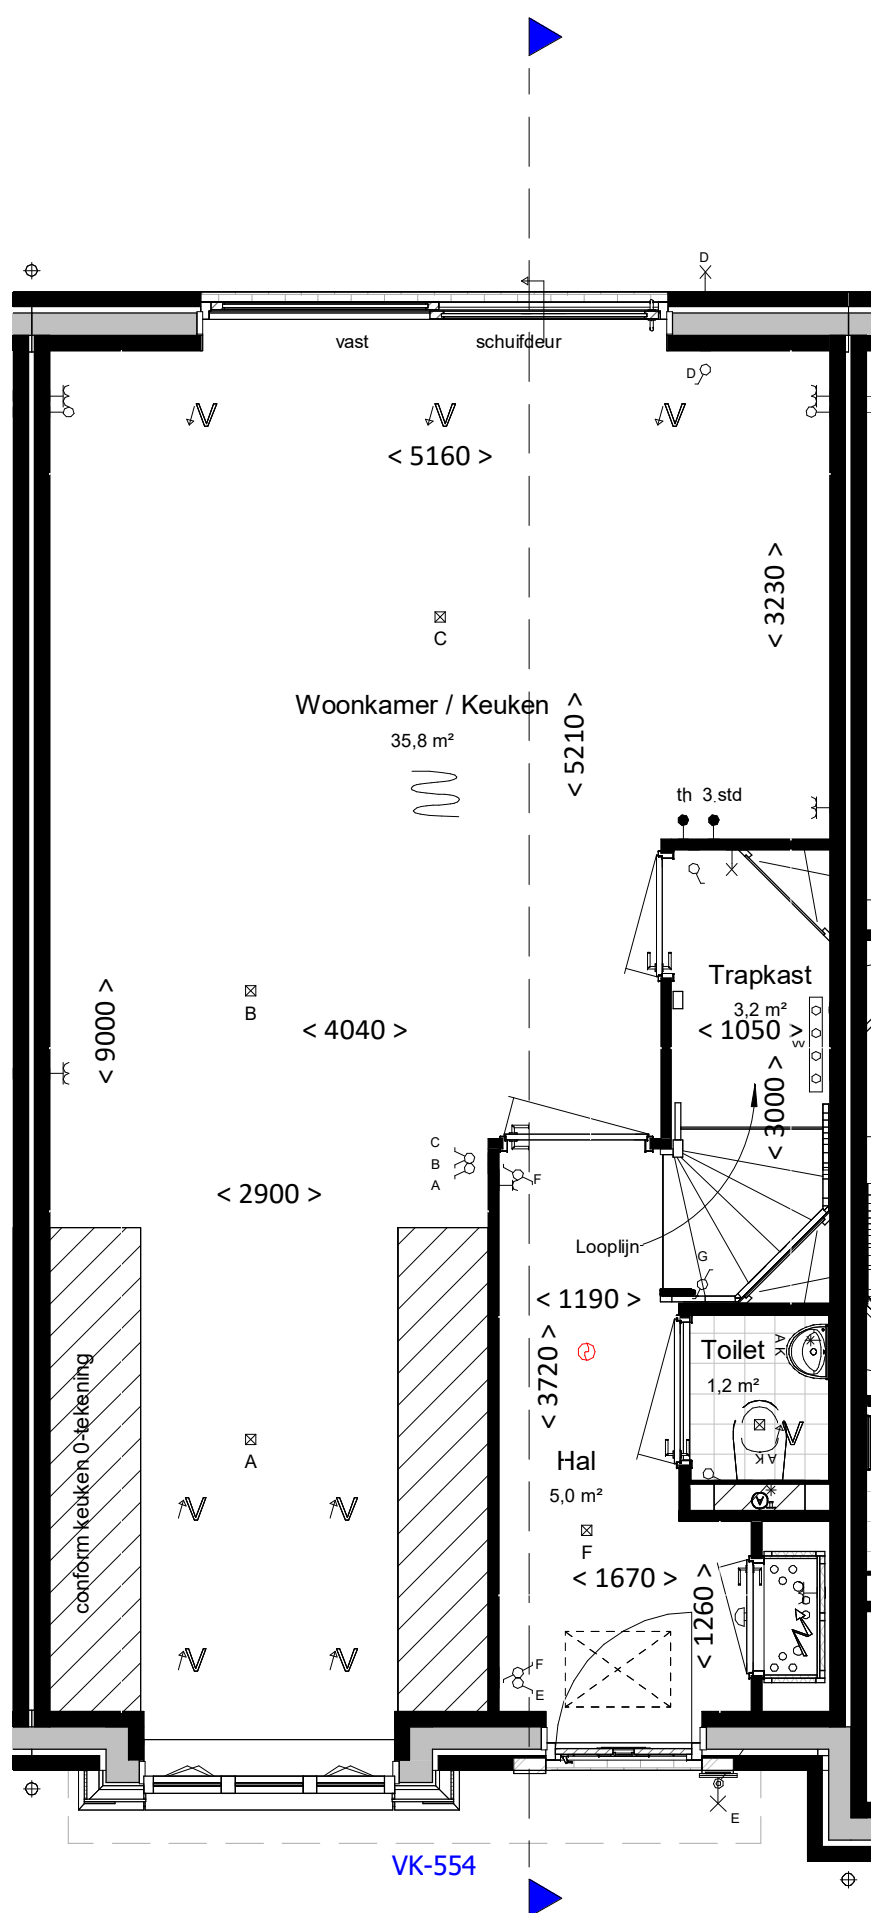

0m 1m 2m 3m 4m 5m



Kleur & materiaalstaat				
Gevels				
Plint				
☒ 	Zwart-mangaan	H	☒ 	Graniet 2B
Opgaand werk				
☒ 	Oranje rood	E	☒ 	Voordeurkleur wordt gekozen in het koperskeuzetraject

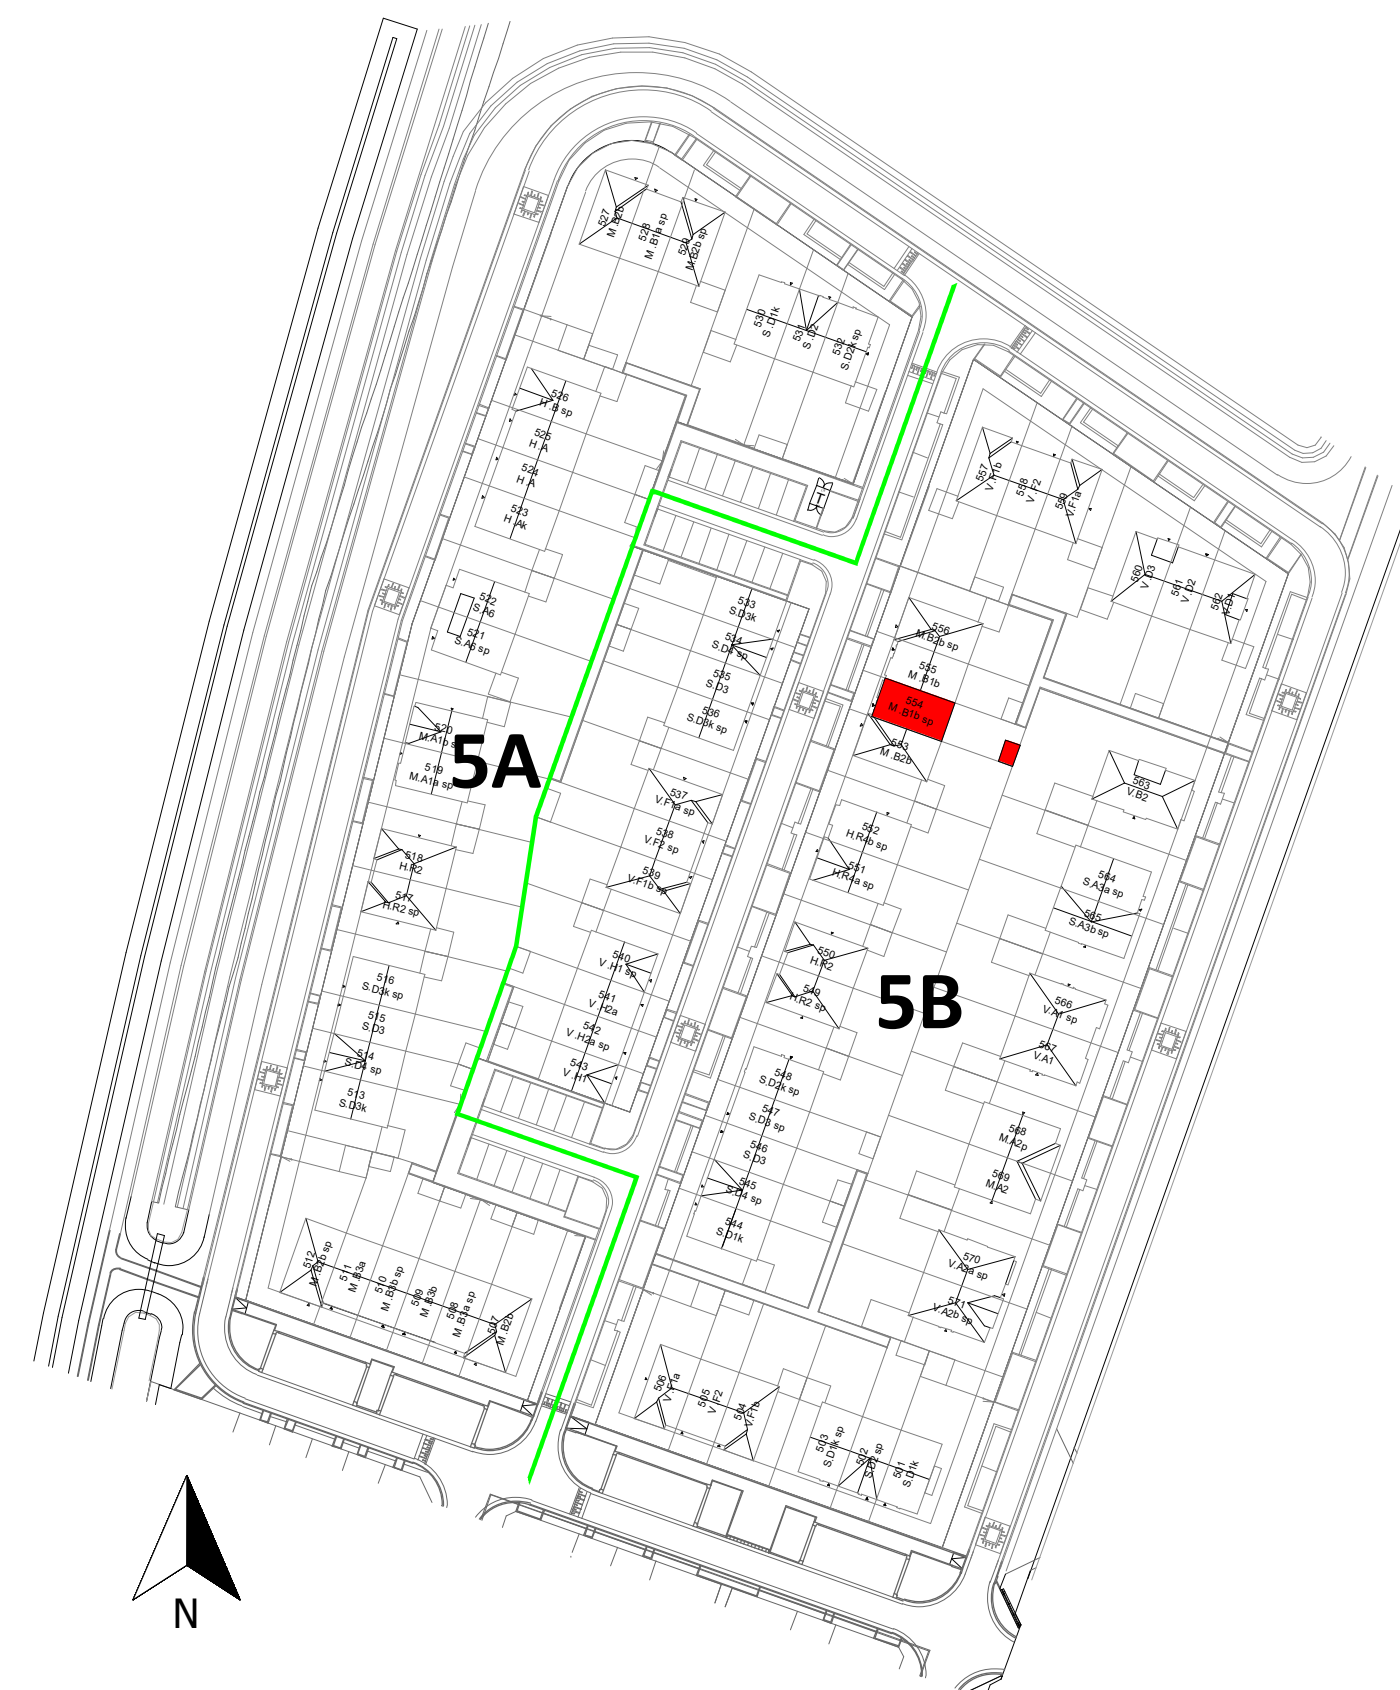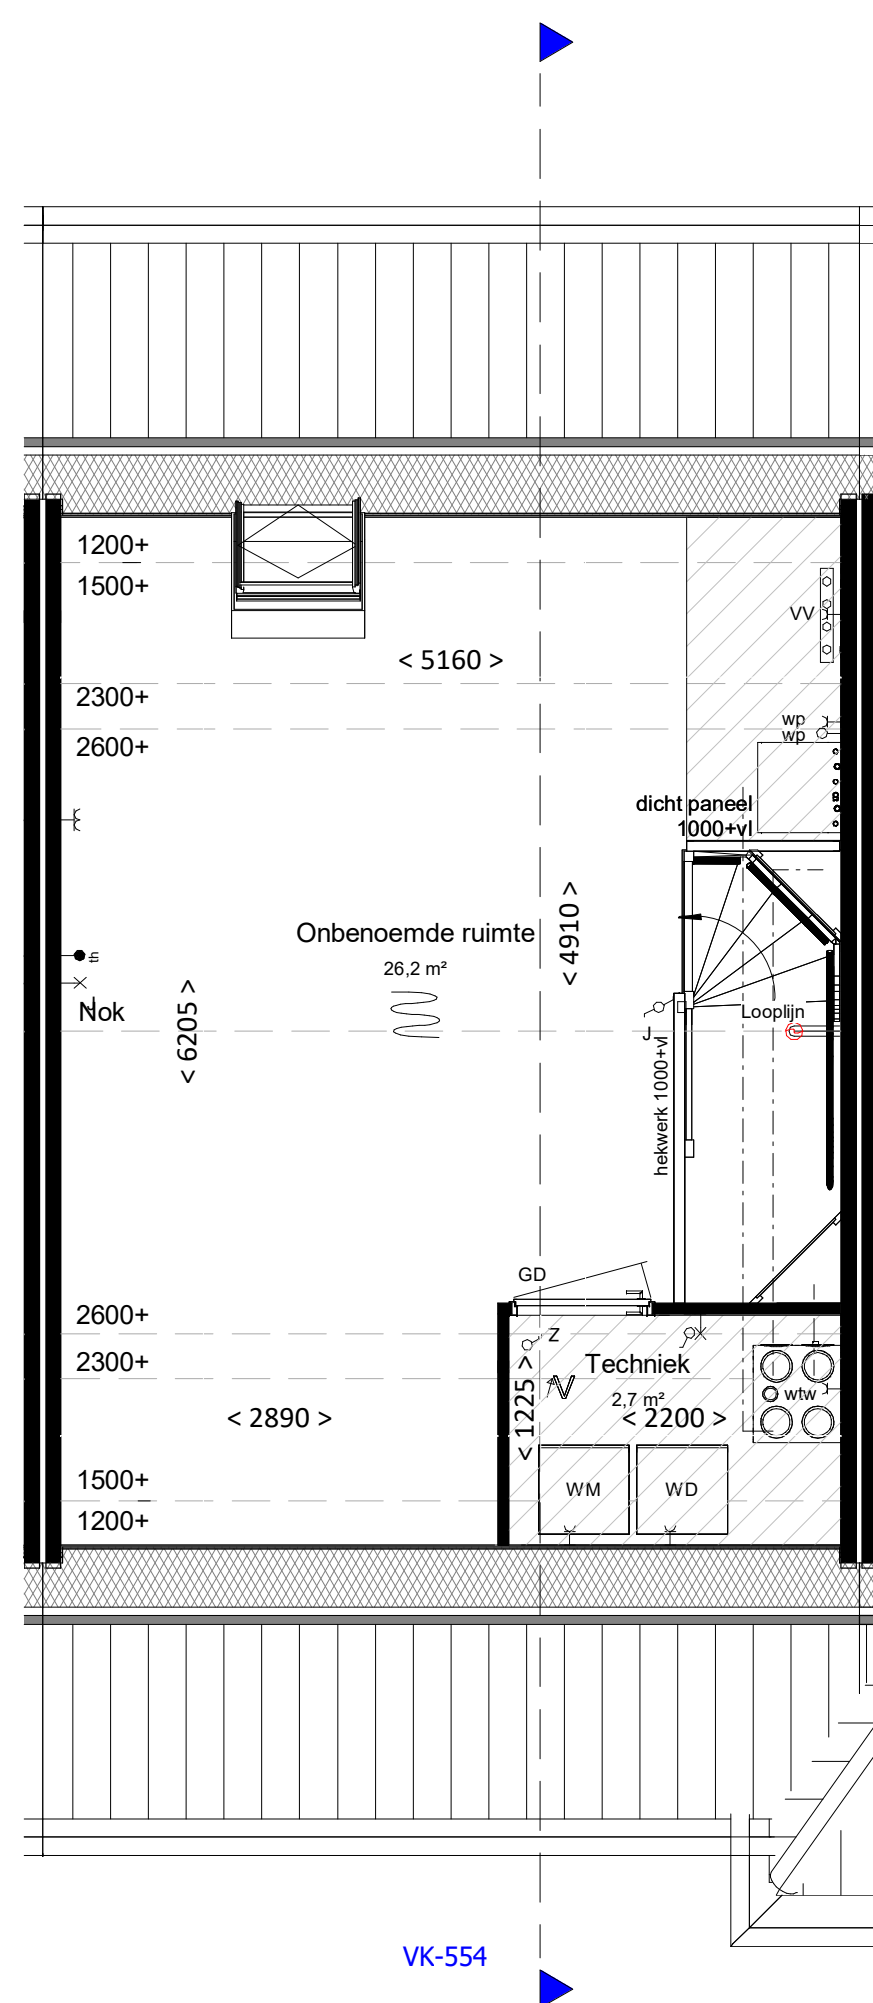

		type M.B1b sp
datum	01-04-2025	
gew. A	13-05-2025	projectnummer

fase	VK	
status		
bouwdeel		
getekend	schaal	formaat
JS	1:100/1:50	A1
bladnummer		

VK-554 **A**
fase onderdeel wijziging