





voorgevel
schaal 1:100



achtergevel
schaal 1:100

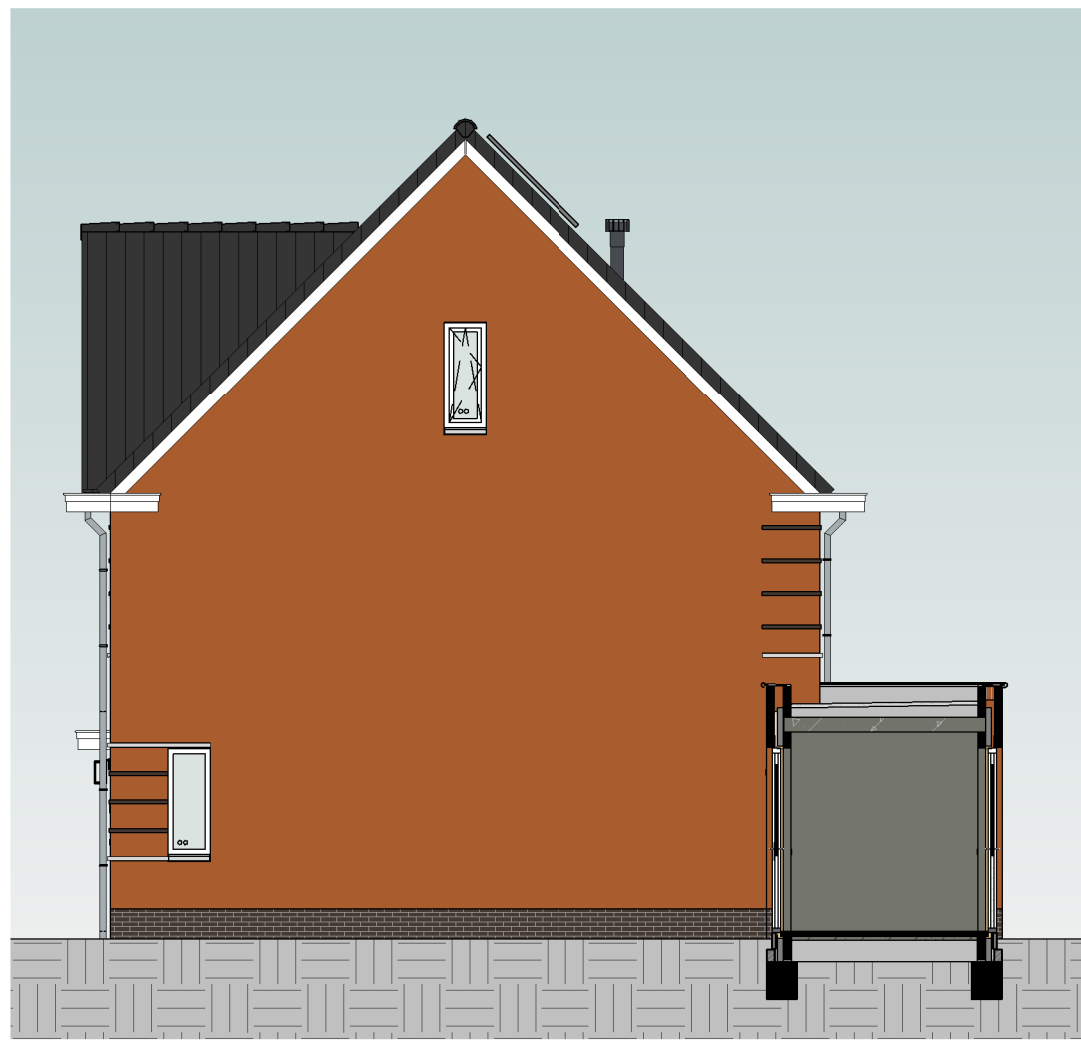


rechter gevel
schaal 1:100

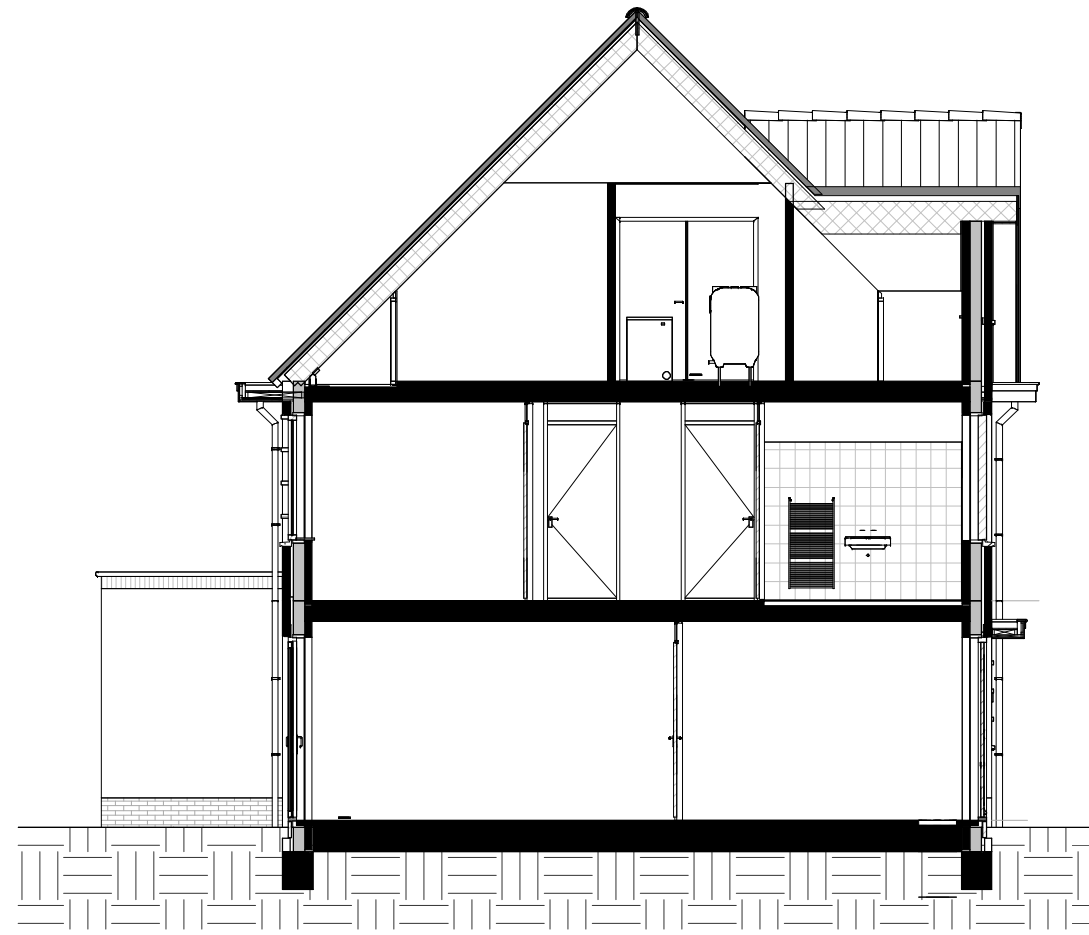


doorsnede
schaal 1:100


Kleur & materiaalstaat			
Gevels			
Plint			
×	Zwart-mangaan	H	
Opgaand werk			
×	Lichtrood genuanceerd	F	
Hellend dak			
×	Noir zwart	3B	
Voordeur			
×	Voordeurkleur wordt gekozen in het koperskeuzetrajcet		

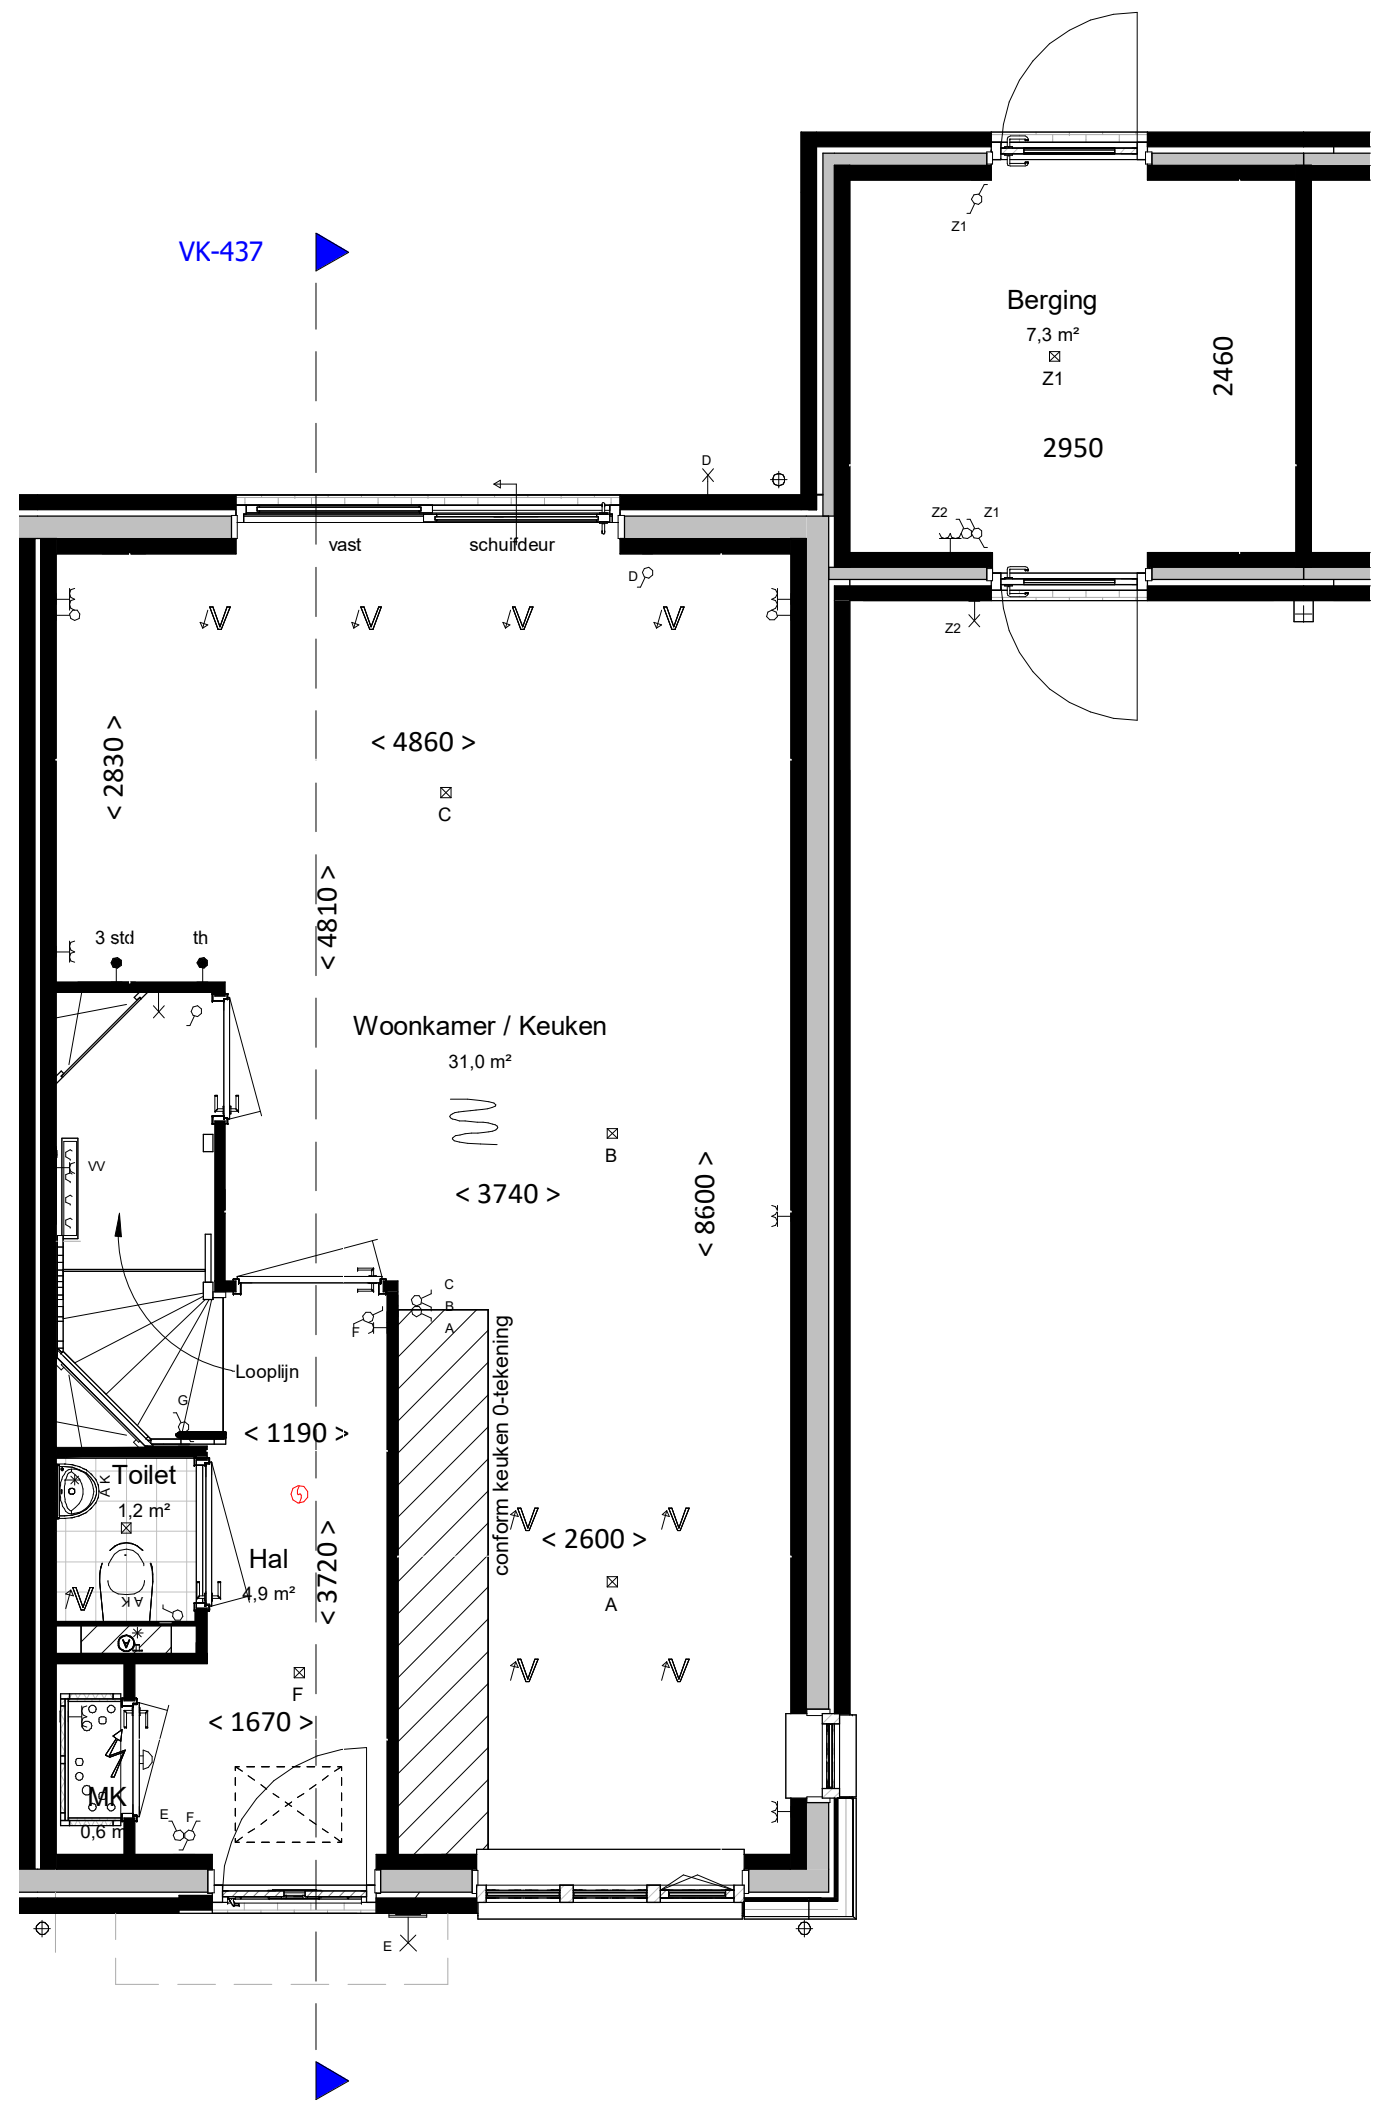

begane grond
bk. vloer = P = 0
schaal 1:50

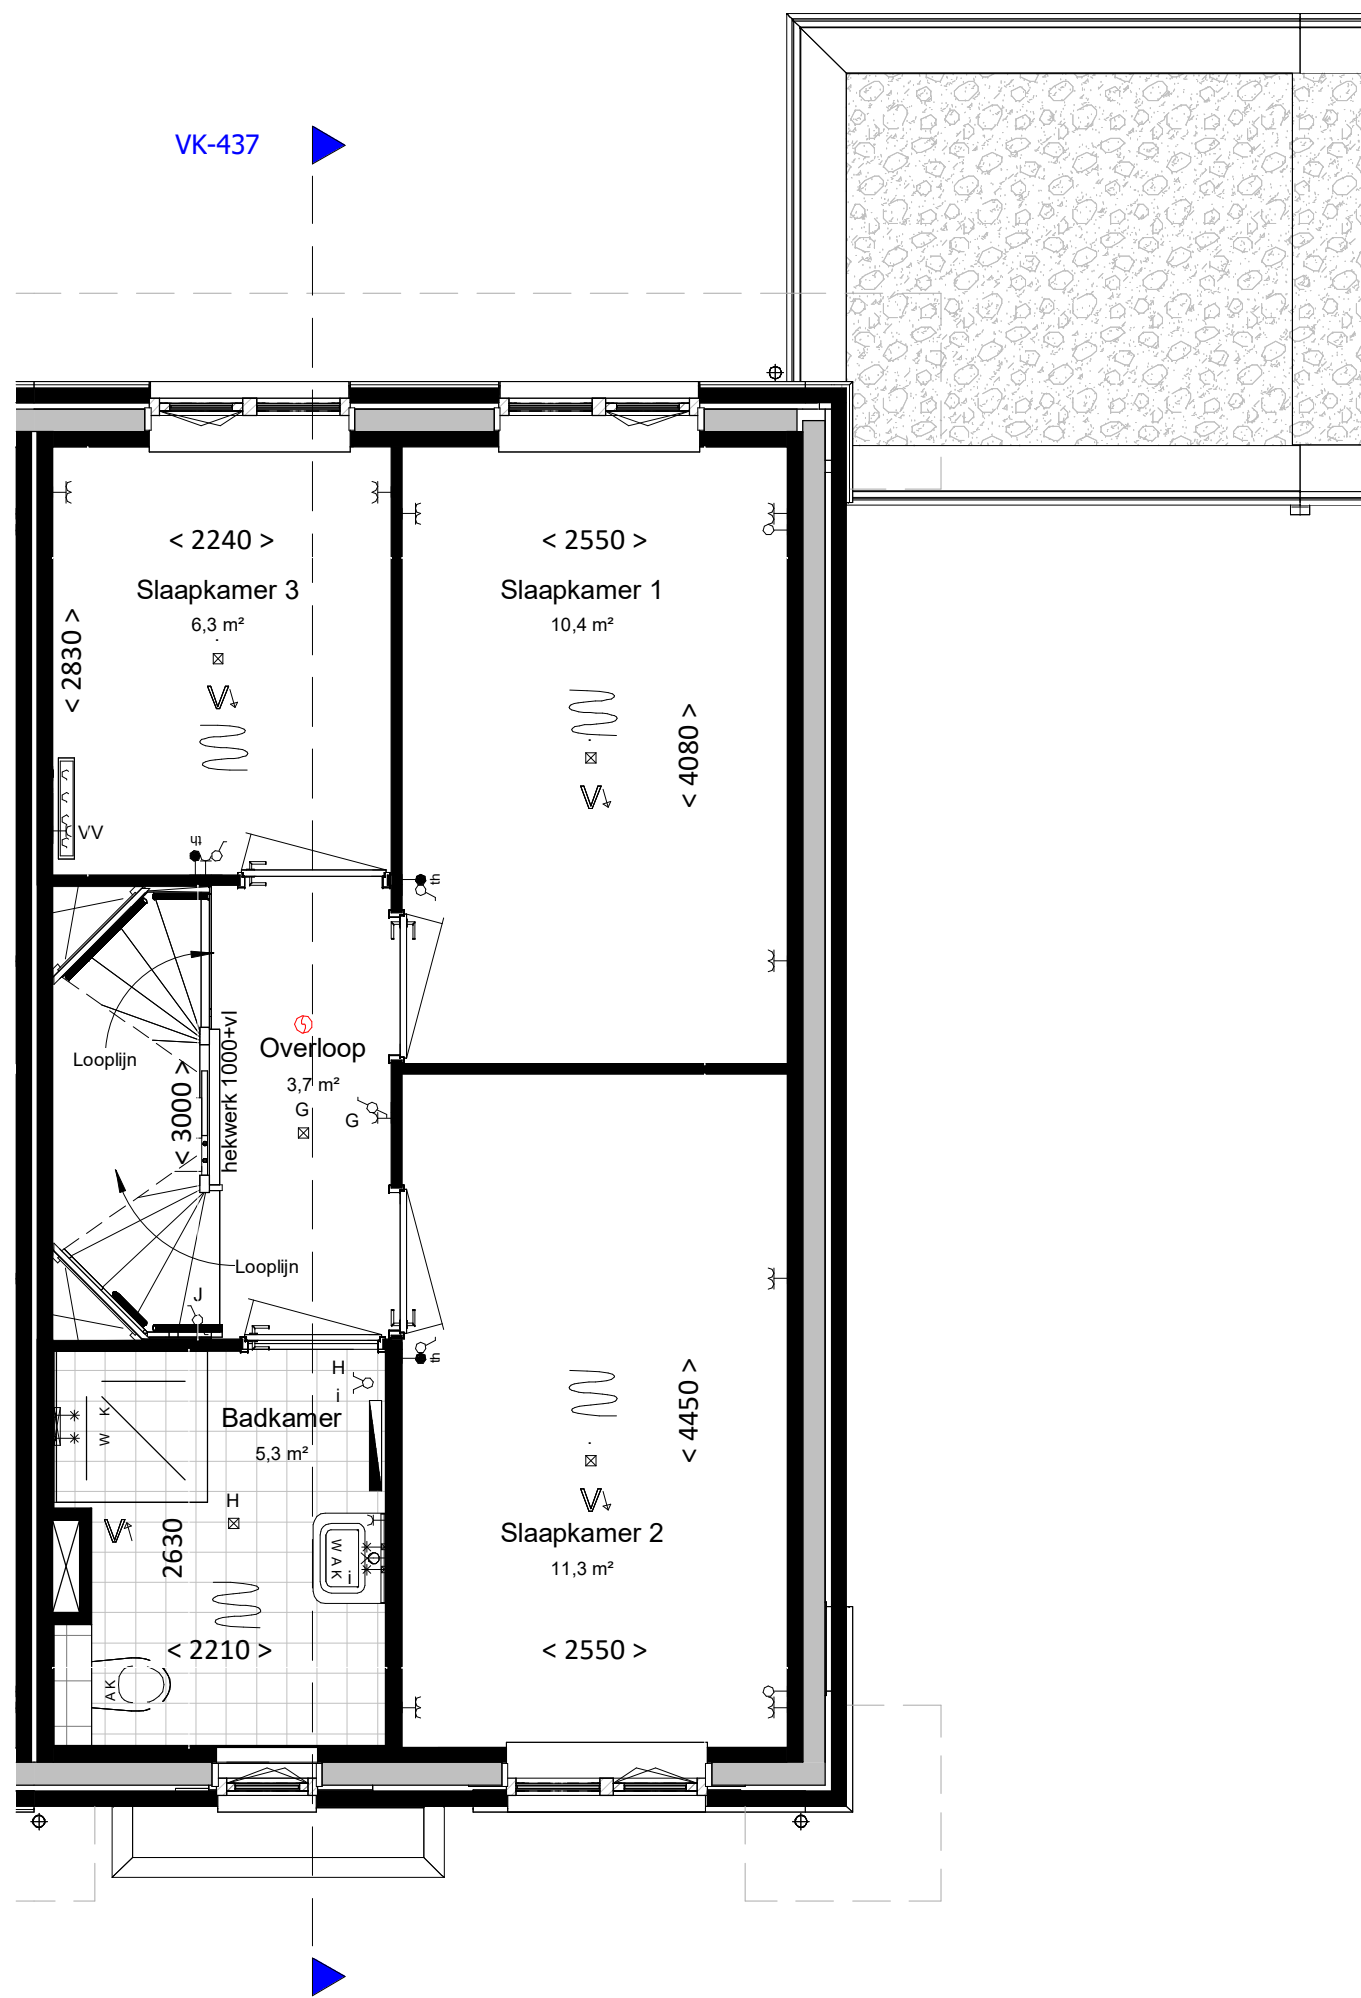

eerste verdieping
bk. vloer = 2900+
schaal 1:50

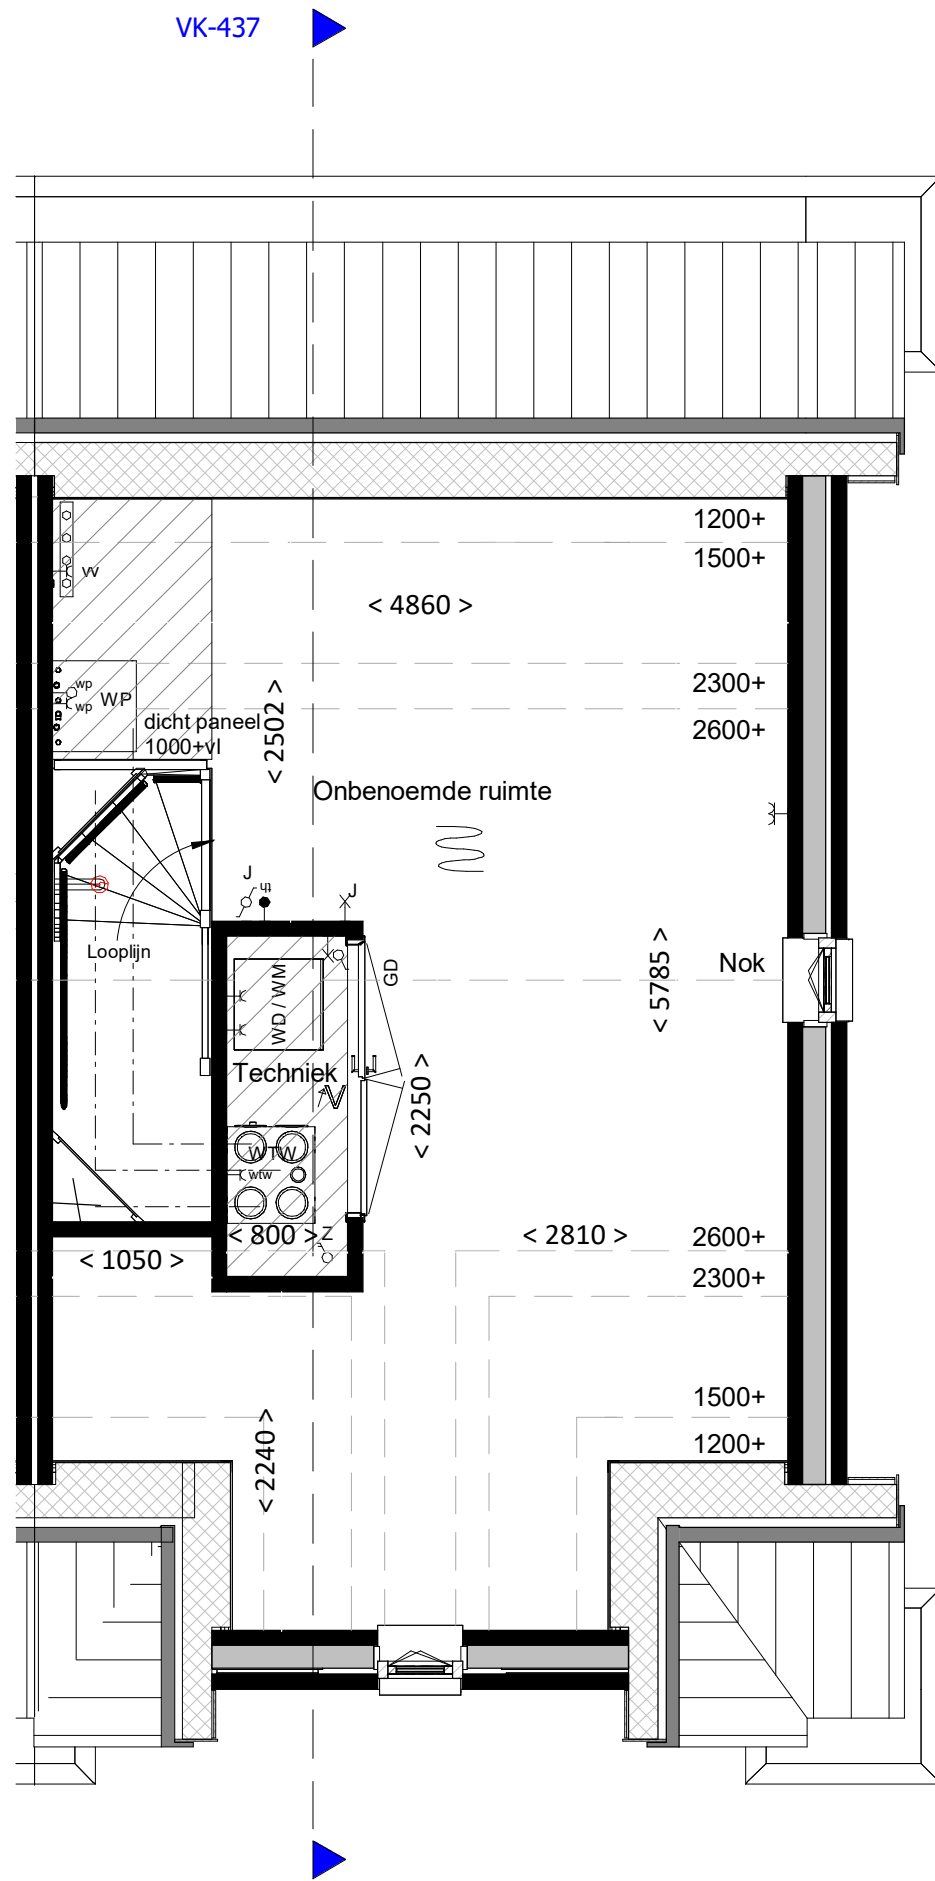

tweede verdieping
bk. vloer = 5800+
schaal 1:50

renvooi

algemeen

- alle maatvoering is aangegeven in millimeters (mm). Maatvoering is indicatief/ zijn circa maten.
- kleuren zijn indicatief en kunnen afwijken van de werkelijkheid
- posities en aantal installatiepunten zijn indicatief en worden definitief bepaald door de installateur.
- wijzigingen onder voorbehoud
- bij de tweede verdieping maatvoering aangegeven tot 1500+vl. lijn

bouwkundig

hwa	hemelwaterafvoer; posities zie geveltekeningen, exacte posities worden door installateur in het werk bepaald.
GD	geluiddempend binnendeurkozijn met binnendeur (32 dB)
	inspectieluik
	technische zone (plaatsing van installatie onderdelen kan nog wijzigen)
	grind

elektrotechnische installaties

A	wandcontactdoos met randaarde, 1 voudig	2	2-fase aansluitpunt, tbv. elektrisch koken
A	wandcontactdoos met randaarde, 2 voudig	2	aansluitpunt, bedraad
A	schakelaar, enkelpolig	2	aansluitpunt, onbedraad
A	schakelaar, serie	2	rookmelder
A	schakelaar, wissel	2	beldrukker
A	schakelaar met wandcontactdoos combinatie	2	schel / deurbel
A	plafondlichtpunt (excl. armatuur)	2	wandcontactdoor voor WTW-unit
A	wandlichtpunt (excl. armatuur), hoogte 2,1m	2	wandcontactdoos voor verdeler vloerverwarming
A	werkschakelaar zonnepanelen	2	aansluitpunt, onbedraad tbv warmte pomp

Aansluitpunten keuken conform 'nultekening'

verwarmingsinstallaties


	Verdeler vloerverwarming excl. omkasting		Verdeler vloerverwarming incl. omkasting
	thermostaat		warmtepompinstallatie
	elektrische radiator, bijverwarming		
	ruimte vloerverwarming		

waterinstallaties en binnenriolering

*	aansluiting buitenkraan
*	aansluiting koudwater
*	aansluiting warmwater
A	afvoerpunt binnenriolering
WM	opstelplaats wasmachine (aansluiting koudwater / afvoerpunt binnenriolering)
WD	opstelplaats wasdroger (afvoerpunt binnenriolering)
	hemelwaterafvoer plat dak

ventilatie- en luchtbehandelingsinstallatie

✓ V	ventilatie toevoer voorziening (rozet in plafond / wand)		
✓ V	ventilatie afvoer voorziening (rozet in plafond / wand)		
✓ V	3 standen schakelaar		
✓ V	WTW- unit		
			Kanaalwerk in het zicht, boven de trap tegen o.k. dak (indicatief)
			(kanaalwerk rond diameter 125-160mm)

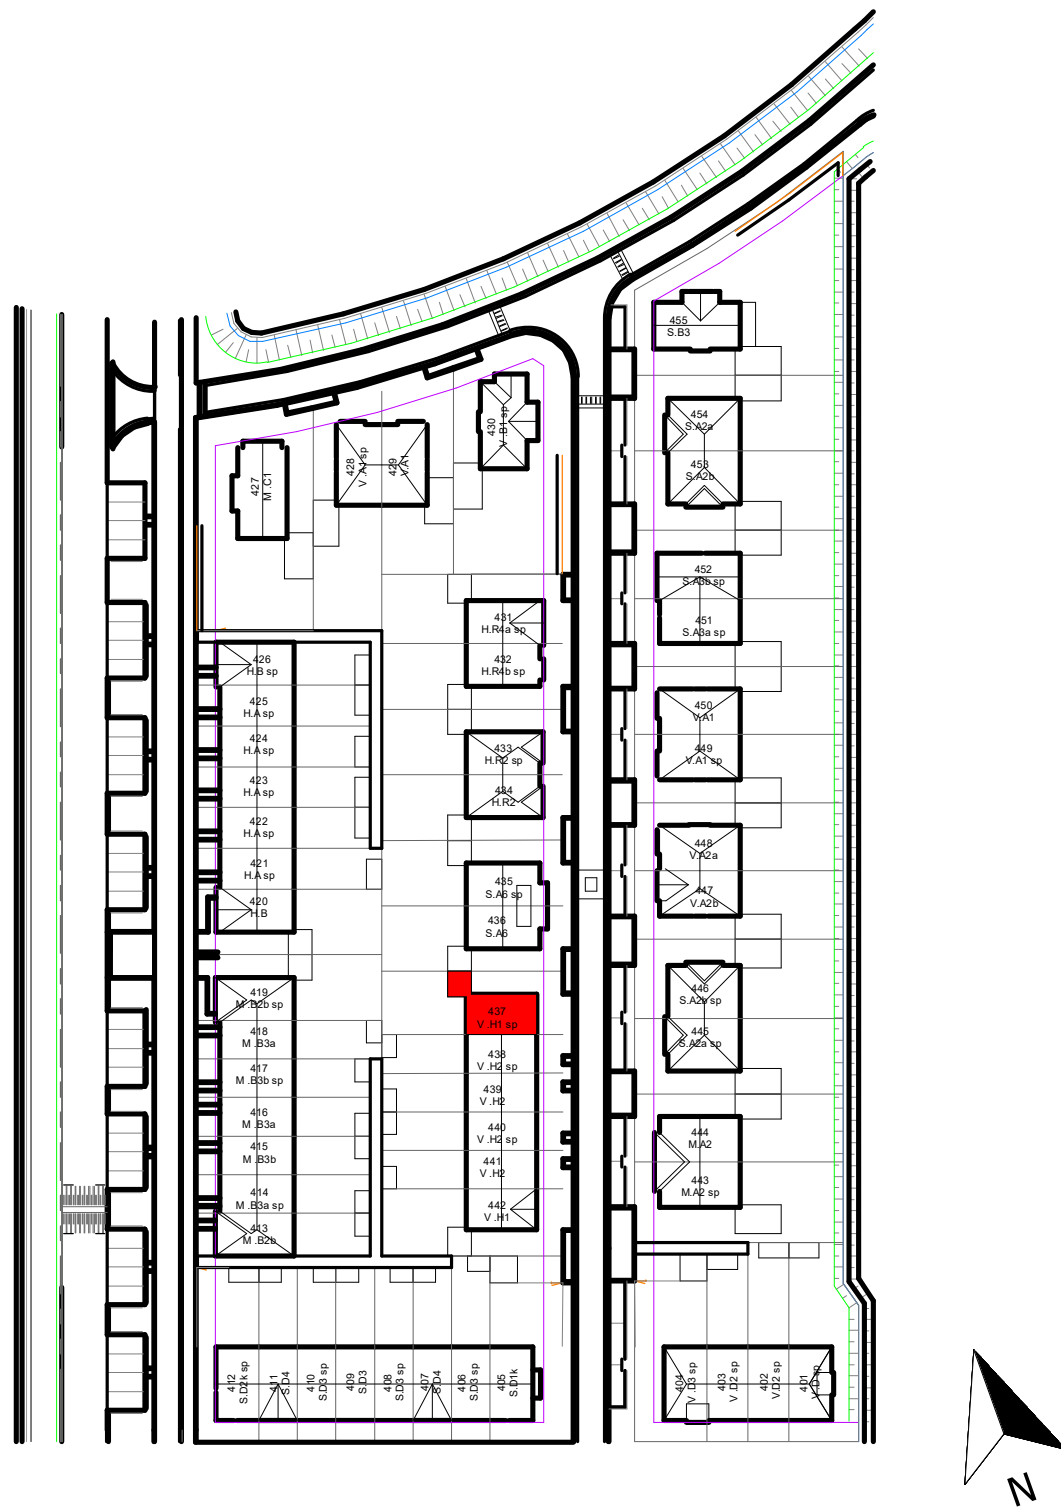

VAN MIERLO
BOUW & ONTWIKKELING

project	Gouden Singel, deelplan 6, bouwstream 4		
onderdeel	type V.H1 sp		
datum	21-08-2025	projectnummer	
gew. A	20-10-2025	bladnummer	

2024E091

VK-437

A

file fase VK status bouwdeel getekend JS schaal 1:100/1:50 formaat A1 bladnummer fase onderdeelt wijziging