

algemeen

- alle maatvoering is aangegeven in millimeters (mm)
- kleuren zijn indicatief en kunnen afwijken van de werkelijkheid
- posities van installatiepunten zijn indicatief en kunnen afwijken van de werkelijkheid
- wijzigingen onder voorbehoud
- bij de tweede verdieping maatvoering aangegeven tot 1500+vl. lijn

bouwkundig

- hwa hemelwaterafvoer (exacte posities, zie geveltekeningen)
- gd geluidwerend binnendeurkozijn met binnendeur
- inspectieluik
- technische zone (plaatsing van installatie onderdelen kan nog wijzigen)

elektrotechnische installaties

- wandcontactdoos met randaarde, 1 voudig
 - wandcontactdoos met randaarde, 2 voudig
 - schakelaar, enkelpolig
 - schakelaar, serie
 - schakelaar, wissel
 - schakelaar met wandcontactdoos combinatie
 - plafondlichtpunt (excl. armatuur)
 - wandlichtpunt (excl. armatuur), hoogte 2,1m
 - 2-fase aansluitpunt, tbv. elektrisch koken
 - aansluitpunt, bedraad
 - aansluitpunt, onbedraad
 - rookmelder
 - bedrukker
 - schel / deurbel
 - werkschakelaar
- Aansluitpunten keuken conform 'nultekening'

verwarmingsinstallaties

- Verdeler vloerverwarming excl. omkasting
- thermostaat
- elektrische radiator, bijverwarming
- ruimte vloerverwarming
- warmtepompinstallatie

waterinstallaties en binnenriolering

- *k aansluiting koudwater
- *w aansluiting warmwater
- ⊙A afvoerpunt binnenriolering
- WM opstelplaats wasmachine (aansluiting koudwater / afvoerpunt binnenriolering)
- WD opstelplaats wasdroger (afvoerpunt binnenriolering)

ventilatie- en luchtbehandelingsinstallatie

- ✓V ventilatie toevoer voorziening (rozet in plafond / wand)
- ∇V ventilatie afvoer voorziening (rozet in plafond / wand)
- 3 standen schakelaar
- WTW- unit




voorgevel

schaal 1:100




achtergevel

schaal 1:100

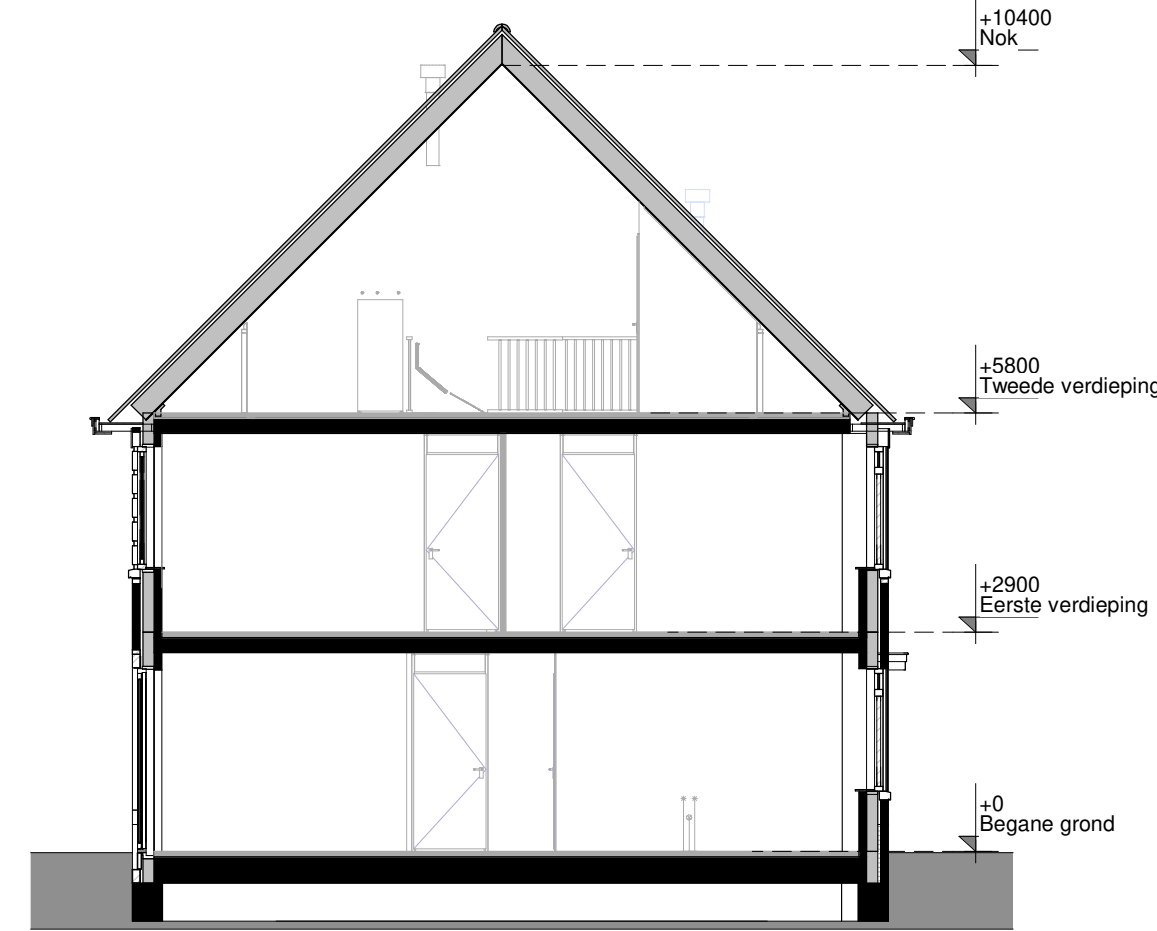

doorsnede

schaal 1:100

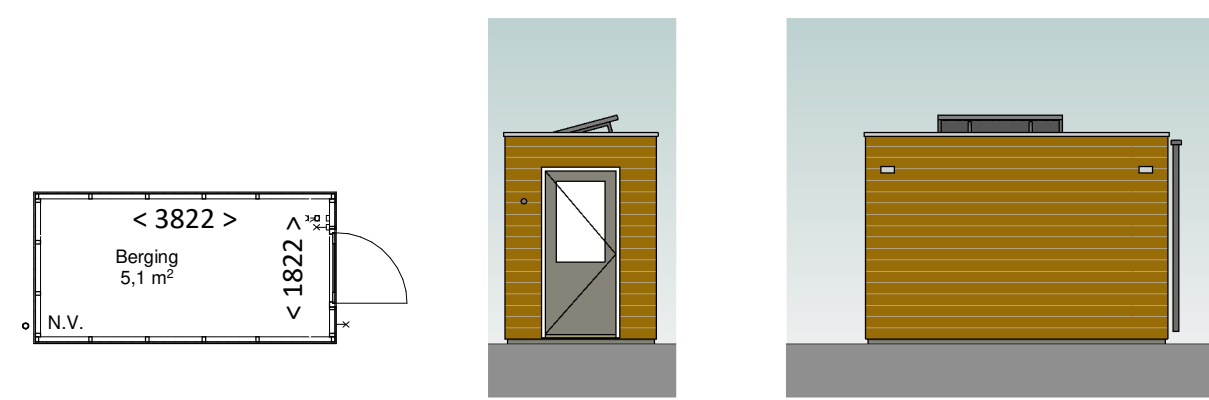

berging


schaal 1:100

kopgevel

schaal 1:100


langsgevel

schaal 1:100

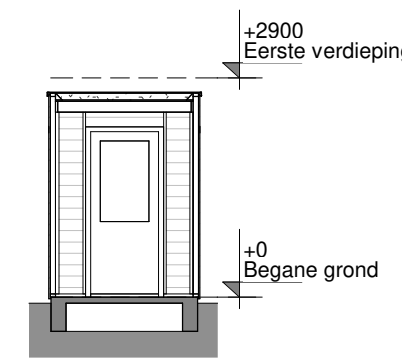

doorsnede


schaal 1:100

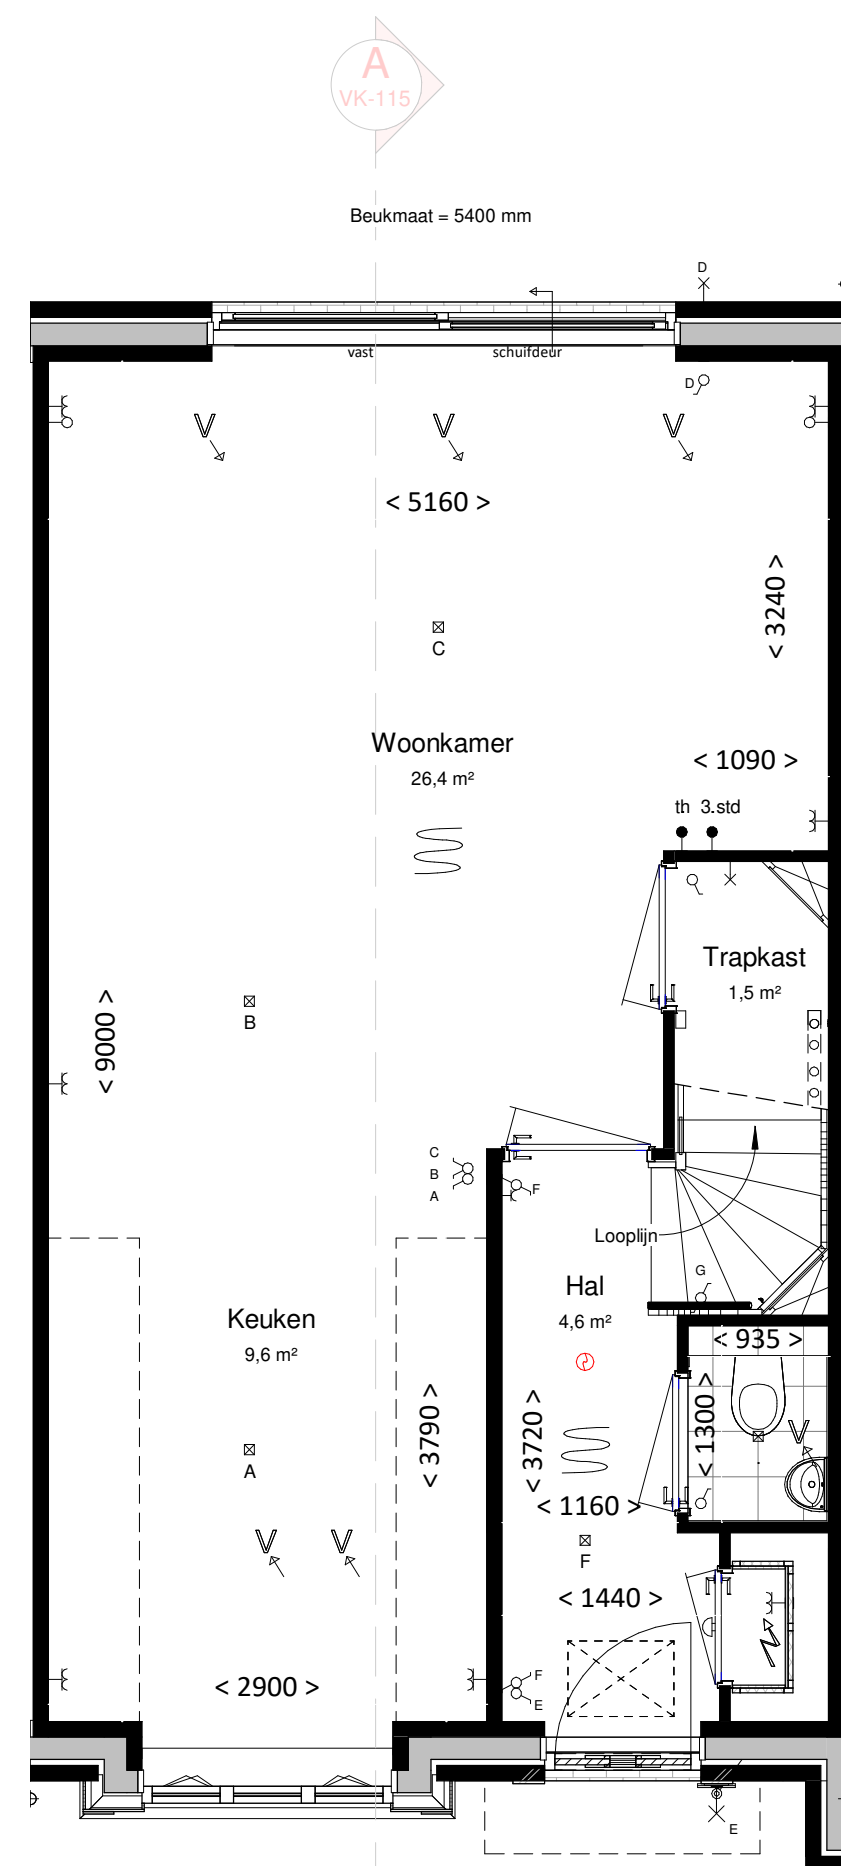

begane grond

bk. vloer = P = 0


schaal 1:50

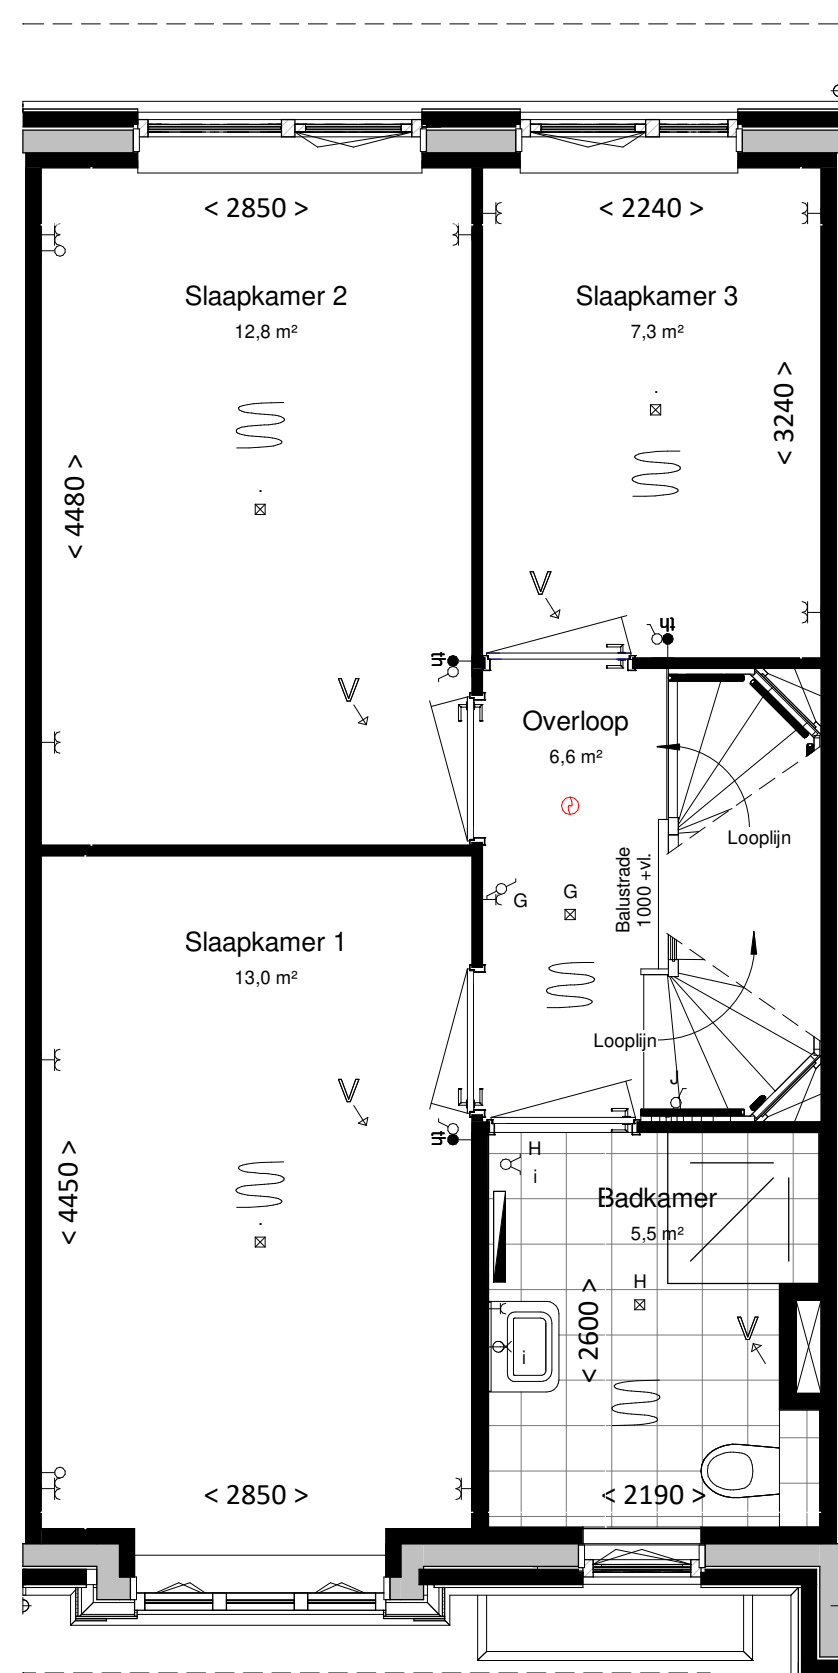

eerste verdieping

bk. vloer = 2900+

schaal 1:50

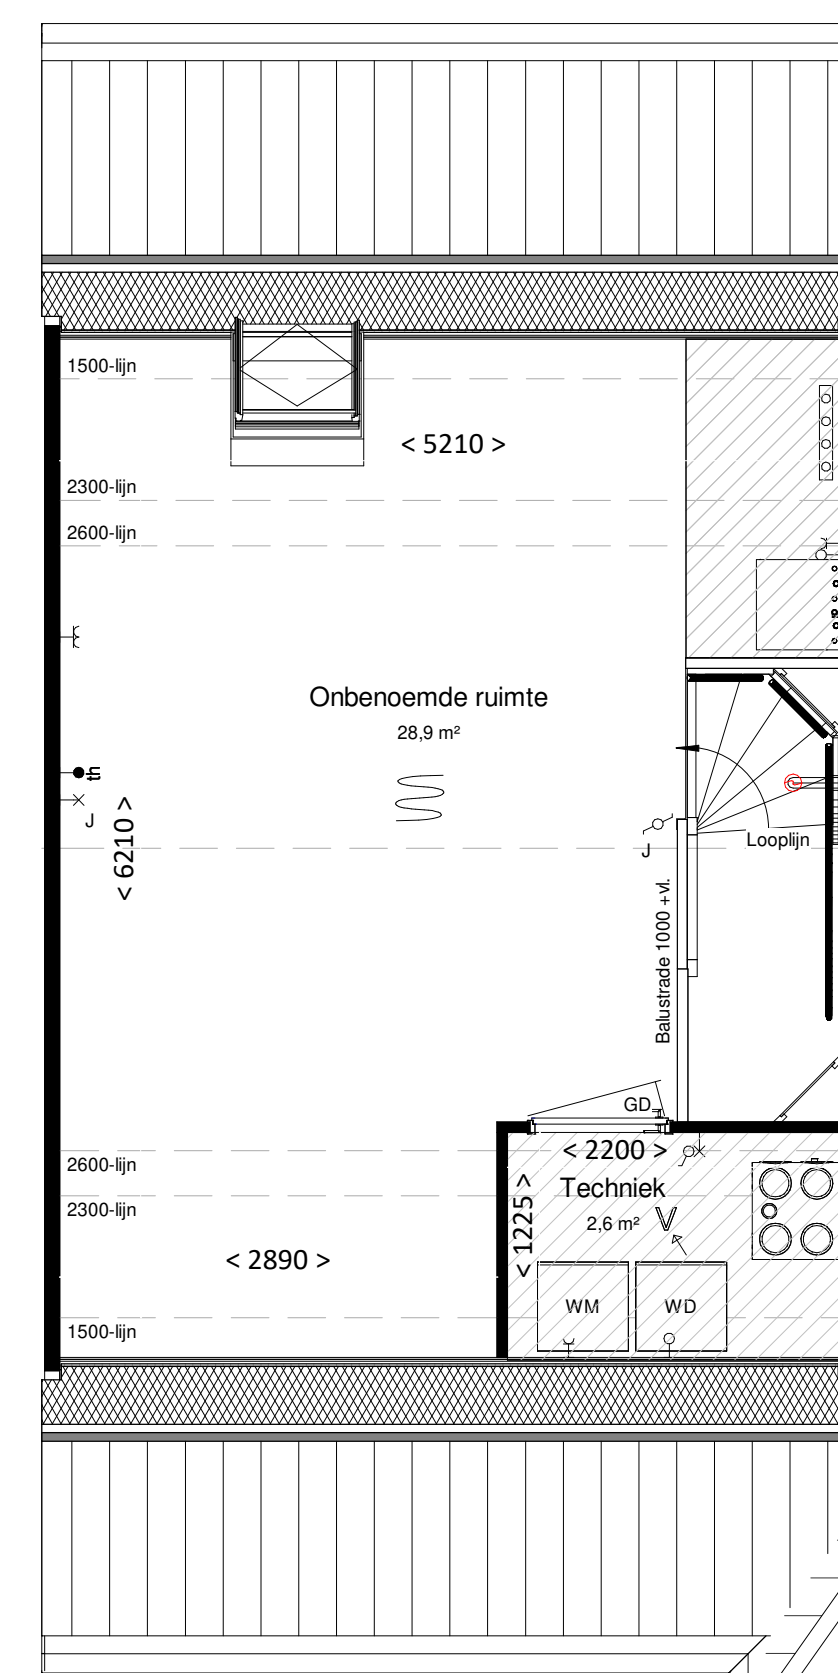

tweede verdieping

bk. vloer = 5800+

schaal 1:50



situatie

Woning, type M.B1c sp

bouwnummers

115



project
Gouden Singel
Berkel en Rodenrijs

onderdeel
Basis type M.B1c sp

datum 06-05-2022

projectnummer

fase VK
status
bouwdeel

getekend schaal formaat
FRM 1:100/1:50 A1

bladnummer

720020

VK-115