



voorgevel
schaal 1:100




achtergevel
schaal 1:100



rechtergevel
schaal 1:100

Kleur & materiaalstaat

Gevels		Hellend dak	
Plint			
☒ Zwart-mangaan	H	☒ Graniet	2B
Opgaand werk		Voordeur	
☒ Oranje rood	E	☒ Voordeurkleur wordt gekozen in het koperskeuzetraject	

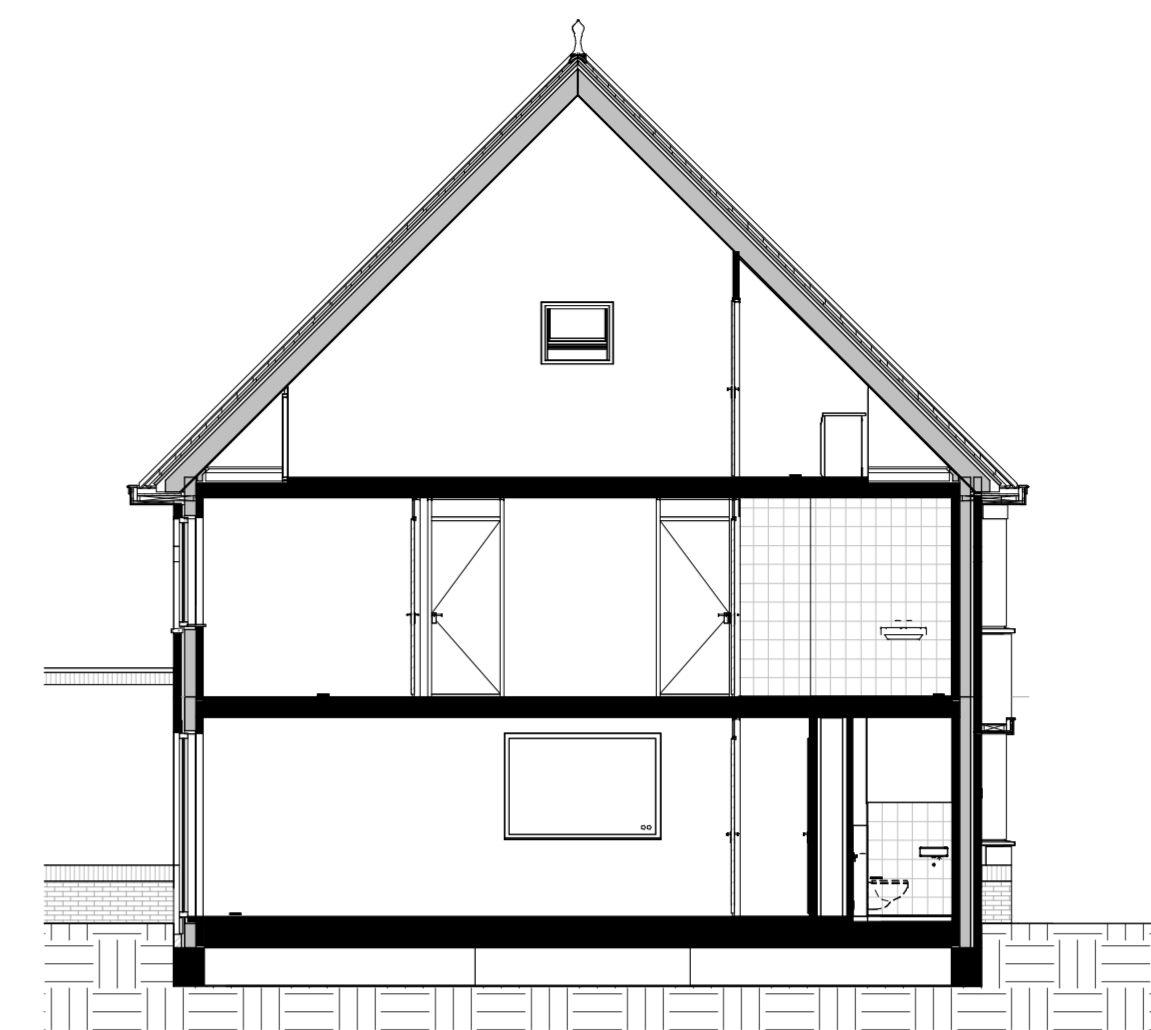

doorsnede
schaal 1:100

renvooi

algemeen

- alle maatvoering is aangegeven in millimeters (mm)
- kleuren zijn indicatief en kunnen afwijken van de werkelijkheid
- posities van installatiepunten zijn indicatief en kunnen afwijken van de werkelijkheid
- wijzigingen onder voorbehoud
- bij de tweede verdieping maatvoering aangegeven tot 1500+vl. lijn

bouwkundig

hwa hemelwaterafvoer (exacte posities, zie geveltekeningen)

GD geluiddempend binnendeurkozijn met binnendeur

inspectieluk

technische zone (plaatsing van installatie onderdelen kan nog wijzigen)

elektrotechnische installaties

☒ wandcontactdoos met randaarde, 1 voudig	☒ 2-fase aansluitpunt, tbv. elektrisch koken
☒ wandcontactdoos met randaarde, 2 voudig	☒ aansluitpunt, bedraad
☒ schakelaar, enkelpolig	☒ aansluitpunt, onbedraad
☒ schakelaar, serie	☒ rookmelder
☒ schakelaar, wissel	☒ bedrukker
☒ schakelaar met wandcontactdoos combinatie	☒ schel / deurbel
☒ plafondlichtpunt (excl. armatuur)	☒ wandcontactdoor voor WTW-unit
☒ wandlichtpunt (excl. armatuur), hoogte 2,1m	☒ wandcontactdoos voor verdeler vloerverwarming
☒ werkschakelaar zonnepanelen	☒ aansluitpunt, onbedraad tbv warmte pomp

Aansluitpunten keuken conform 'nultekening'

verwarmingsinstallaties

☒ Verdeler vloerverwarming excl. omkasting	☒ Verdeler vloerverwarming incl. omkasting
☒ thermostaat	☒ warmtepompinstallatie
☒ elektrische radiator, bijverwarming	
☒ ruimte vloerverwarming	







waterinstallaties en binnenriolering

☒ aansluiting buitenkraan	
☒ aansluiting koudwater	
☒ aansluiting warmwater	
☒ afvoerpunt binnenriolering	
☒ opstelplaats wasmachine (aansluiting koudwater / afvoerpunt binnenriolering)	
☒ opstelplaats wasdroger (afvoerpunt binnenriolering)	
☒ hemelwaterafvoer plat dak	

ventilatie- en luchtbehandelingsinstallatie

☒ ventilatie toevoer voorziening (rozet in plafond / wand)	
☒ ventilatie afvoer voorziening (rozet in plafond / wand)	
☒ 3 standen schakelaar	
☒ WTW- unit	

☒ Kanaalwerk in het zicht, boven de trap tegen o.k. dak (indicatief) (kanaalwerk rond diameter 125-160mm)

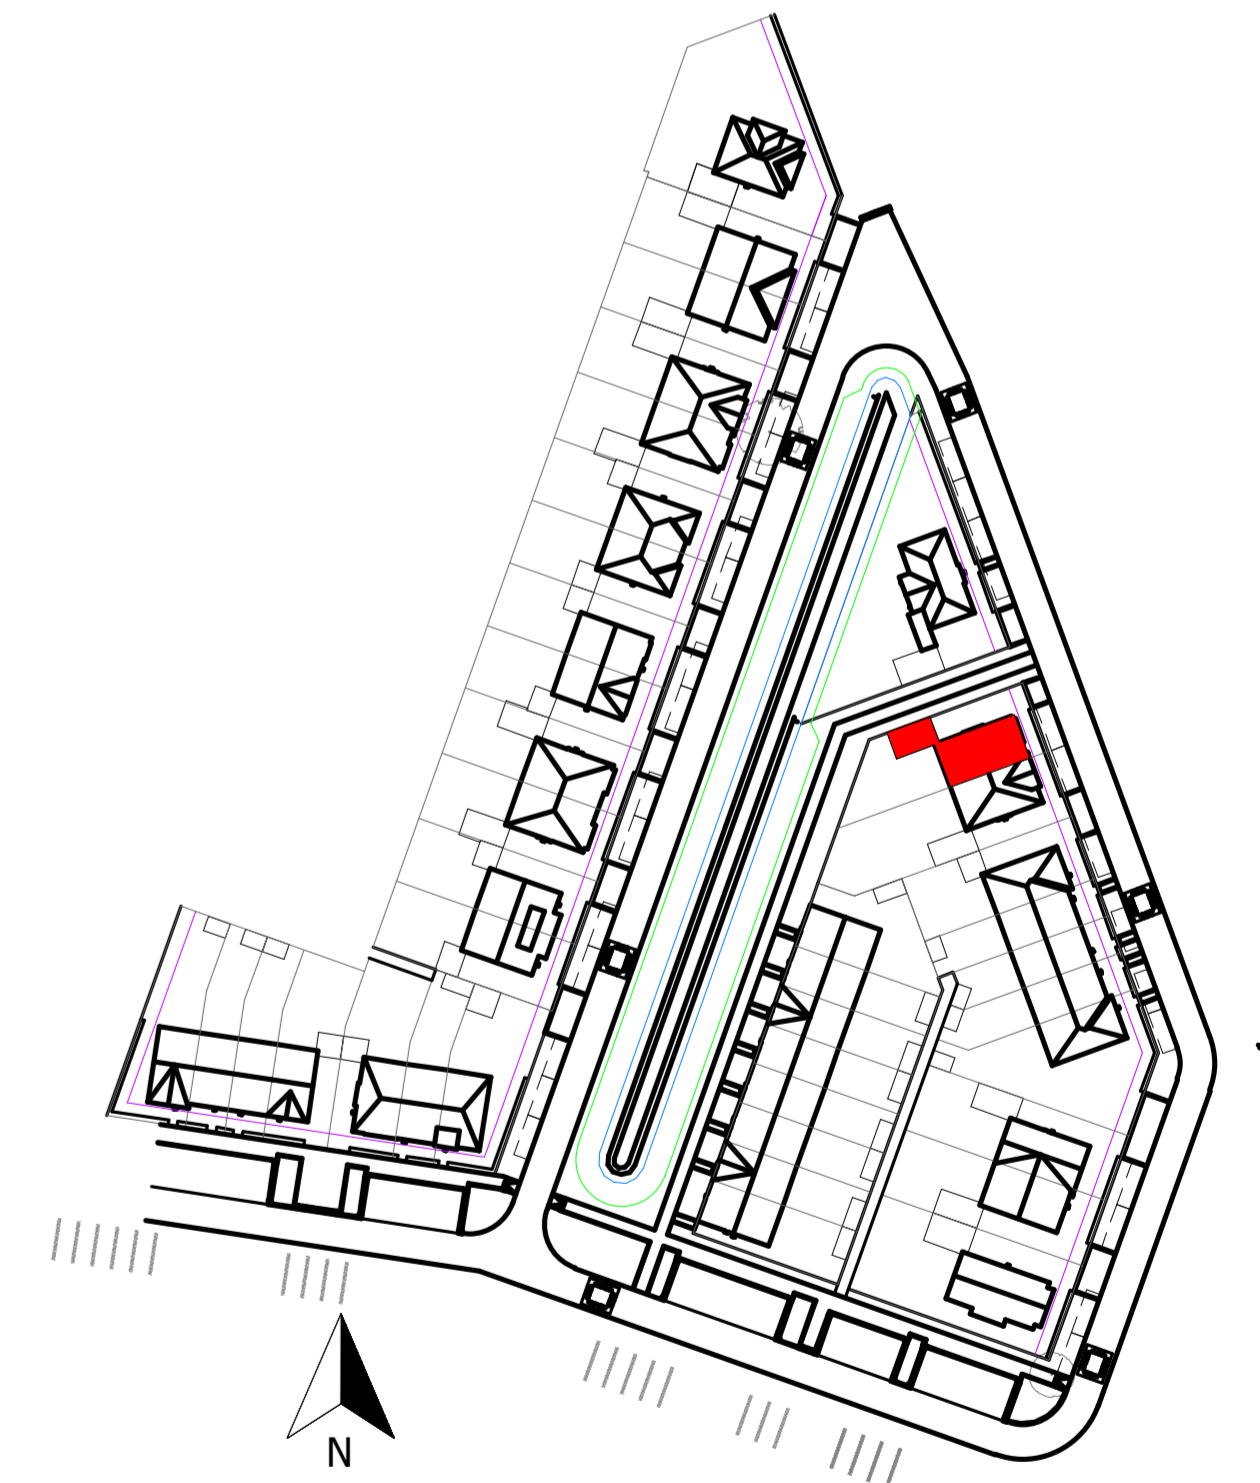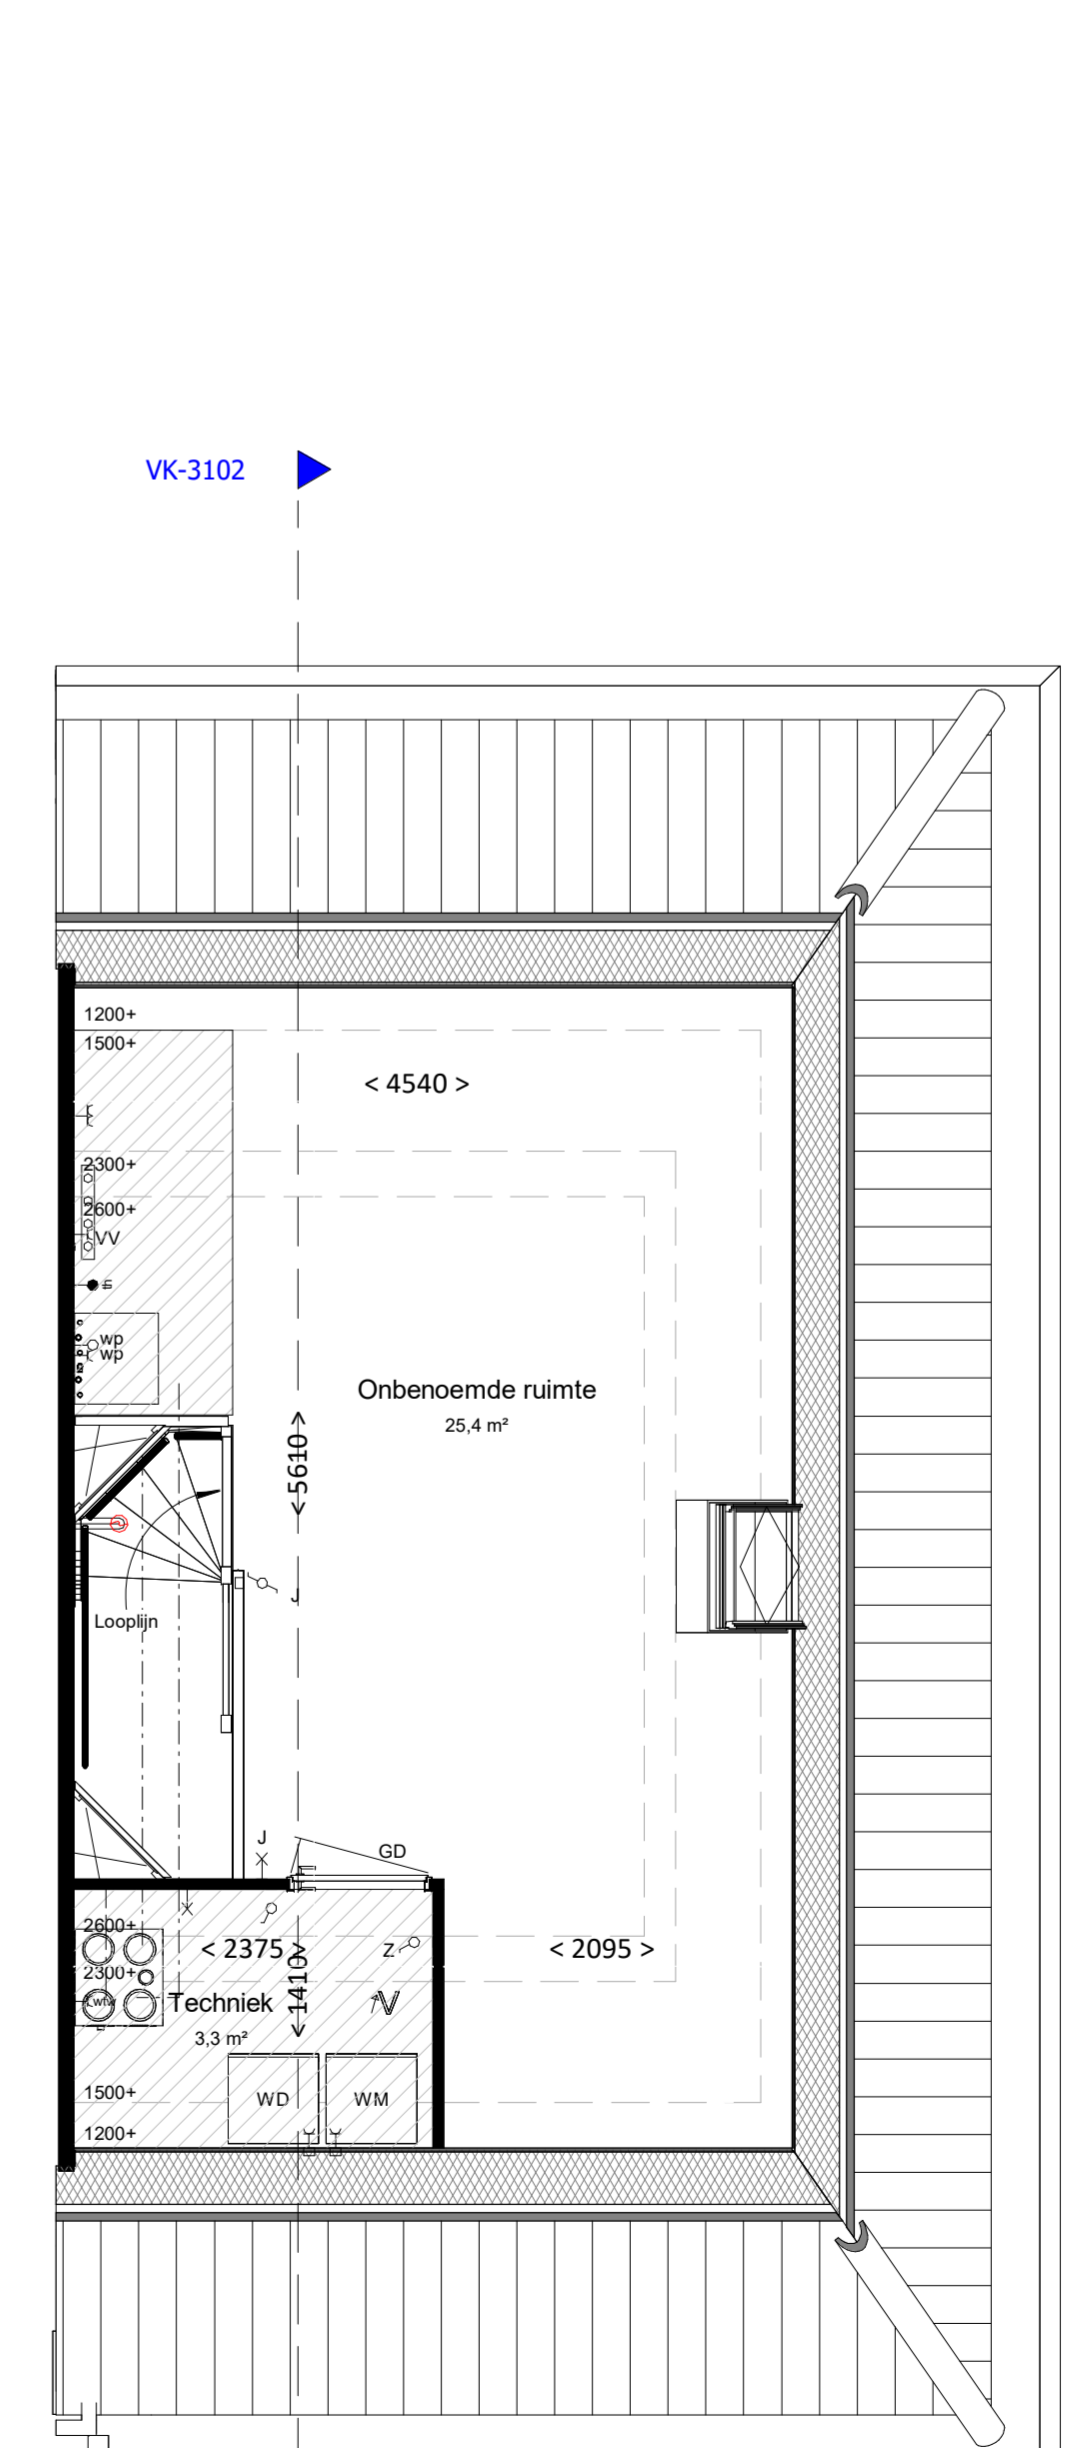 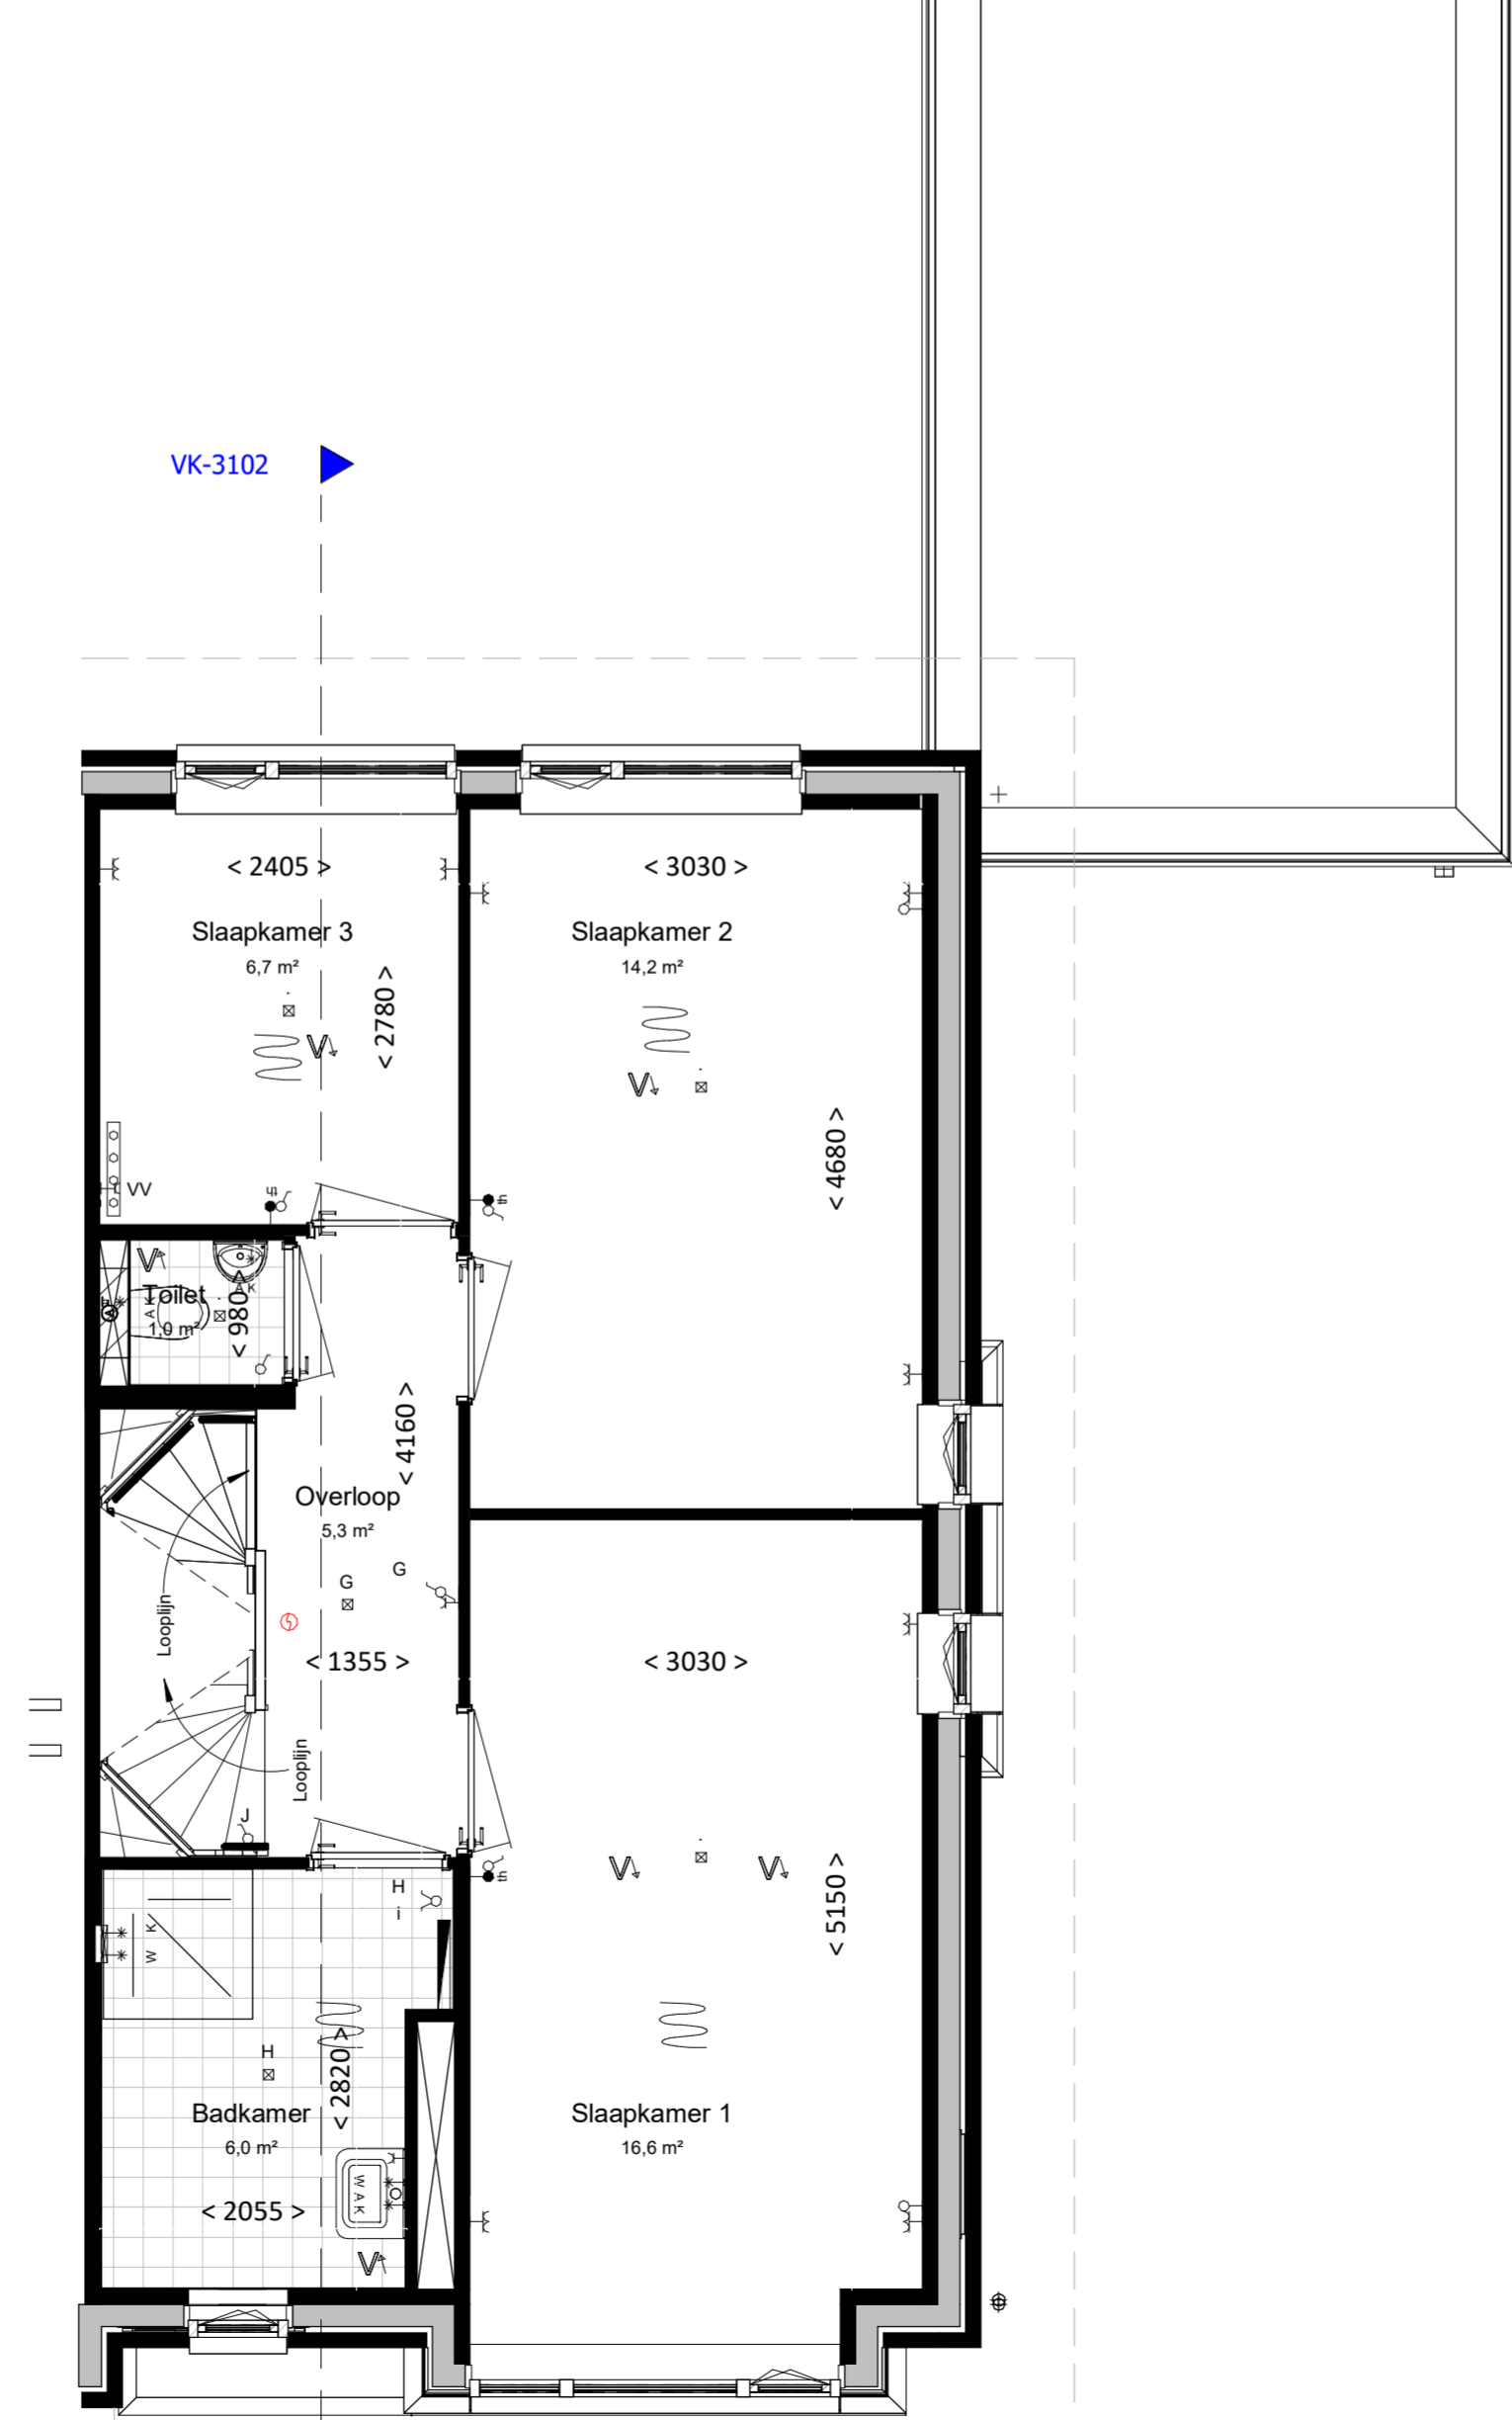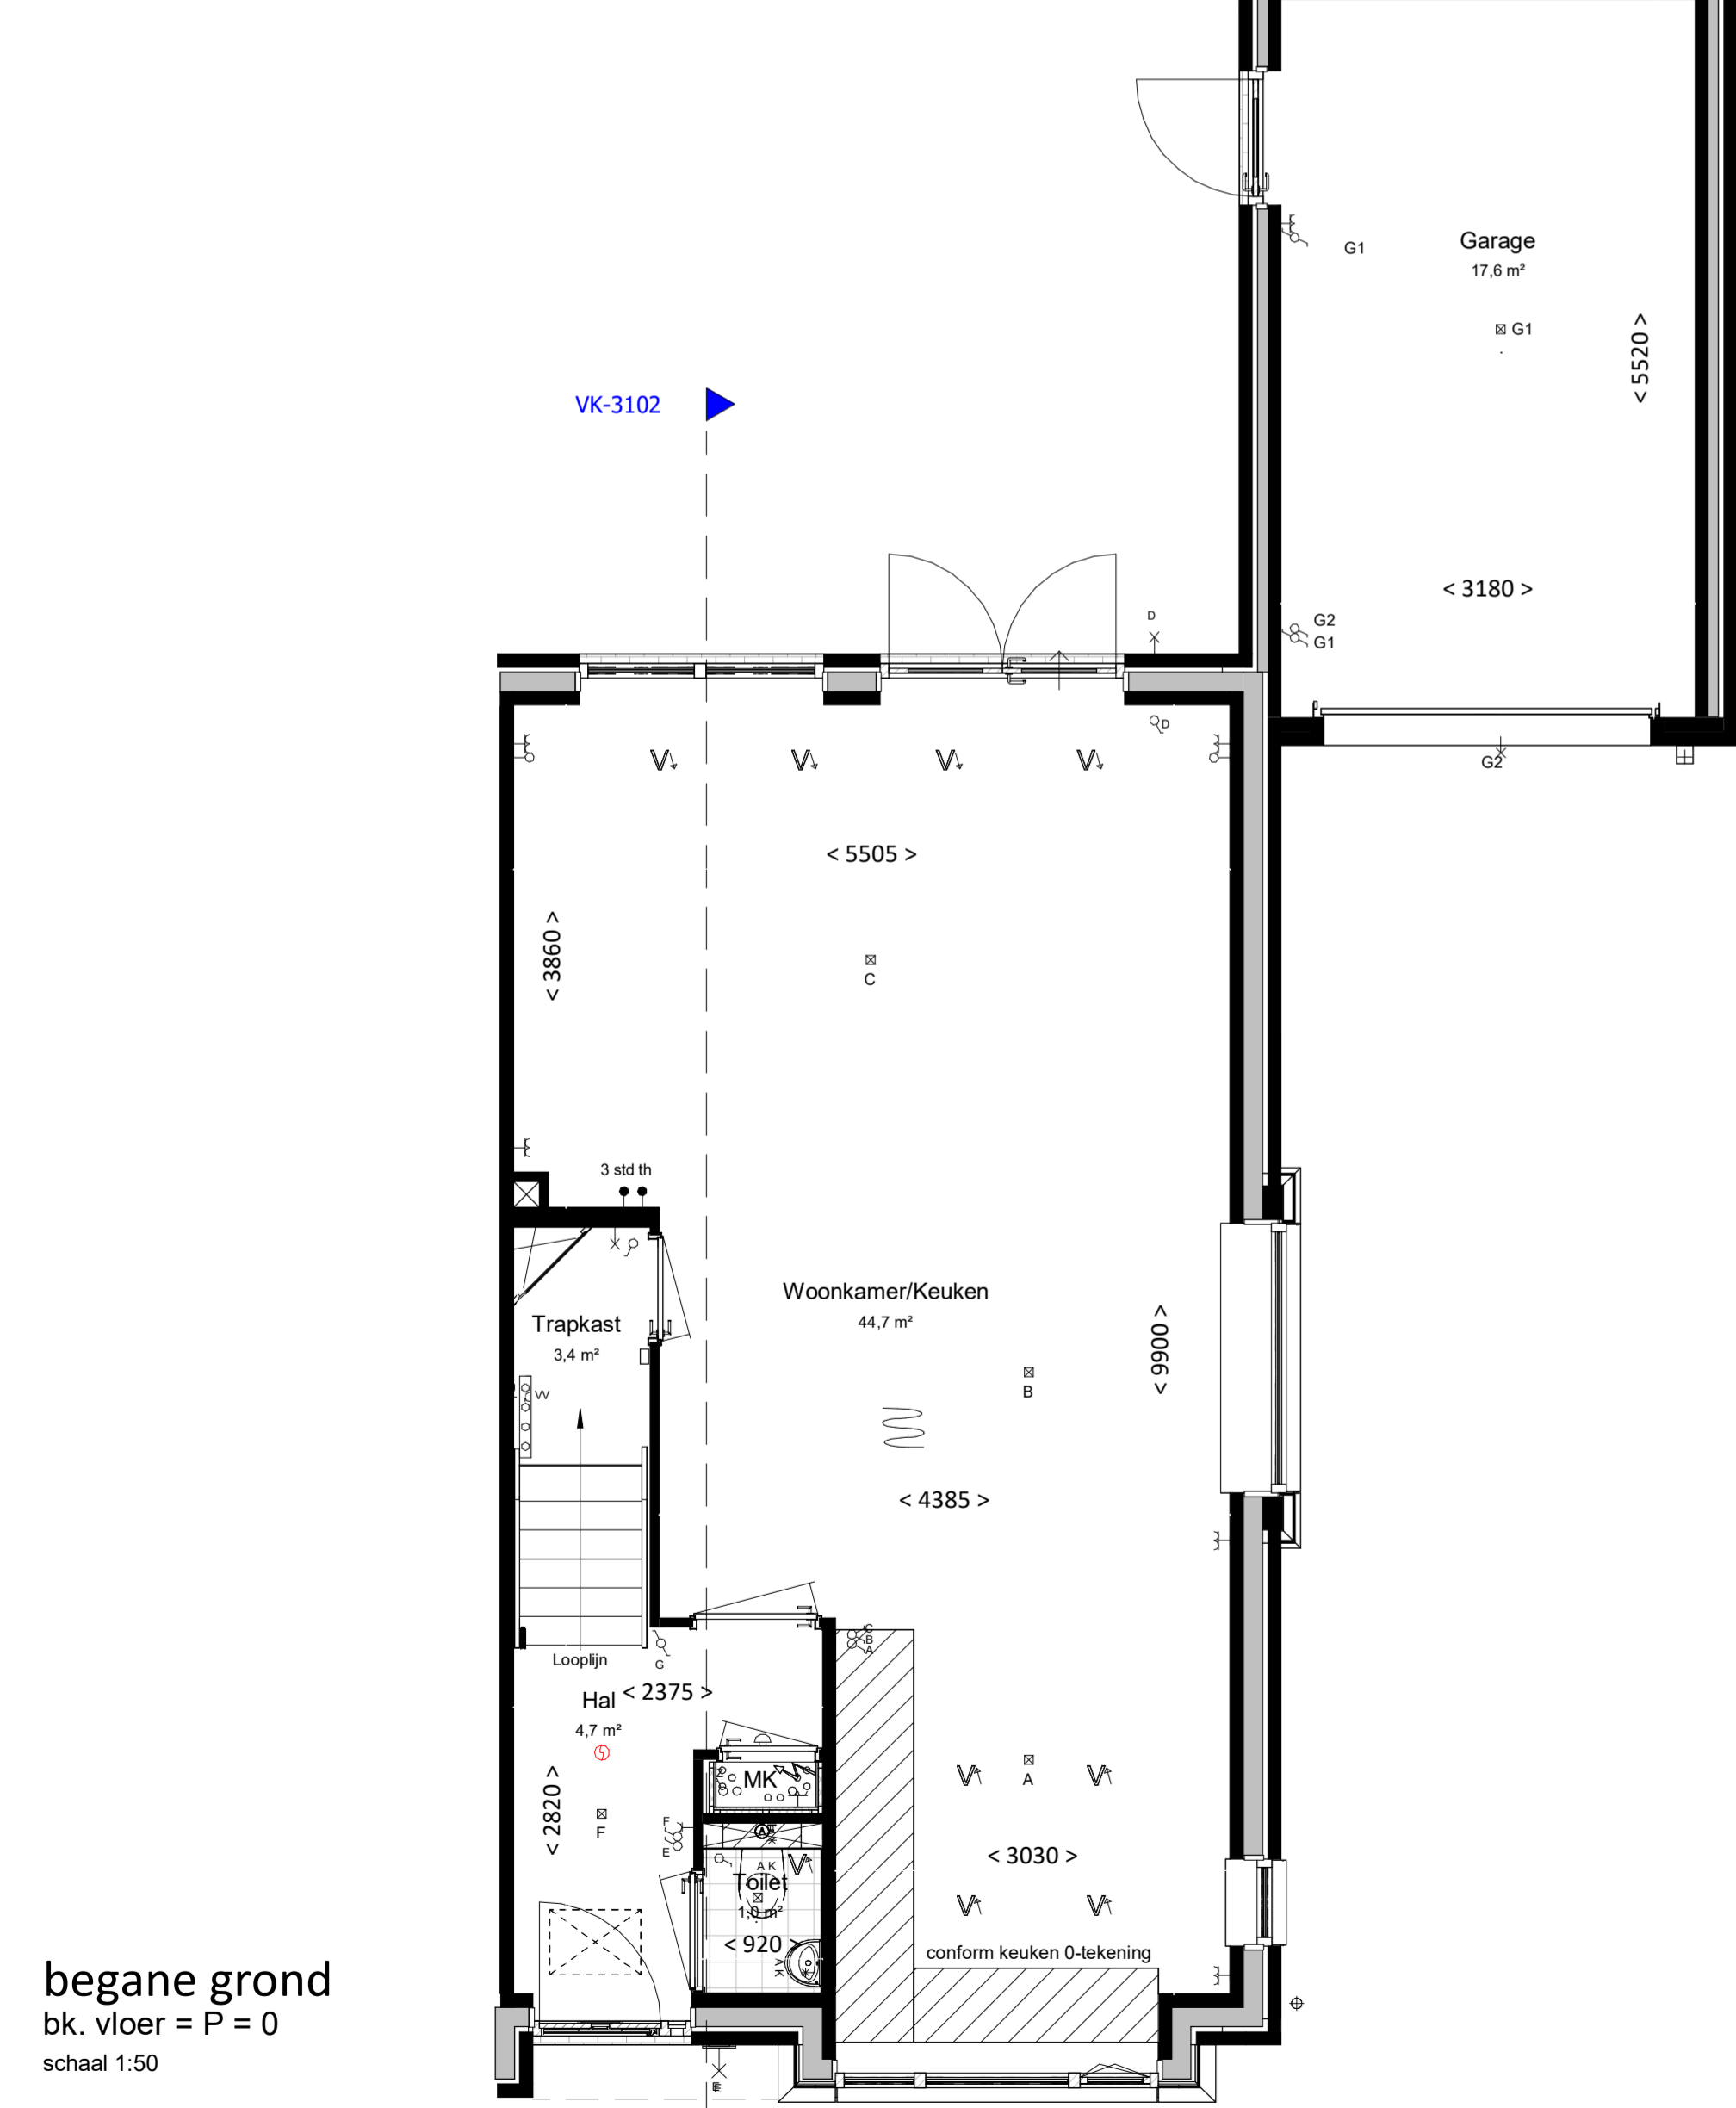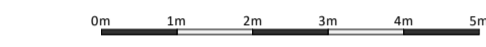

Woning, type V.A2a sp

bouwnummers

3102

WAVAN MIERLO
BOUW & ONTWIKKELING

project	Gouden Singel, deelplan 6, bouwstream 3A	fase	VK
status		status	
onderdeel		bouwdeel	
type	V.A2a_sp	getekend	1:100/1:50
projectnummer		schaal	A1
		bladnummer	

datum 07-06-2024

2024E029A

VK-3102