



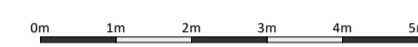

voorgevel  
schaal 1:100




zijgevel  
schaal 1:100

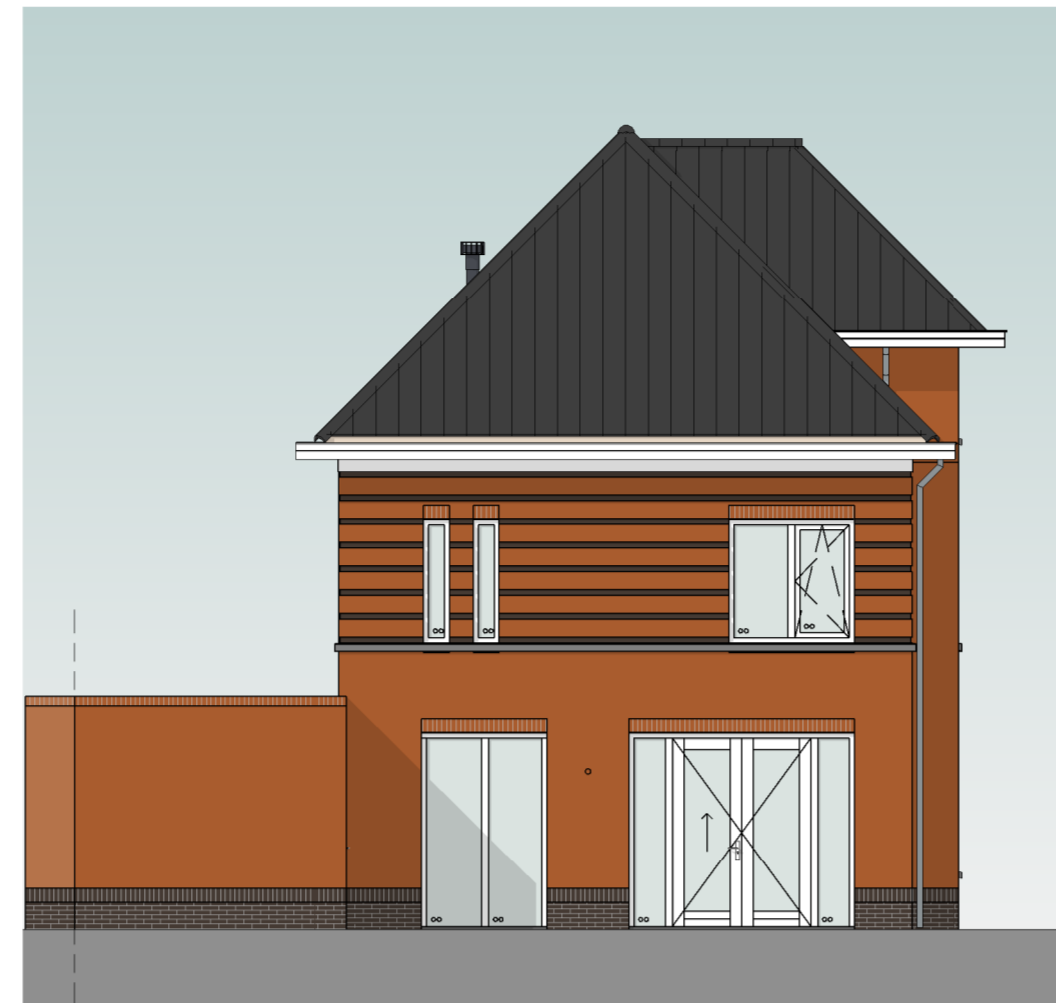

achtergevel  
schaal 1:100



zijgevel  
schaal 1:100

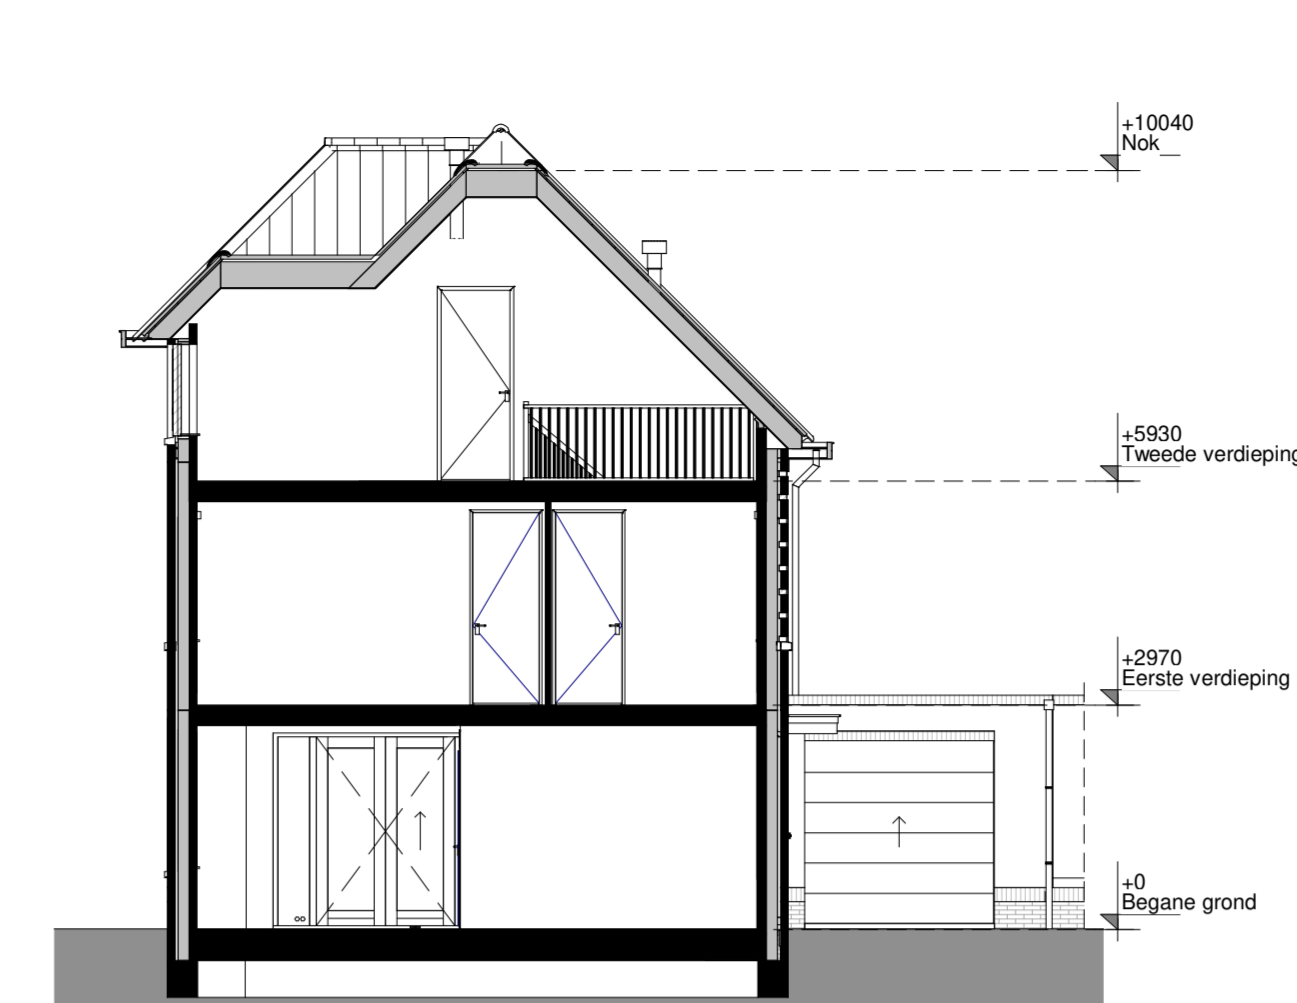

doorsnede  
schaal 1:100

## renvooi

### algemeen

- alle maatvoering is aangegeven in millimeters (mm)
- kleuren zijn indicatief en kunnen afwijken van de werkelijkheid
- posities van installatiepunten zijn indicatief en kunnen afwijken van de werkelijkheid
- wijzigingen onder voorbehoud
- bij de tweede verdieping maatvoering aangegeven tot 1500+vl. lijn

### bouwkundig

- hwa hemelwaterafvoer (exacte posities, zie gelvstekeningen)
- GD geluidswerend binnendeurkozijn met binnendeur
- inspectieluik
- technische zone (plaatsing van installatie onderdelen kan nog wijzigen)

### elektrotechnische installaties

- wandcontactdoos met randaarde, 1 voudig
- wandcontactdoos met randaarde, 2 voudig
- schakelaar, enkelpolig
- schakelaar, serie
- schakelaar, wissel
- schakelaar met wandcontactdoos combinatie
- plafondlichtpunt (excl. armatuur)
- wandlichtpunt (excl. armatuur), hoogte 2,1m
- 2-fase aansluitpunt, tbv. elektrisch koken
- aansluitpunt, bedraad
- aansluitpunt, onbedraad
- rookmelder
- bedrukker
- schel / deurbel
- werkschakelaar

### Aansluitpunten keuken conform 'nultekening'

### verwarmingsinstallaties

- Verdelers vloerverwarming excl. omkasting
- thermostaat
- elektrische radiator, bijverwarming
- ruimte vloerverwarming
- warmtepompinstallatie

### waterinstallaties en binnenriolering

- \*K aansluiting koudwater
- \*W aansluiting warmwater
- ⊕A afvoerpunt binnenriolering
- WM opstelplaats wasmachine (aansluiting koudwater / afvoerpunt binnenriolering)
- WD opstelplaats wasdroger (afvoerpunt binnenriolering)

### ventilatie- en luchtbehandelingsinstallatie

- ✓V ventilatie toevoer voorziening (rozet in plafond / wand)
- ∧V ventilatie afvoer voorziening (rozet in plafond / wand)
- 3 standen schakelaar

### WTW- unit



WTW- unit



situatie

### Woning, type S.B1a sp

#### bouwnummers

123



project  
Gouden Singel  
Berkel en Rodenrijs

onderdeel  
basis type S.B1a sp

datum 06-05-2022

projectnummer

fase VK

status

bouwdeel

getekend

FRM

schaal 1:100/1:50


formaat A1

bladnummer


720020

VK-123


file

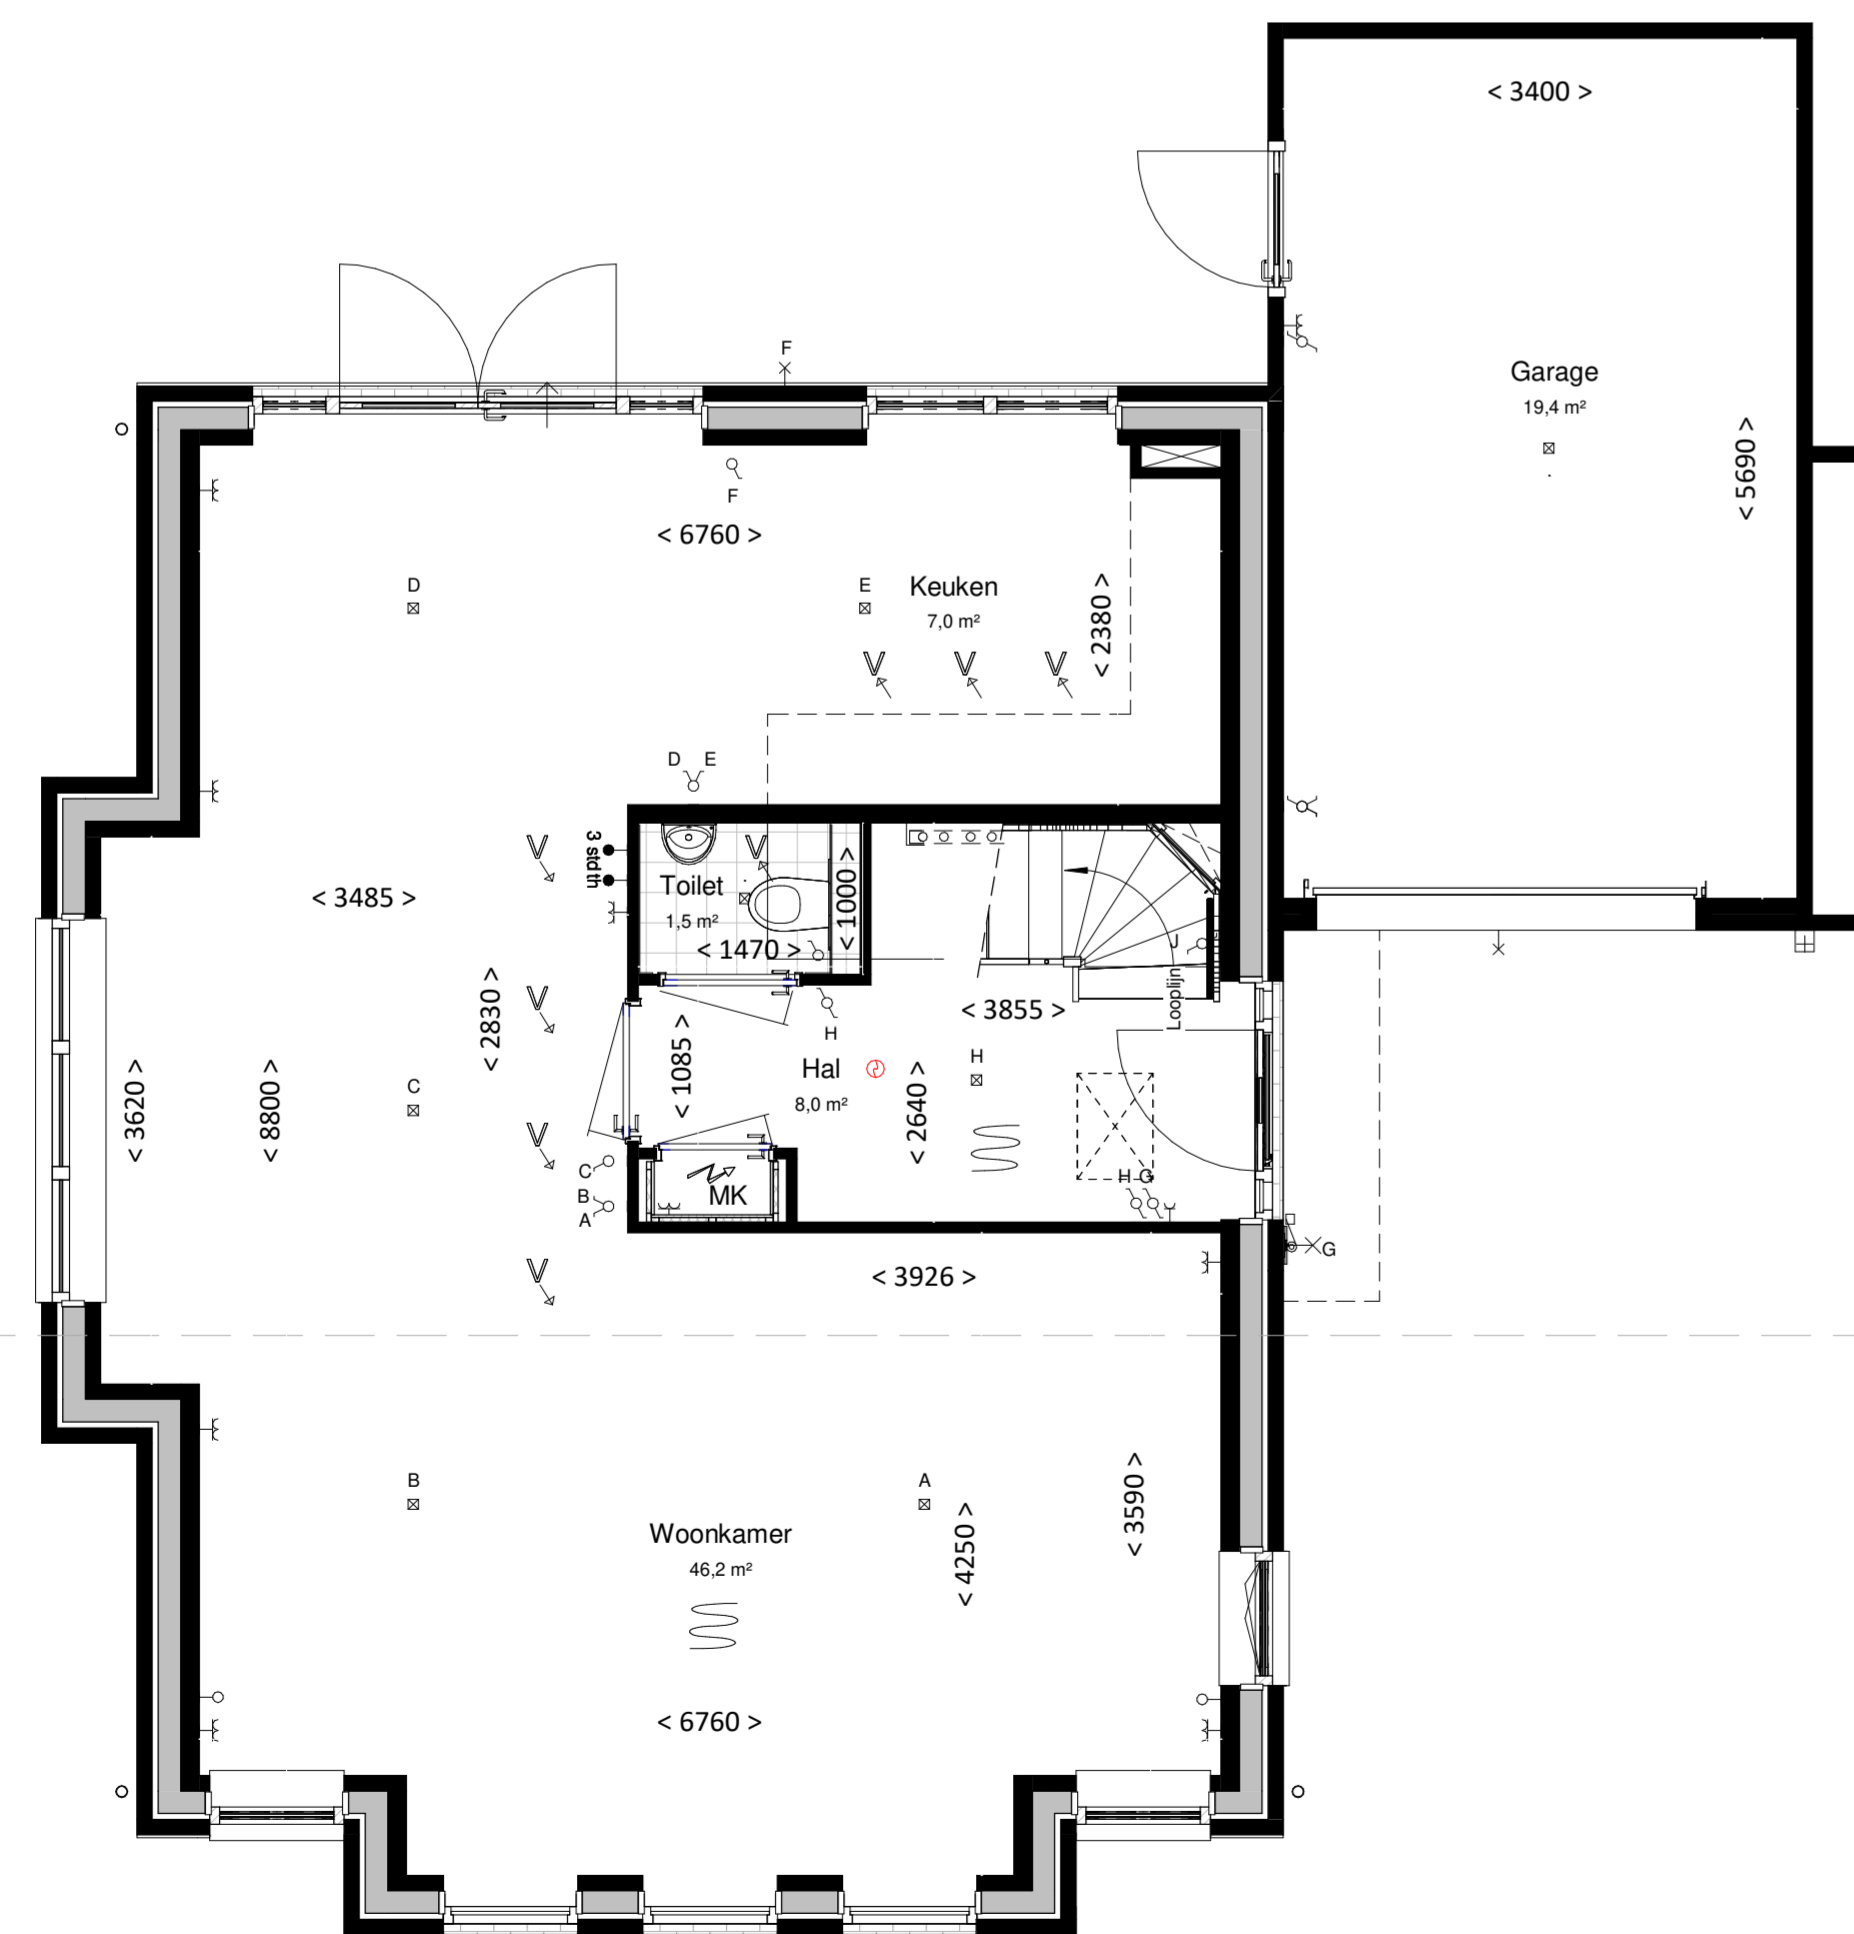

begane grond  
bk. vloer = P = 0  
schaal 1:50

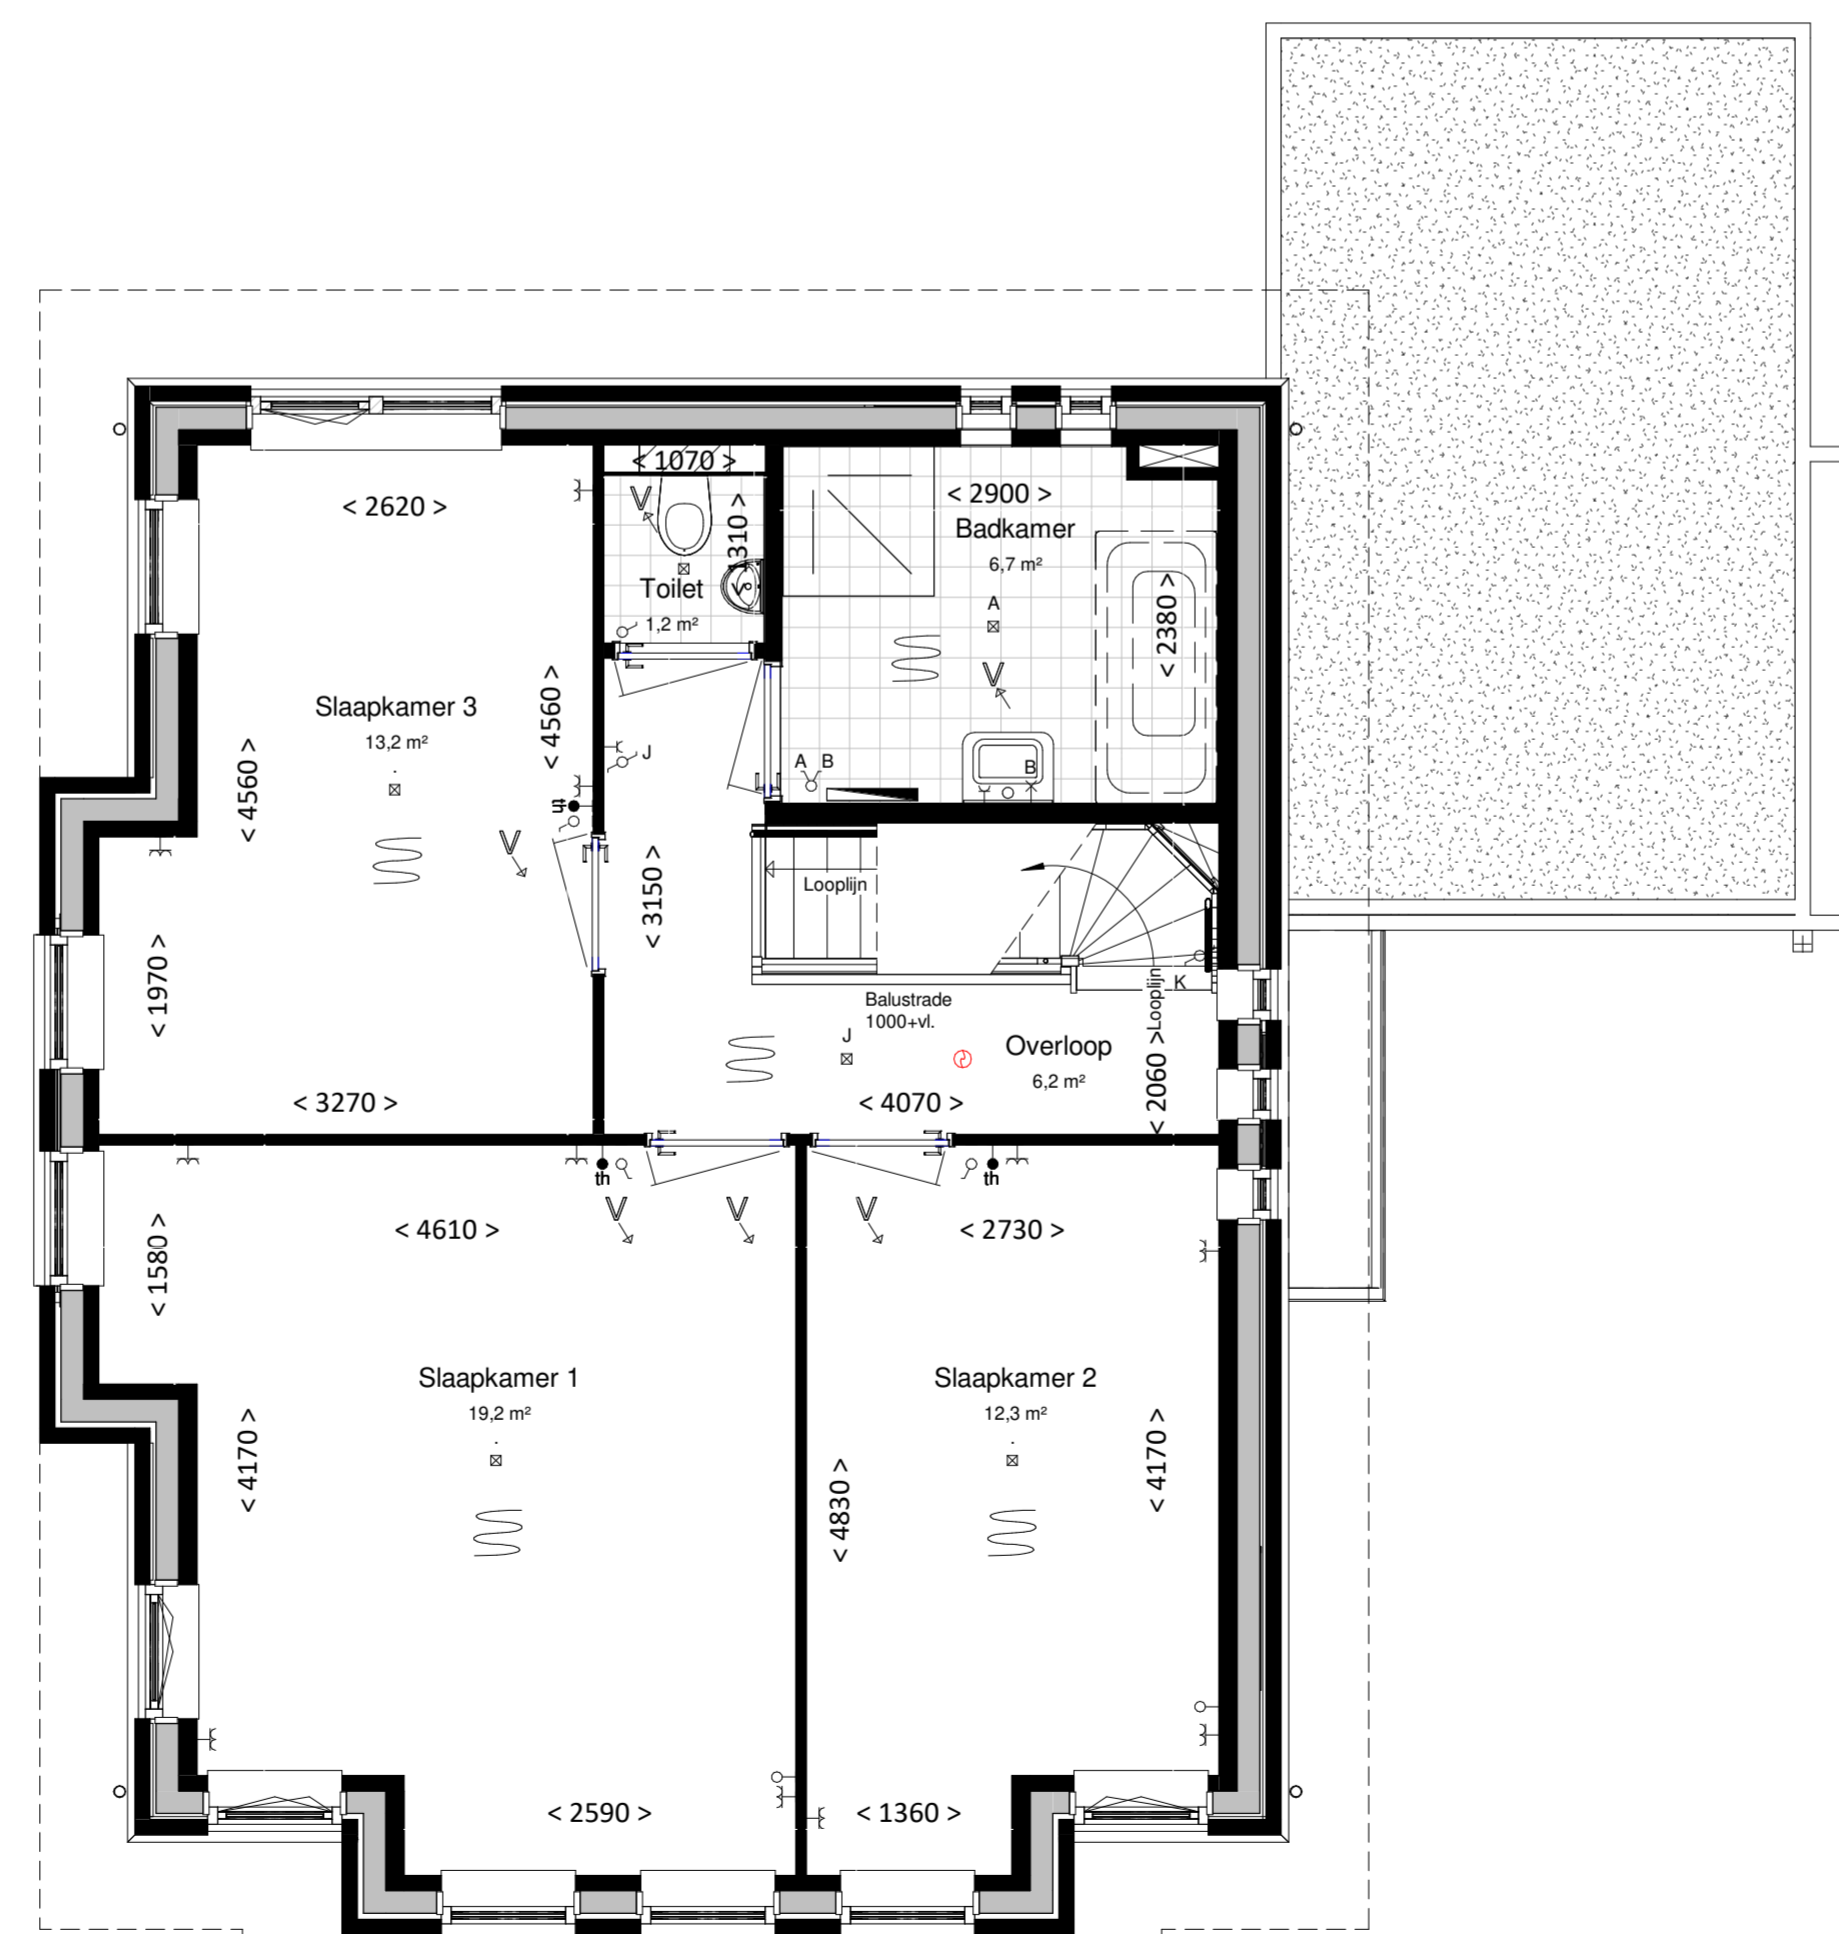

eerste verdieping  
bk. vloer = 2970+  
schaal 1:50

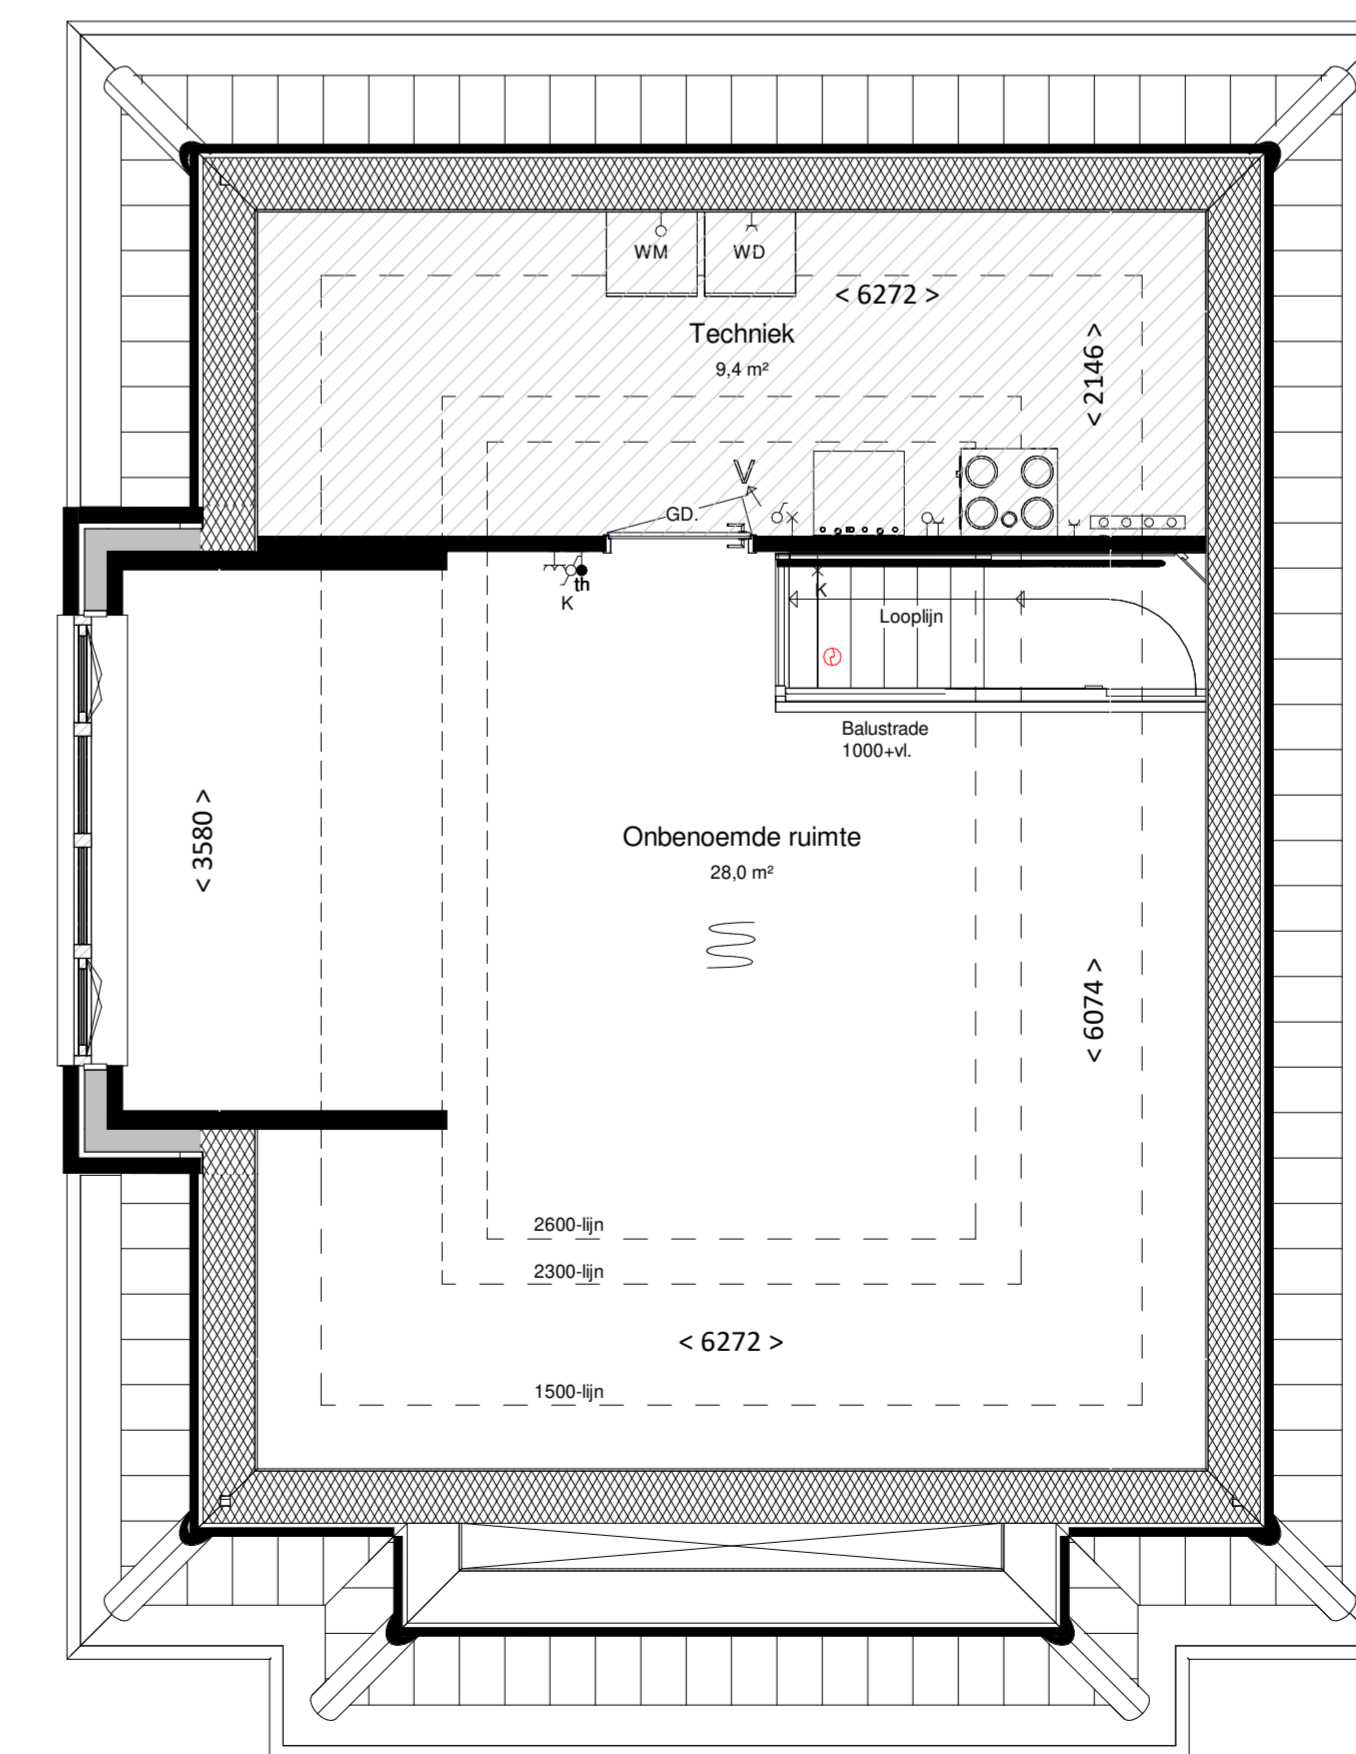

tweede verdieping  
bk. vloer = 5930+  
schaal 1:50