




bouwnummer 162 bouwnummer 161

voorgevel
schaal 1:100

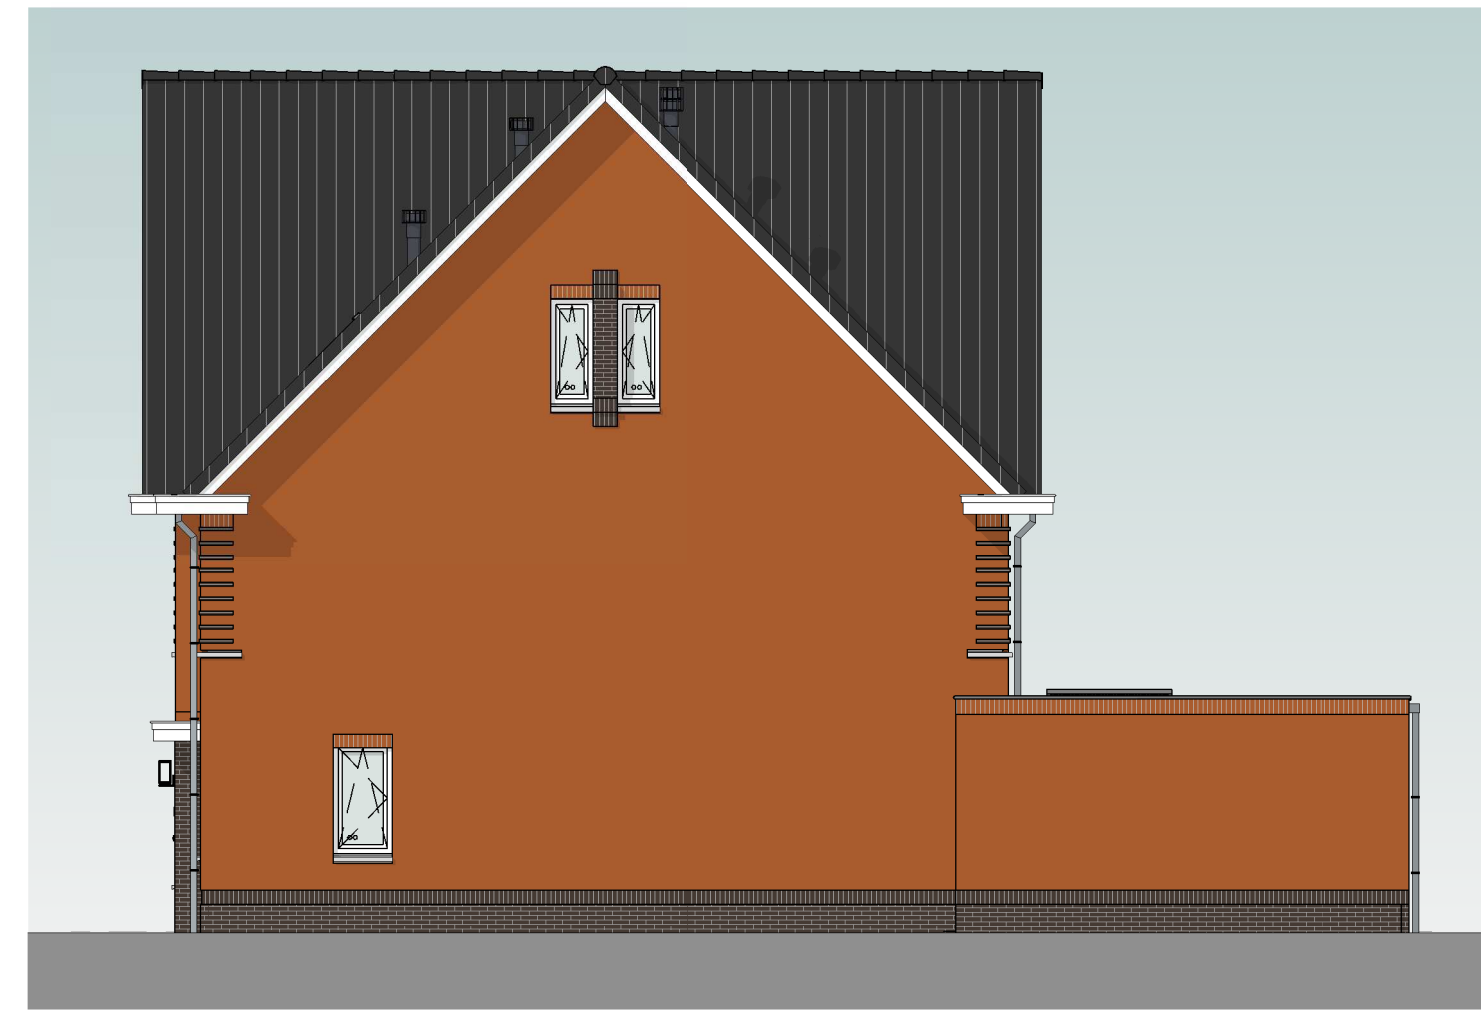

bouwnummer 161

rechttergevel
schaal 1:100

Kleur & materiaalstaat

Hellend dak

- Oranjerood 1B
- Graniet 2B
- Zwart 3B

Gevels

Plint

- Zwart-mangaan H


Opgaand werk

- Rood-paars genuanceerd A
- Rood-blauw genuanceerd B
- Rood gesinterd C
- Oranje-blauw D
- Oranje rood E
- Lichtrood genuanceerd F
- Geel bruin G



bouwnummer 161 bouwnummer 162

achtergevel
schaal 1:100

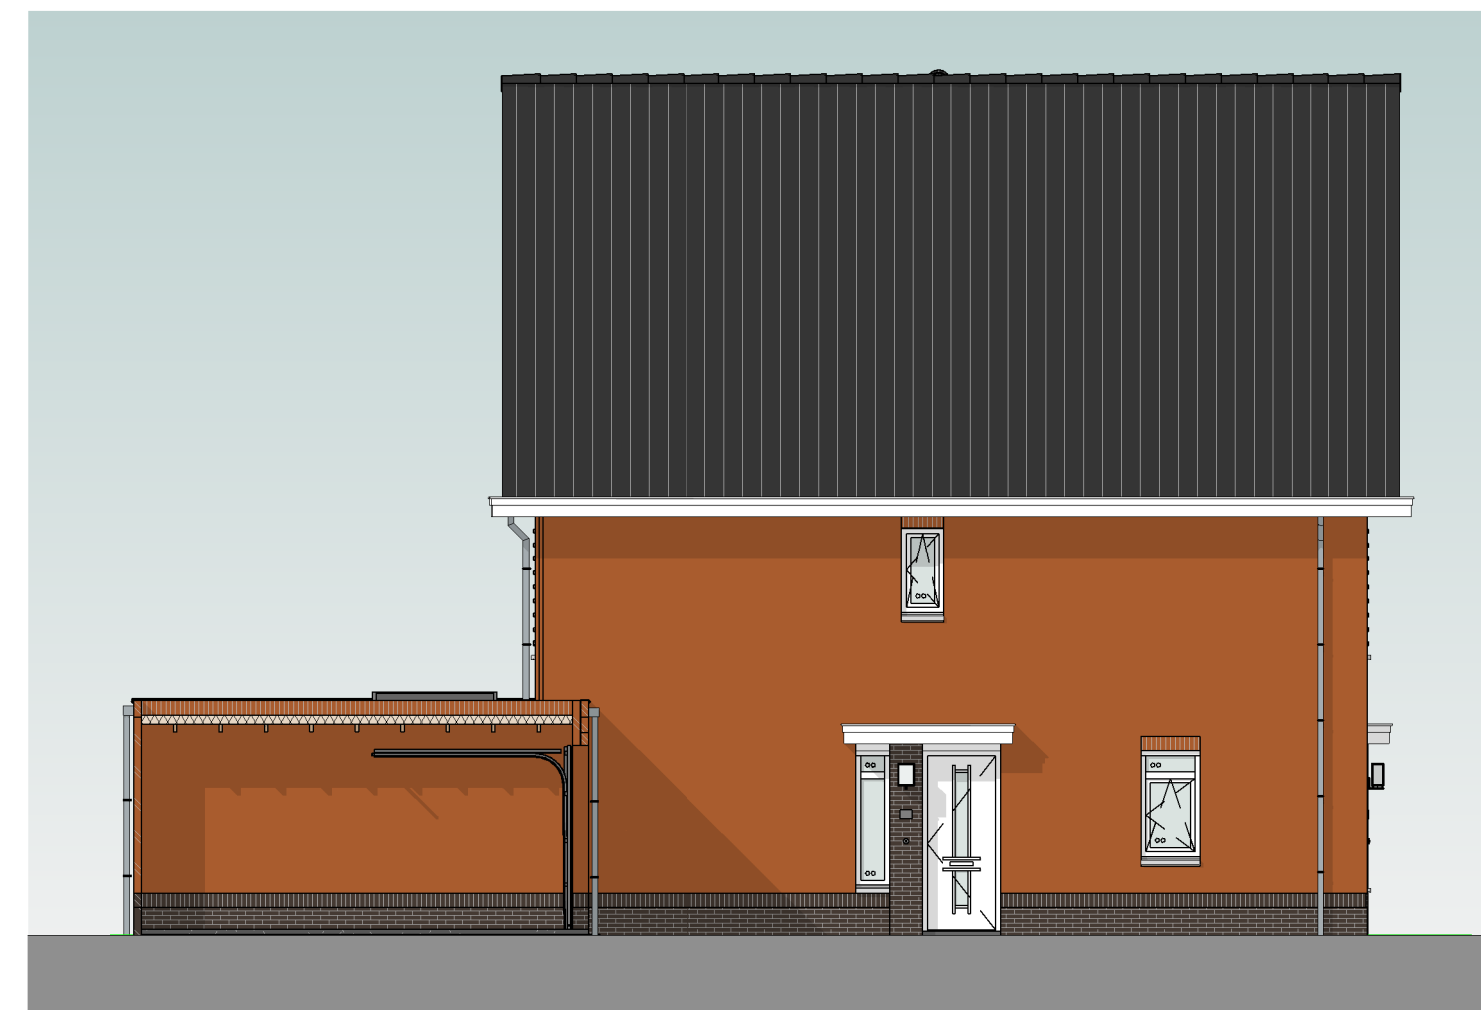

bouwnummer 162

linkergevel
schaal 1:100



situatie

