

algemeen

bouwkundig

elektrotechnische installaties






Aansluitpunten keuken conform 'nultekening'

verwarmingsinstallaties

waterinstallaties en binnenriolering

ventilatie- en luchtbehandelingsinstallatie

 ventilatie toevoer voorziening (rozet in plafond / wand)
 ventilatie afvoer voorziening (rozet in plafond / wand)
 3 standen schakelaar
 WTW-unit
 Kanaalwerk in het zicht,
 boven de trap tegen o.k. dak (indicatief)
 (kanaalwerk rond diameter 125-160mm)

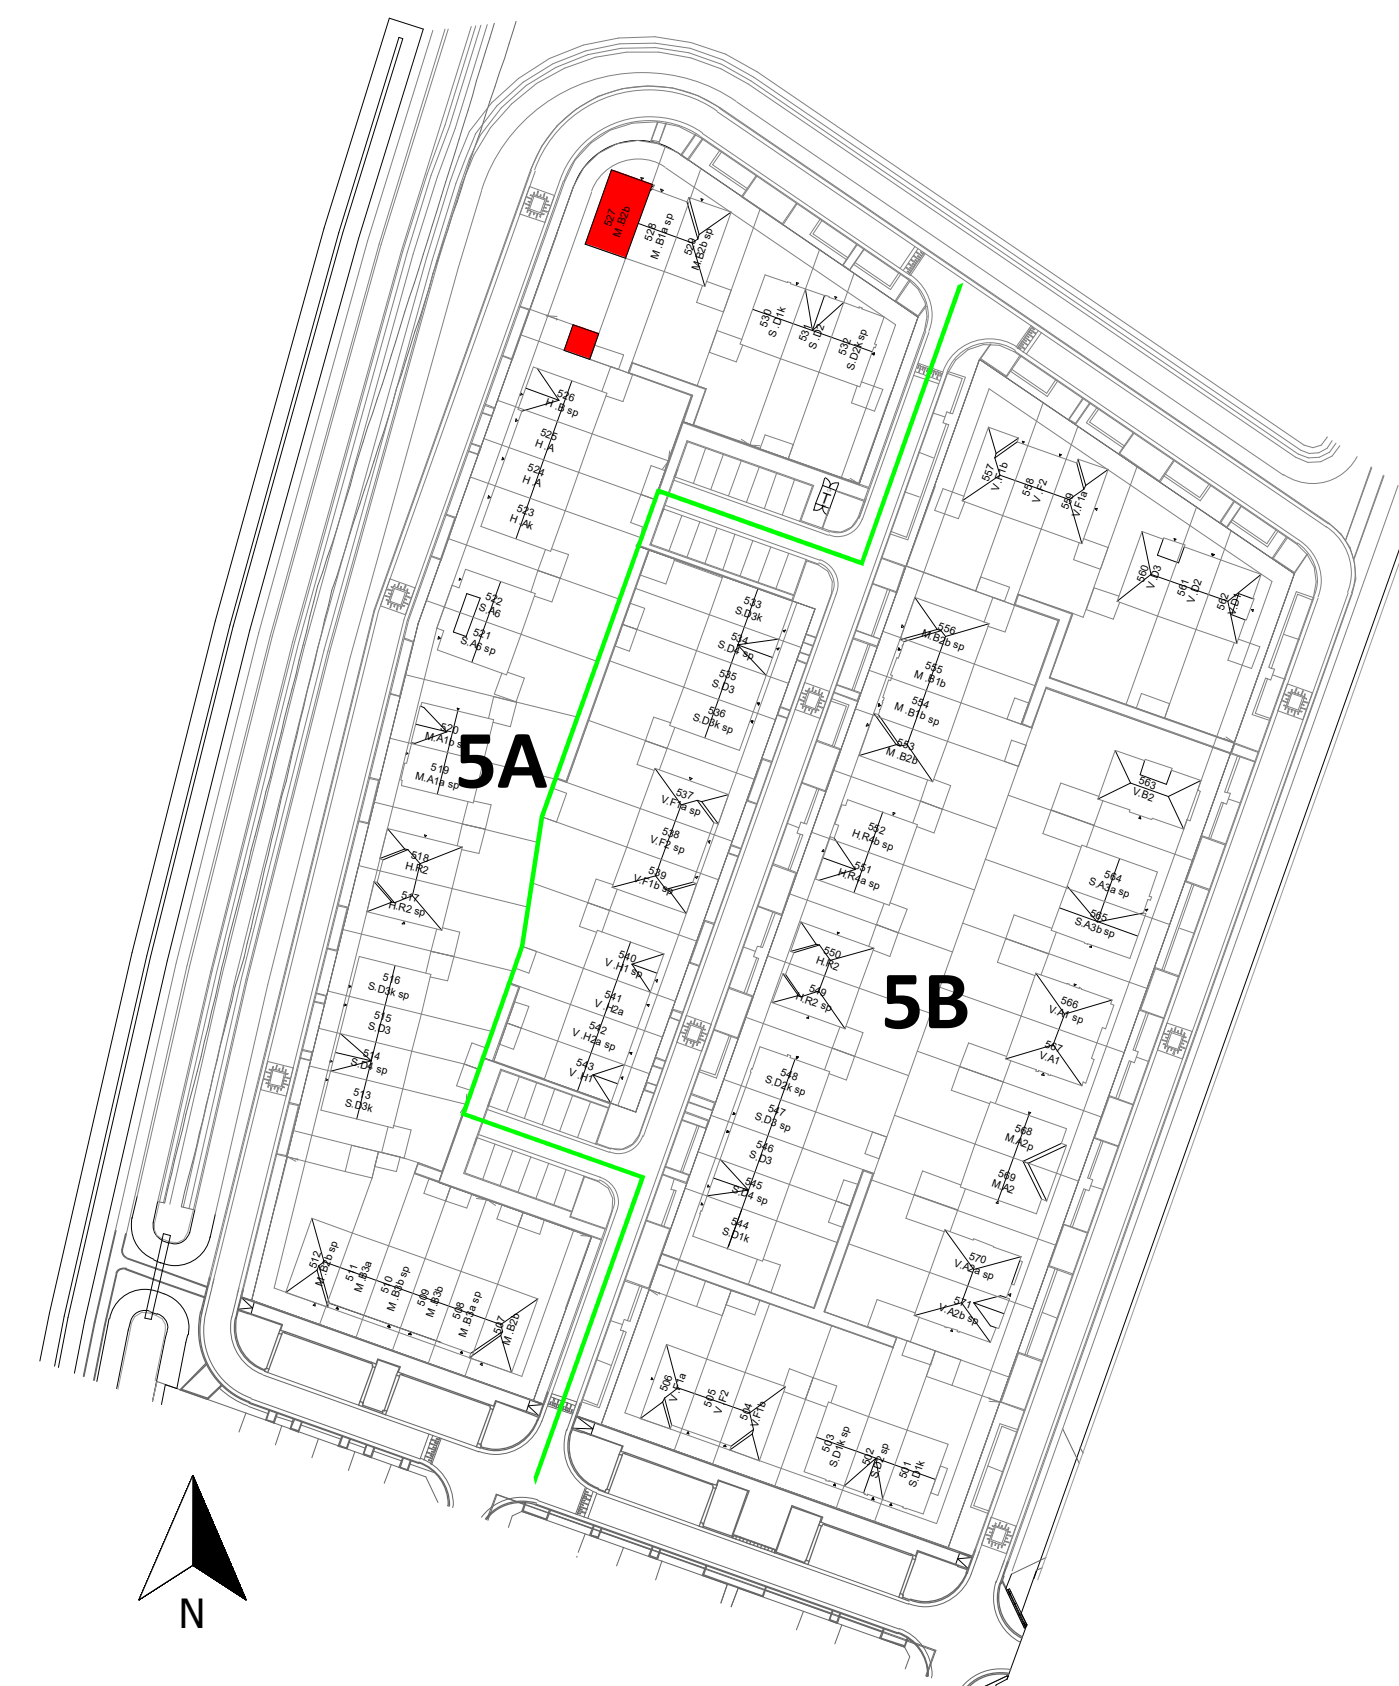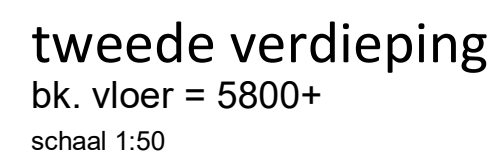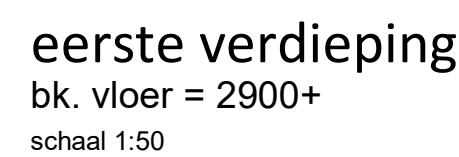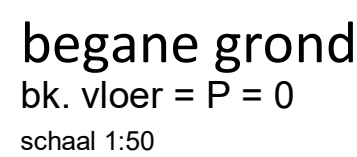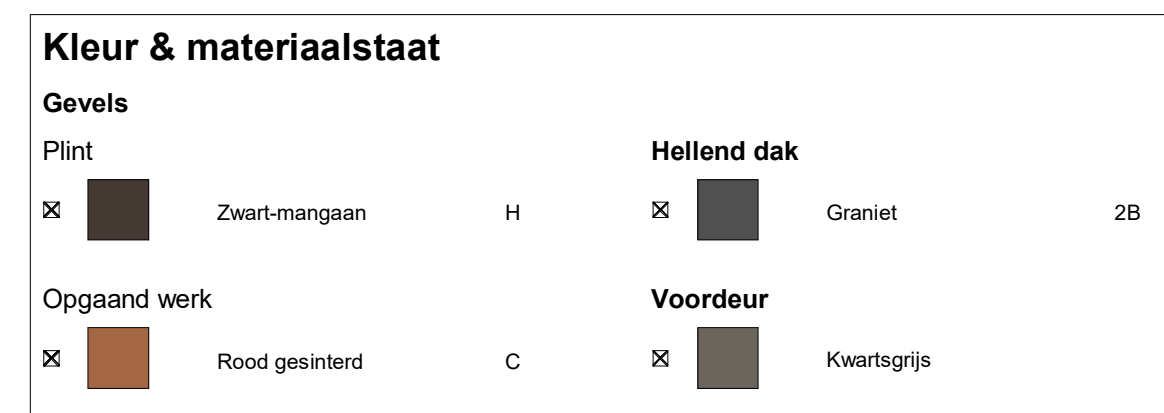

VAN MIERLO
BOUW & ONTWIKKELING

project
Gouden Singel, deelplan 6,
bouwstroom 5A

		type M.B2b
datum	01-04-2025	
gew. A	13-05-2025	projectnummer

2024E092

fase	VK
status	
bouwdeel	

getekend	schaal	formaat
RK	1:100/1:50	A1
bladnummer		

VK-527 A