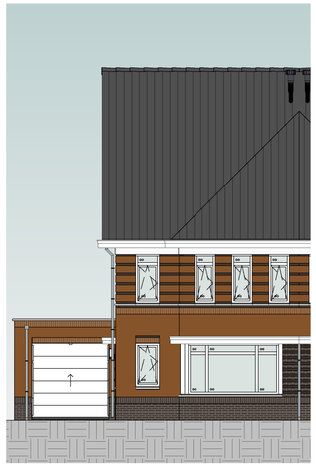

Voorgevel

schaal 1 : 100

Achtergevel

schaal 1 : 100

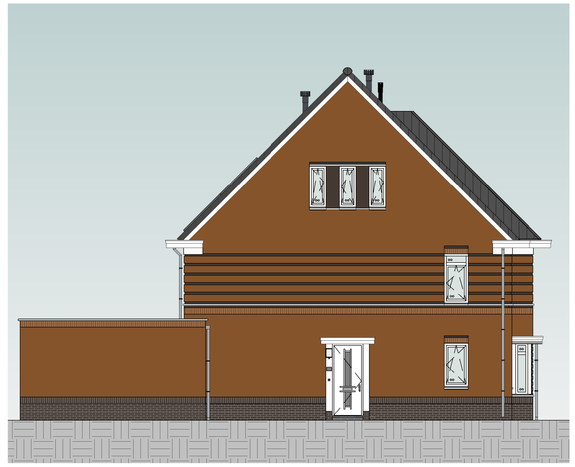

Linkergevel

schaal 1 : 100

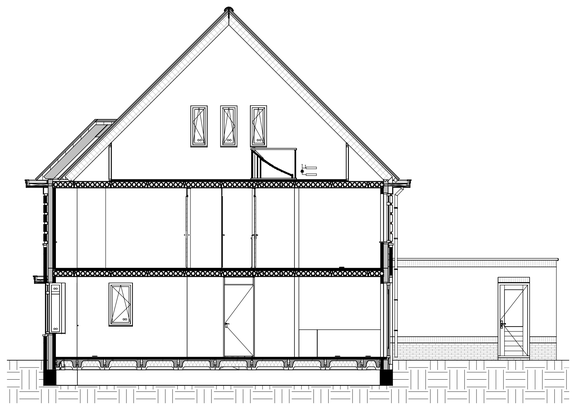

Doorsnede

schaal 1 : 100

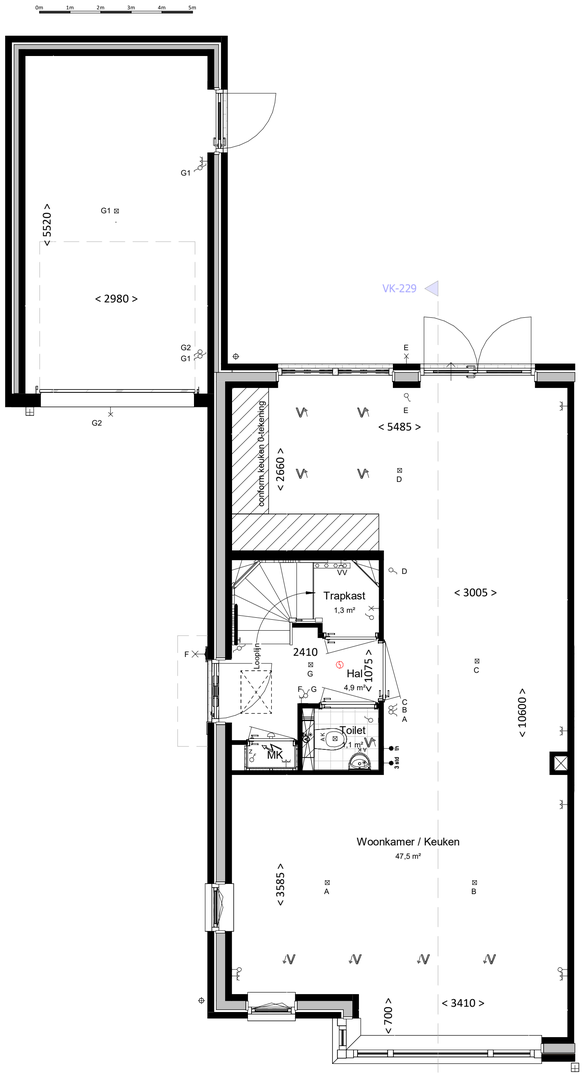

Begane grond

bk. vloer = P = 0

schaal 1 : 50

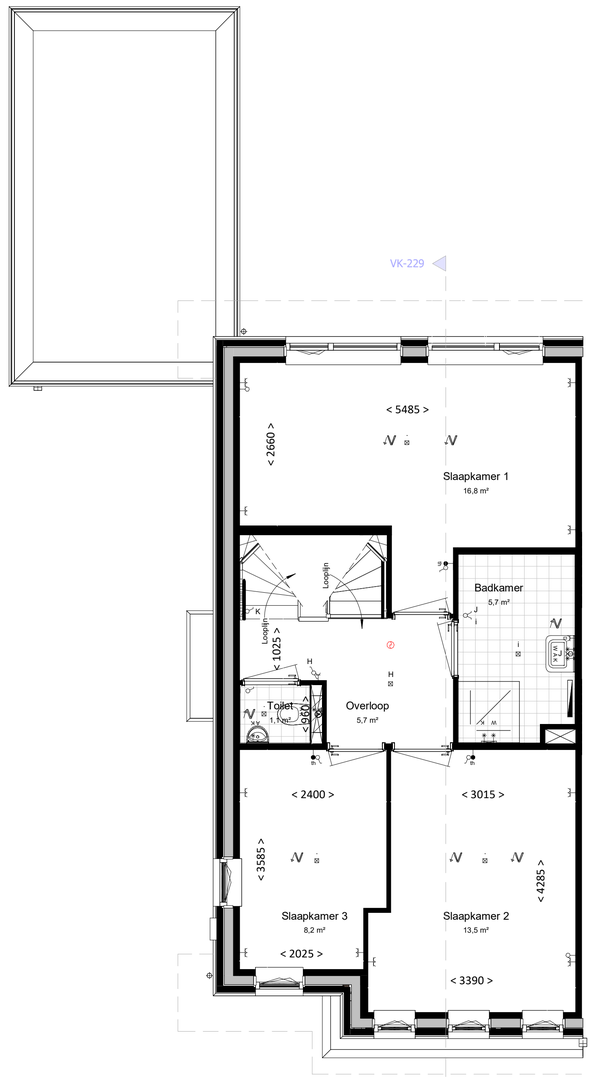

Eerste verdieping

bk. vloer = 2960+

schaal 1 : 50

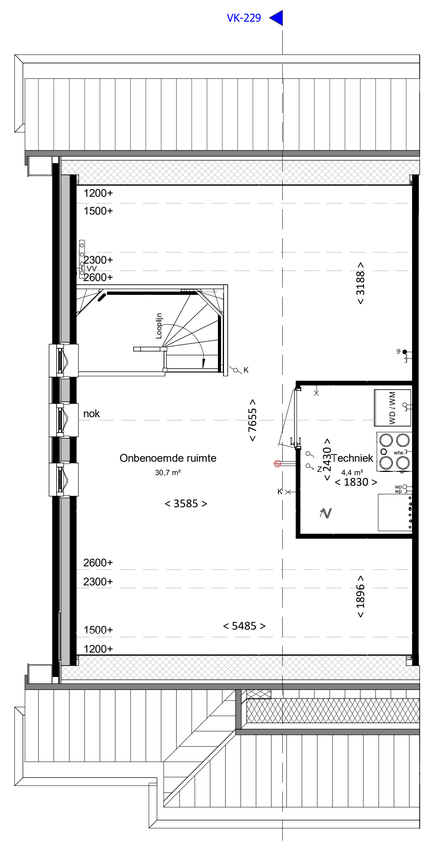

Tweede verdieping

bk. vloer = 5920+

schaal 1 : 50

Kleur & materiaalstaat

Gevels

Plint			Hellend dak		
⊠	Zwart-mangaan	H	⊠	Graniet	2B
Opgaand werk			**Voordeur**		
⊠	Rood-blauw genuanceerd	B	⊠	Voordeurkleur wordt gekozen in het koperskeuzetraject2	

renvooi

algemeen

- alle maatvoering is aangegeven in milimeters (mm)
- kleuren zijn indicatief en kunnen afwijken van de werkelijkheid
- posities van installatiepunten zijn indicatief en kunnen afwijken van de werkelijkheid
- wijzigingen onder voorbehoud
- bij de tweede verdieping maatvoering aangegeven tot 1500+vl. lijn

bouwkundig

- hwa — hemelwaterafvoer (exacte posities, zie geveltekeningen)
- GD — geluiddempend binnendeurkozijn met binnendeur
- inspectieluik
- technische zone (plaatsing van installatie onderdelen kan nog wijzigen)

elektrotechnische installaties

- wandcontactdoos met randaarde, 1 voudig
- wandcontactdoos met randaarde, 2 voudig
- schakelaar, enkelpolig
- schakelaar, serie
- schakelaar, wissel
- schakelaar met wandcontactdoos combinatie
- plafondlichtpunt (excl. armatuur)
- wandlichtpunt (excl. armatuur), hoogte 2,1m
- werkschakelaar zonnepanelen

Aansluitpunten keuken conform 'nultekening'

- 2-fase aansluitpunt, tbv. elektrisch koken
- aansluitpunt, bedraad
- aansluitpunt, onbedraad
- RM — rookmelder
- beldrukker
- schel / deurbel
- WTW — wandcontactdoor voor WTW-unit
- VV — wandcontactdoos voor verdeler vloerverwarming
- WP — aansluitpunt, onbedraad tbv warmte pomp

verwarmingsinstallaties

- Verdeler vloerverwarming excl. omkasting
- thermostaat
- elektrische radiator, bijverwarming
- ruimte vloerverwarming
- Verdeler vloerverwarming incl. omkasting
- warmtepompinstallatie

waterinstallaties en binnenriolering

- aansluiting buitenkraan
- K — aansluiting koudwater
- W — aansluiting warmwater
- A — afvoerpunt binnenriolering
- WM — opstelplaats wasmachine (aansluiting koudwater / afvoerpunt binnenriolering)
- WD — opstelplaats wasdroger (afvoerpunt binnenriolering)
- hemelwaterafvoer plat dak

ventilatie- en luchtbehandelingsinstallatie

- ventilatie toevoer voorziening (rozet in plafond / wand)
- ventilatie afvoer voorziening (rozet in plafond / wand)
- 3 standen schakelaar
- WTW- unit
- Kanaalwerk in het zicht tegen o.k. dak (indicatief) (kanaalwerk rond diameter 125-160mm)

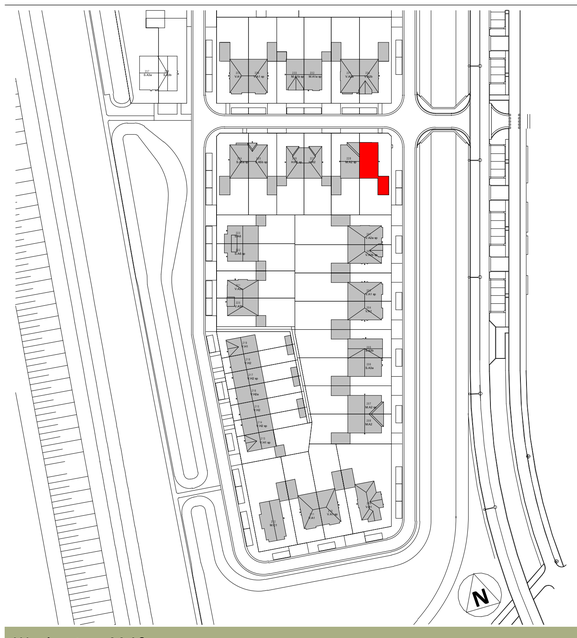

Woning, type M.A2

bouwnummers

229

VAN MIERLO BOUW & ONTWIKKELING

project	Gouden Singel, deelplan 6 bouwstroom 2A
onderdeel	Basis type MA2
fase	VK
status	
bouwdeel	
getekend	EL
schaal	1:100/1:50
formaat	A1
datum	12-12-2022
gew. A	15-12-2022
gew. B	17-01-2023
gew. C	21-09-2023
gew. D	29-09-2023
file	
projectnummer	2022E-035
bladnummer	VK-229 D