


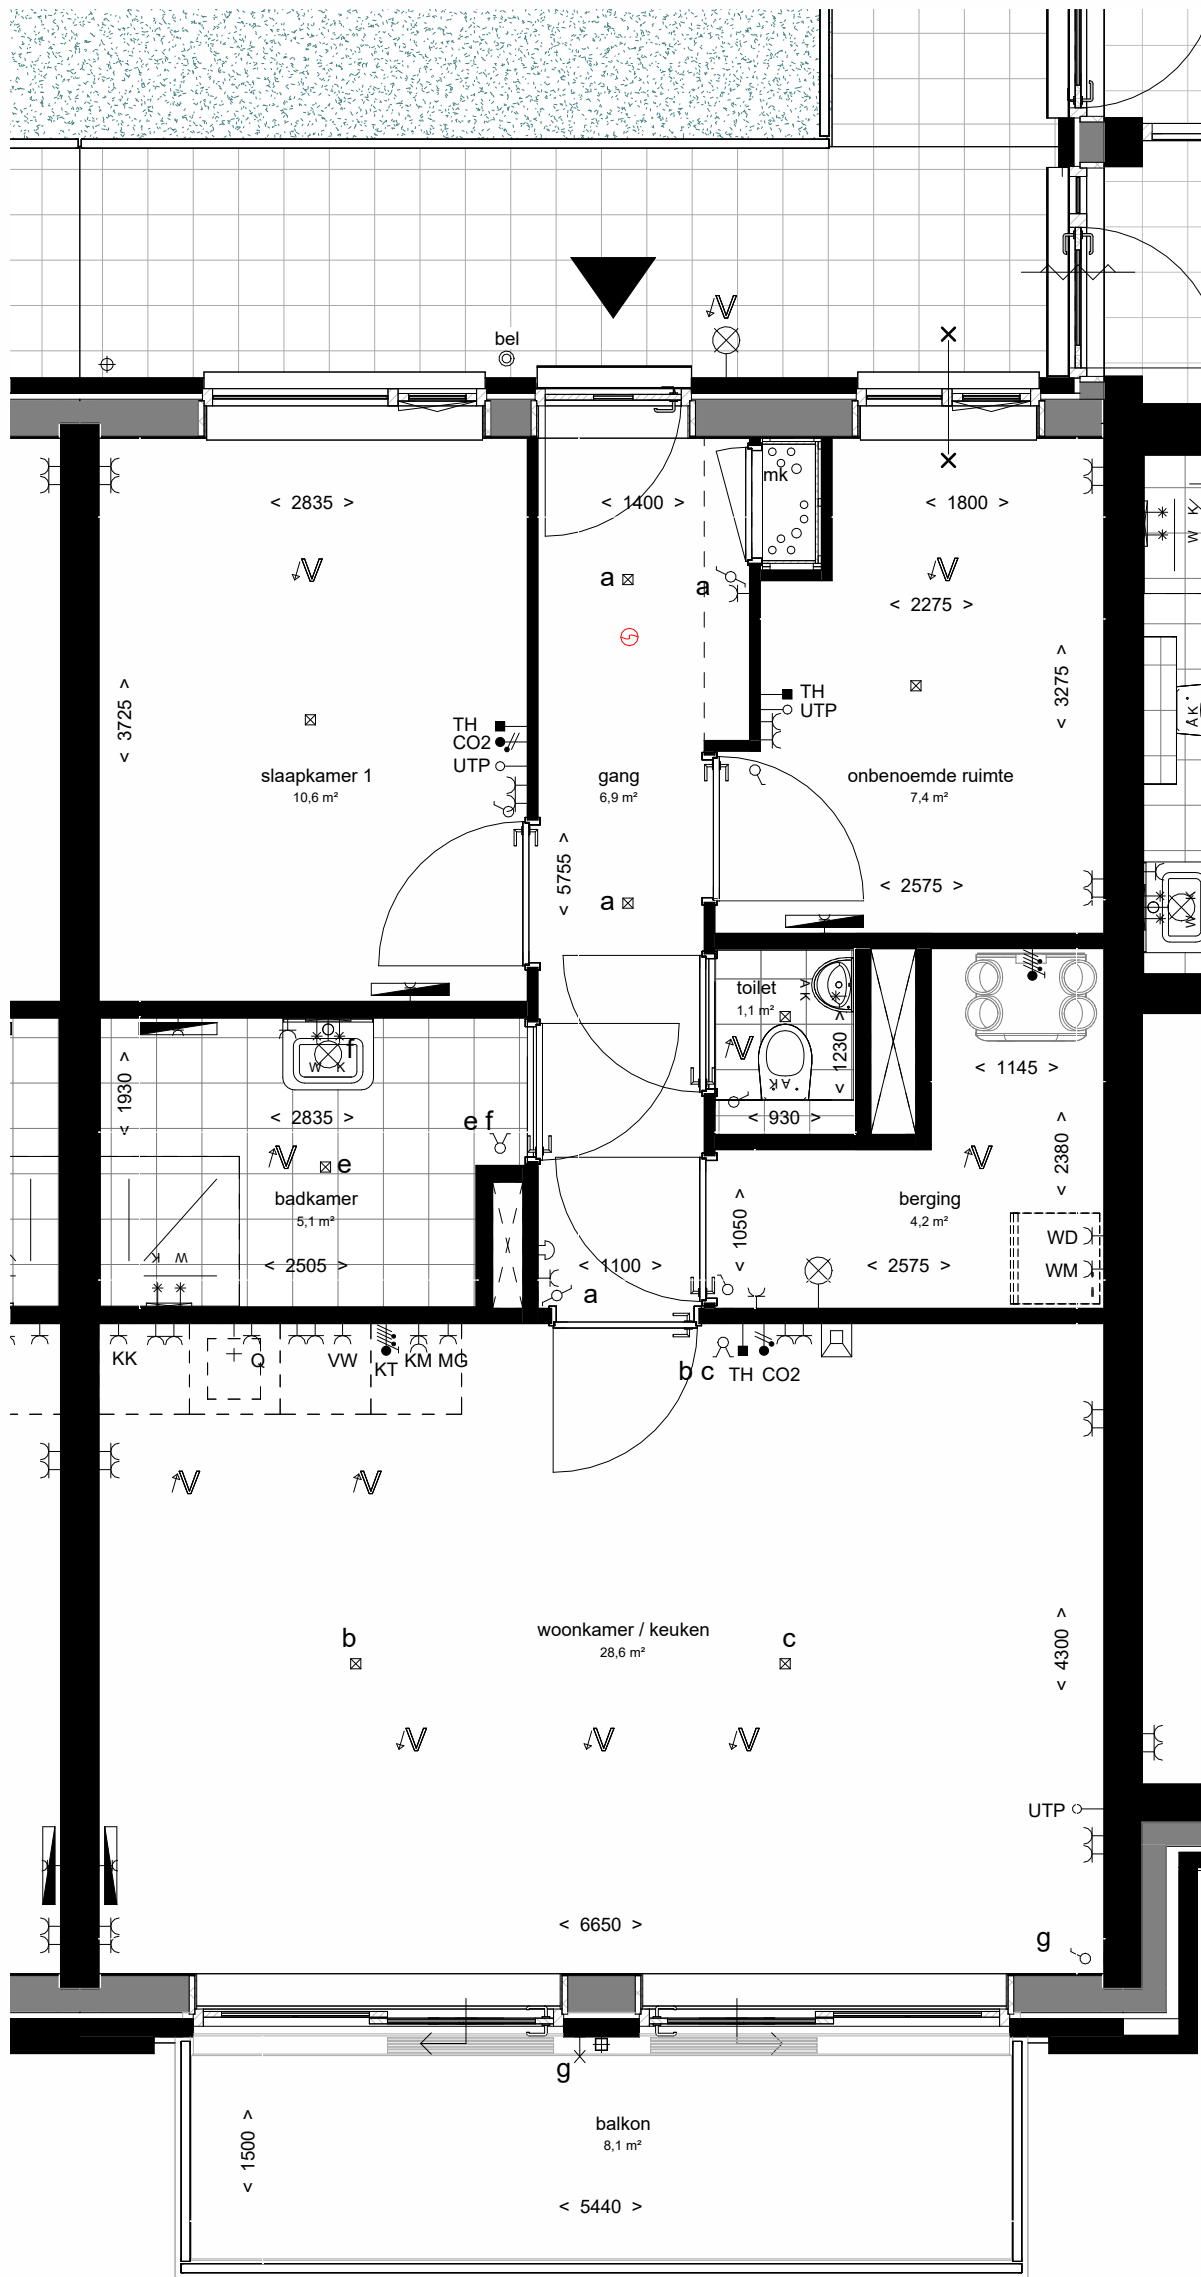

1e verdieping





linkergevel





rechtergevel

RENVOOI
bouwsysteem:
- traditioneel in het werk gestorte fundering - geïsoleerde kanaalplaatvloeren begane grond - begane grond betonwanden en kolommen - verdiepingen betonwanden - verdiepingenvloeren en dak: breedplaat vloeren - 60 schil - 220 opstort - 20 isolatie - 50 afwerklaag- - type A en B voor- en achtergevel HSB »» installaties niet toegestaan
installaties:
- binnen riolering HWA en VWA t/m flexibele huisaansluitingen - afgedopt aansluitpunt 2e toilet badkamer type B - HWA voorgevels (balkonzijde) aansluiten op vuilwater - HWA voorgevels zink 80x80 - HWA achtergevels PVC ø 80 antraciet grijs - ondereinden op maaiveld Loro-X L=2000 - HWA achtergevels 1e verdieping "op dakbedekking" - PE 80 ø90 - geïsoleerde standleidingen volgens BENG berekeningen - lucht/lucht warmtepomp MetroTherm Combi Blue Line 013016 - luchtverdeelsysteem + Luna ventielen. Minimaal 150m³/h in woonkamer - flexibele demper L≈1000 toevoer L≈500 retour. Lichtgespannen monteren - kanaalverwarmer alleen type A - aanvullende elektrische radiatoren in verblijfsruimte, type B-C en D - handdoek radiator in badkamer - sanitair volgens sanitairboek

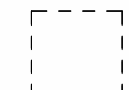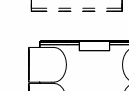RENVOOI
algemeen
- alle maatvoering is aangegeven in millimeters (mm). Maatvoering is indicatief/ zijn circa maten - wijzigingen onder voorbehoud - kleuren zijn indicatief en kunnen afwijken van de werkelijkheid - posities en aantal installatiepunten zijn indicatief, en worden definitief bepaald door de installateur - wijzigingen onder voorbehoud
bouwkundig
 entree woning
 kozijn 30 min WBDO
 hemelwaterafvoer (positie indicatief)
elektra & verlichting
 enkelpolige schakelaar
 CA centraal aardpunt
 serieschakelaar
 wisselschakelaar
 eenvoudige wandcontactdoos hoogte 300+vl
 dubbelvoudige wandcontactdoos hoogte 300+vl
 KK eenvoudige wandcontactdoos tbv koelkast
 <KM dubbelvoudige wandcontactdoos tbv keukenmeubel/wasemkap
 MG eenvoudige wandcontactdoos tbv magnetron
 KT aansluiting kooktoetsel
 Q eenvoudige wandcontactdoos tbv Quooker
 VW eenvoudige wandcontactdoos tbv vaatwasser
 WM wasmachine aansluiting, eenvoudige wandcontactdoos
 koudwater en rioolaansluiting
 WD aansluiting bedraad 19mm tbv. wandcontactdoos wasdroger
 TH aansluiting bedraad 19mm tbv. thermostaat
 CO2 CO2 sensor
 UTP onbedraade aansluiting tbv. CAI / TEL / DATA
 schel, hoogte: 2300+vl
 bel beldrukker, hoogte: 1200+vl
 rm rookmelder tegen plafond
 plafond lichtpunt / centraaldoos inbouw
 wand lichtpunt buiten
 videfoon hoogte 1500+vl
 aansluiting warmte wisselaar
 aansluitpunt wand lichtpunt buiten
installatie(s)
 w k water aansluiting (w = warm / k = koud)
 afvoer, binnen
 ventilatie-afzuigpunt plafond (locatie indicatief)
 ventilatie-toevoerpunt plafond (locatie indicatief)
 elektrische radiator
 opstelplaats WM / WD
 warmte wisselaar



impressie

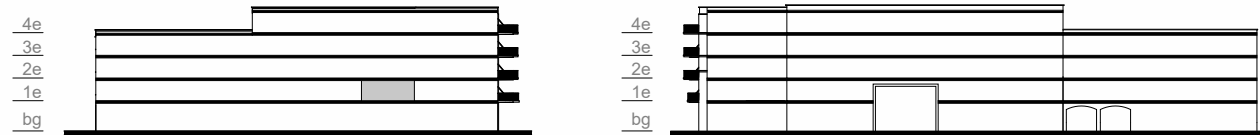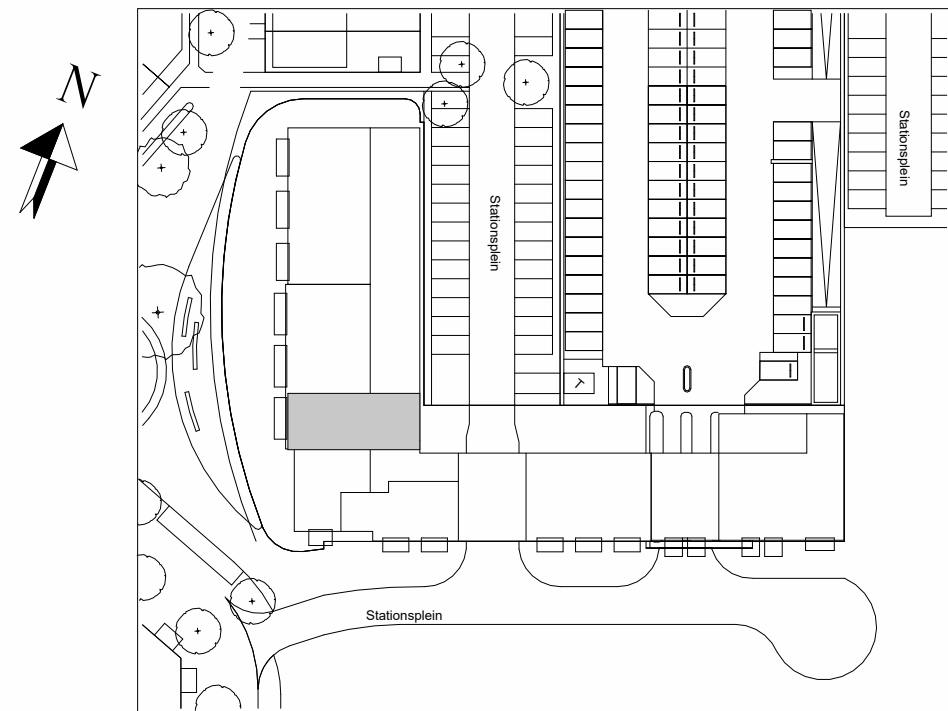

WIJZ: _____ DATUM: _____ OMSCHRIJVING: _____

			Locatie Naaldwijk Tienweg 2-H 2671 SB NAALDWIJK	Locatie Rotterdam Westblaak 90 3012 KM Rotterdam	Locatie Arnhem Mr. E.N. van Kieffestraat 4 6842 CV Arnhem	T. +31 (0)174 - 42 03 55 E. info@wubbenchan.nl I. www.wubbenchan.nl
---	---	---	--	---	--	---

WUBBEN.CHAN
architecten x engineering x studio x project

OPDRACHTGEVER:
Gouden Buurten II C.V. | Van Mierlo Planontwikkeling

Gouden Buurten II C.V. 

PROJECT:
Berkel Westpolder DP4B

ONDERDEEL:
overzichtstekening BNR 1.06

FORMAAT: GET:
A1 KK

SCHAAL: DATUM:
1:50, 1:200 10-10-2025

PROJECTFASE: TEK. NR:
VT

PROJECT NR:
2023E053