




veranda A  
veranda B  
**Voorgevel**

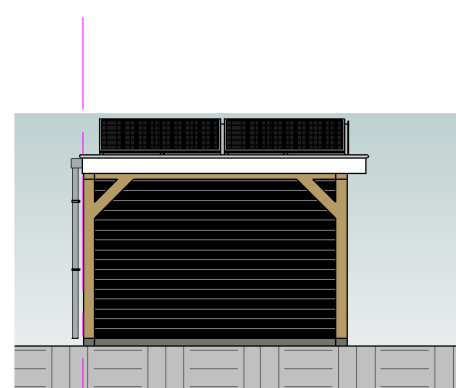


veranda A  
**Linkergevel**

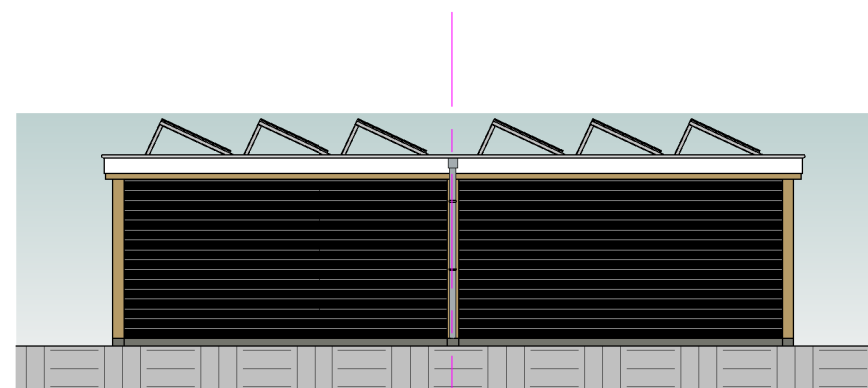


veranda B  
veranda A  
**Achtergevel**

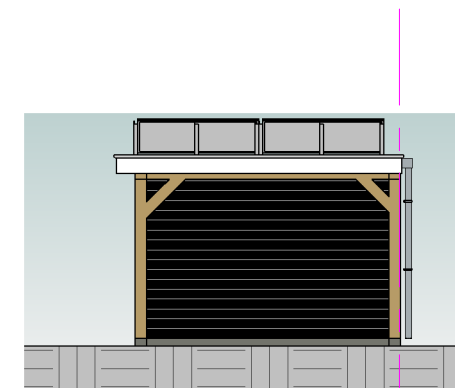


veranda B  
**Rechtergevel**

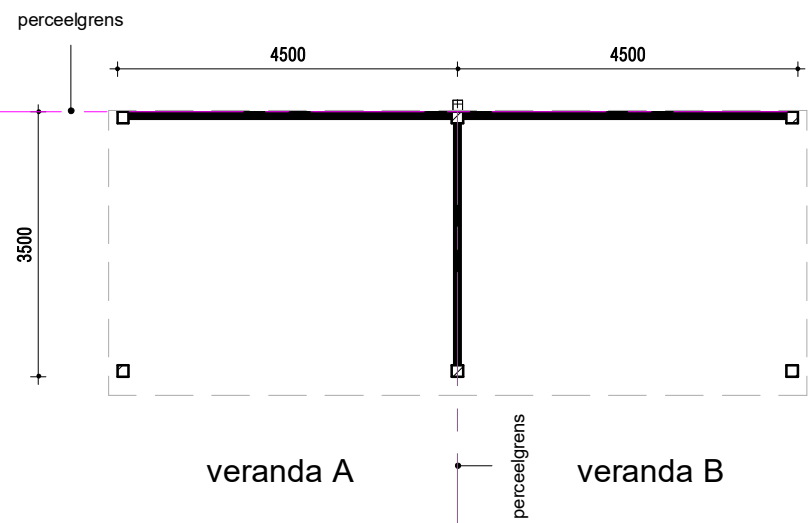

**Begane grond**

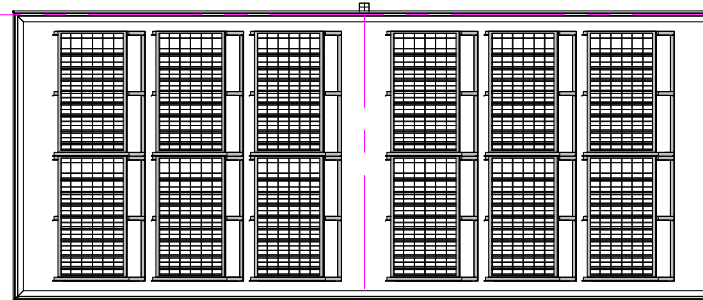


**Dakaanzicht**

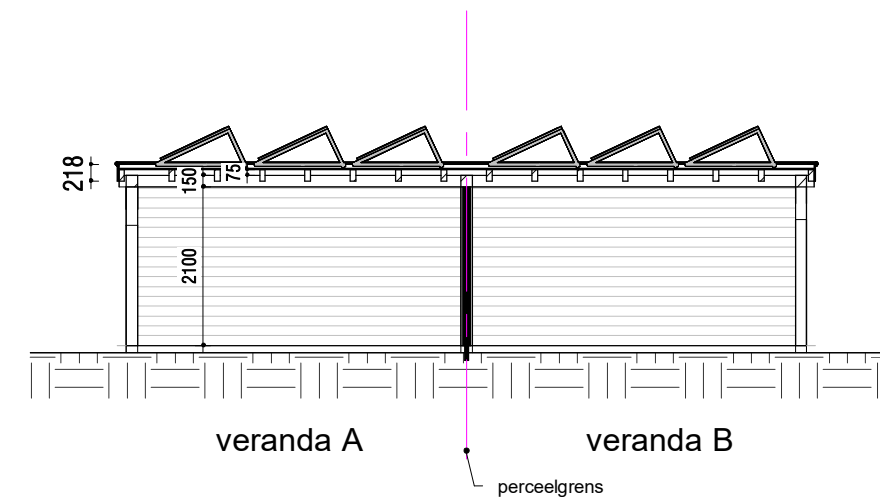

**Doorsnede**

\* De opgegeven maatvoering en vorm veranda's zijn indicatief e.e.a. afhankelijk van de situatie.  
\* De zonnepanelen indicatief zijn ingetekend en de definitieve plaatsingsrichting wordt bepaald op basis van de optimale zonorientatie.

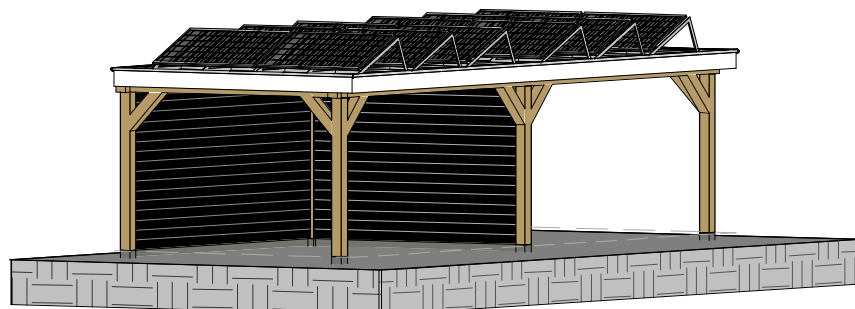

project  
**Gouden Singel, deelplan 6**

fase **VK**

status

onderdeel  
Veranda basis dubbel, 4500x3500mm

bouwdeel  
**veranda**

getekend **GR**    schaal **1:100**    formaat **A3**

datum 27-03-2023  
gew. A 05-04-2023  
gew. B 13-04-2023

projectnummer

bladnummer

**2022E-035**

**VK\_001**    **B**

file

fase onderdeel wijziging