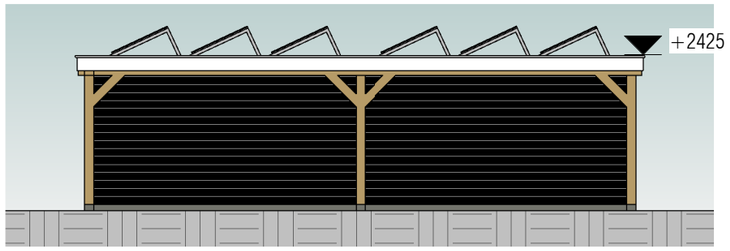

veranda 432/434/436 veranda 431/433/435

Voorgevel

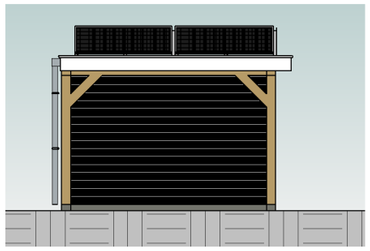

veranda 432/434/436

Linkergevel

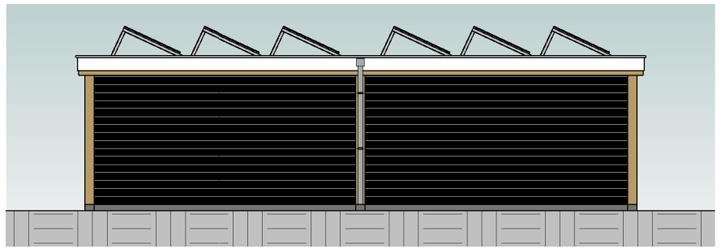

veranda 431/433/435 veranda 432/434/436

Achtergevel

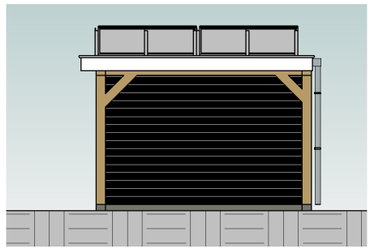

veranda 431/433/435

Rechtergevel

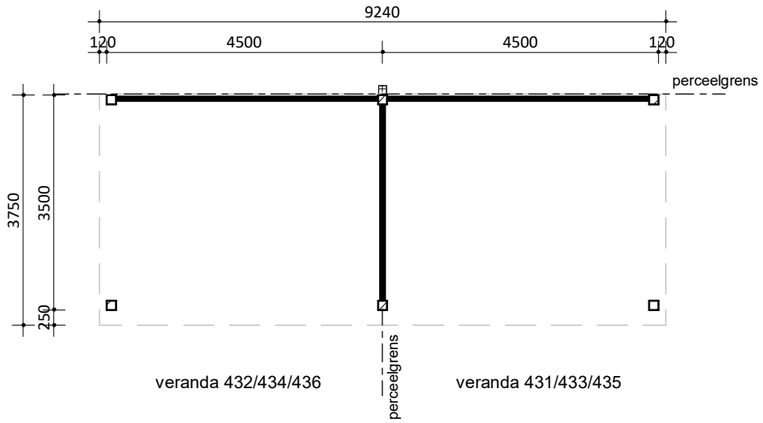

veranda 432/434/436 veranda 431/433/435

Begane grond

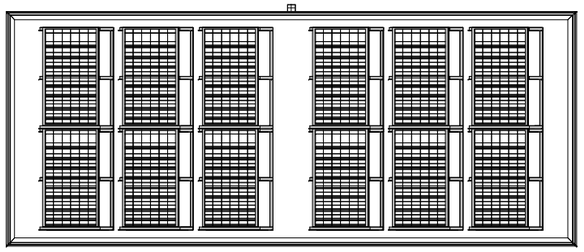

veranda 432/434/436 veranda 431/433/435

Dakaanzicht

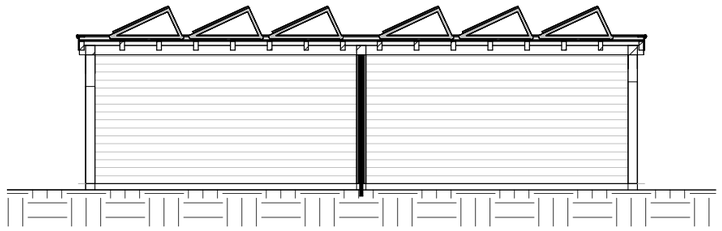

veranda 432/434/436 veranda 431/433/435

Doorsnede

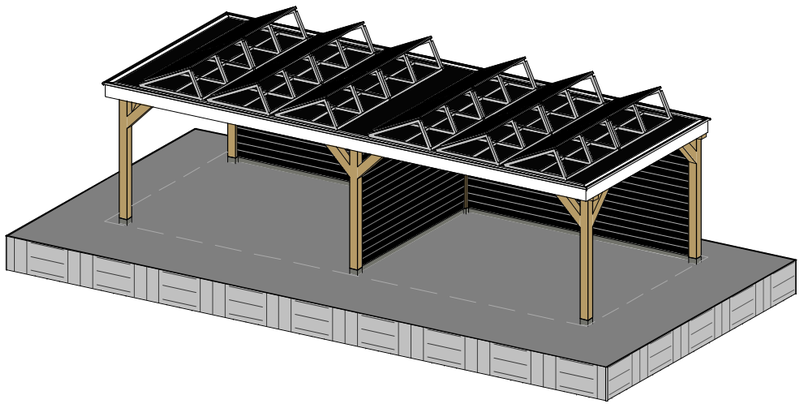

* Voor exacte locatie van veranda in het plan zie situatietekening.
* De opgegeven maatvoering en vorm veranda's zijn indicatief e.e.a. afhankelijk van de siuatie.
* Afhankelijk van de orientatie van de betreffende veranda liggen de zonnepanelen op het zuiden, zuid-westen of op oost/westorientatie om de zonnepanelen per situatie zo efficient mogelijk energie te laten opwekken.
  Voor de oost/west orientatie kan het zijn dat een deel van de zonnepanelen richting het oosten staat en een deel van de zonnepanelen richting het westen.

VAN MIERLO BOUW & ONTWIKKELING

datum 21-08-2025	project Gouden Singel, deelplan 6, bouwstroom 4	fase **VK** status	
	onderdeel Veranda dubbel, bouwnummer 431+432 (ook voor bouwnummers 433+434 / 435+436)	bouwdeel **veranda**	
		getekend **JS**	schaal **1:100** / formaat **A3**
file	projectnummer **2024E091**	bladnummer **VK-27** fase onderdeel wijziging	