voorgevel
schaal 1:100

achtergevel
schaal 1:100

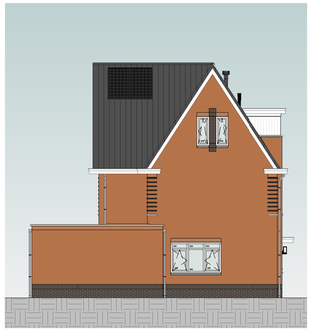

linkergevel
schaal 1:100

rechtergevel
schaal 1:100

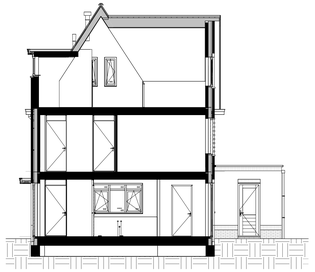

doorsnede
schaal 1:100

**Kleur & materiaalstaat**

**Gevels**

Plint
- Zwart-mangaan H

Opgaand werk
- Oranje-blauw D

**Hellend dak**
- Graniet 2K

**Voordeur**
- Voordeurkleur wordt gekozen in het koperskeuzetraject

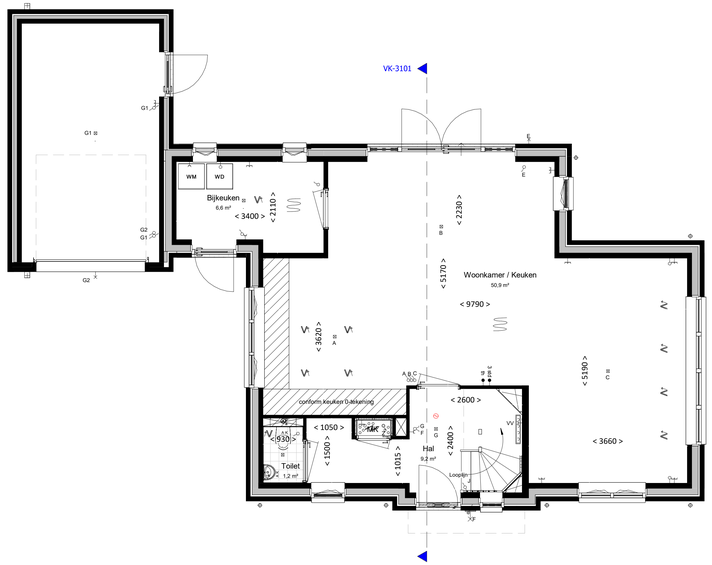


begane grond
bk. vloer = P = 0
schaal 1:50

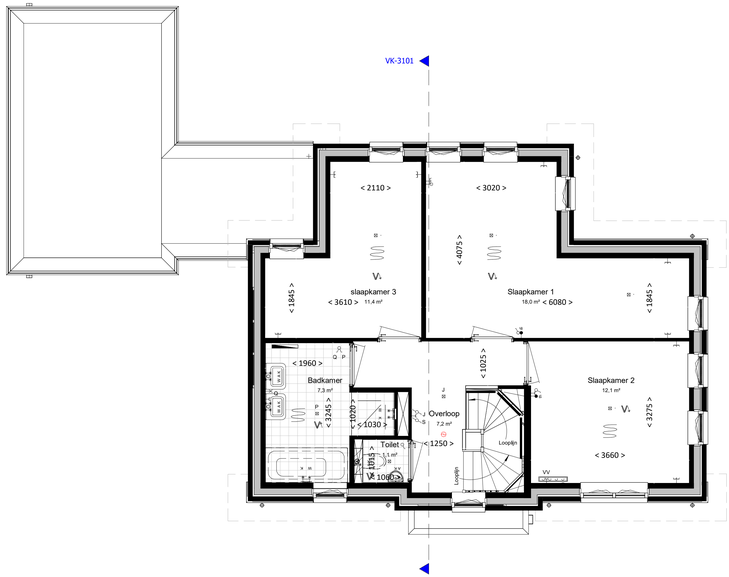


eerste verdieping
bk. vloer = 2900+
schaal 1:50

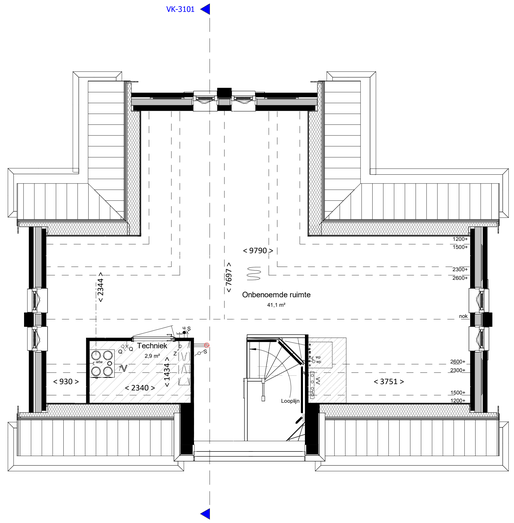


tweede verdieping
bk. vloer = 5800+
schaal 1:50

# renvooi

## algemeen

- alle maatvoering is aangegeven in milimeters (mm)
- kleuren zijn indicatief en kunnen afwijken van de werkelijkheid
- posities van installatiepunten zijn indicatief en kunnen afwijken van de werkelijkheid
- wijzigingen onder voorbehoud
- bij de tweede verdieping maatvoering aangegeven tot 1500+vl. lijn

## bouwkundig

- hwa — hemelwaterafvoer (exacte posities, zie geveltekeningen)
- GID — geluiddempend binnendeurkozijn met binnendeur
- inspectieluik
- technische zone (plaatsing van installatie onderdelen kan nog wijzigen)

## elektrotechnische installaties

- wandcontactdoos met randaarde, 1 voudig
- wandcontactdoos met randaarde, 2 voudig
- schakelaar, enkelpolig
- schakelaar, serie
- schakelaar, wissel
- schakelaar met wandcontactdoos combinatie
- plafondlichtpunt (excl. armatuur)
- wandlichtpunt (excl. armatuur), hoogte 2,1m
- werkschakelaar zonnepanelen

**Aansluitpunten keuken conform 'nultekening'**

- 2-fase aansluitpunt, tbv. elektrisch koken
- aansluitpunt, bedraad
- aansluitpunt, onbedraad
- rookmelder
- beldrukker
- schel / deurbel
- WTW — wandcontactdoos voor WTW-unit
- TV — wandcontactdoos voor verdeler vloerverwarming
- WP — aansluitpunt, onbedraad tbv warmte pomp

## verwarmingsinstallaties

- Verdeler vloerverwarming excl. omkasting
- thermostaat
- elektrische radiator, bijverwarming
- ruimte vloerverwarming
- Verdeler vloerverwarming incl. omkasting
- warmtepompinstallatie

## waterinstallaties en binnenriolering

- aansluiting buitenkraan
- K — aansluiting koudwater
- W — aansluiting warmwater
- A — afvoerpunt binnenriolering
- WM — opstelplaats wasmachine (aansluiting koudwater / afvoerpunt binnenriolering)
- WD — opstelplaats wasdroger (afvoerpunt binnenriolering)
- hemelwaterafvoer plat dak

## ventilatie- en luchtbehandelingsinstallatie

- V — ventilatie toevoer voorziening (rozet in plafond / wand)
- V — ventilatie afvoer voorziening (rozet in plafond / wand)
- 3 standen schakelaar
- WTW- unit
- Kanaalwerk in het zicht, boven de trap tegen o.k. dak (indicatief) (kanaalwerk rond diameter 125-160mm)

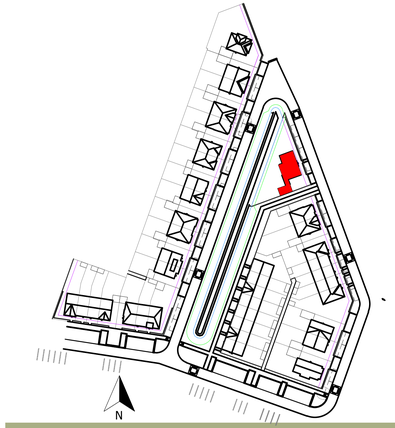


## Woning, type S.B2

bouwnummers

3101

VAN MIERLO BOUW & ONTWIKKELING

| | | | |
|---|---|---|---|
| datum 07-06-2024 | project: Gouden Singel, deelplan 6, bouwstroom 3A | fase: VK | |
| | onderdeel | status | |
| | type S.B2 | bouwdeel | |
| | projectnummer: 2024E029A | getekend: GR | schaal: 1:100/1:50 / formaat: A1 |
| | | bladnummer: VK-3101 | |

file — fase — onderdeel — wijziging