



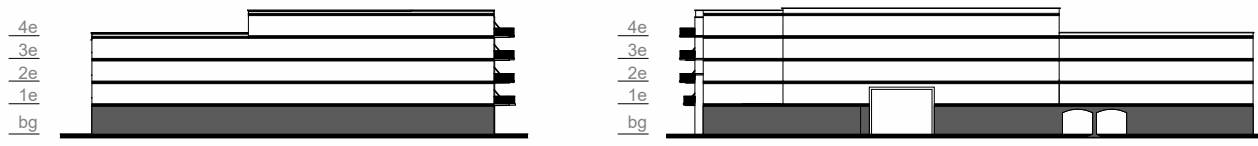

begane grond




impressie

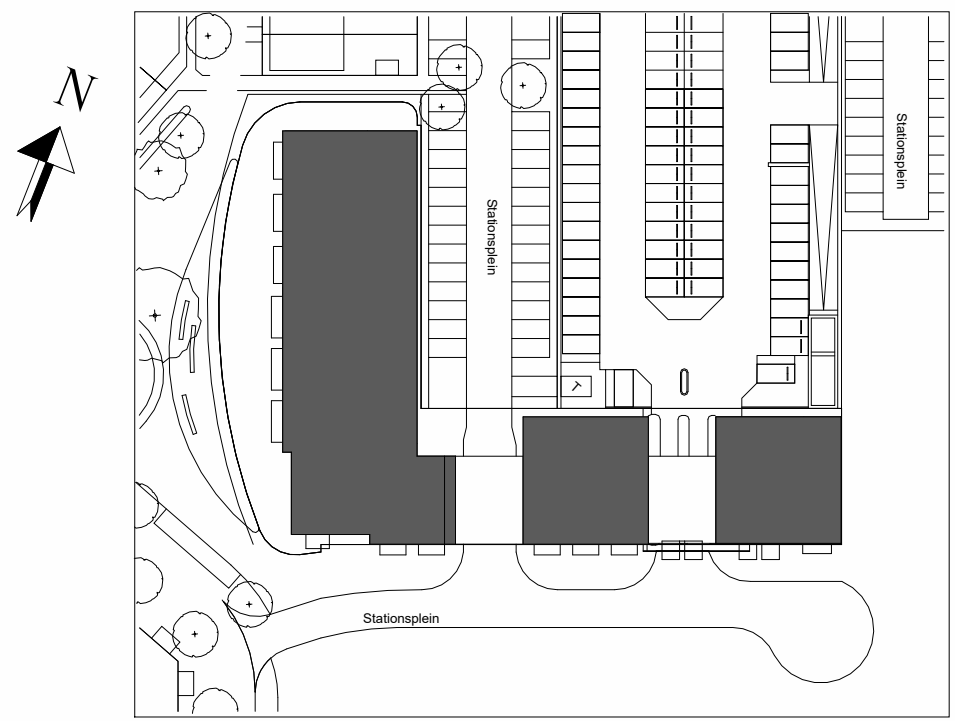


WUZ: _____ DATUM: _____ OMSCHRIJVING: _____

	Locatie Nieuwegein Tendweg 2-4 2671 SB NAALDWIJK	Locatie Rotterdam Westlaak 90 2012 KM Rotterdam	Locatie Arnhem M. E.N. van Kierfvoorst 4 6842 CV Arnhem	T. +31 (0)174 - 42 03 51 E. info@wubbenchan.nl W. www.wubbenchan.nl
---	---	--	--	---



WUBBEN.CHAN architecten x engineering x studio x project	OPDRACHTGEVER Gouden Buurten II C.V. Van Merlo Planontwikkeling	ONDERDEEL overzichtstekening blok B, begane grond	FORMAT A0	SET KK
PROJECT Berkel Westpolder DP4B	SCHAL 1:100	PROJECTFASE TKA, MK	DATUM 10-10-2025	
	PROJECT NR. 2023E093			VT-100

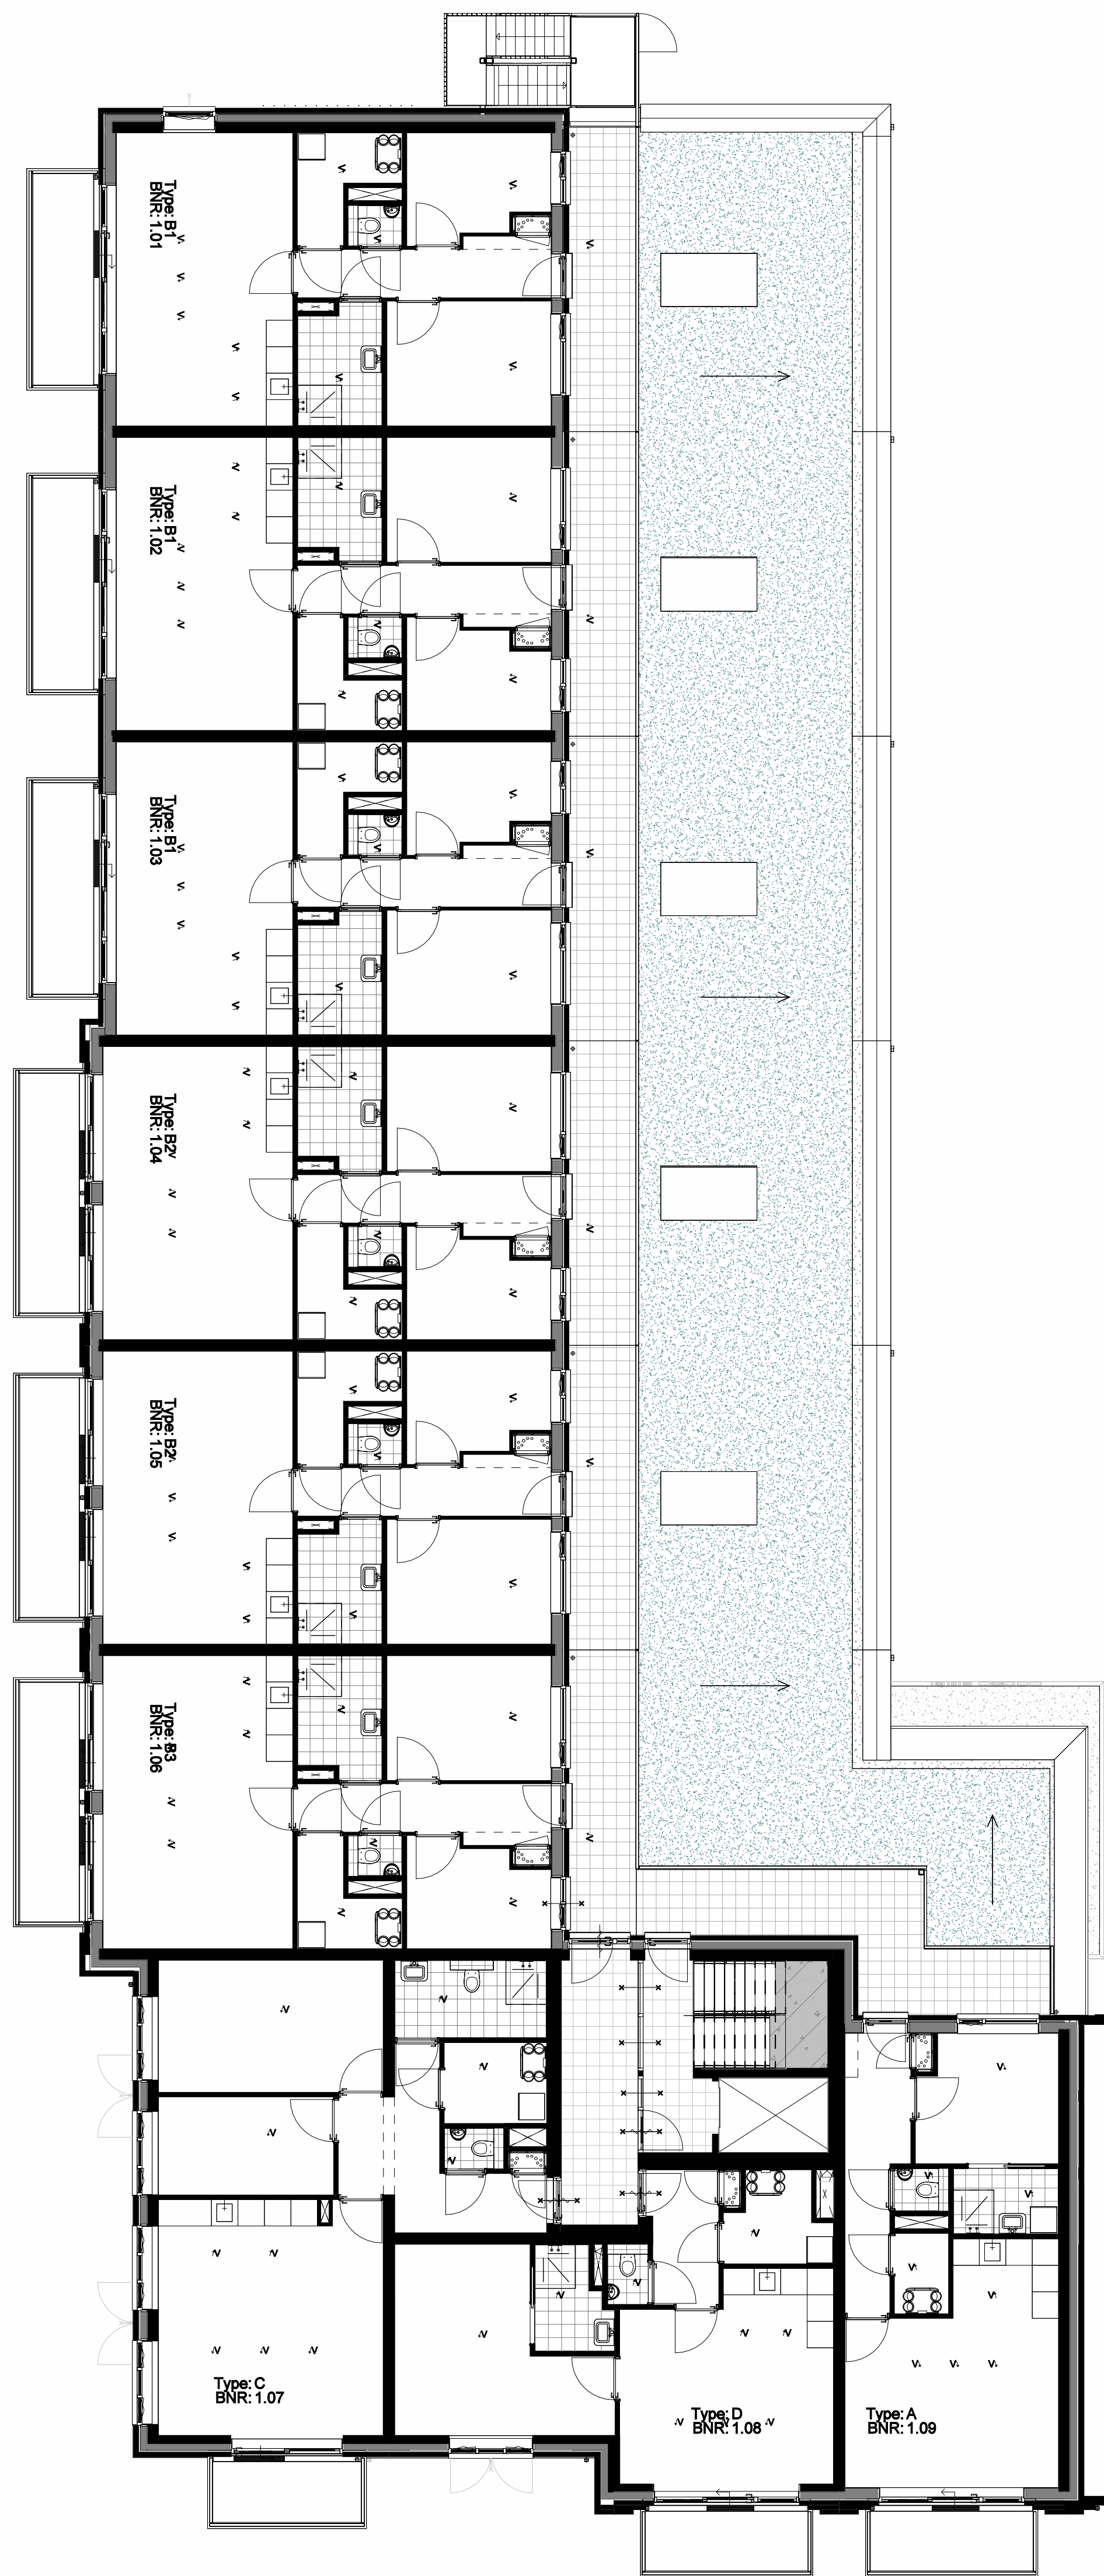

1e verdieping

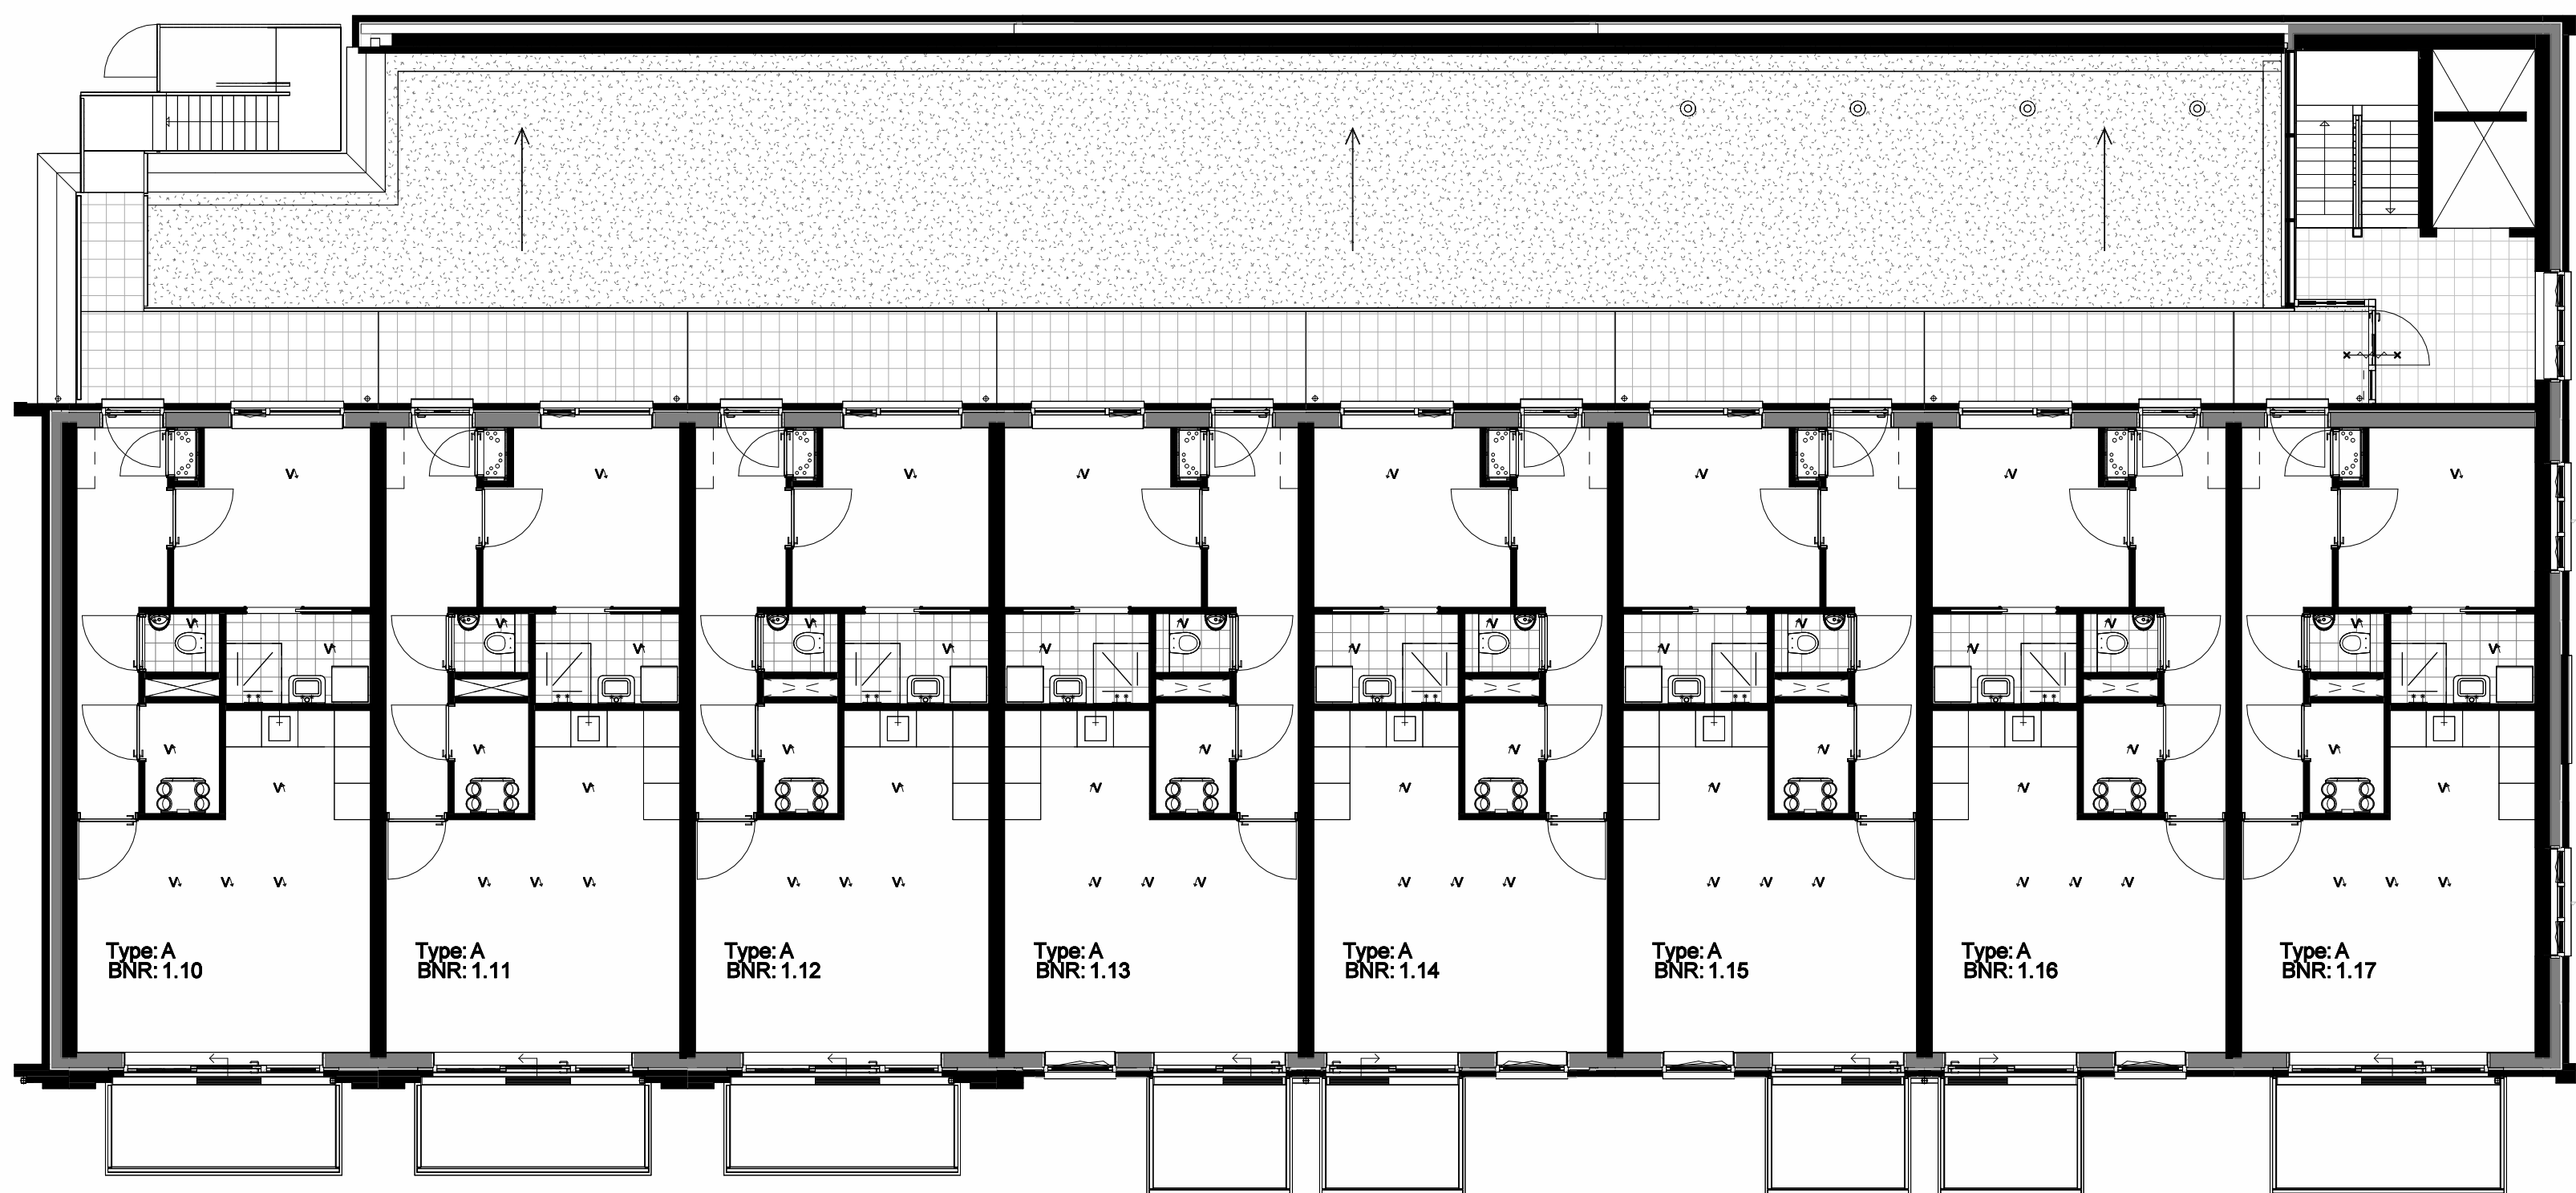


impressie

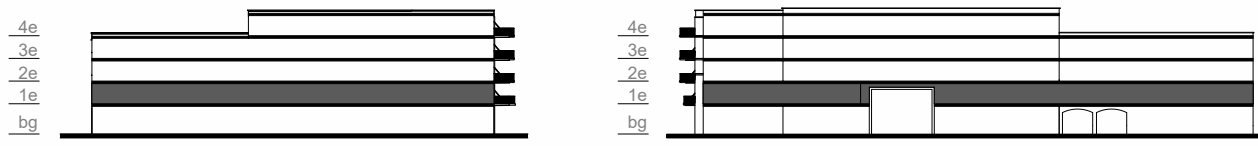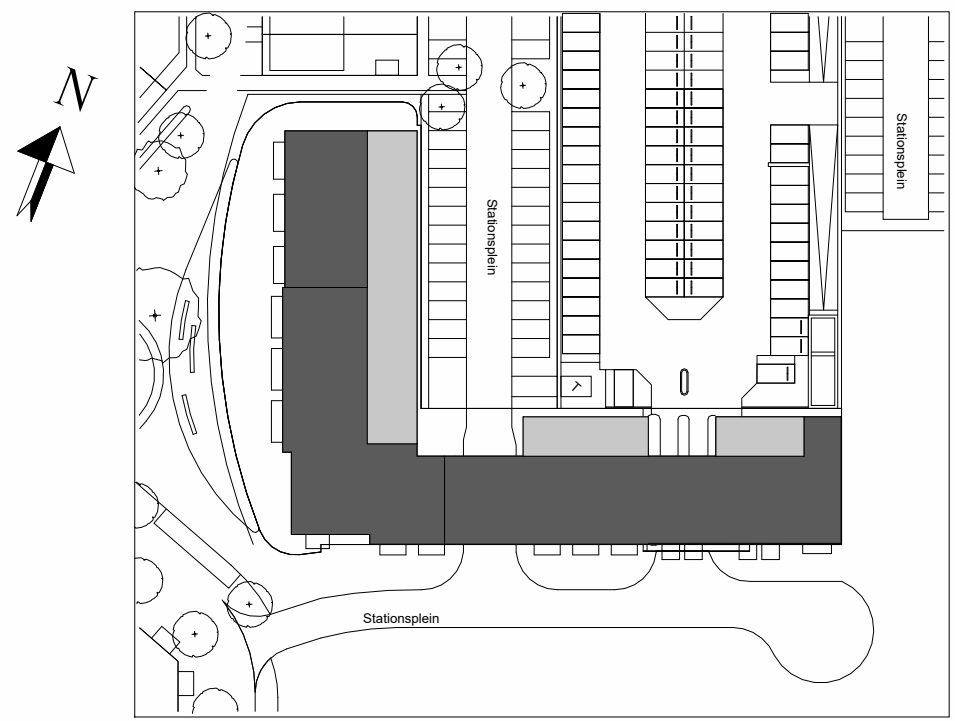

WUZ: _____ DATUM: _____ OMSCHRIJVING: _____

Locatie Nieuwegein Tendweg 2-4H 2671 SB NAALDWIJK	Locatie Rotterdam Westlaak 90 2012 KM Rotterdam	Locatie Arnhem M. E.N. van Kierfvoort 4 6842 CV Arnhem	T. +31 (0)174 - 42 03 51 E. info@wubbenchan.nl www.wubbenchan.nl
--	--	---	--



WUBBEN.CHAN architecten x engineering x studio x project		FORMAT: A0	SET: KK
OPDRACHTGEVER: Gouden Buurten II C.V. VAN MIERLO		SCHAL: 1:100	DATUM: 10-10-2025
PROJECT: Berkel Westpolder DP4B		ONDERDEEL: overzichtstekening blok B, 1e verdieping	PROJECTFASE: VT
PROJECT NR: 2023E093		VT-101	

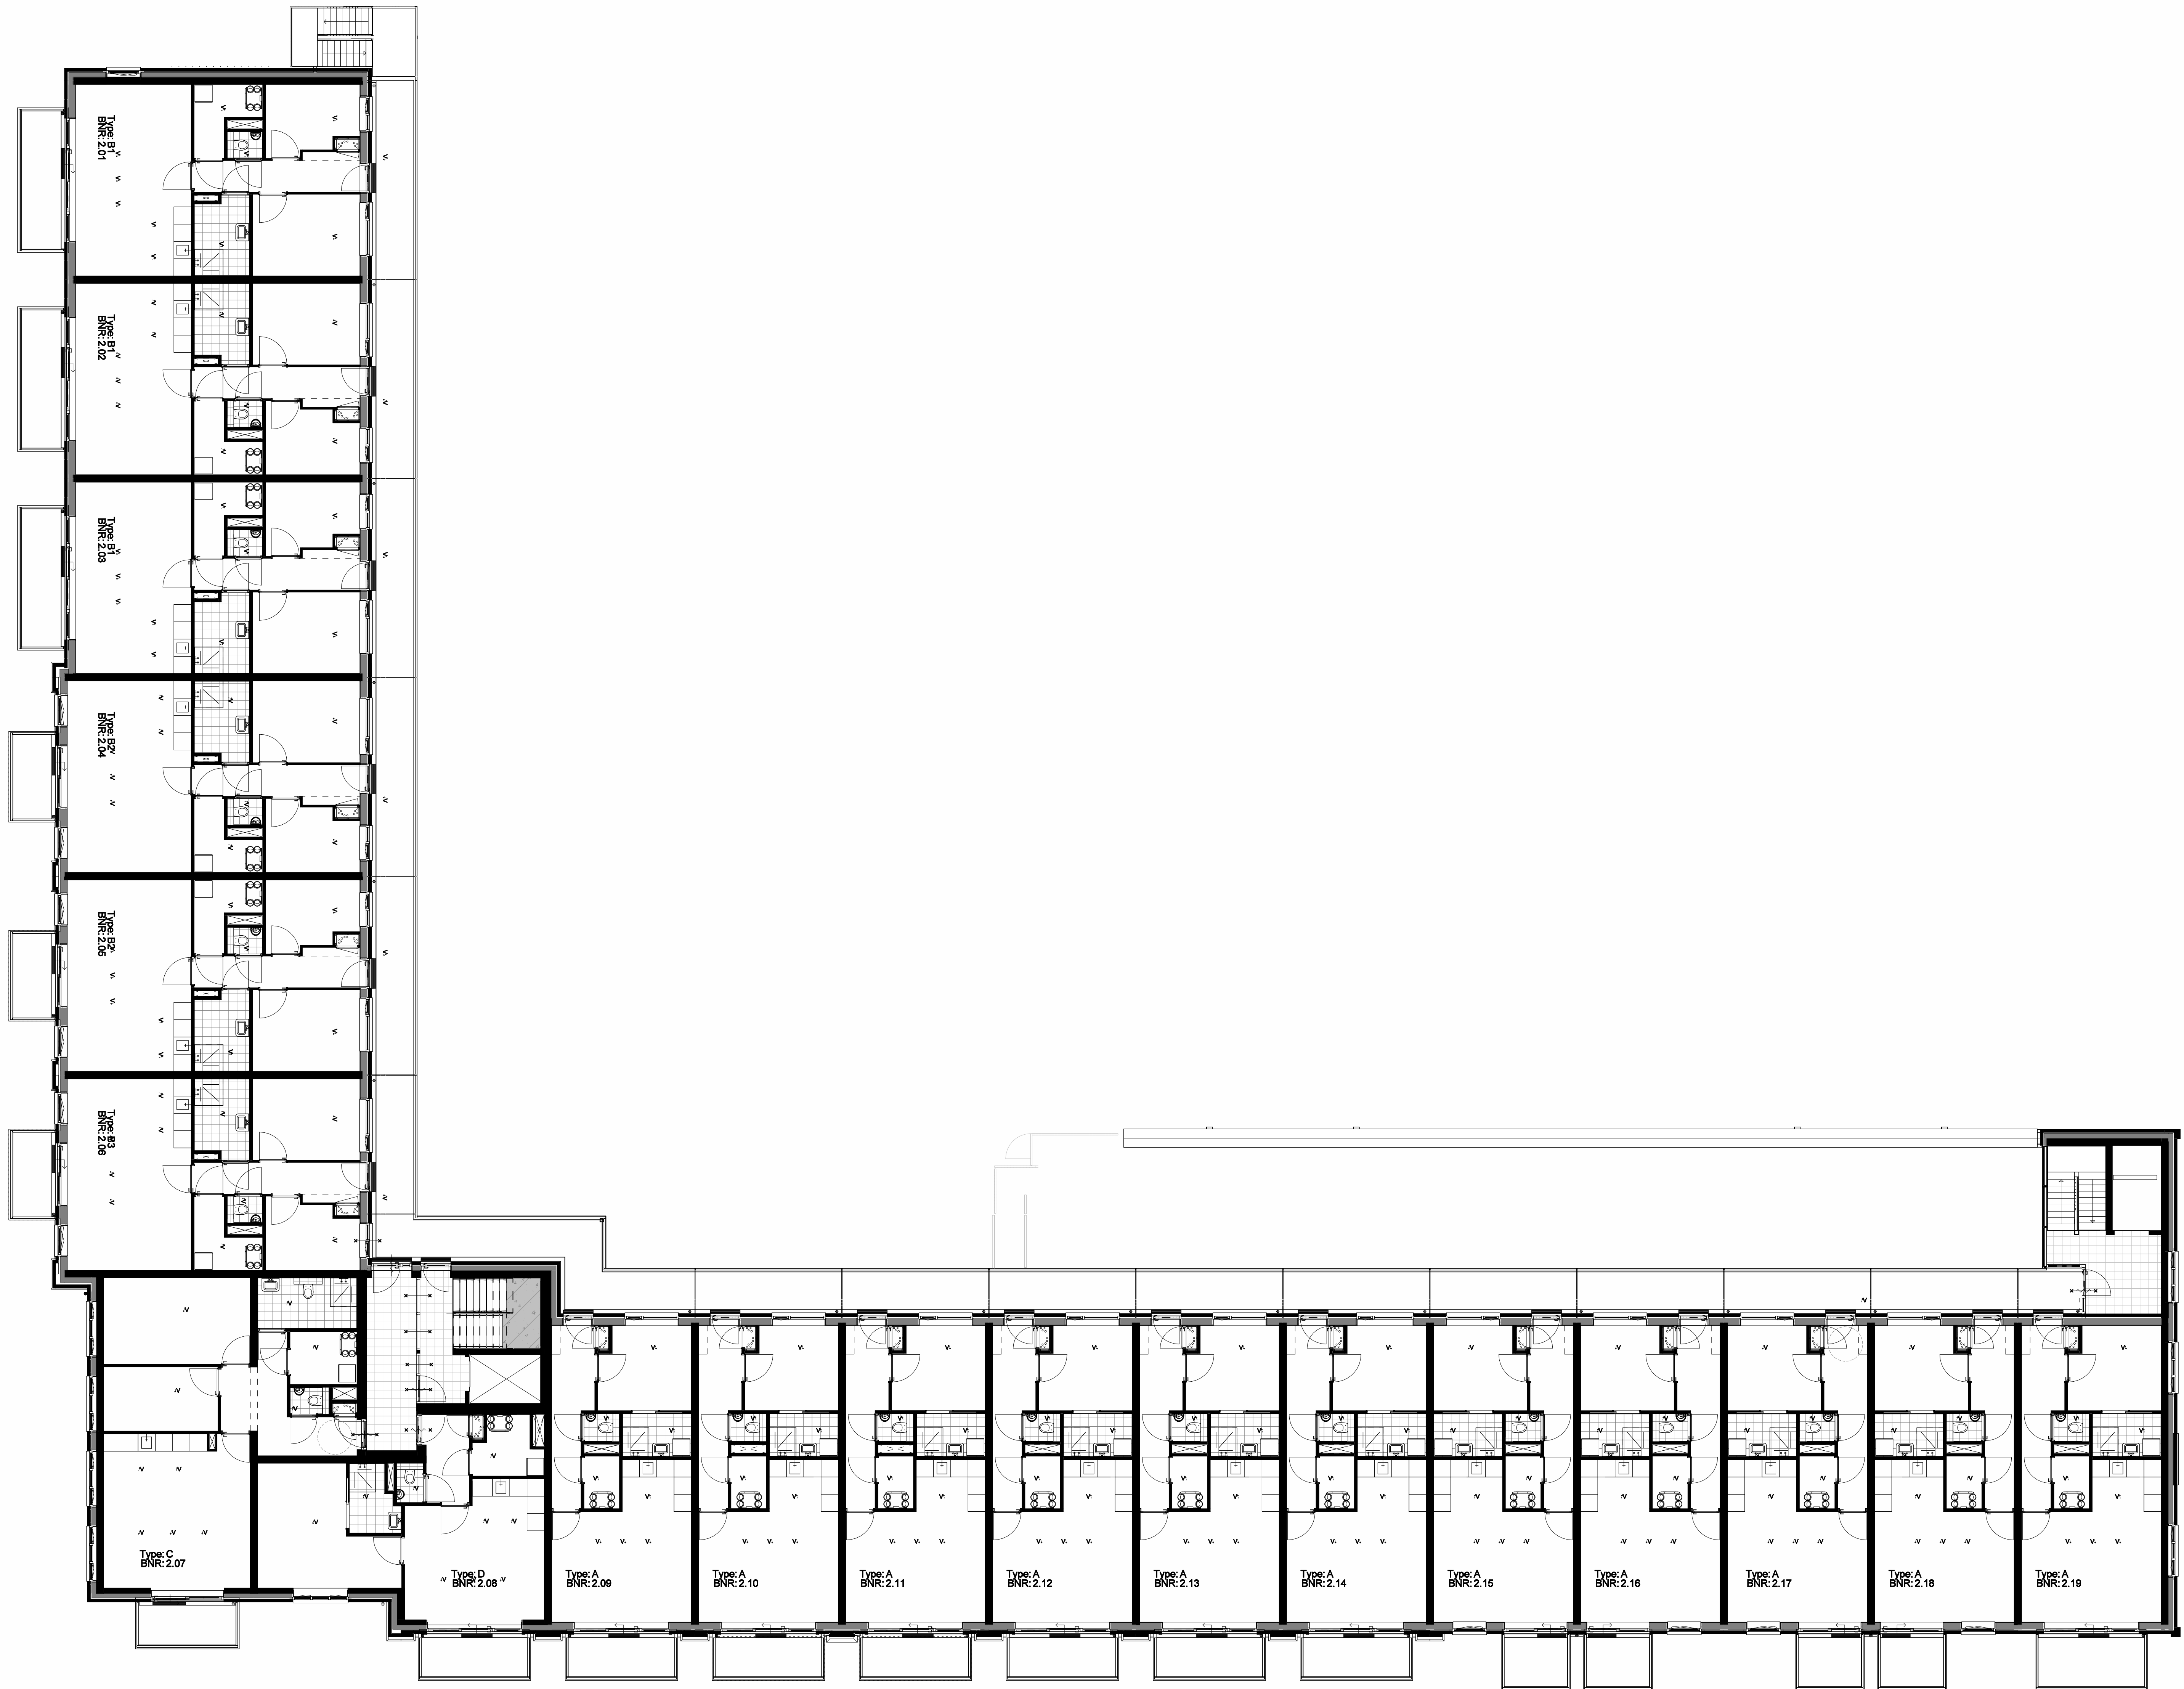

2e verdieping



impressie

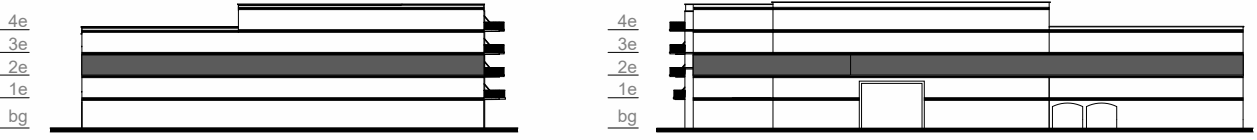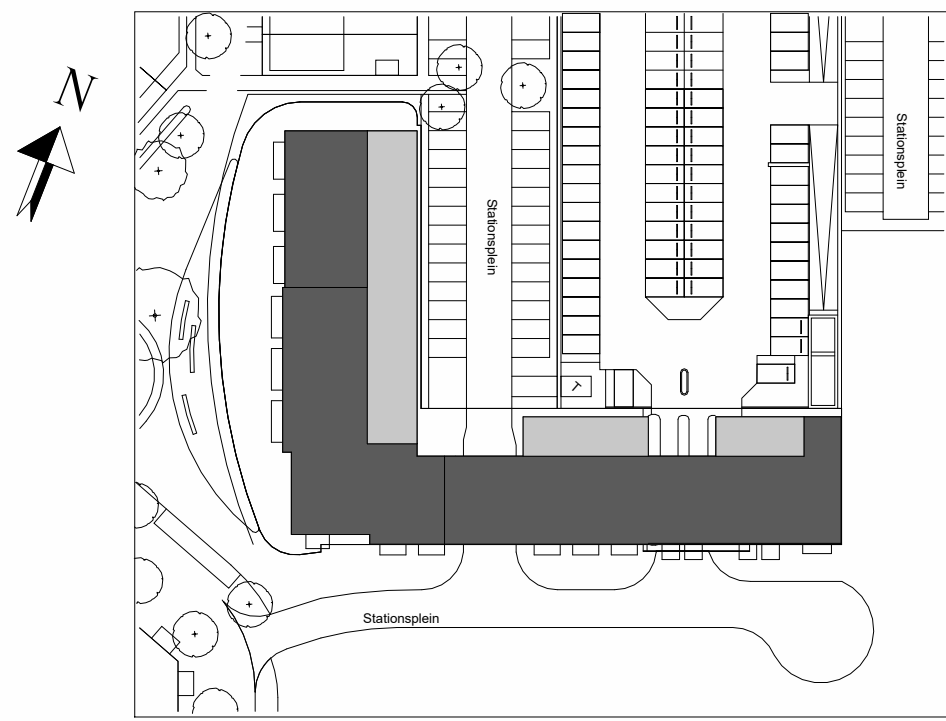

WUZ: _____ DATUM: _____ OMSCHRIJVING: _____

Locatie Nieuwegein Tendweg 2-4 2671 SB NAALZWIK	Locatie Rotterdam Westlaak 90 2012 KM Rotterdam	Locatie Arnhem M. E.N. van Kierfvoort 4 6842 CV Arnhem	T. +31 (0)174 - 42 03 51 E. info@wubbenchan.nl W. www.wubbenchan.nl
--	--	---	---

WUBBEN.CHAN
architecten x engineering x studio x project

OPDRACHTGEVER:
Gouden Buurten II C.V. | Van Merlo Planontwikkeling


PROJECT:
Berkel Westpolder DP4B

ONDERDEEL:
overzichtstekening blok B, 2e verdieping



FORMAT: A0
SCHAL: 1:100
PROJECTFASE: TK

SET: KK
DATUM: 10-10-2025
TOK: MK

PROJECT NR.: 2023E093

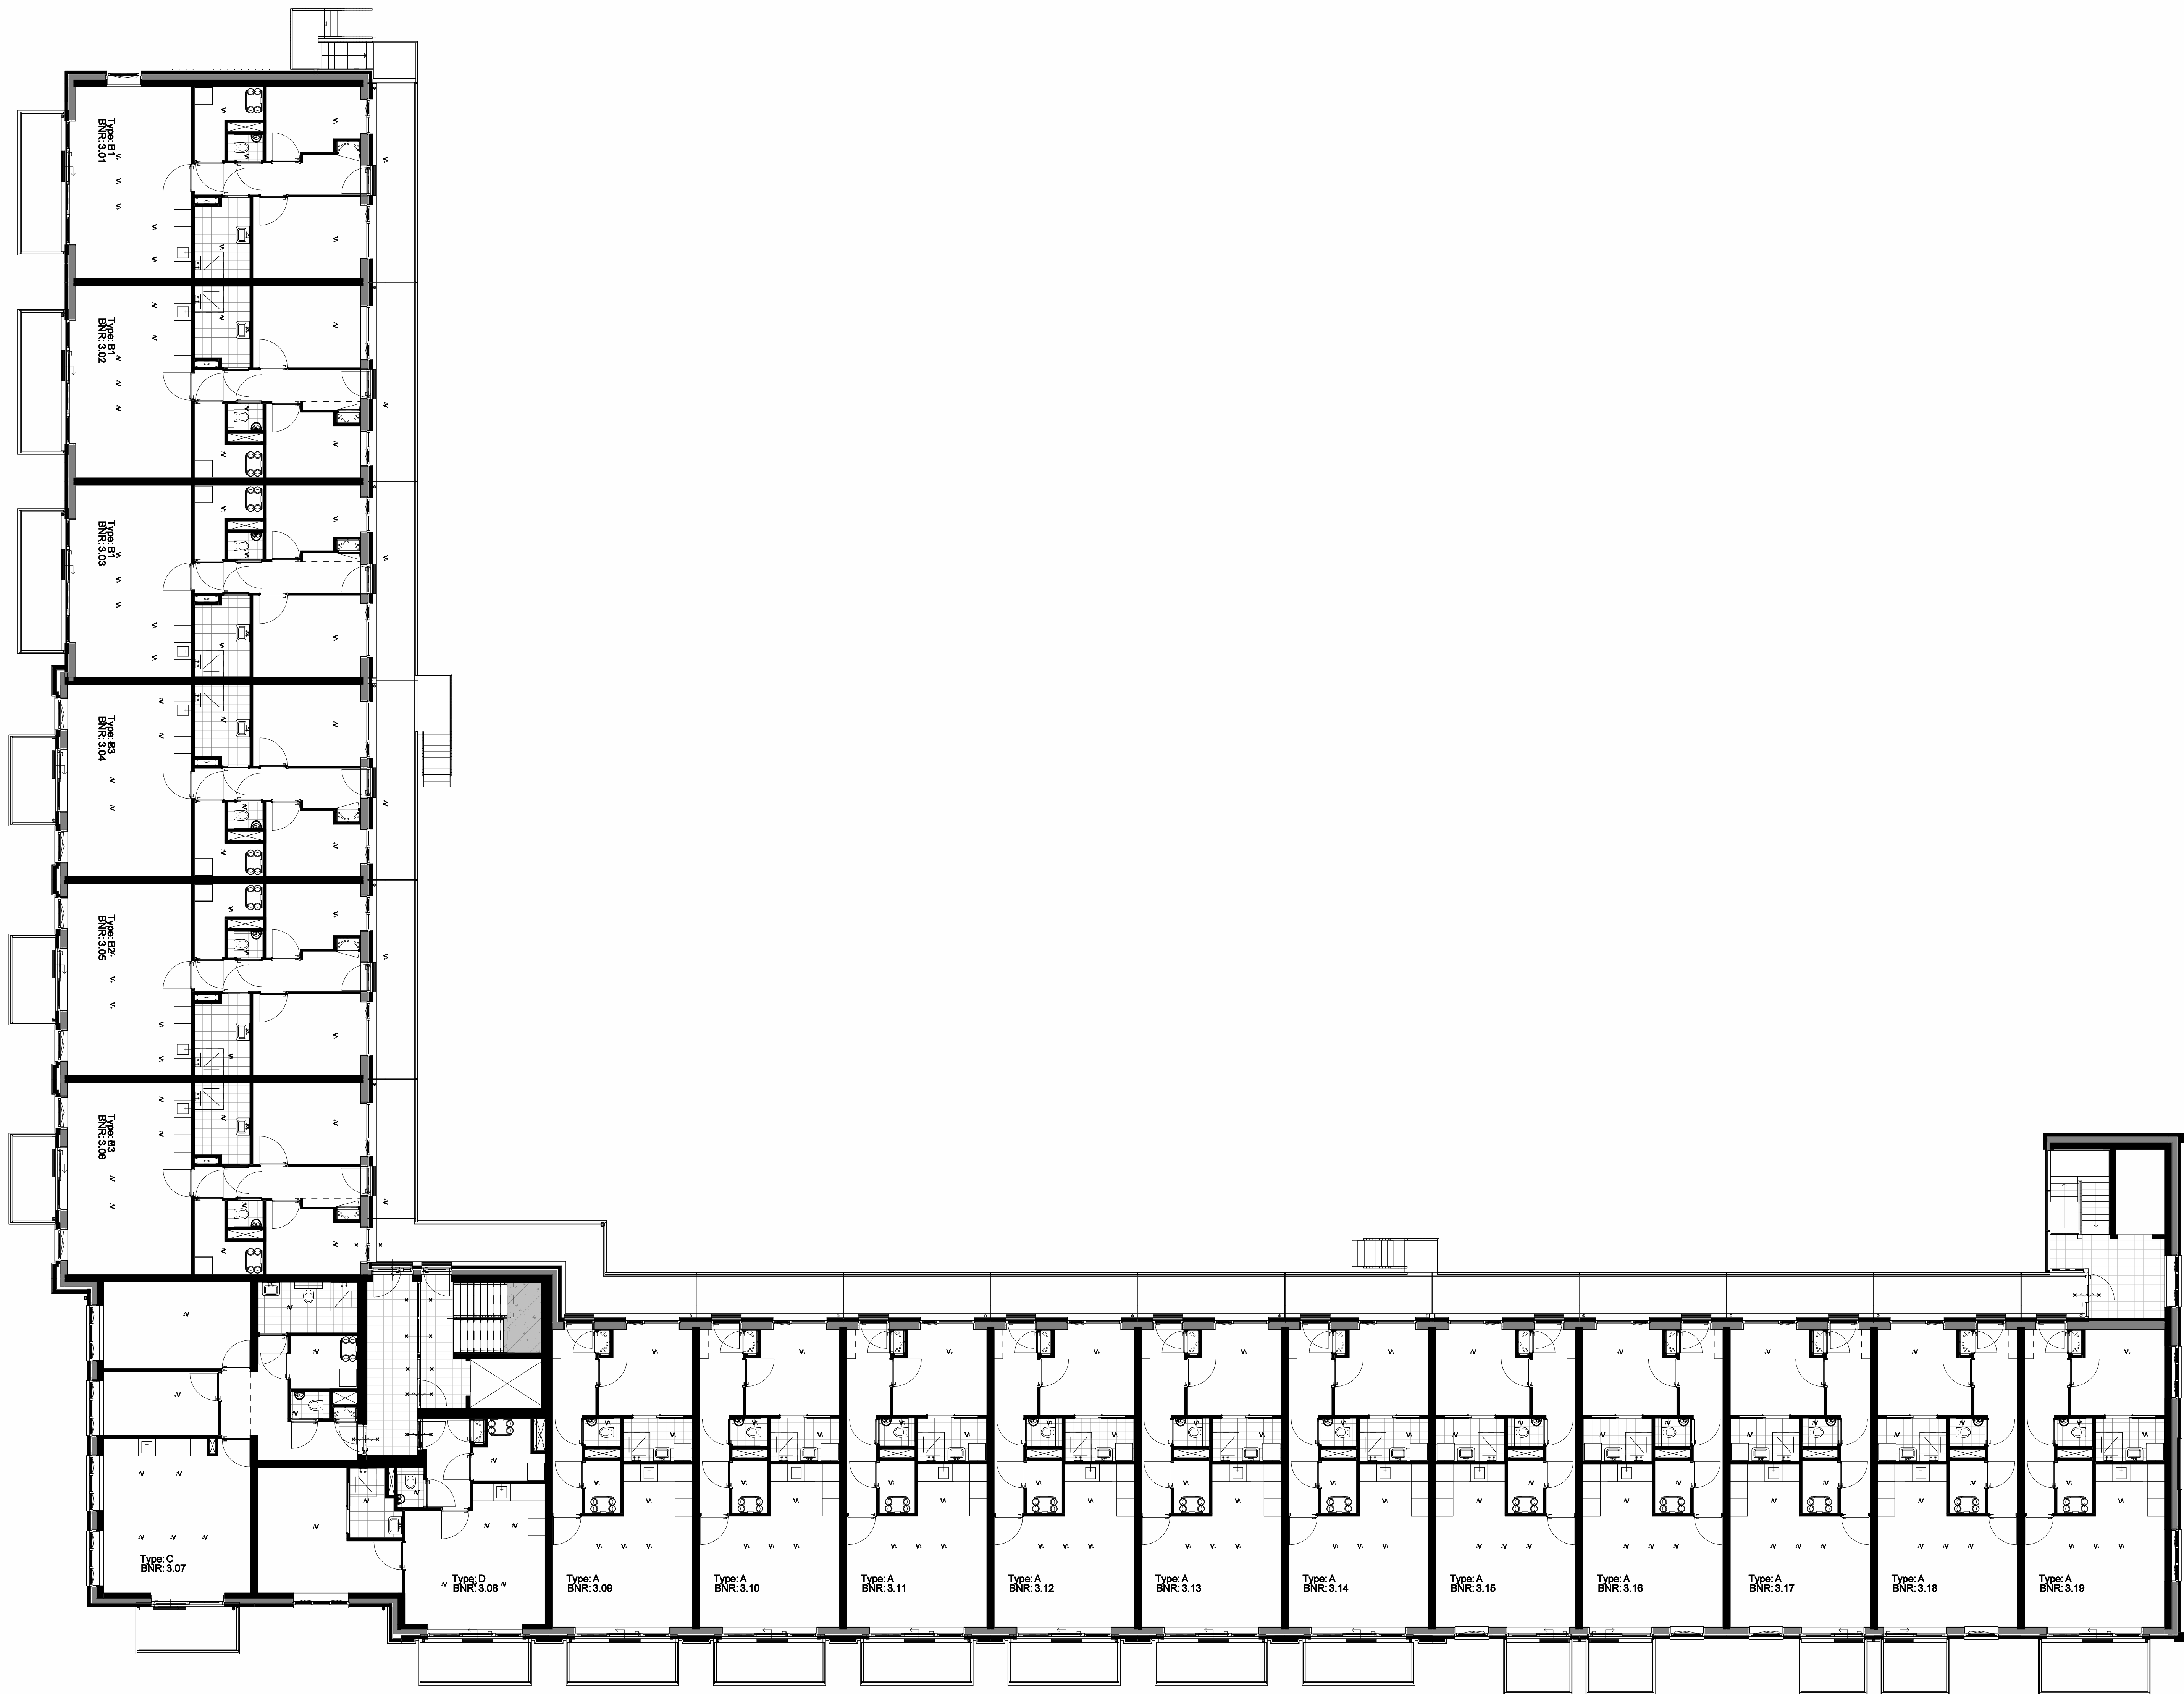


impressie

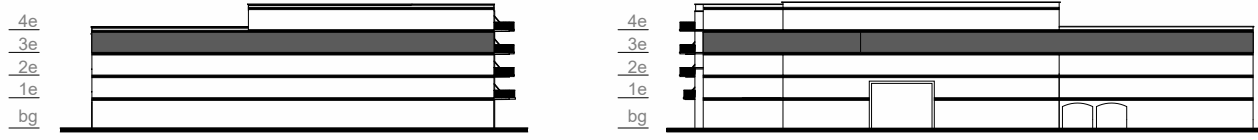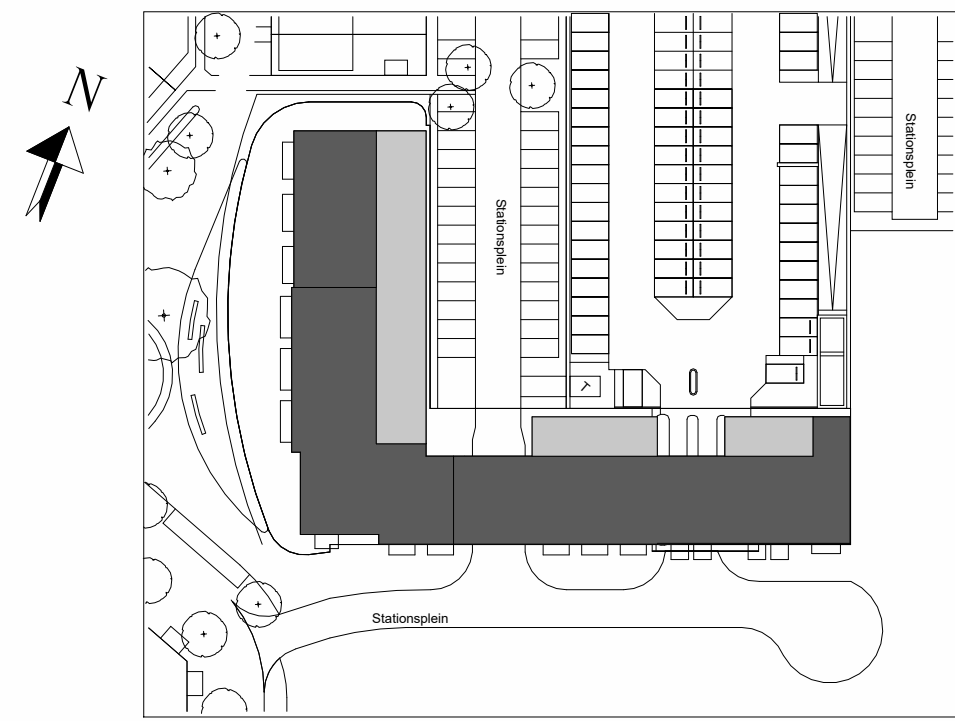

WUZ: _____ DATUM: _____ OMSCHRIJVING: _____

Locatie Nieuwegein Tendweg 2-4H 2671 SB NAALZWIK	Locatie Rotterdam Westlaak 90 2012 KM Rotterdam	Locatie Arnhem M. E.N. van Kierfvoort 4 6842 CV Arnhem	T. +31 (0)174 - 42 03 51 E. info@wubbenchan.nl www.wubbenchan.nl
---	--	---	--



WUBBEN.CHAN architecten x engineering x studio x project OPDRACHTGEVER: Gouden Buurten II C.V. Van Merlo Planontwikkeling Gouden Buurten II C.V. VAN MERLO Berkel Westpolder DP4B	ONDERDEEL: overzichtstekening blok B, 3e verdieping	FORMAT: A0 SCHAL: 1:100 PROJECTFASE: VT PROJECT NR: 2023E093	SET: KK DATUM: 10-10-2025 TOK: MS
--	---	--	--

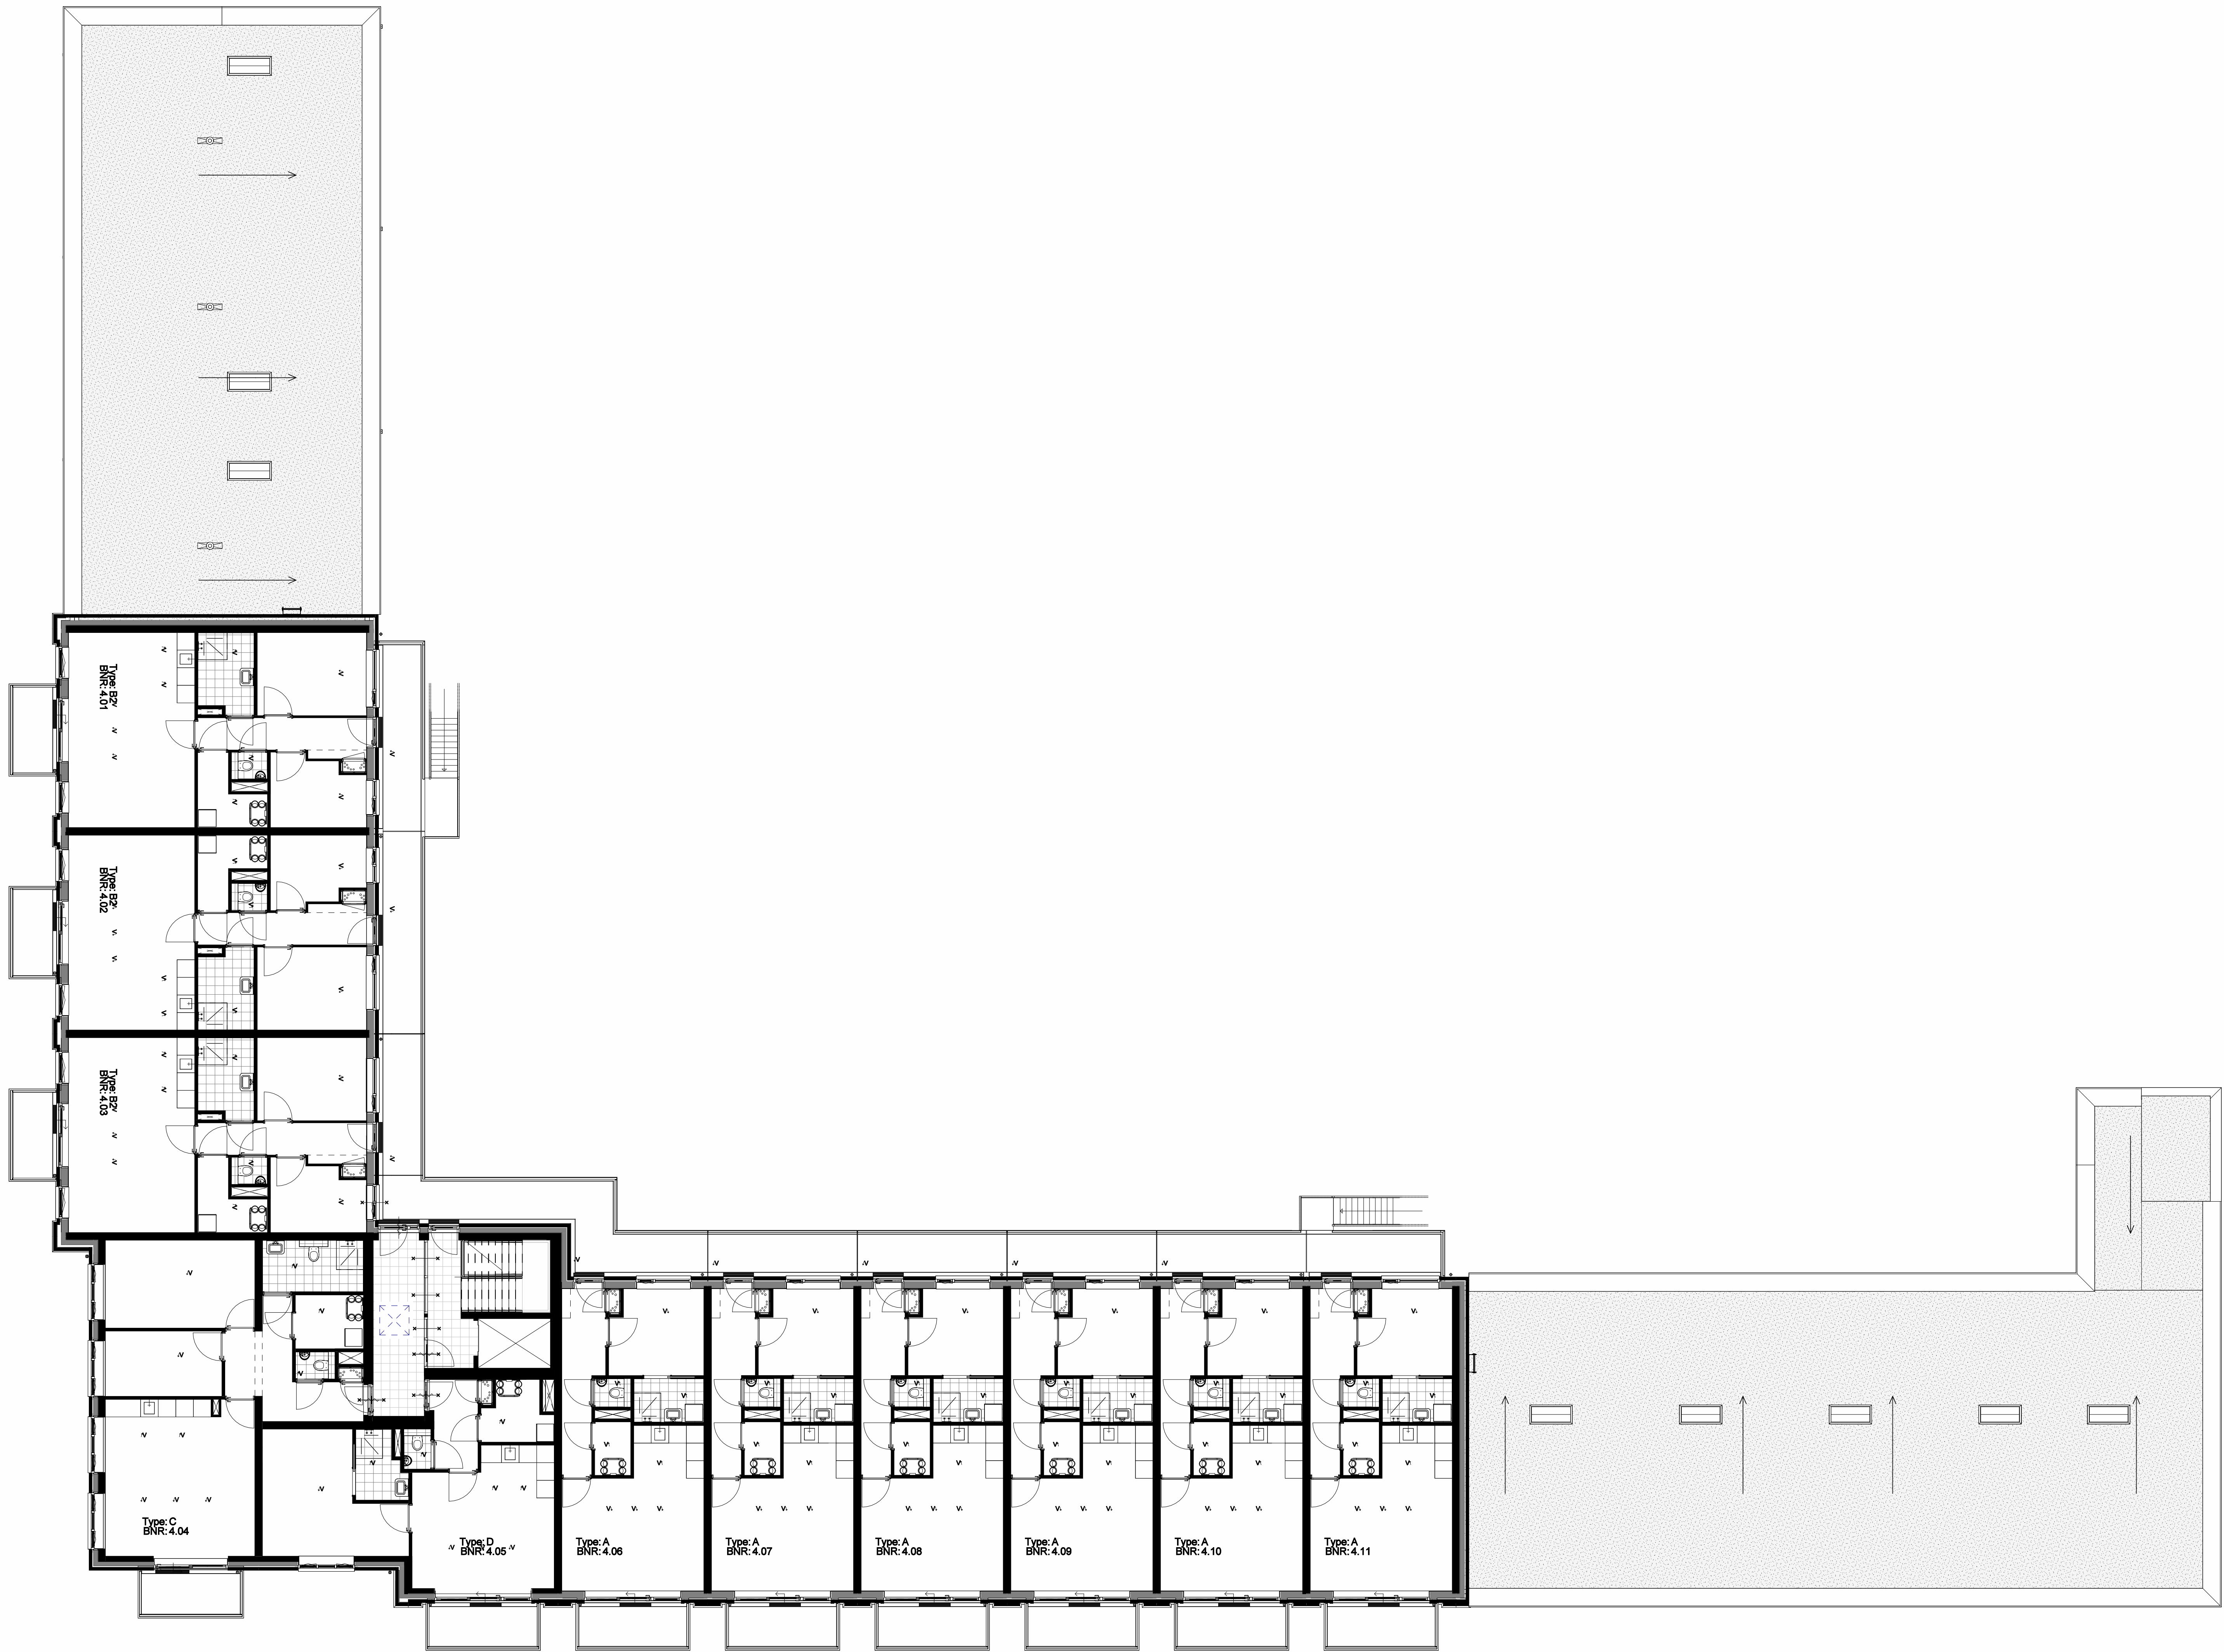

4e verdieping



impressie

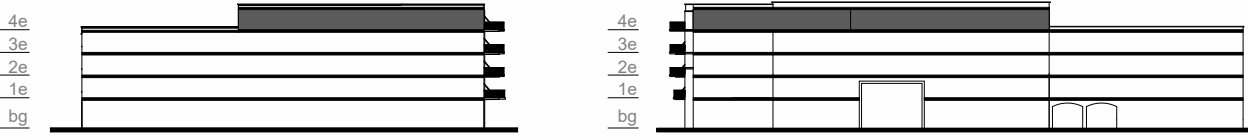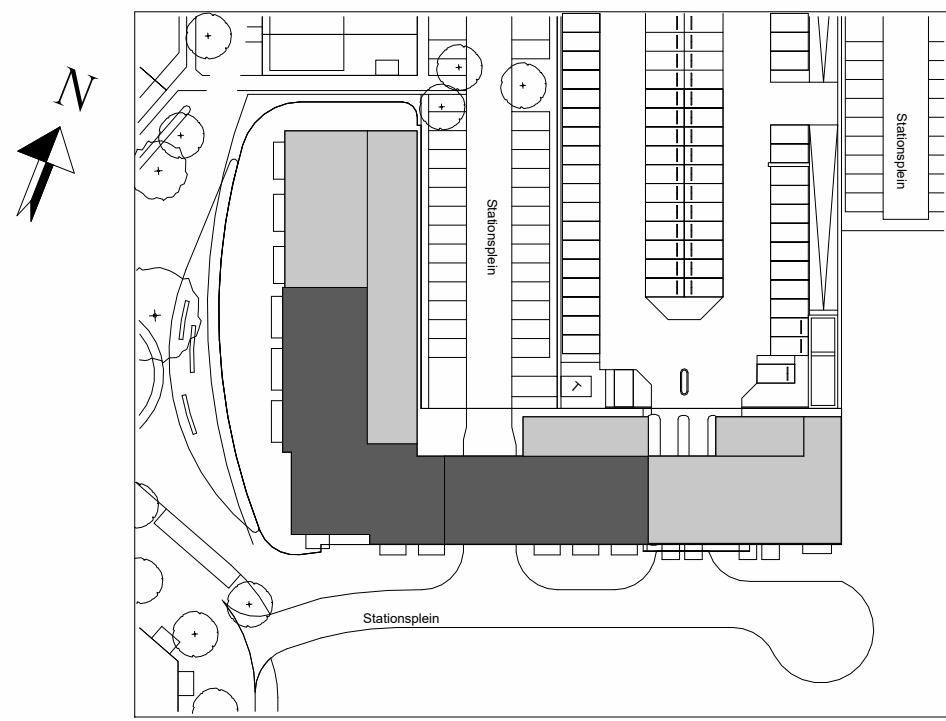

WUZ: _____ DATUM: _____ OMSCHRIJVING: _____

Locatie Nieuwegein Tendweg 2-4H 2671 SB NAALZWIK	Locatie Rotterdam Westlaak 90 2012 KM Rotterdam	Locatie Arnhem M. E.N. van Kierfhorst 4 6842 CV Arnhem	T. +31 (0)174 - 42 03 51 E. info@wubbenchan.nl I. www.wubbenchan.nl
---	--	---	---

WUBBEN.CHAN
architecten x engineering x studio x project

OPDRACHTGEVER:
Gouden Buurten II C.V. | Van Merlo Planontwikkeling

PROJECT:
Berkel Westpolder DP4B

ONDERDEEL:
overzichtstekening blok B, 4e verdieping

FORMAT: A0
SCHAL: 1:100
PROJECTFASE: VT
PROJECT NR: 2023E093

SET: KK
DATUM: 10-10-2025
TEK: MH
VT
PROJECT NR: 2023E093