




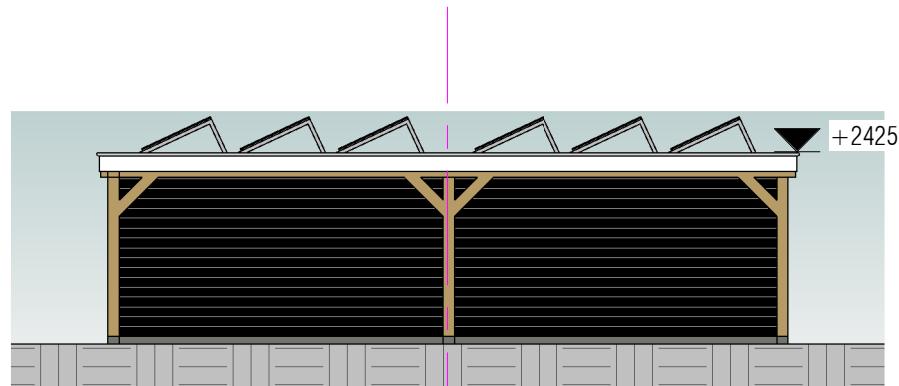


veranda A veranda B
Voorgevel

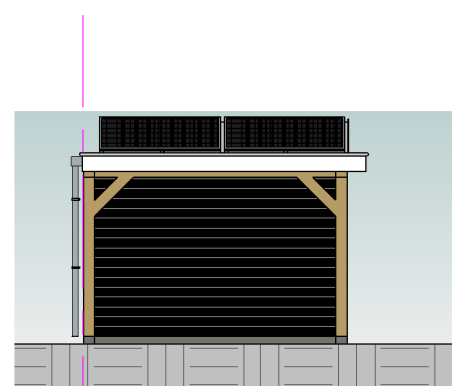


veranda A
Linkergevel

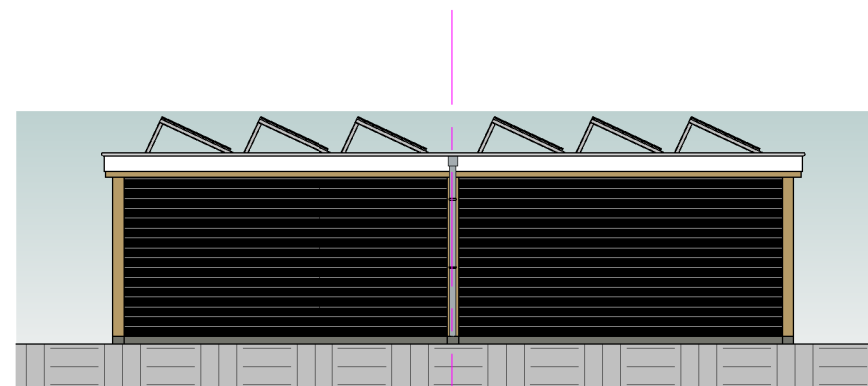


veranda B veranda A
Achtergevel

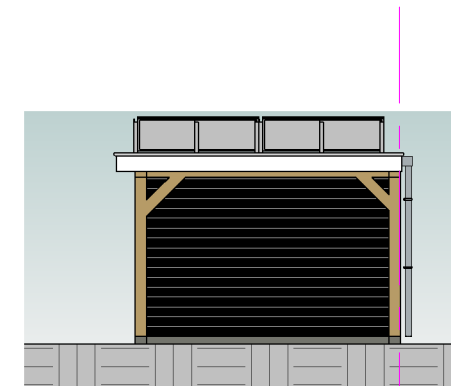


veranda B
Rechtergevel

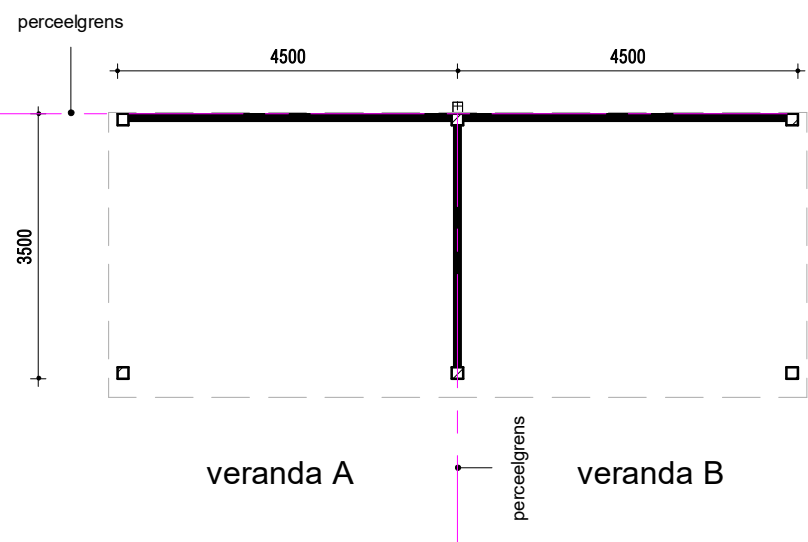

Begane grond

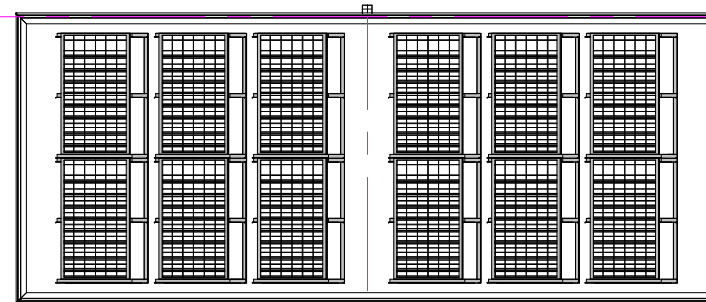


Dakaanzicht

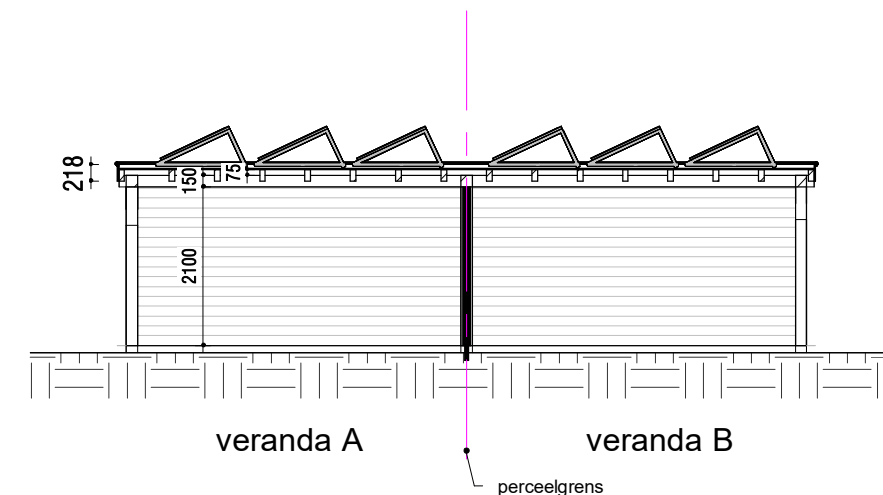


Doorsnede


- * De opgegeven maatvoering en vorm veranda's zijn indicatief e.e.a. afhankelijk van de situatie.
* De zonnepanelen indicatief zijn ingetekend en de definitieve plaatsingsrichting wordt bepaald op basis van de optimale zonorientatie.

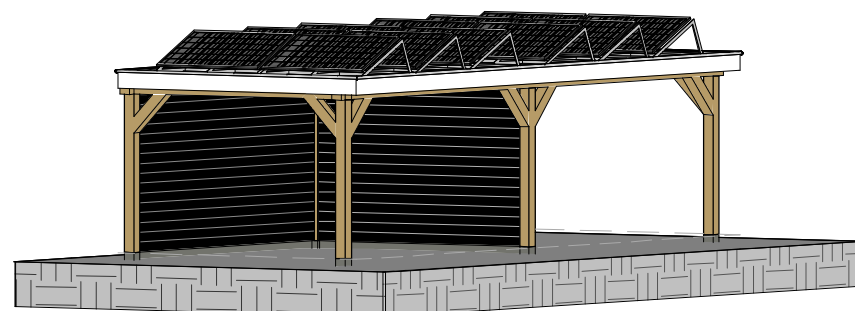


project		fase	
Gouden Singel, deelplan 6		VK	
onderdeel		status	
Veranda basis dubbel, 4500x3500mm		bouwdeel	
projectnummer		veranda	
datum	27-03-2023	getekend	schaal
gew. A	05-04-2023	GR	1:100
gew. B	13-04-2023	format	A3
file		bladnummer	
2022E-035		VK_001	
		fase	onderdeel
		B	
		wijziging	

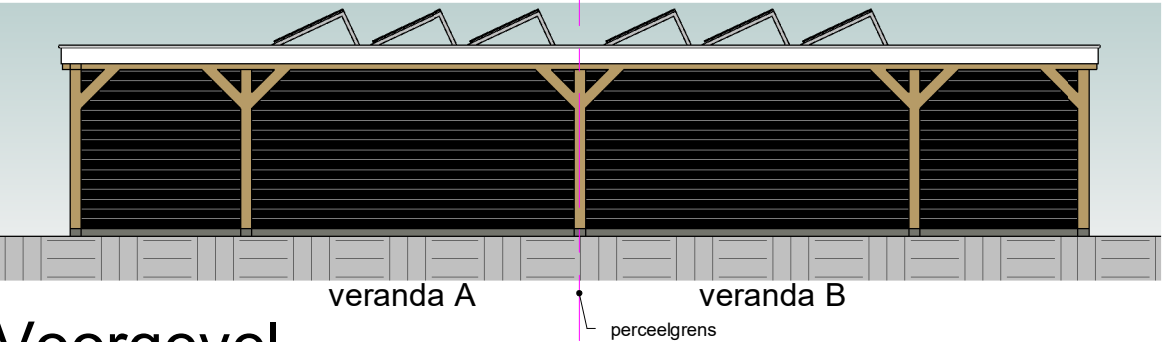



Voorgevel

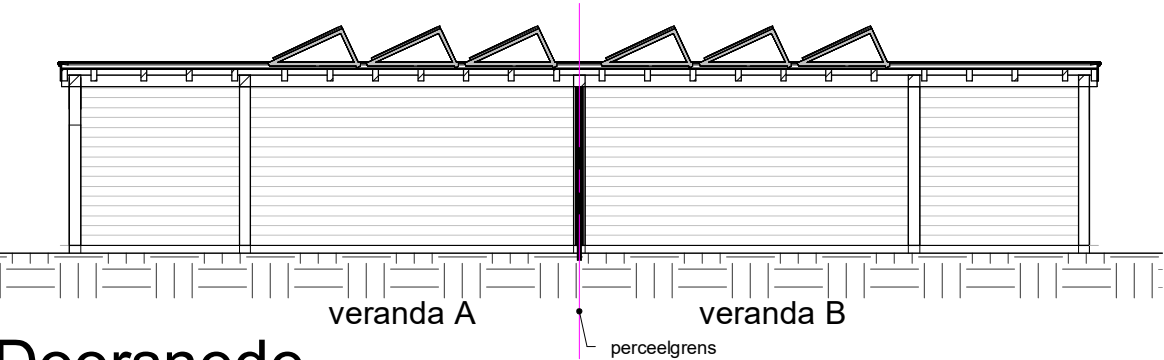


Doorsnede

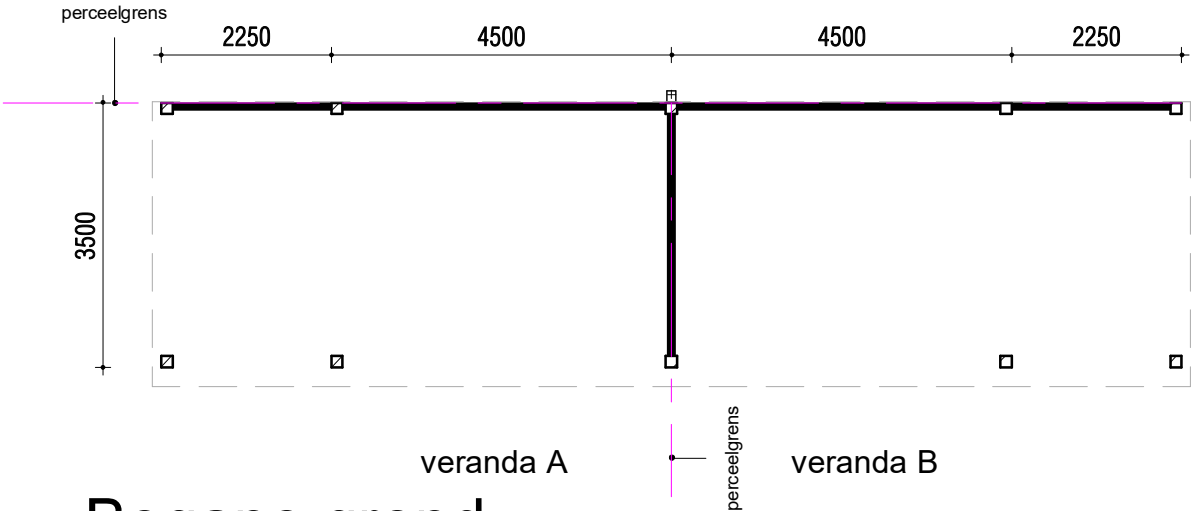


Begane grond

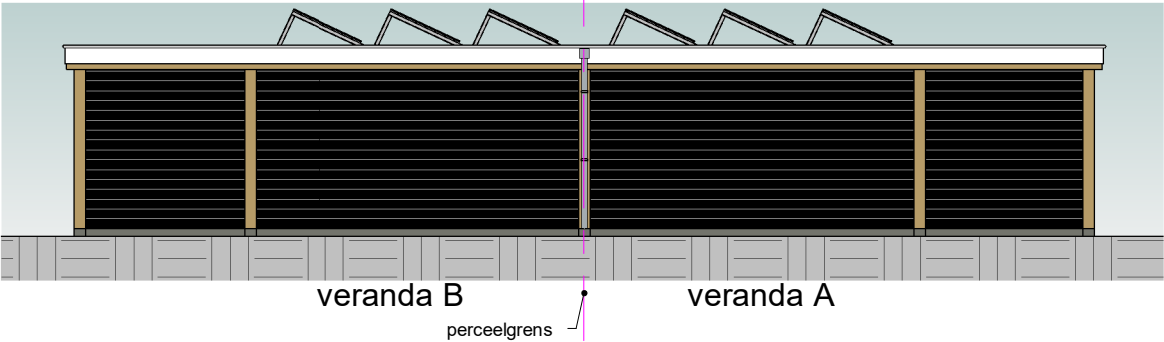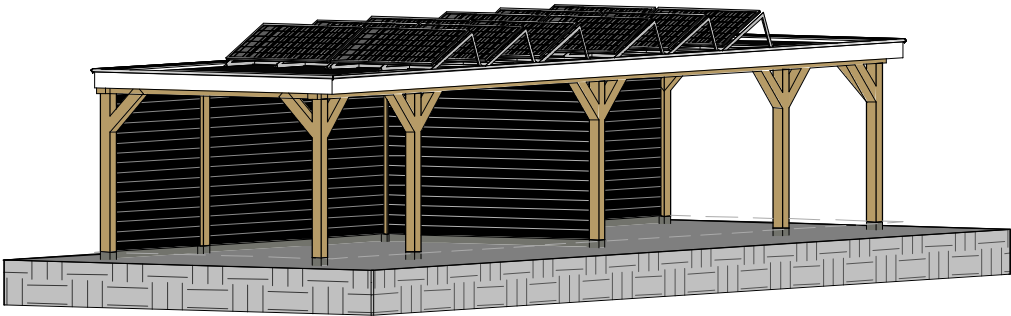


Achtergevel

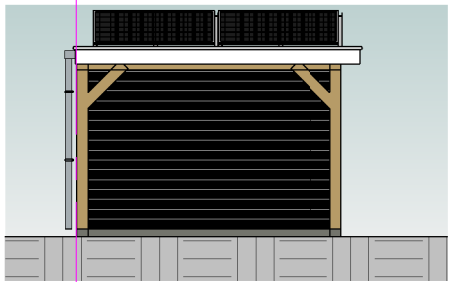

Linkergevel

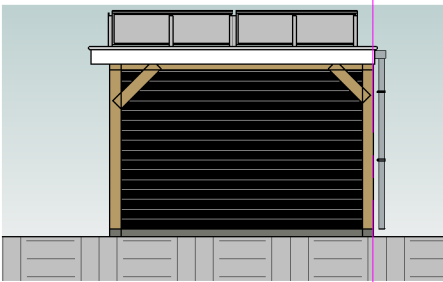

Rechtergevel

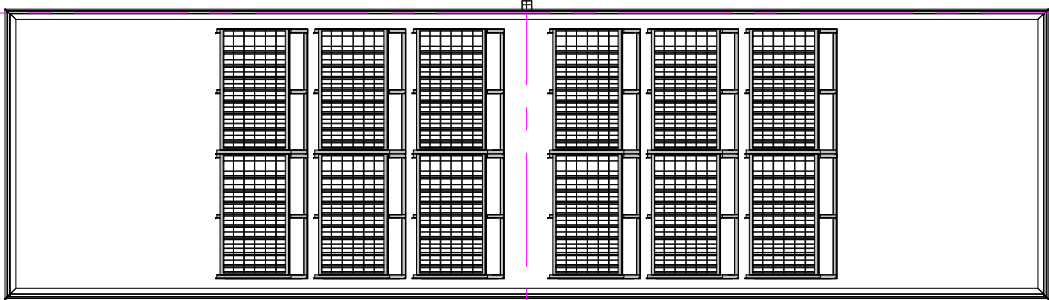


Dakaanzicht


- * De opgegeven maatvoering en vorm veranda's zijn indicatief e.e.a. afhankelijk van de situatie.
- * De zonnepanelen indicatief zijn ingetekend en de definitieve plaatsingsrichting wordt bepaald op basis van de optimale zonorientatie.




project		fase	
Gouden Singel, deelplan 6		VK	
onderdeel		status	
Veranda dubbel + optie 2250*3500mm		bouwdeel	
projectnummer		veranda	
datum		getekend	schaal
27-03-2023		GR	1:100
gew. A		formaat	
05-04-2023		A2	
gew. B		bladnummer	
13-04-2023			
file		2022E-035	
		VK_002	
		B	
		fase	onderdeel
		wijziging	

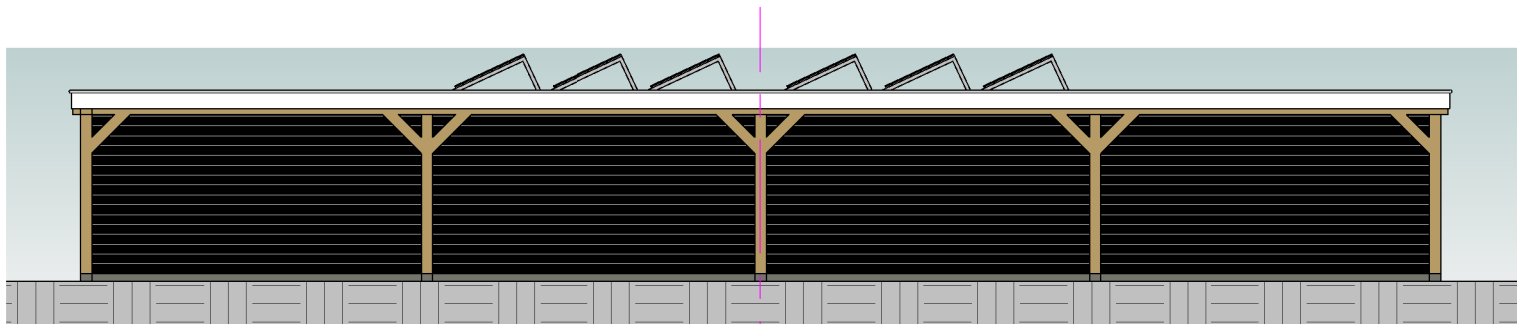


Voorgevel

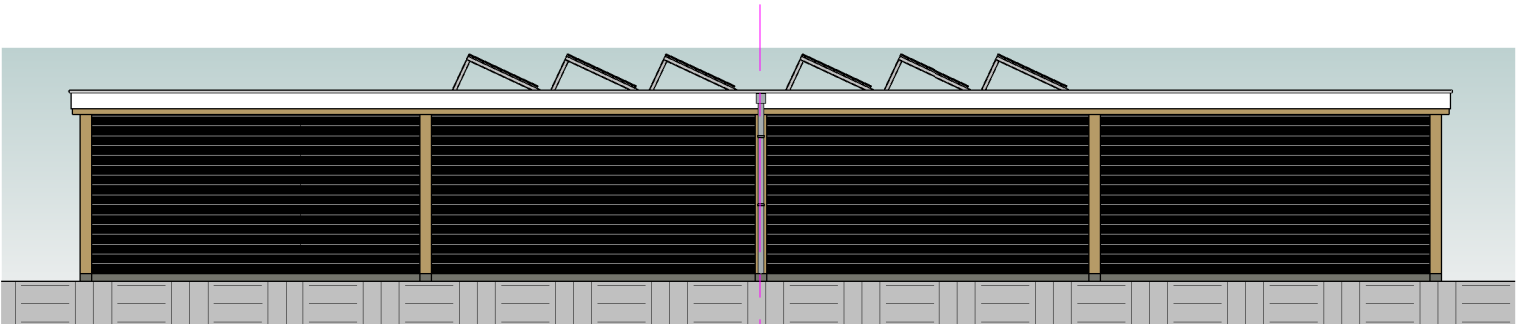


Achtergevel

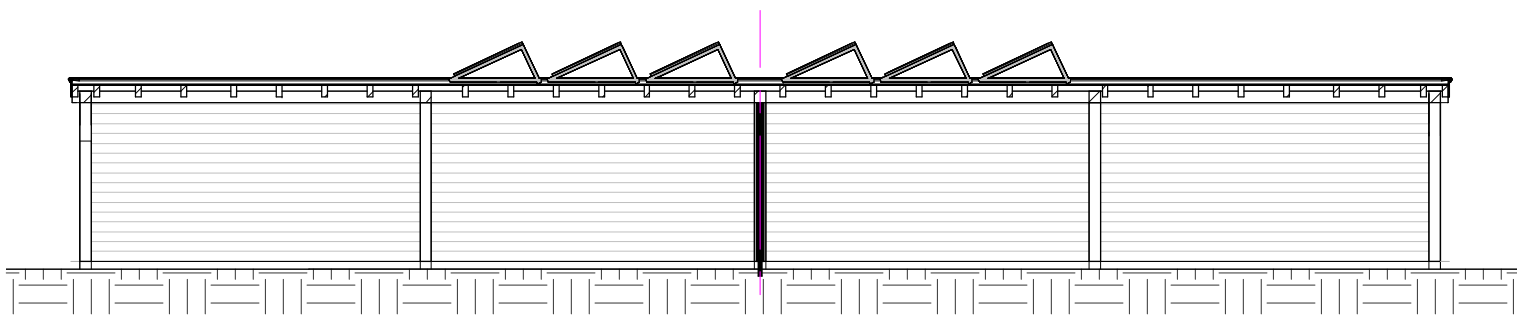


Doorsnede

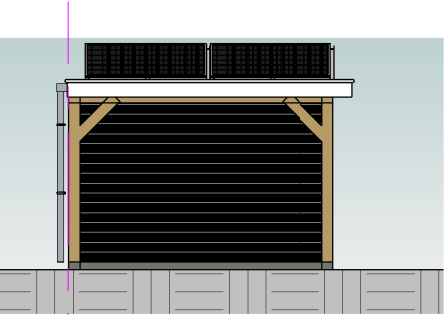


Linkergevel

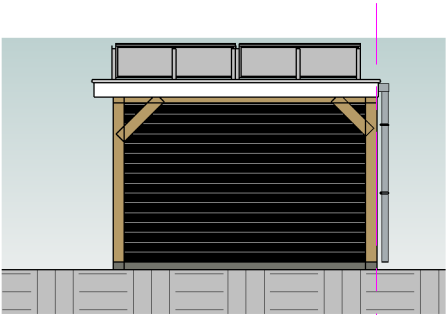

Rechtergevel

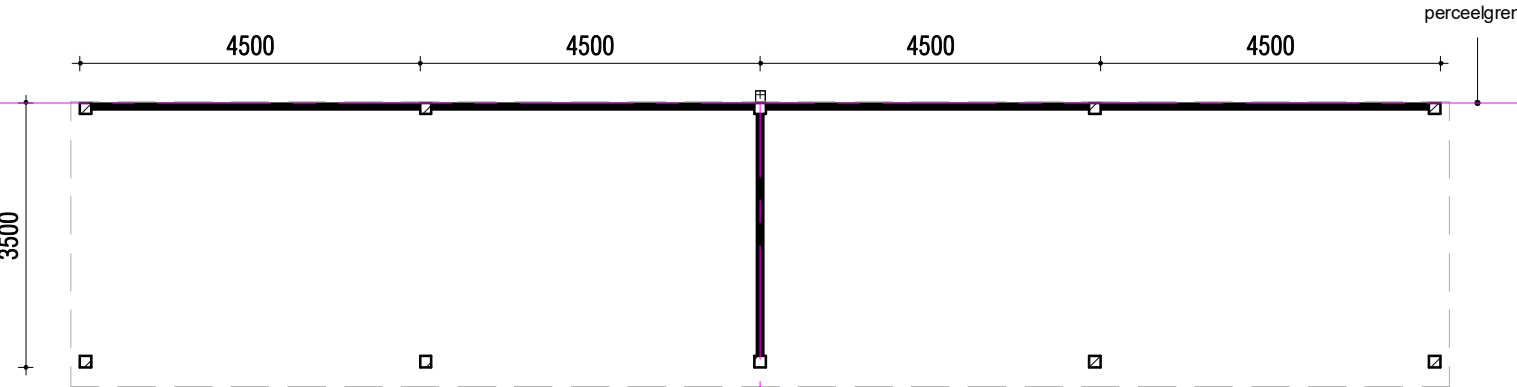


Begane grond

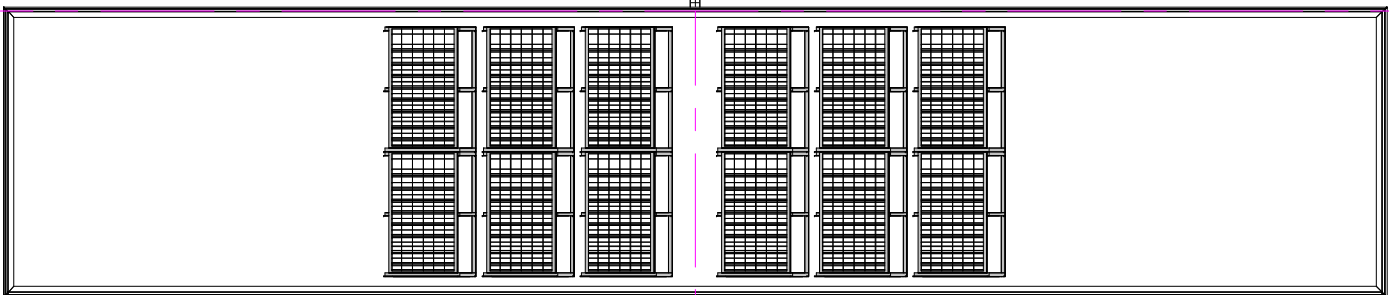


Dakaanzicht


* De opgegeven maatvoering en vorm veranda's zijn indicatief e.e.a. afhankelijk van de situatie.
* De zonnepanelen indicatief zijn ingetekend en de definitieve plaatsingsrichting wordt bepaald op basis van de optimale zonorientatie.

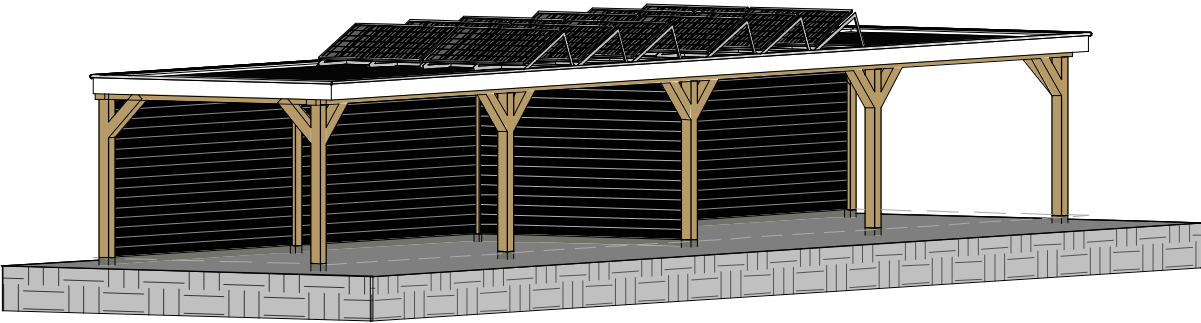


project		fase	
Gouden Singel, deelplan 6		VK	
onderdeel		status	
Veranda dubbel+ optie 4500*3500mm		bouwdeel	
projectnummer		veranda	
datum		getekend	schaal
27-03-2023		GR	1:100
gew. A		formaat	
05-04-2023		A2	
gew. B		bladnummer	
13-04-2023			
file		2022E-035	
		fase	onderdeel
		VK_003	
		B	
		wijziging	

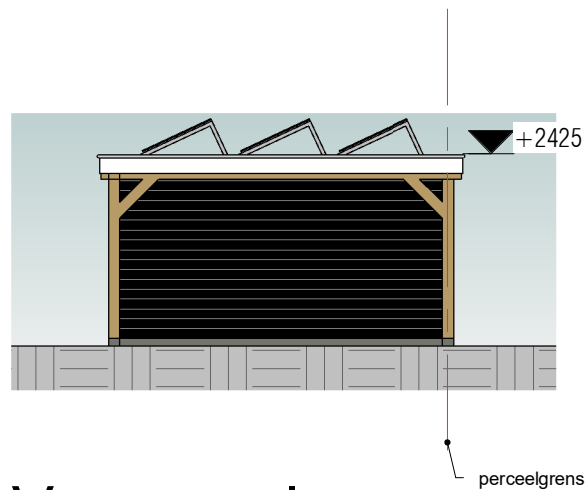


Voorgevel

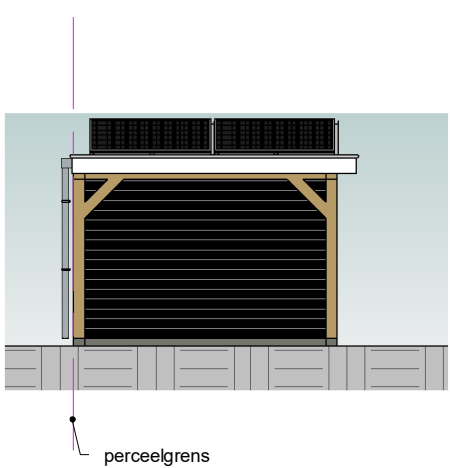


Linkergevel

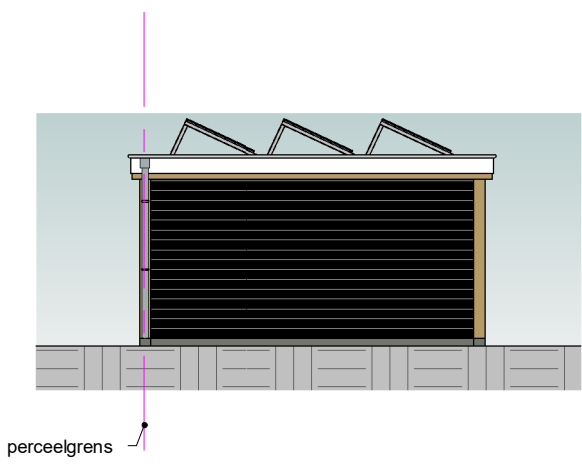


Achtergevel

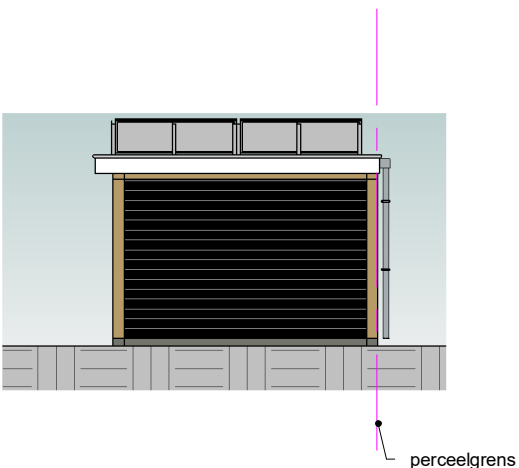


Rechtergevel

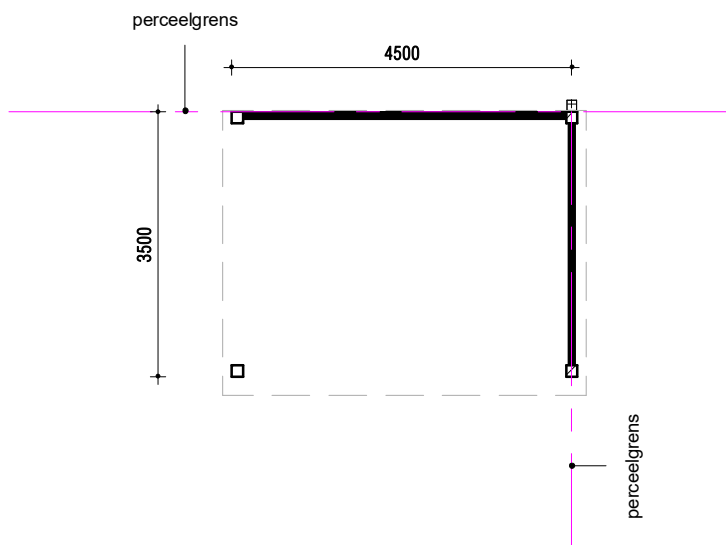


Begane grond

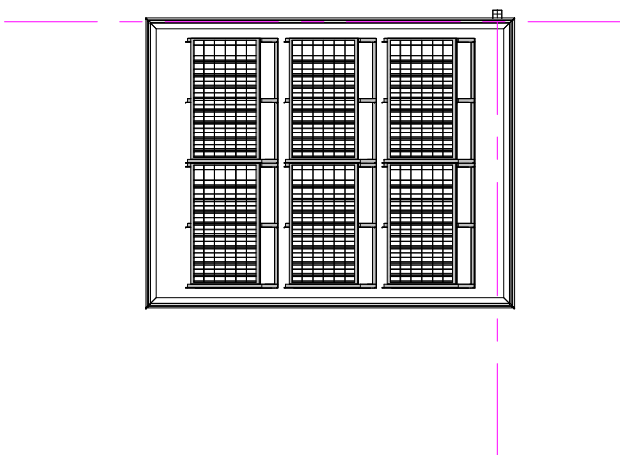

Dakaanzicht

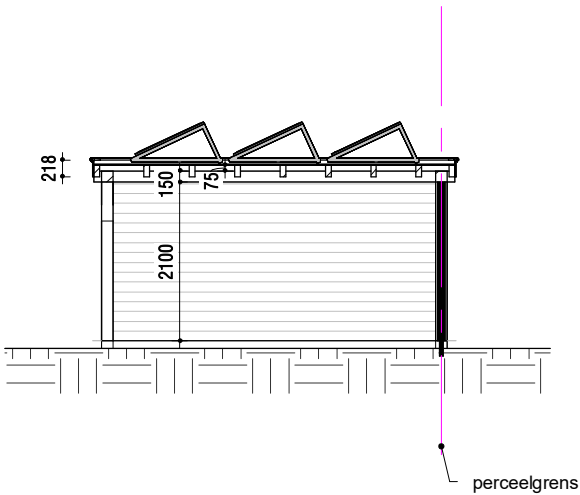

Doorsnede

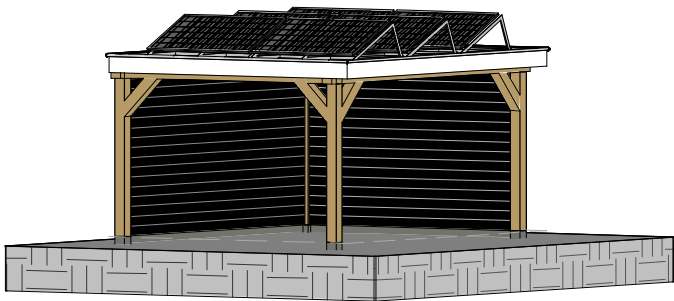

* De opgegeven maatvoering en vorm veranda's zijn indicatief e.e.a. afhankelijk van de situatie.
* De zonnepanelen indicatief zijn ingetekend en de definitieve plaatsingsrichting wordt bepaald op basis van de optimale zonorientatie.



project		fase		VK	
Gouden Singel, deelplan 6		status			
onderdeel		bouwdeel		veranda	
Veranda basis enkel, 4500x3500mm		getekend		schaal	
		JS		1:100	
				formaat	
				A3	
projectnummer		bladnummer			
2022E-035		VK_004			
file		fase	onderdeel	wijziging	