


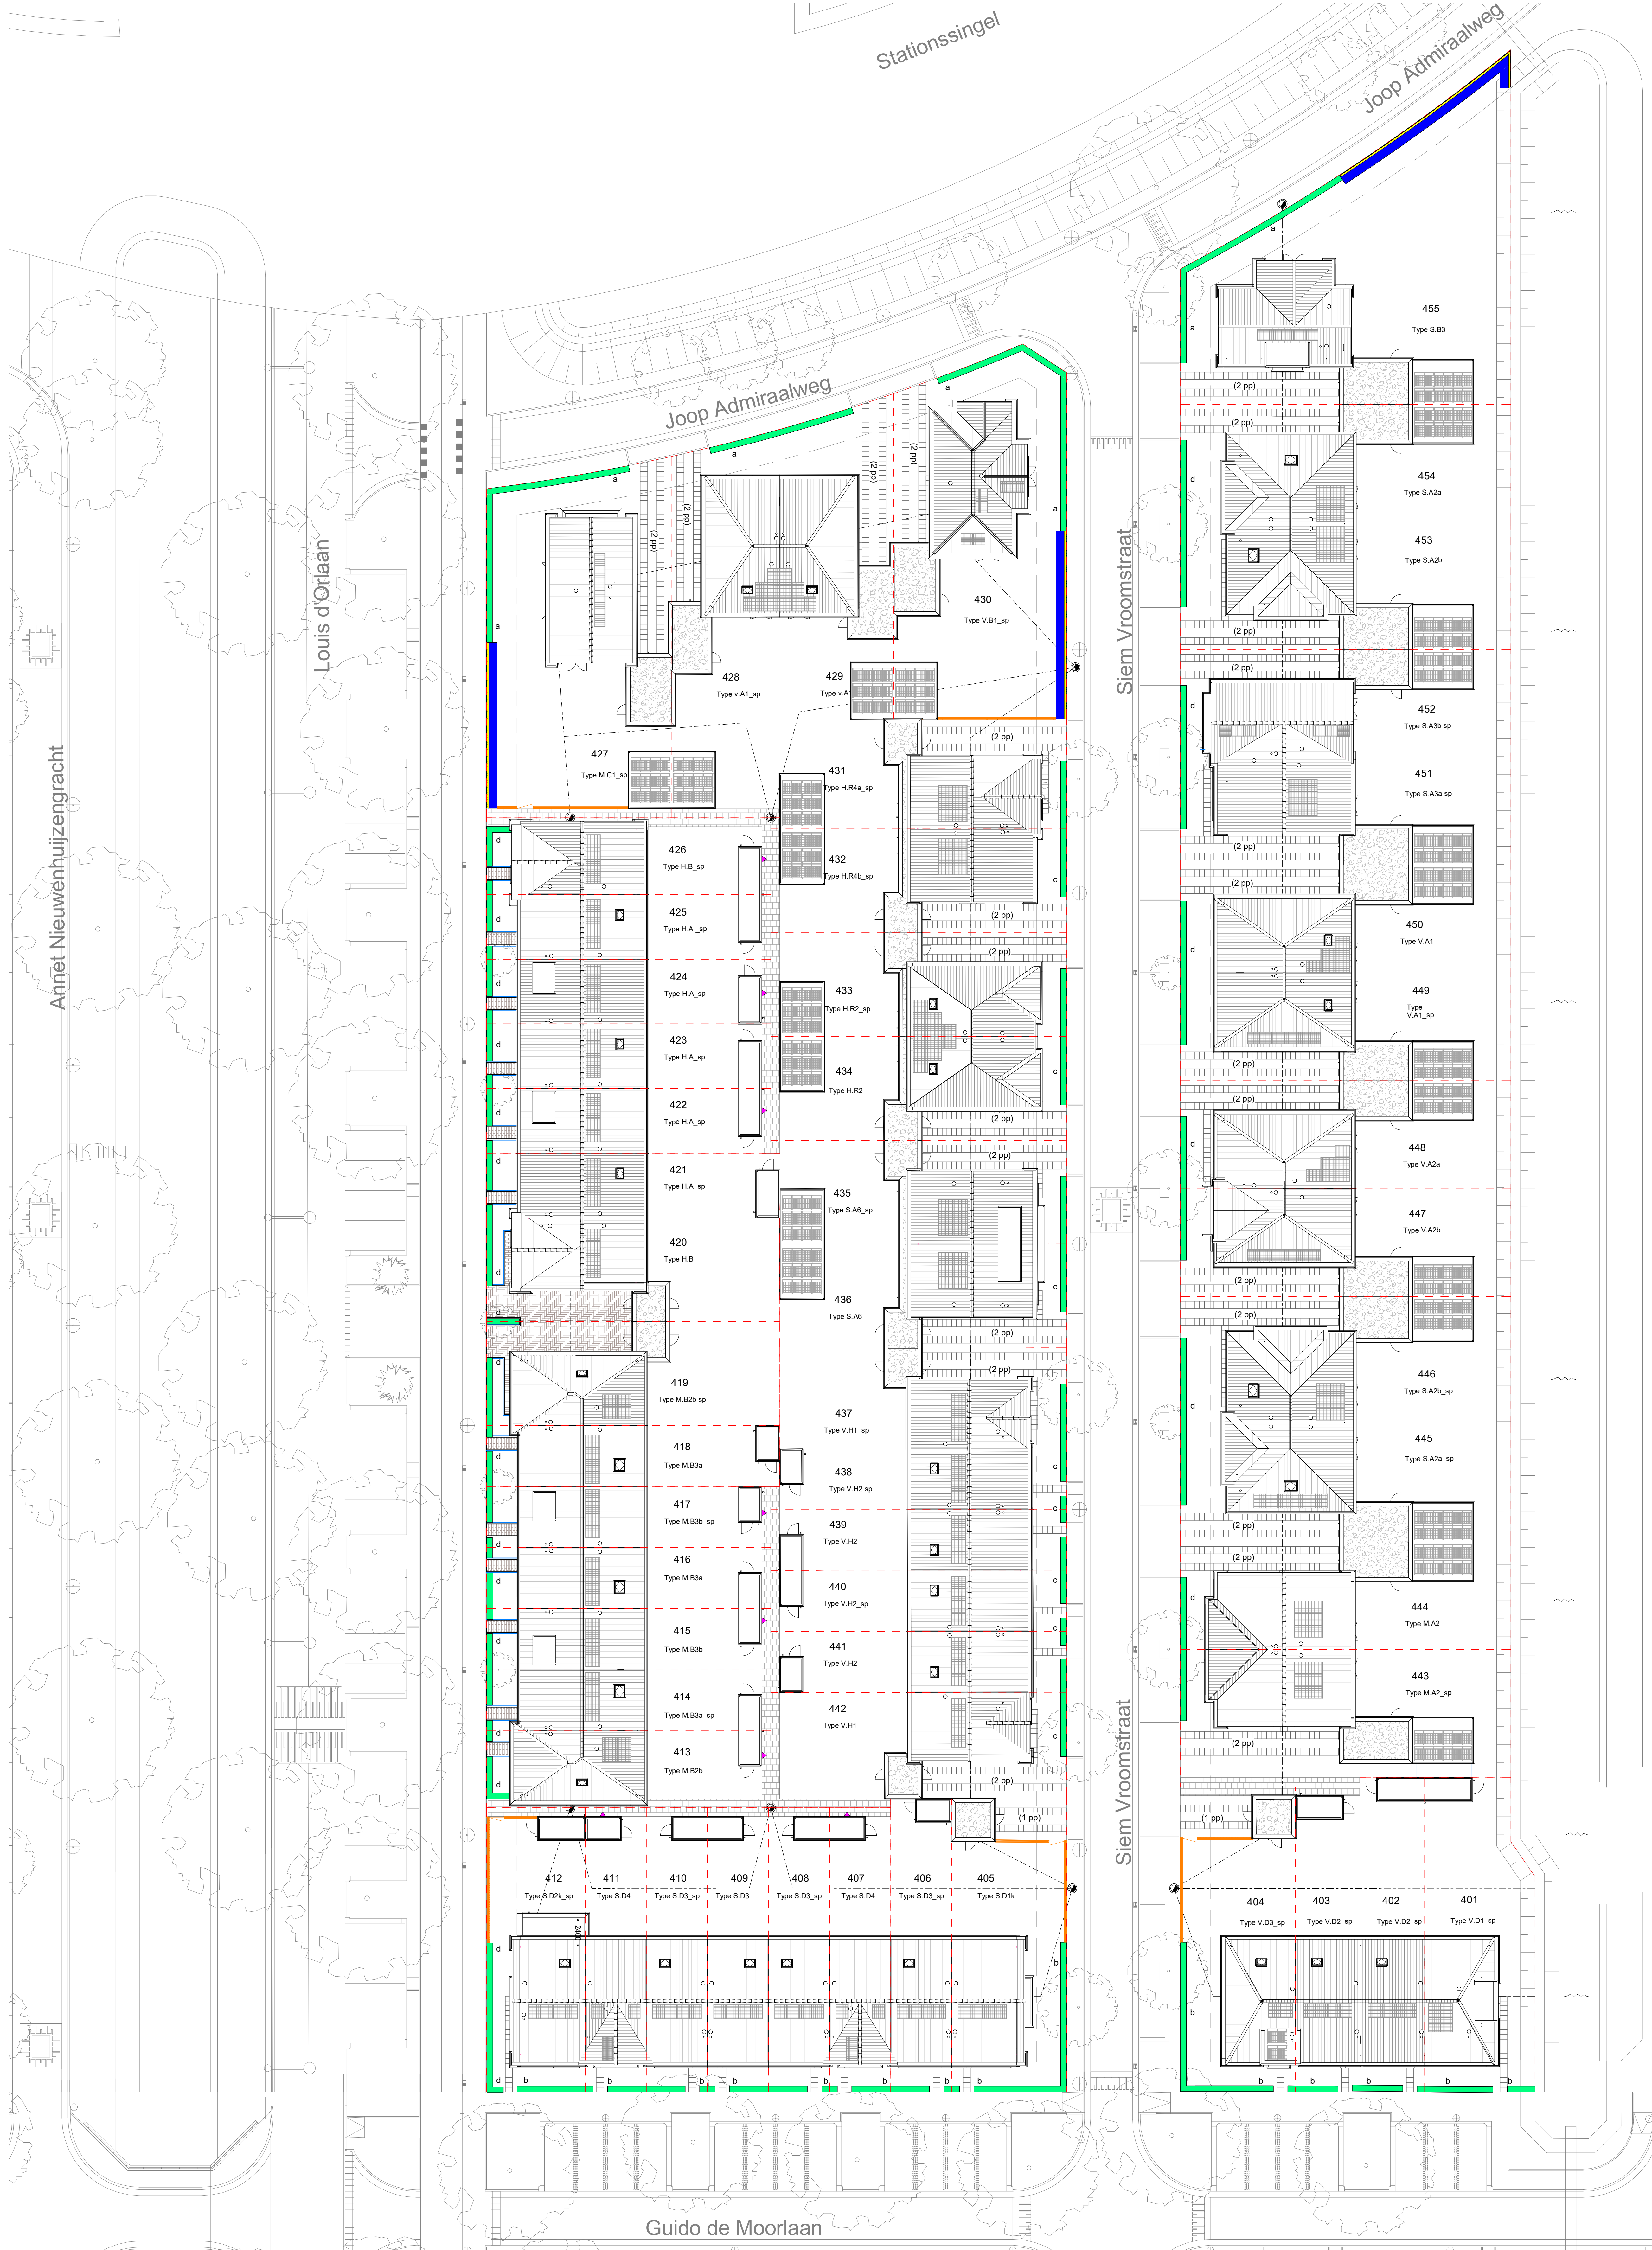

RENOOI

	Haag, 100 cm hoog
	Acer campestre
	Fagus sylvatica
	Ligustrum ovalifolium
	Prunus Lusitana
	Hekwerk 180 cm hoog met begroeiing (hedera)
	Hekwerk 180 cm hoog
	Laurier haag, 180 cm hoog
	laag hekwerk, 30 cm hoog
	Poort deur

Oppervlaktewater

Houten berging

Kadastrale grenzen

Drainage

Drainput

Speelplek

Openbare verlichting

Lichtpunt tbv verlichting achterpaden

* Hoogtes van de begroeiing tijdens oplevering kunnen afwijken (nog niet op hoogte).

ANNEMER

VAN MIERLO

WUZ	Declar
A	08-09-2025
B	17-09-2025

Locatie Nieuwe	Locatie Rotterdam	Locatie Arnhem	T. +31 (0)74 - 42 03 56
Tienweg 2-11	Westlaan 10	M. E.N. van Kesterenstraat 4	
2011 SB NALDWILK	3012 RB Rotterdam	6942 CV Arnhem	E. info@wubbenchan.nl

WUBBEN.CHAN
architecten + engineering + studio + project

OPDRACHTGEVER:

Gouden Buurten II C.V.

PROJECT: Gouden Singel, deelplan 6, bouwstroom 4

ONDERDEEL: Situatie NIEUW

SCHAAAL: 1:200

DO: PROJECT NR. 2024E091

FORMAAT: A3

SET: JIS

DATE: 21-08-2025

TRK: NR.

VT-01

*De openbare inrichting is nog niet definitief, er kunnen nog aanpassingen plaatsvinden.
*Positie van de drainage en inspectieputten zijn indicatief, het is mogelijk dat er nog wijzigingen plaatsvinden waardoor de positie wijzigt.
*Er kunnen geen rechten worden ontleend aan deze tekening.